
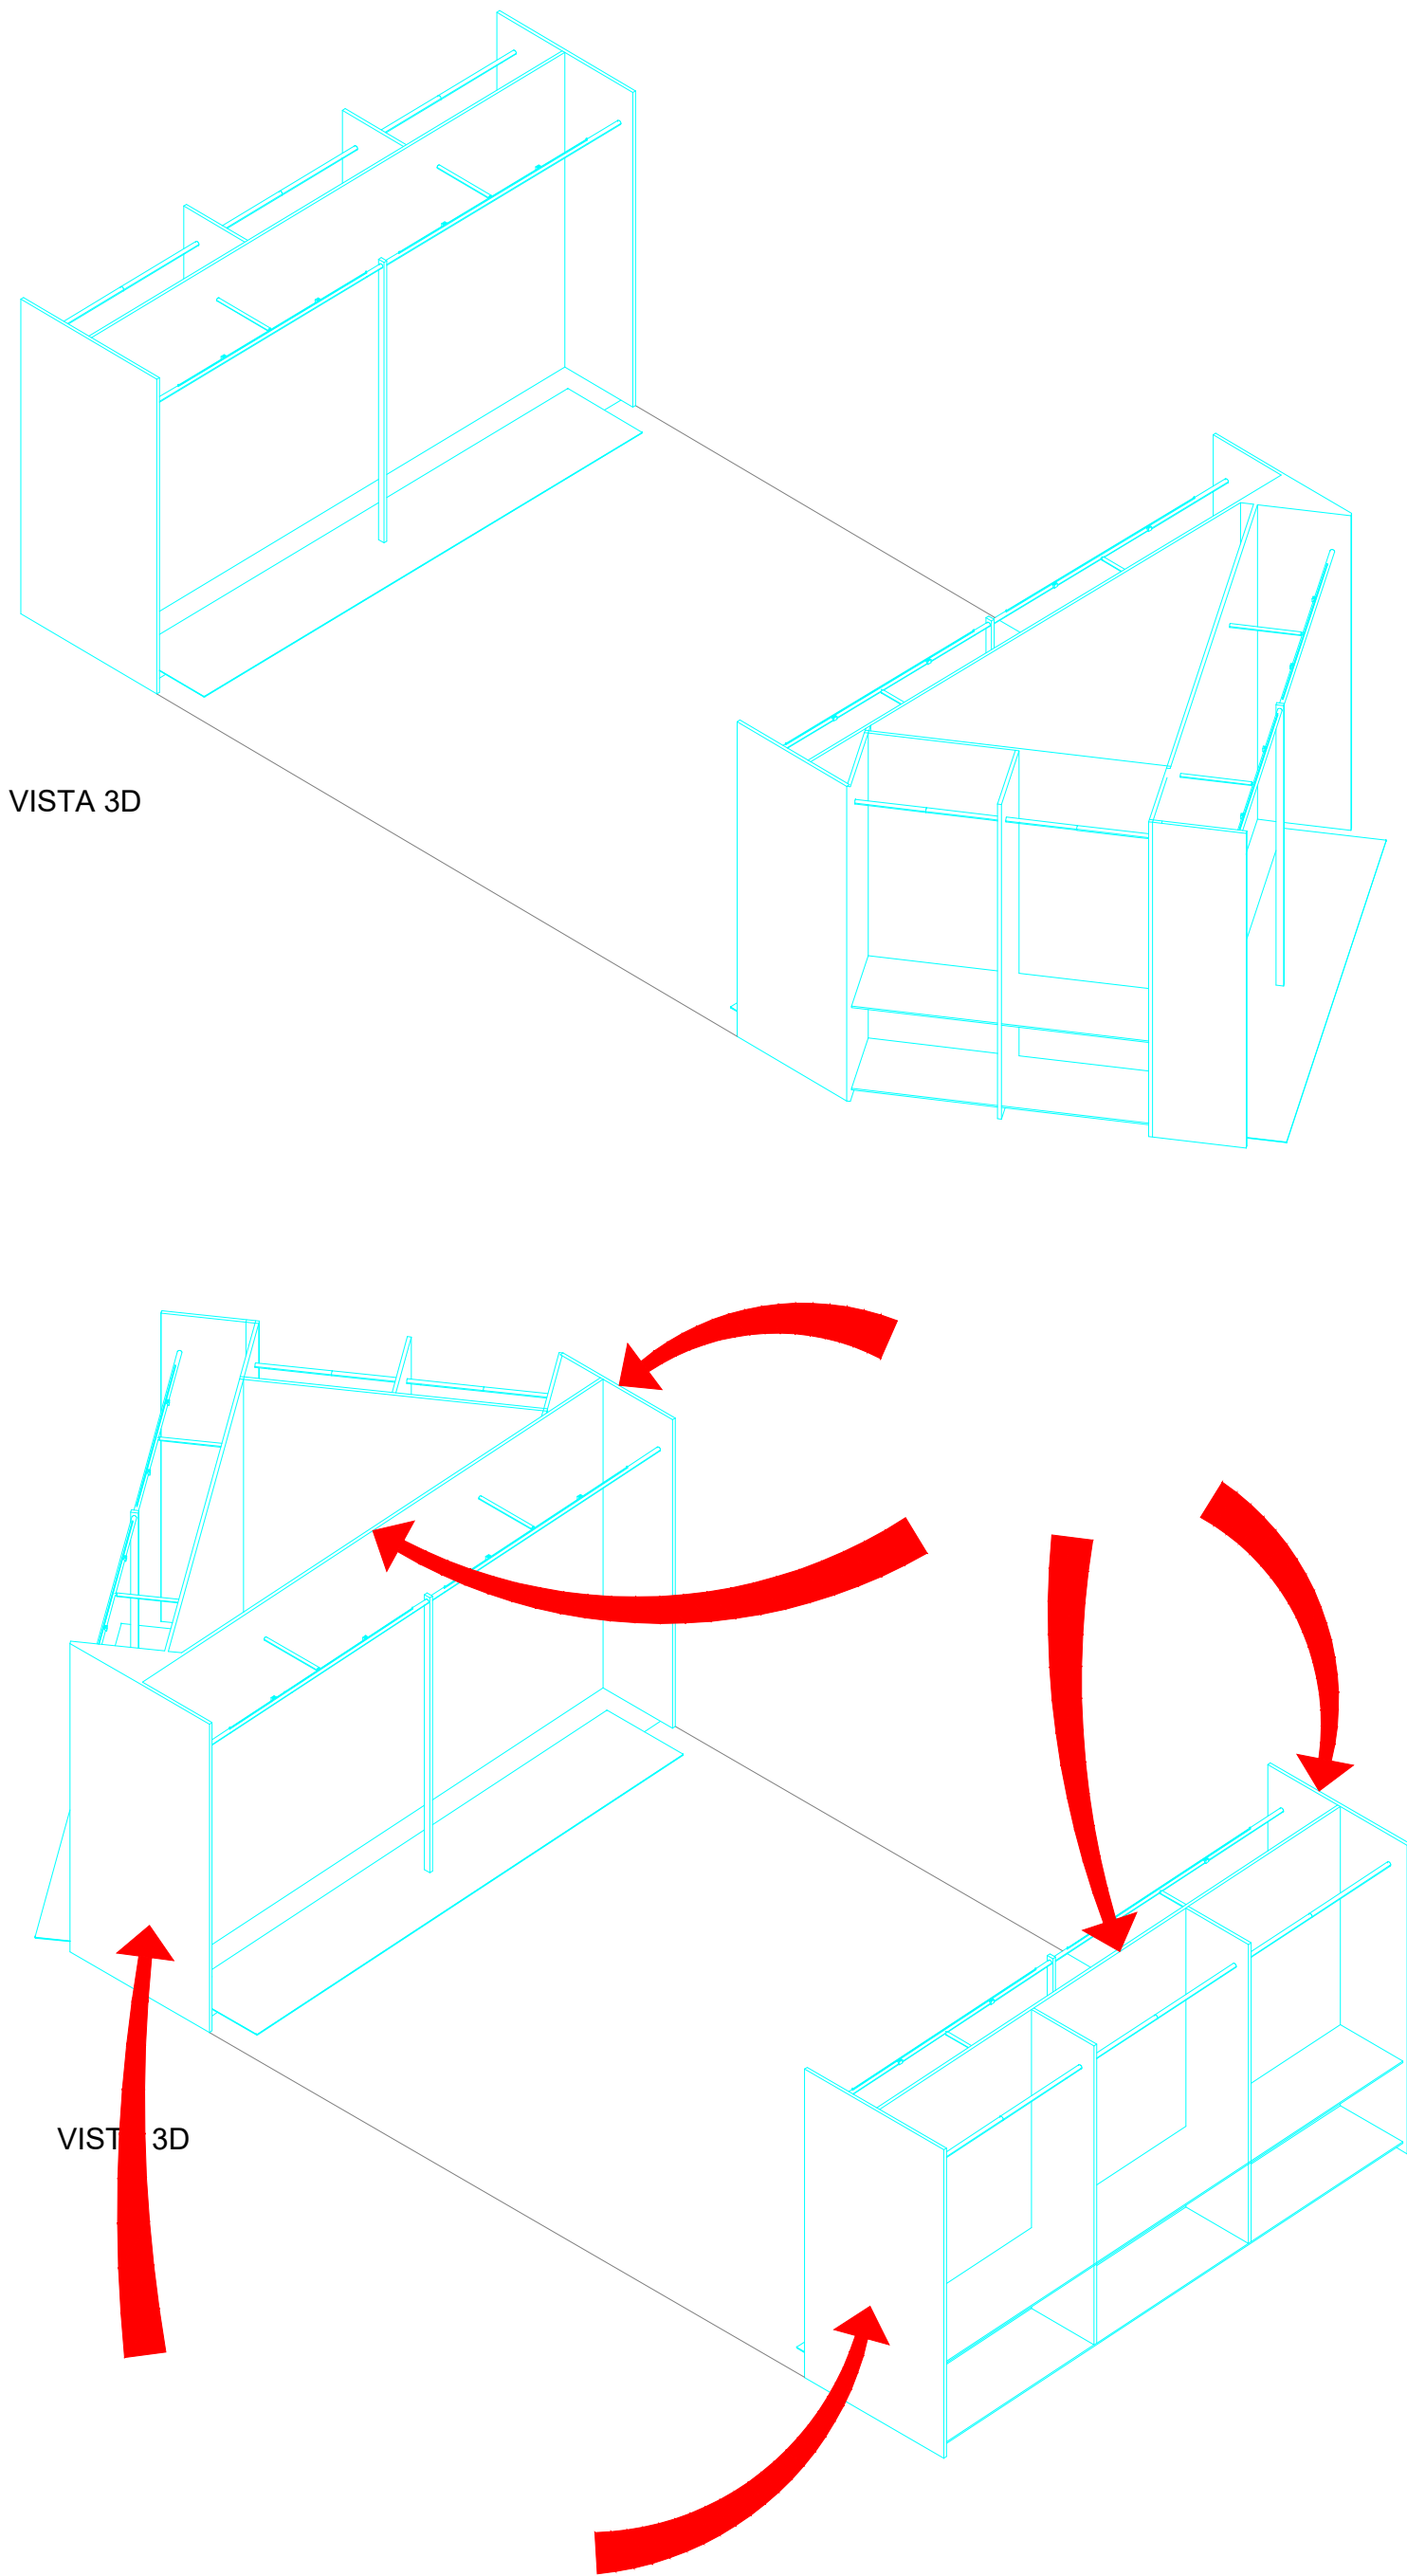
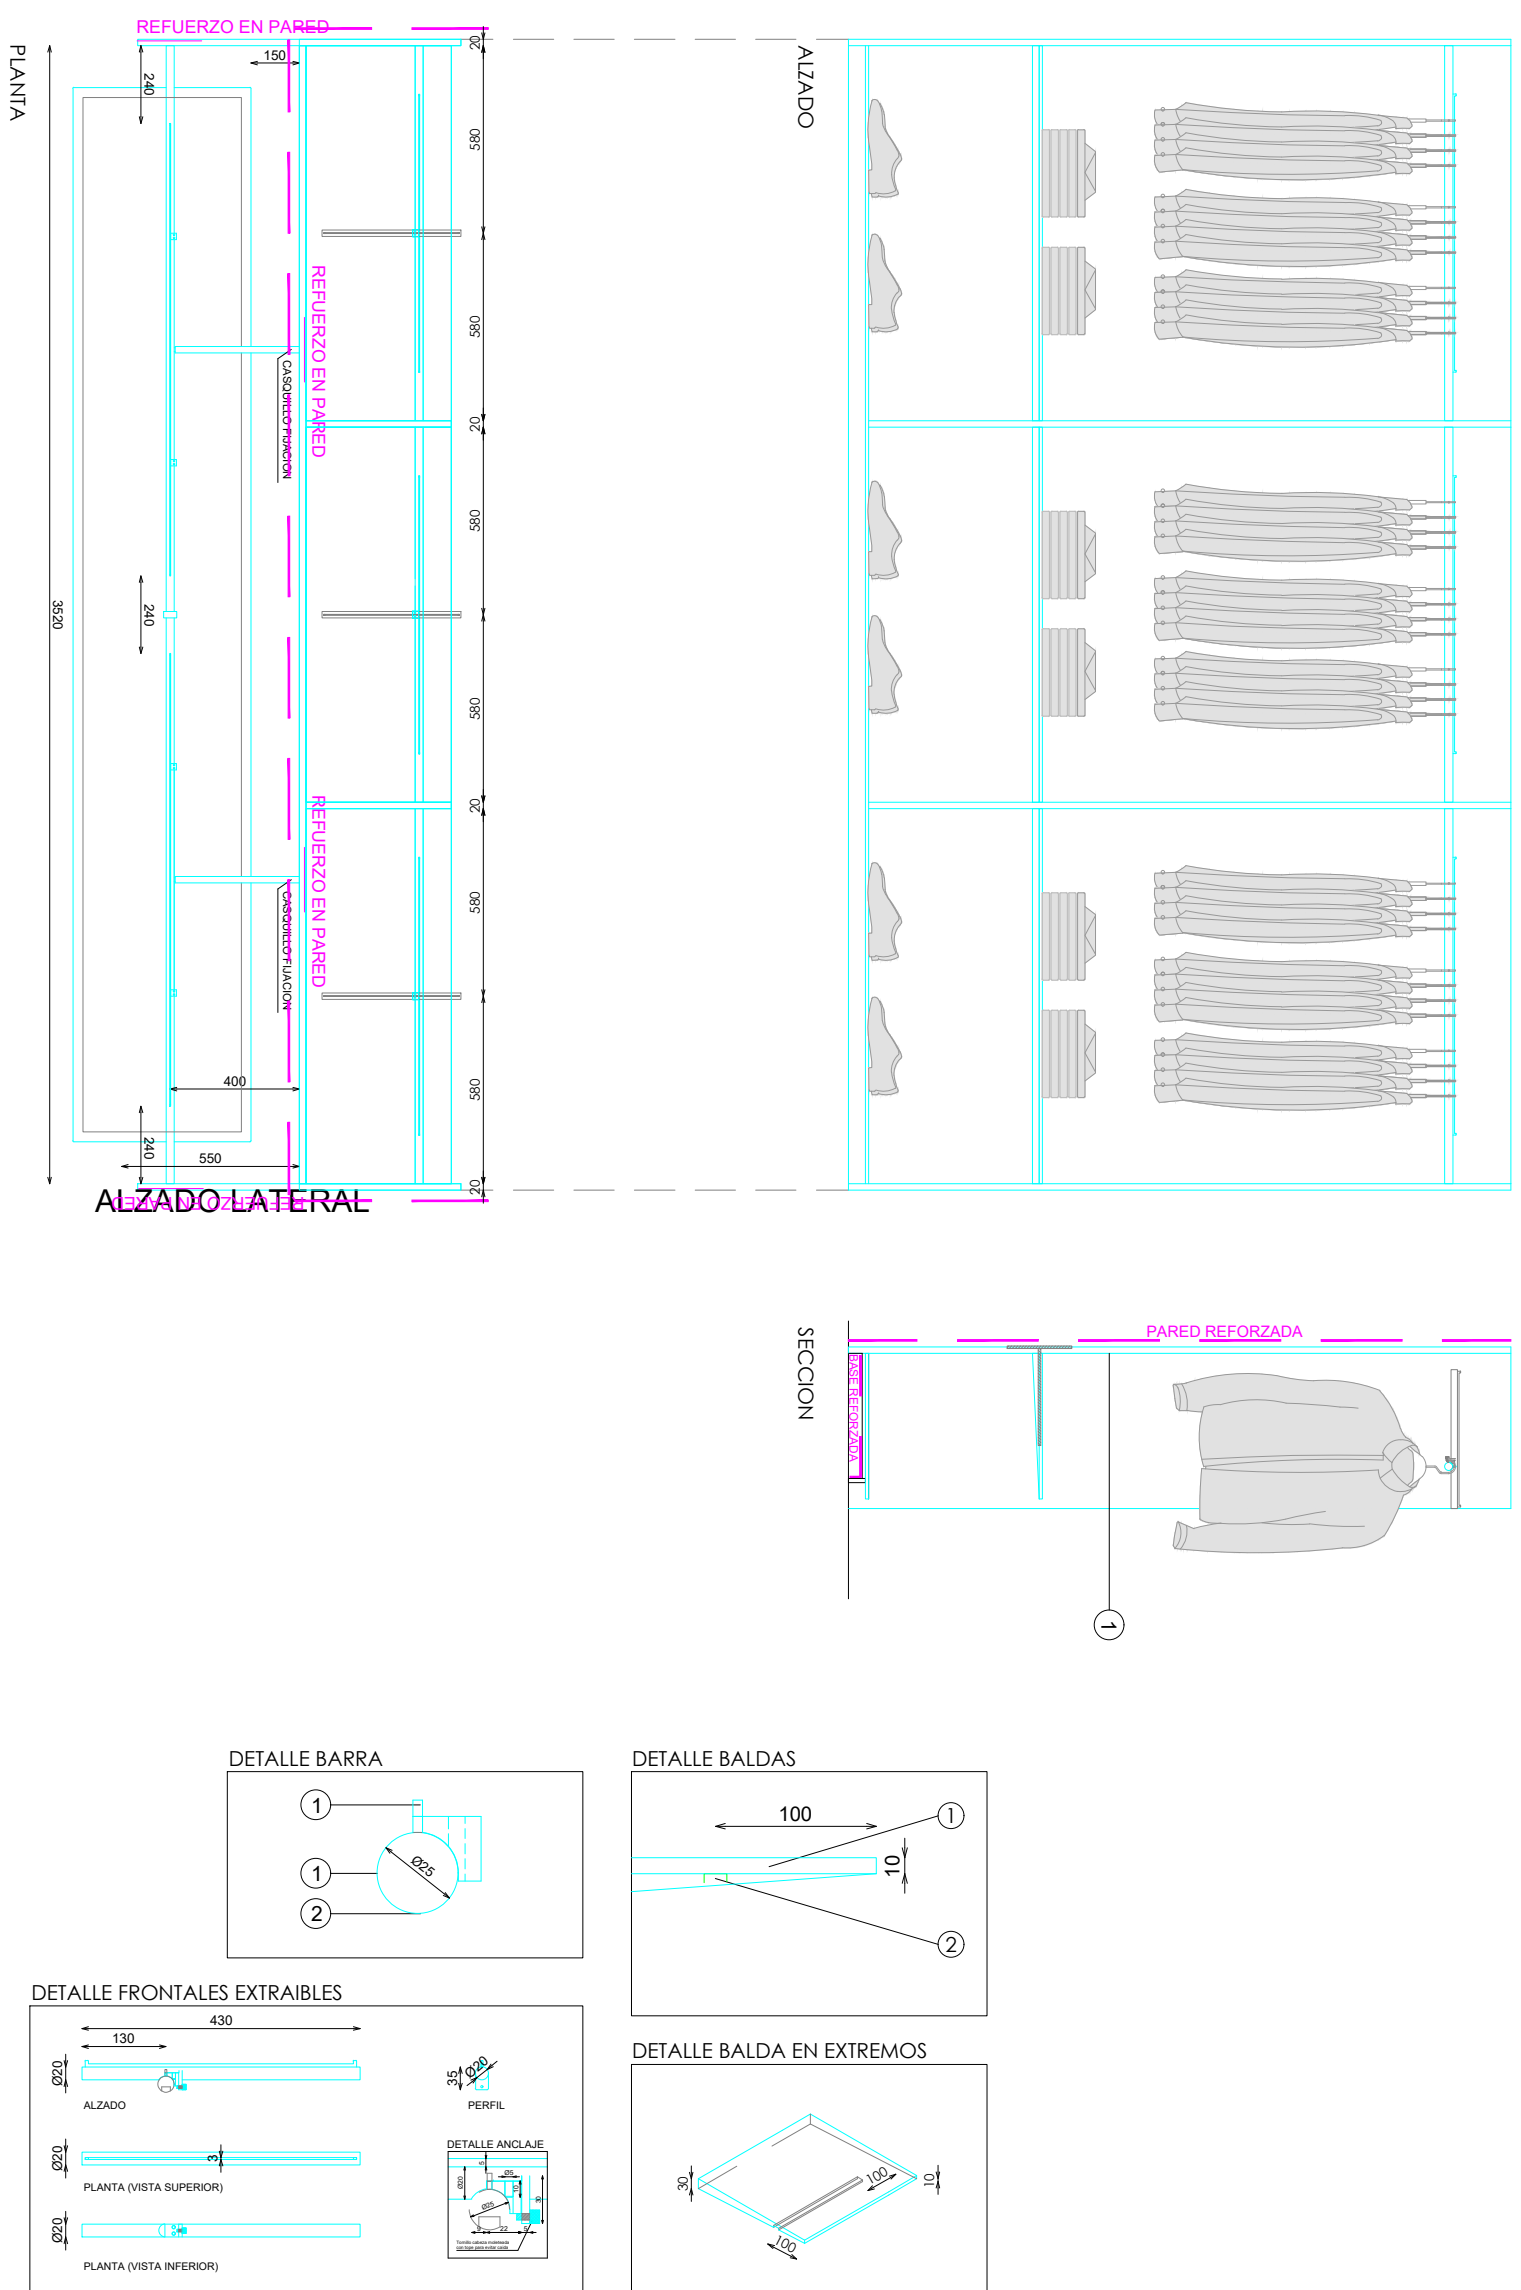


- ACABADOS
- ① ACERO INOX SATINADO ESTANDAR, REF 2202

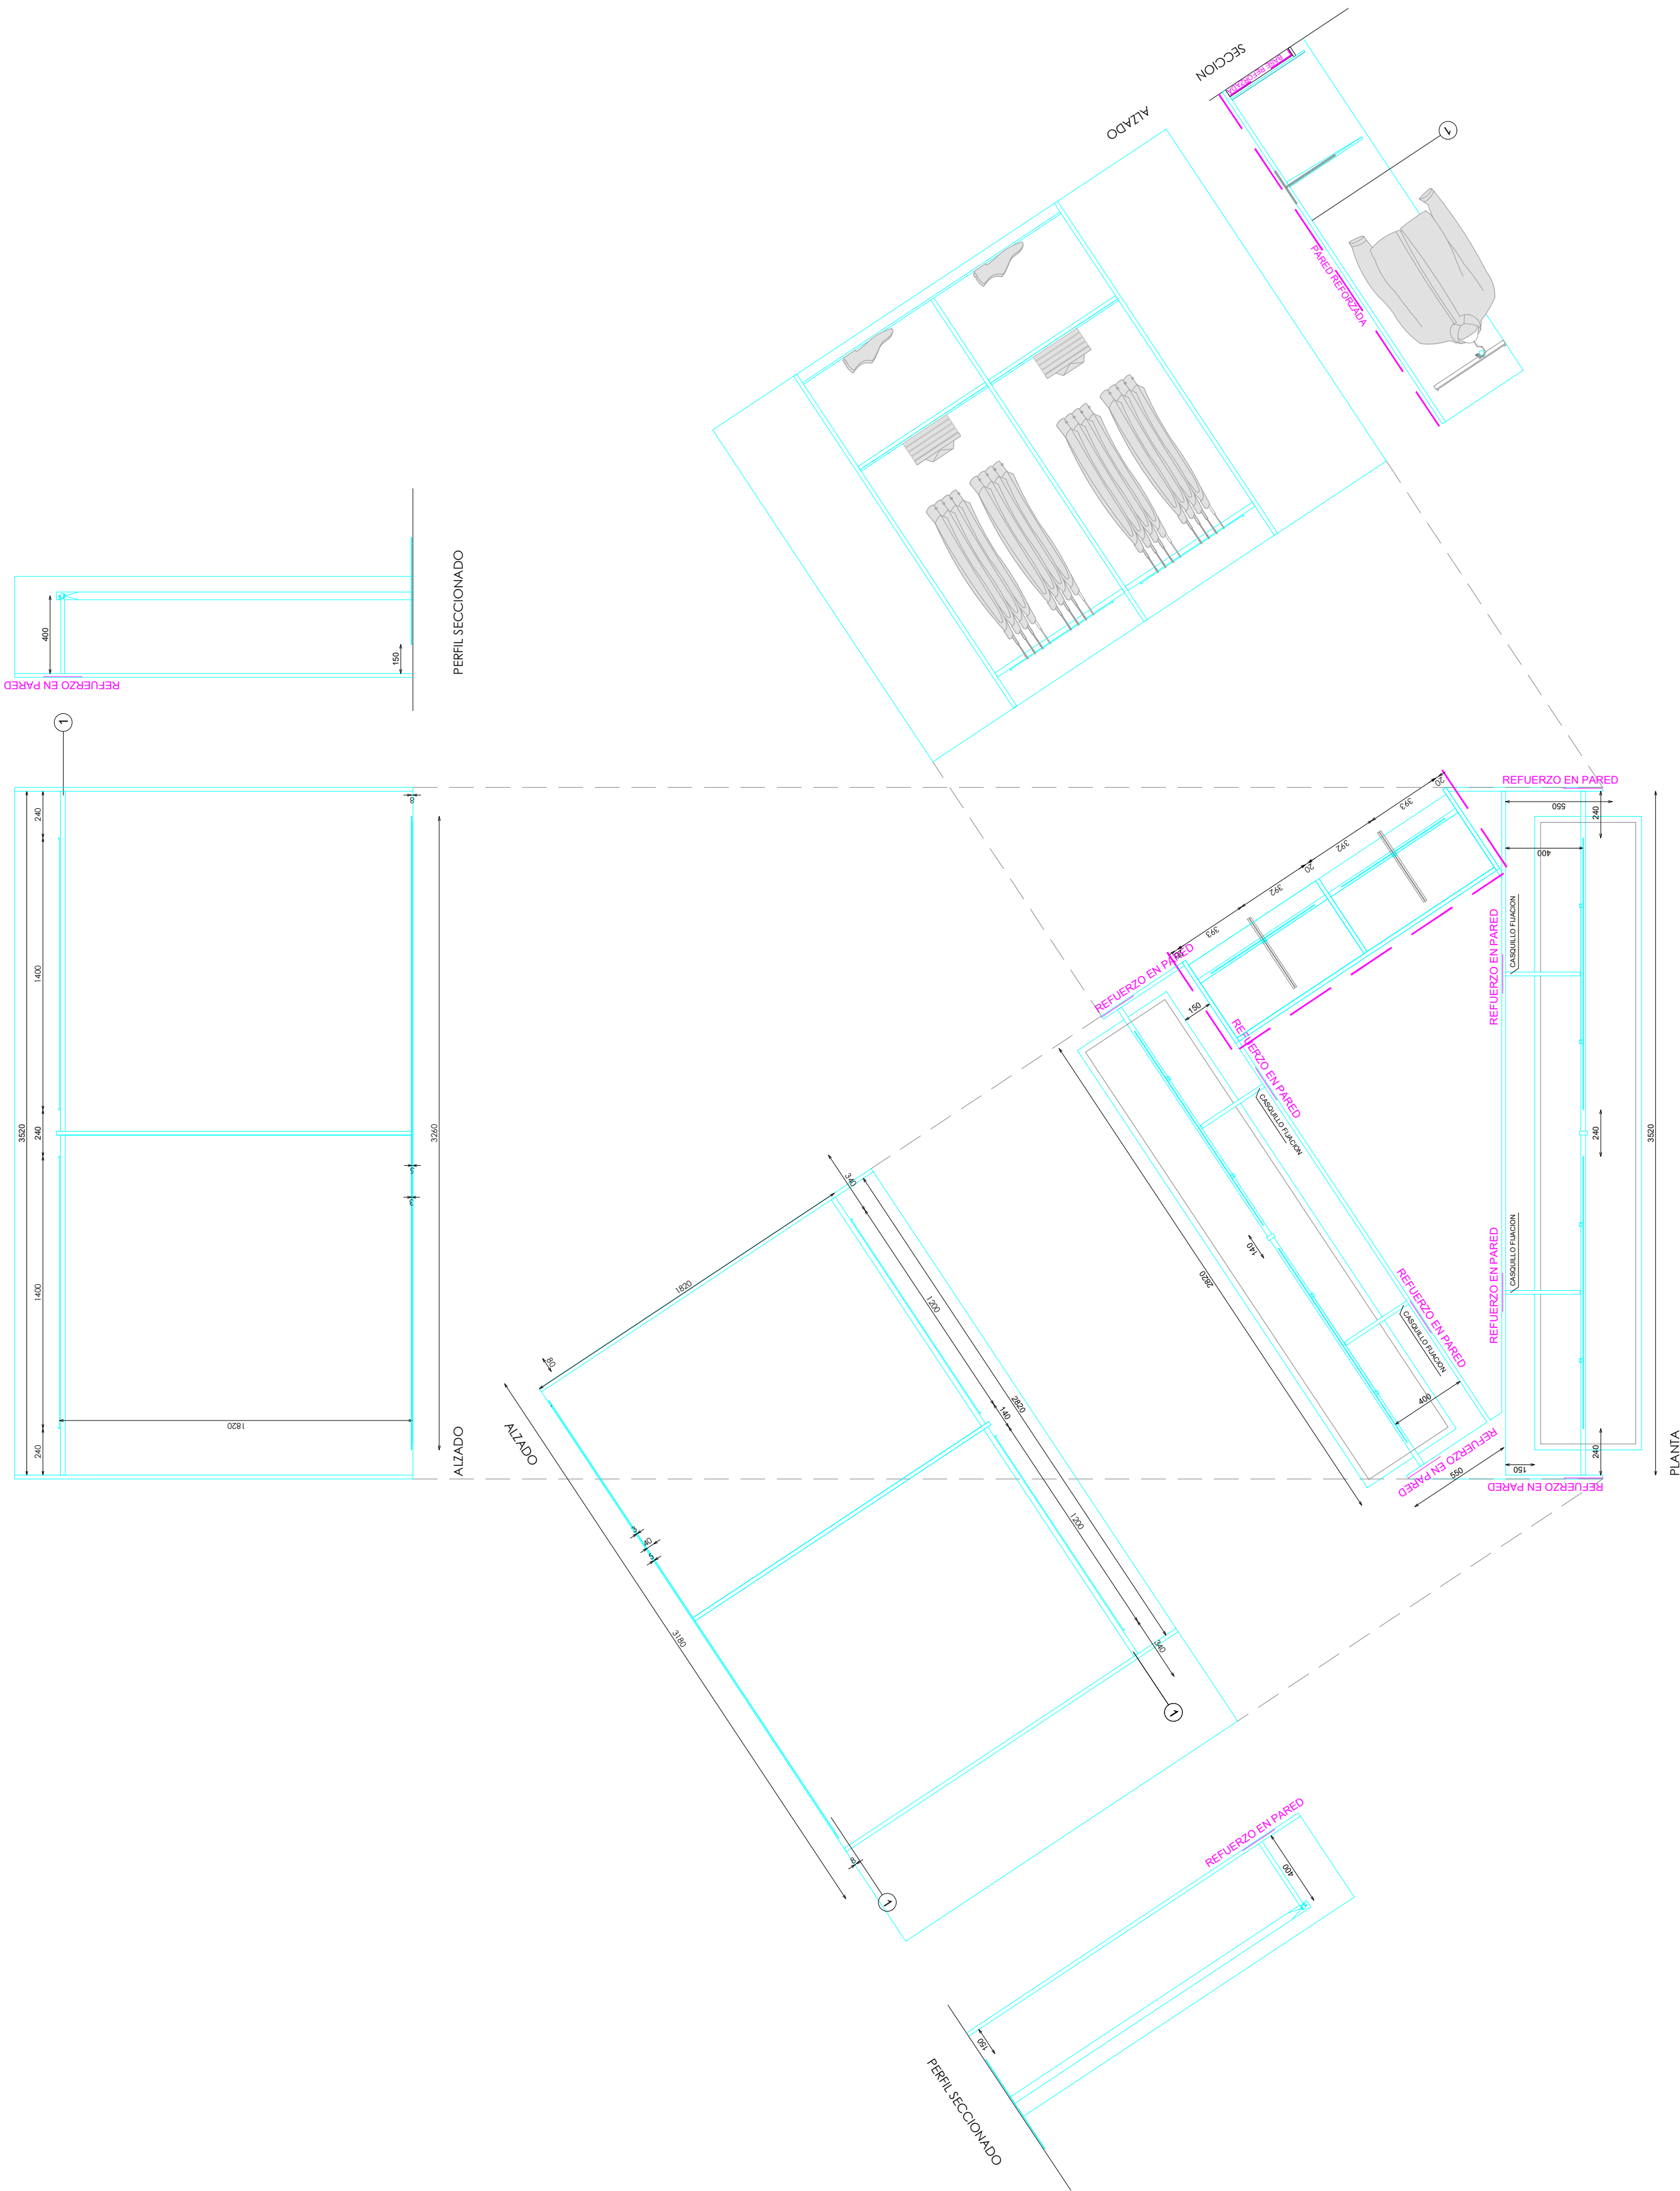

E: 1_50

Pag:

Código:
Matrícula:
Versión:
Fecha:
Imagen:

STUDIOZARA

