


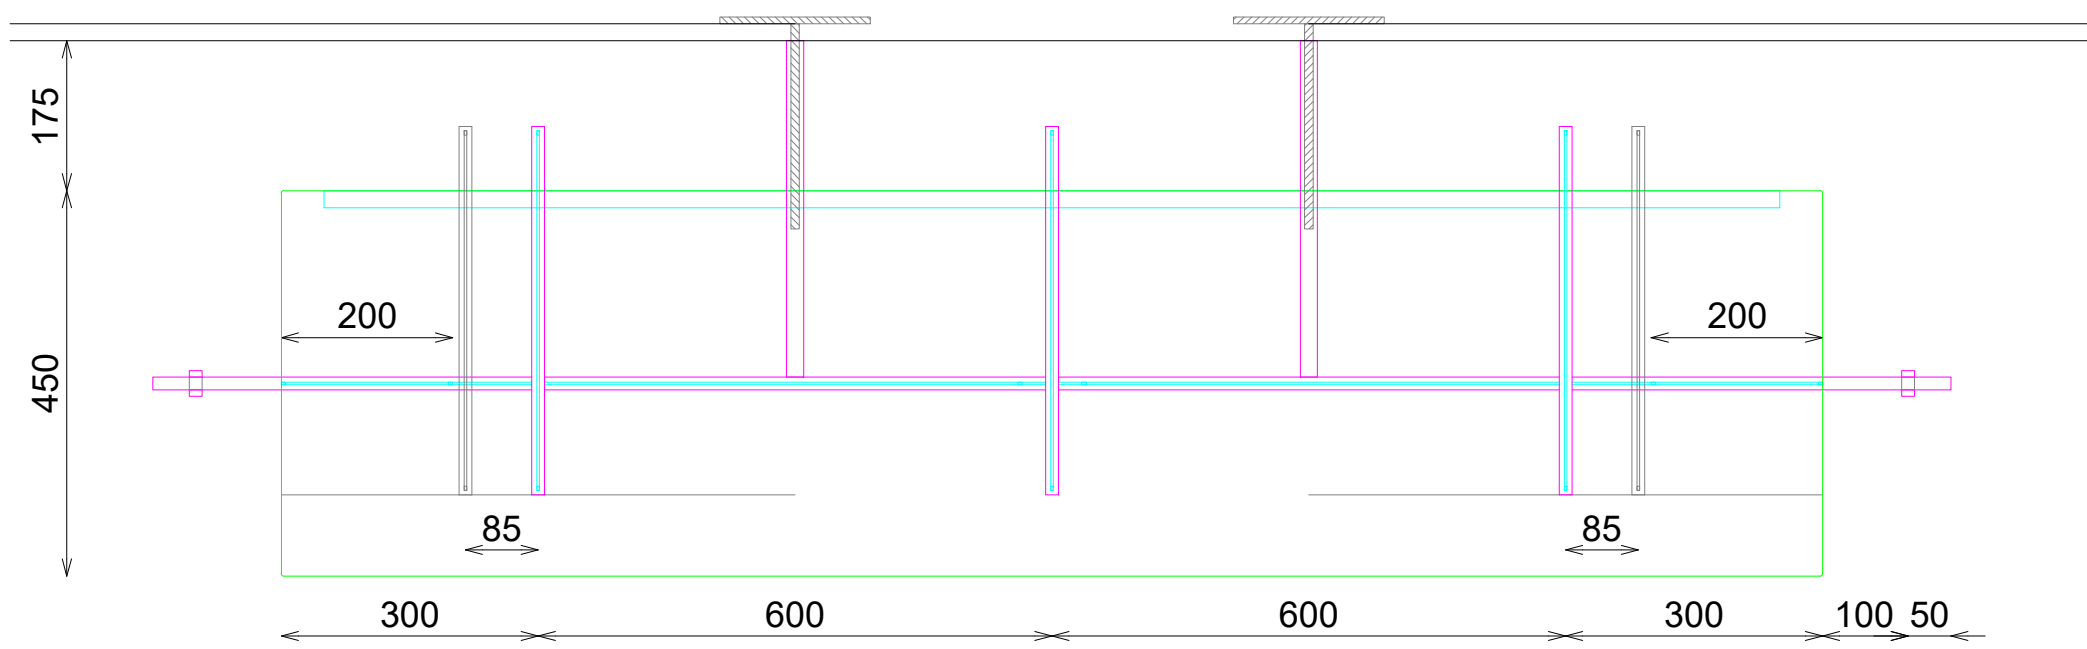

ALZADO FRONTAL



SECCION




PLANTA


ACABADOS

- ① METAL ACABADO PINTURA POLVO GRIS RAL EQUIVALENTE A NCS S 1000N
- ② ACERO INOX SATINADO ESTANDAR. REF 2202
- ③ DM ACABADO LACADO PINTURA POLVO GRIS RAL EQUIVALENTE A NCS S 1000N
- ④ ILUMINACION LED OPALUX 3100°K
- ⑤ PERFIL ALUMINIO


DETALLE TARIMA

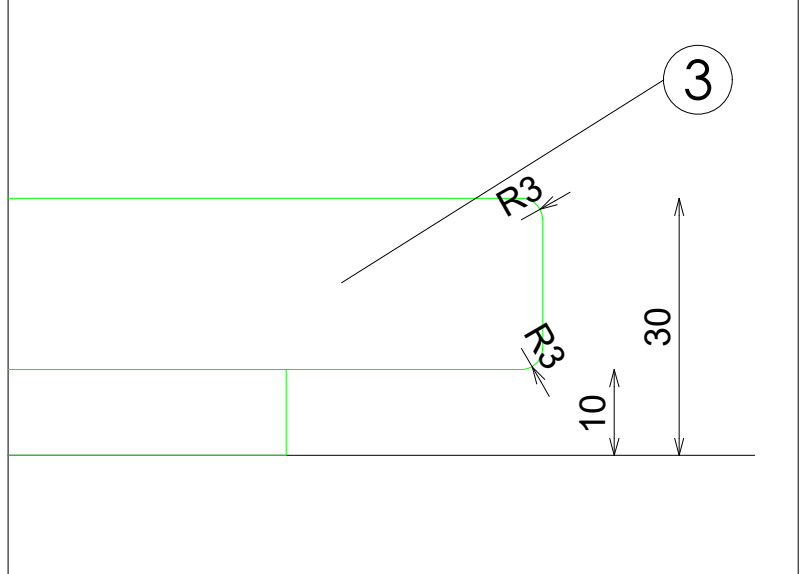


DETALLE ILUMINACIÓN TARIMA

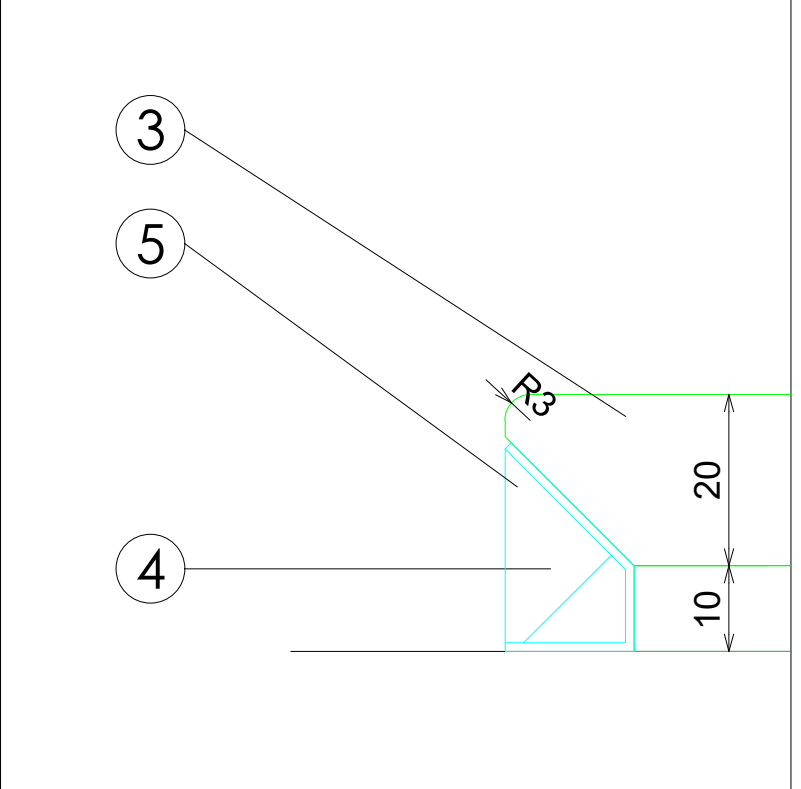


DETALLE BARRA

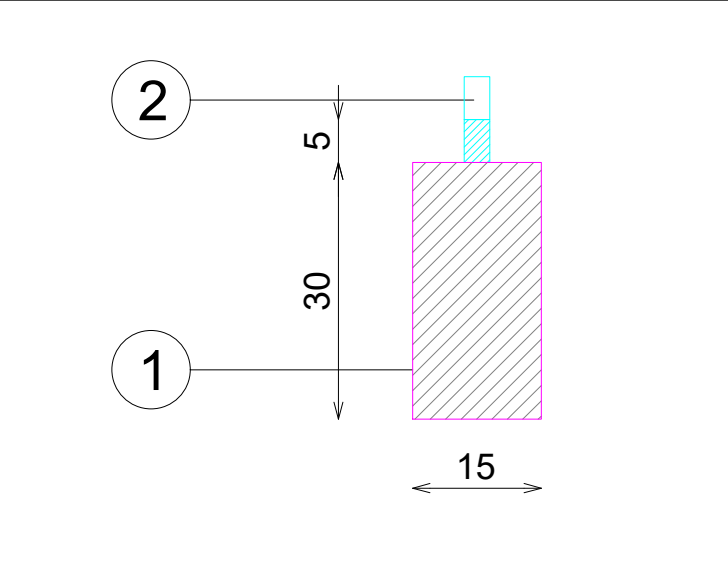

DET. PINCHO COMPL.

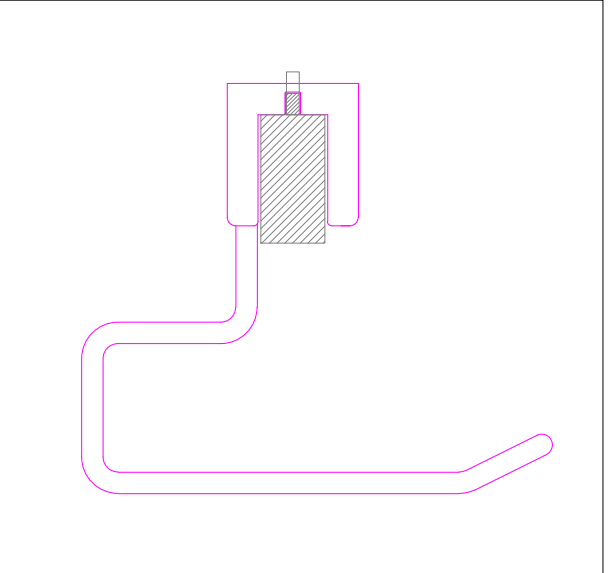

DETALLE FRONTALES EXTRAIBLES

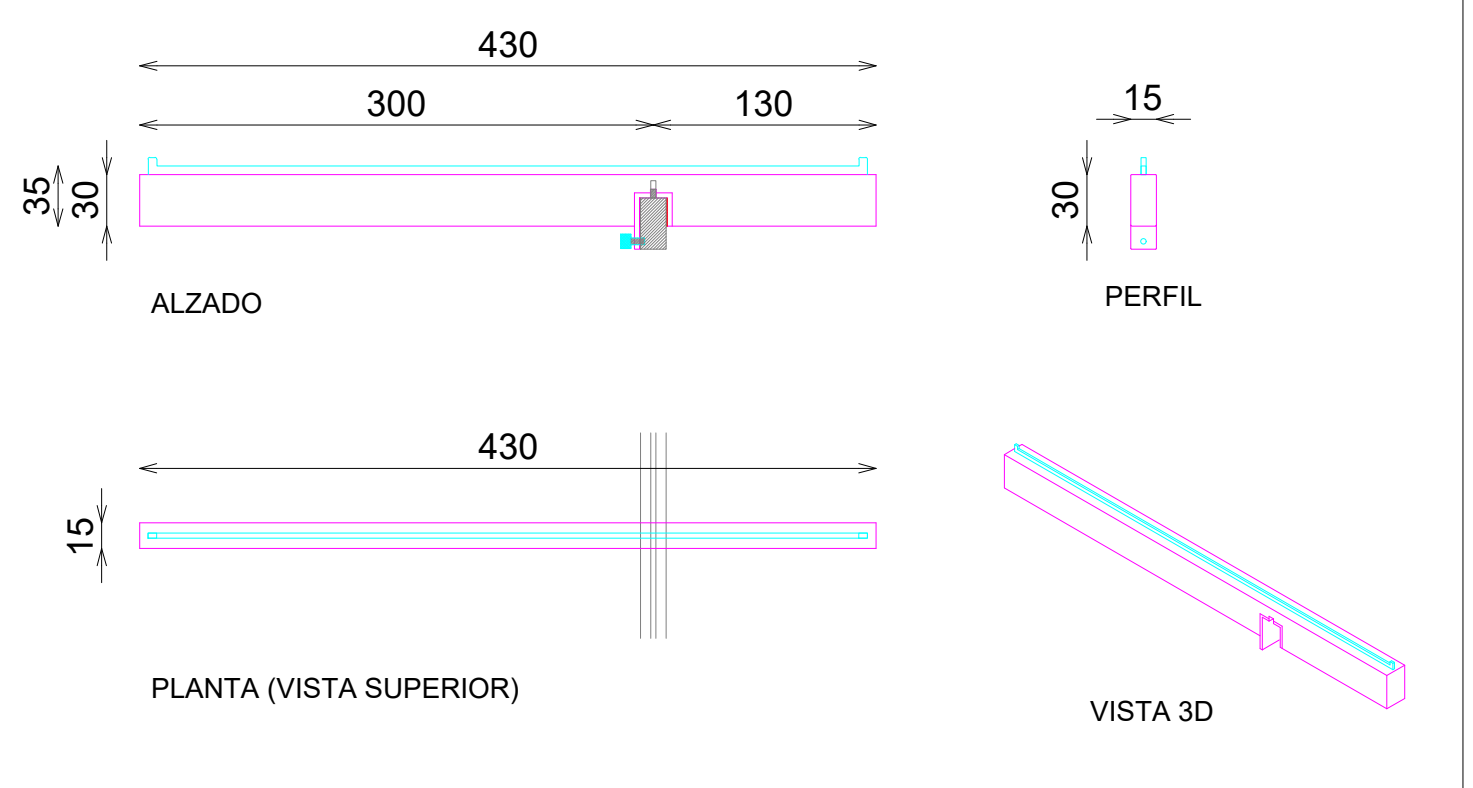


DOTACION

DESCRIPCION	Uds
FRONTAL EXTRAIBLE (TUBO MACIZO)	3

Código: COD
Matrícula: MAT
Versión: A
Fecha: sep-24
Imagen: 221

STUDIOZARA

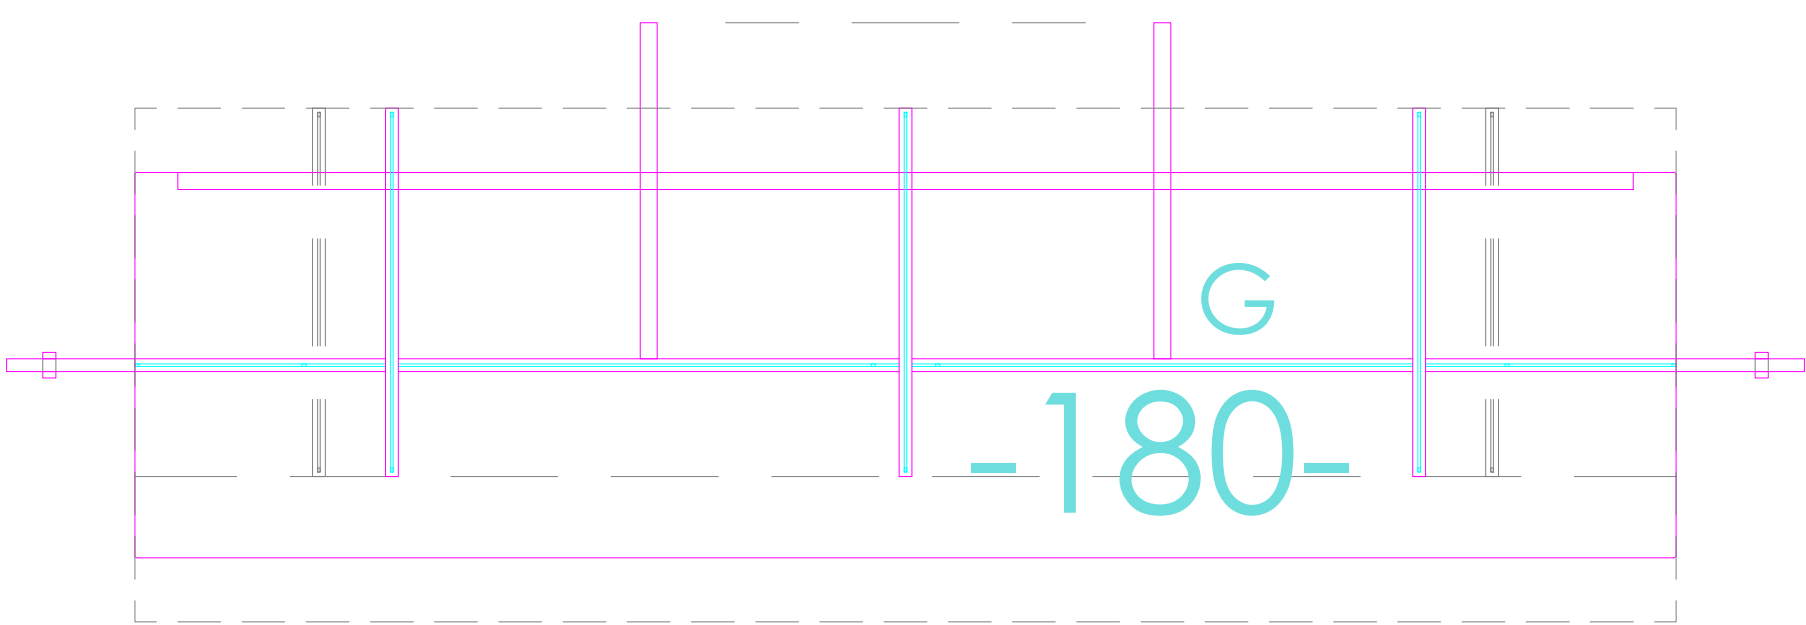

Sp-Barra Recta 3 Frontales Gris_Lacado 221B

576-8Z70043100