



ACABADOS


- ① KRION 8906 CRYSTAL GREY LISO MATE (LIJA 240)
- ② ACERO INOX SATINADO ESTANDAR. REF 2202

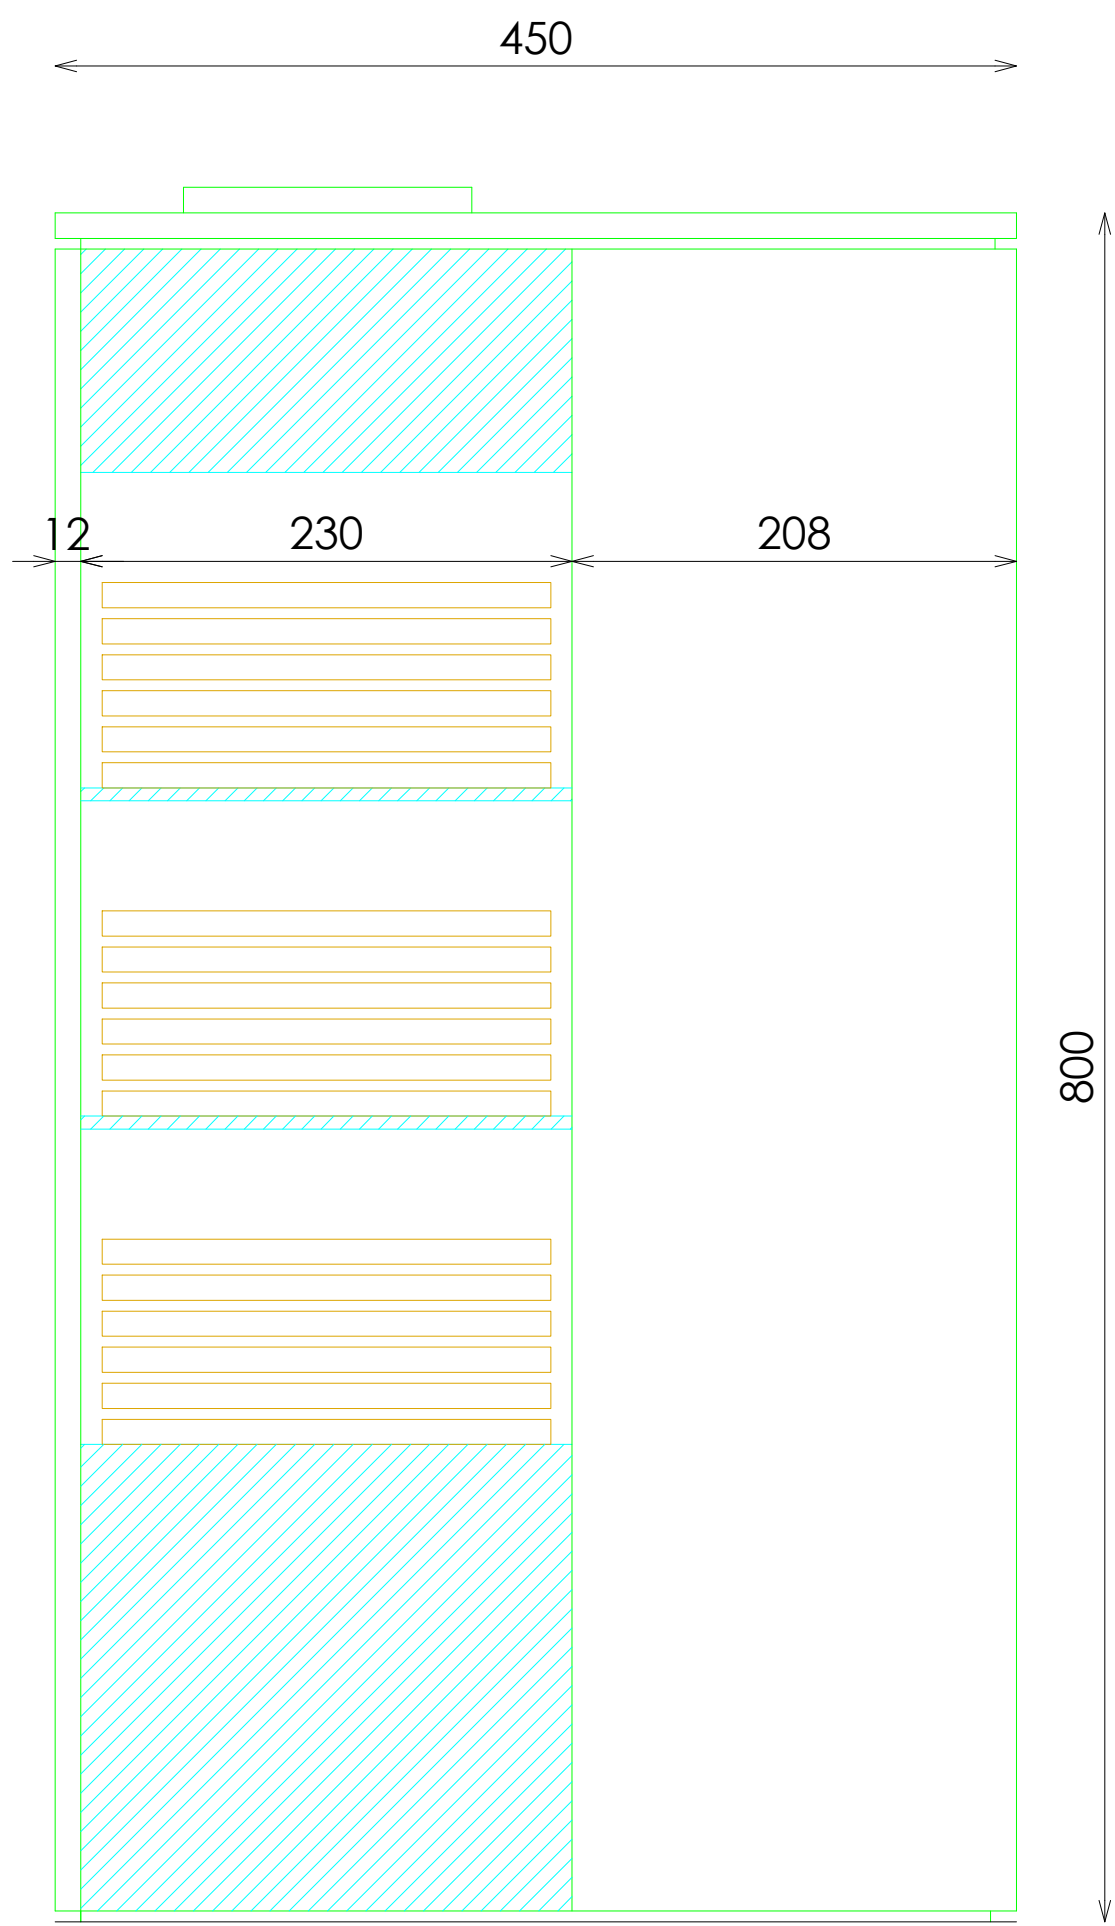


ALZADO LATERAL

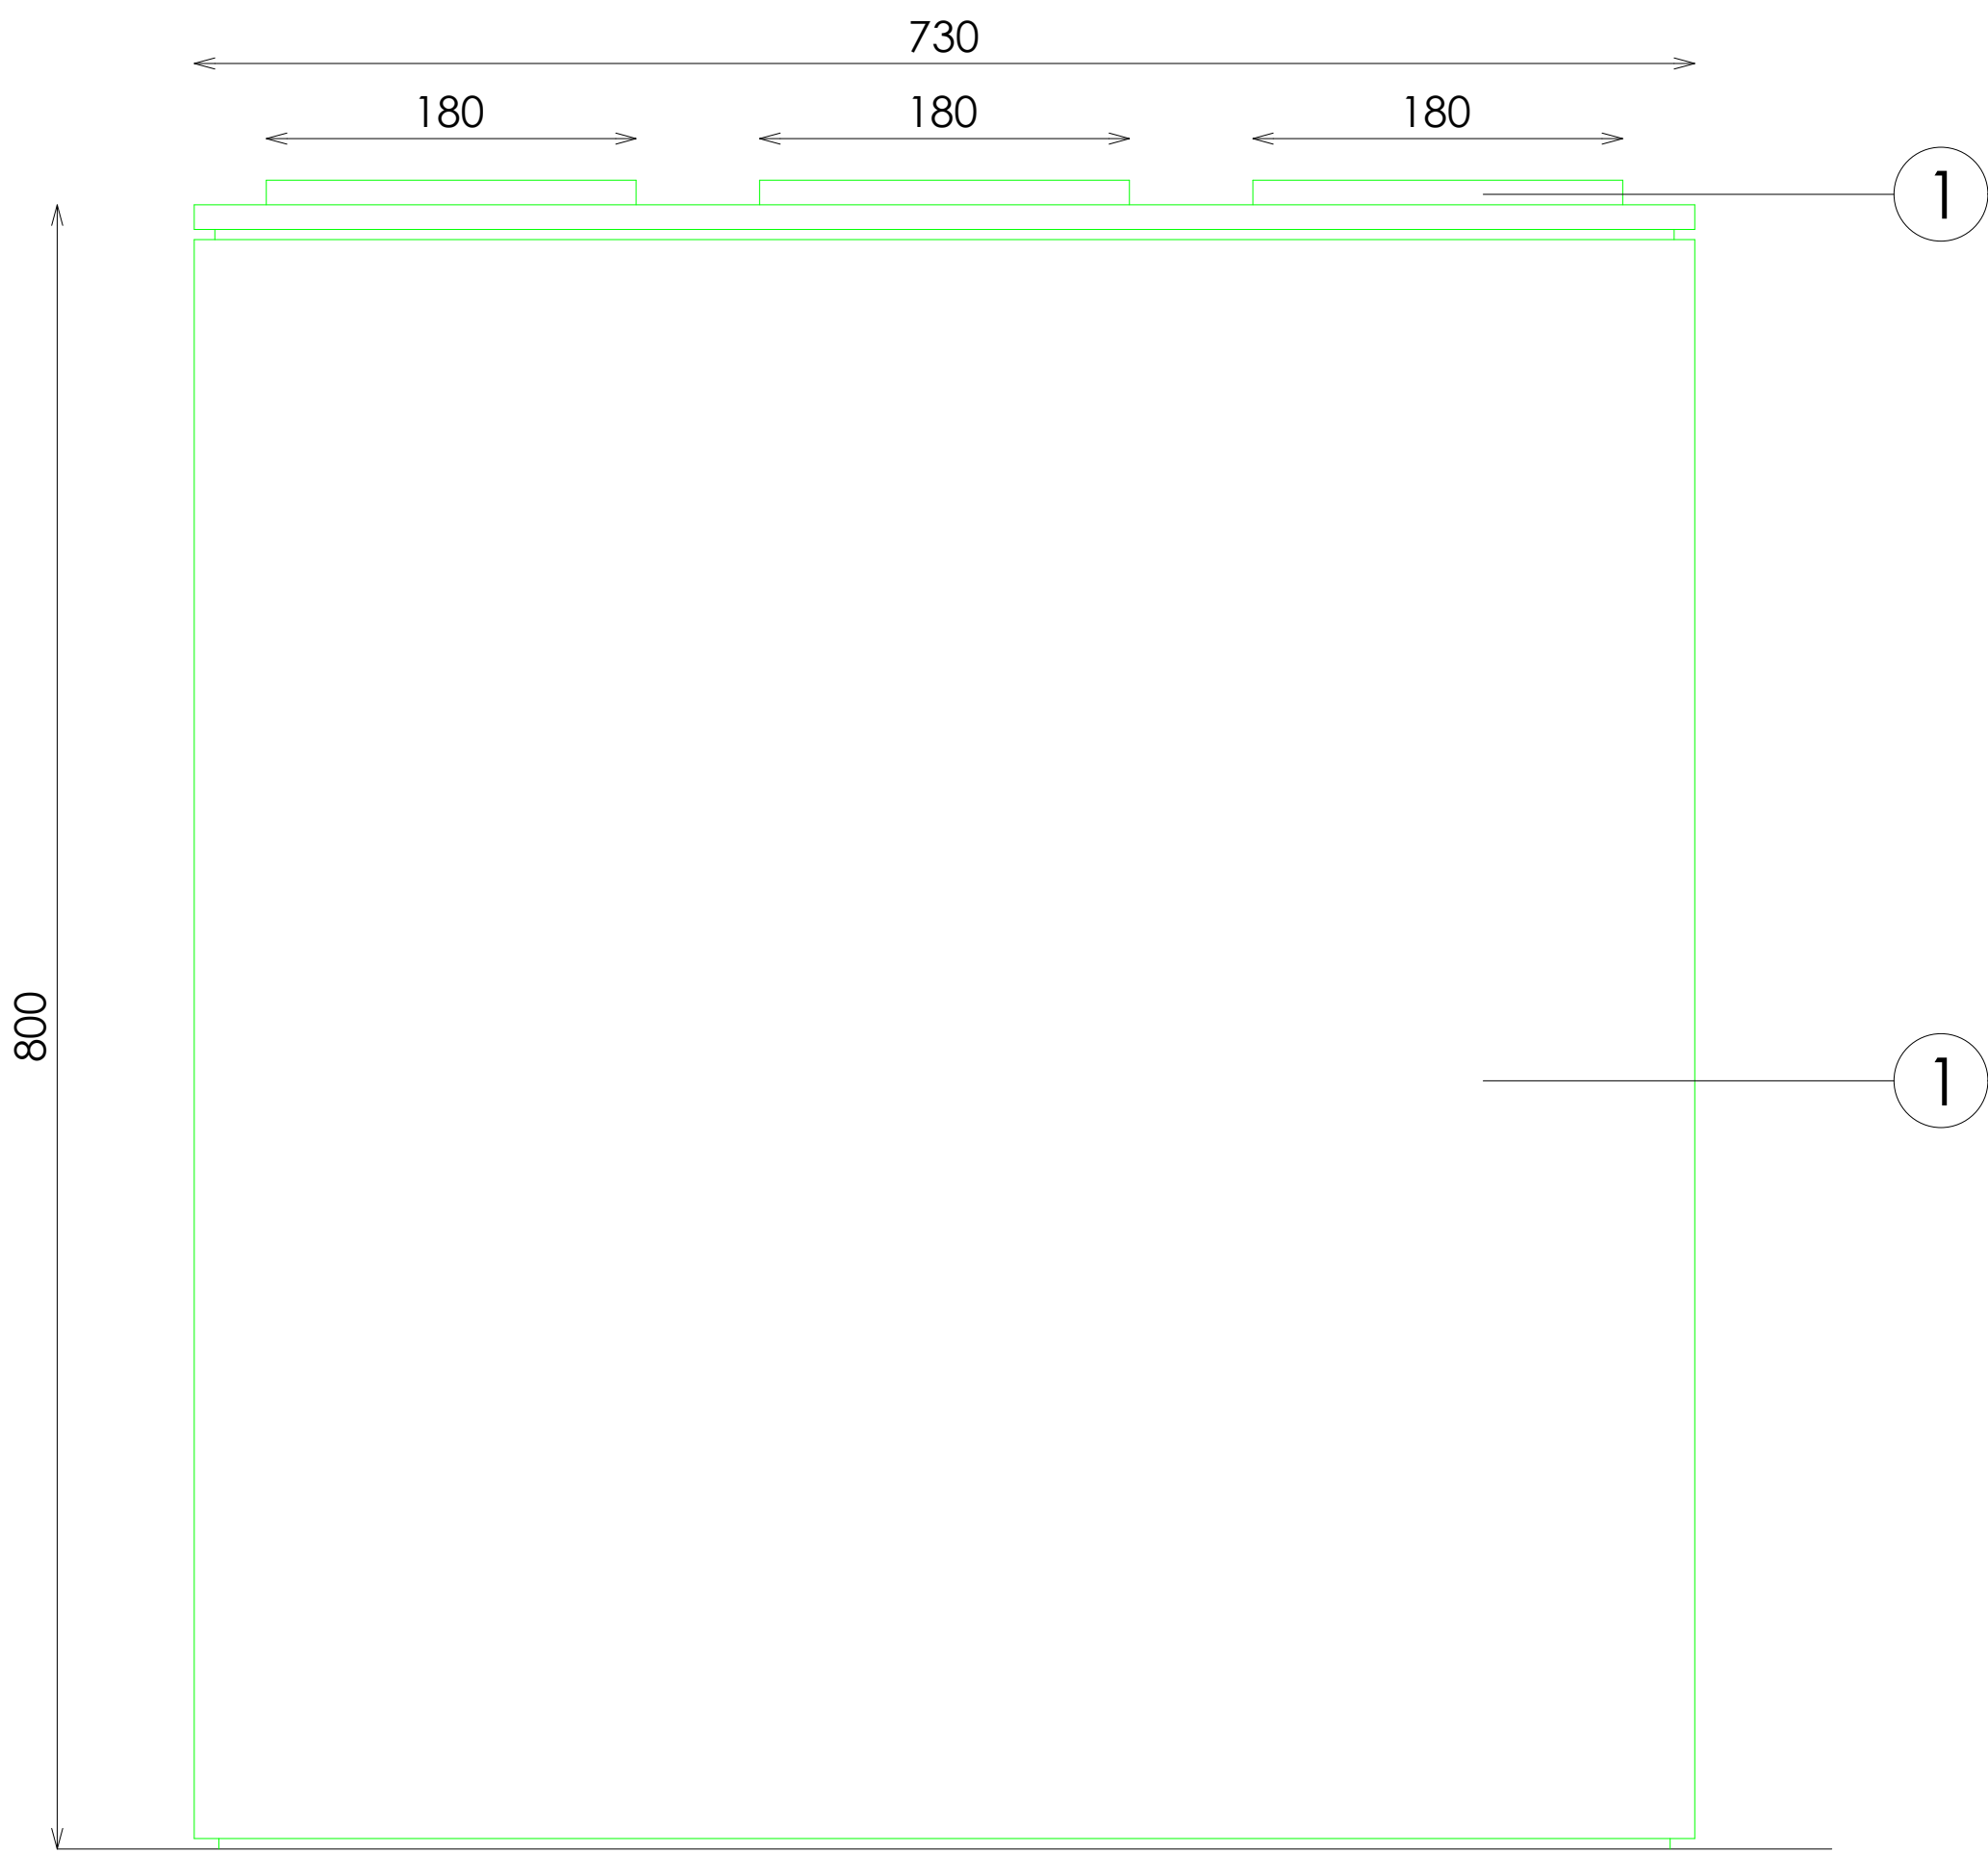


ALZADO FRONTAL

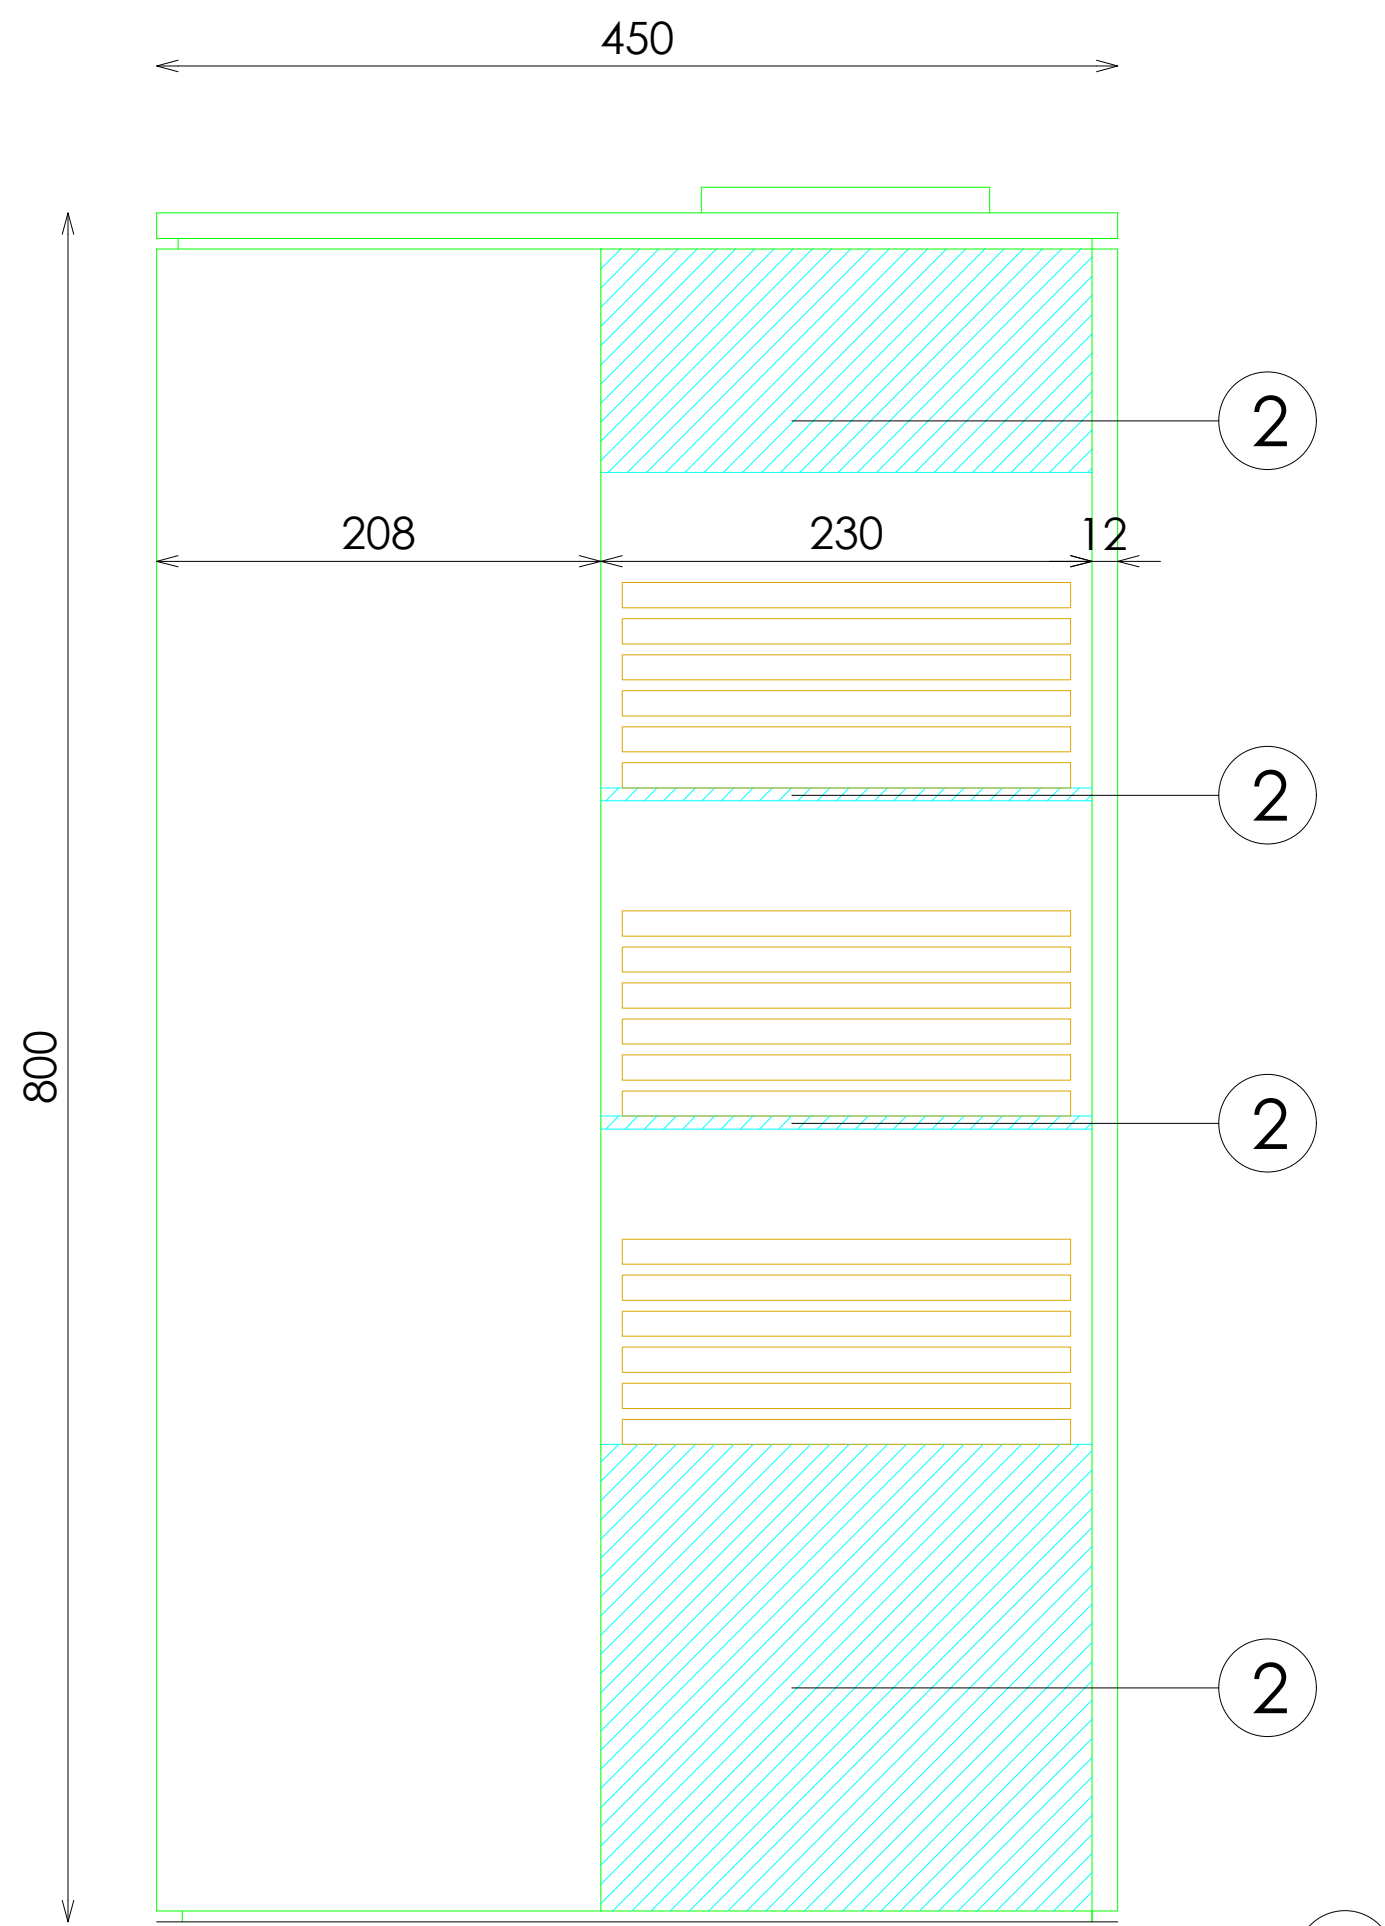


ALZADO LATERAL

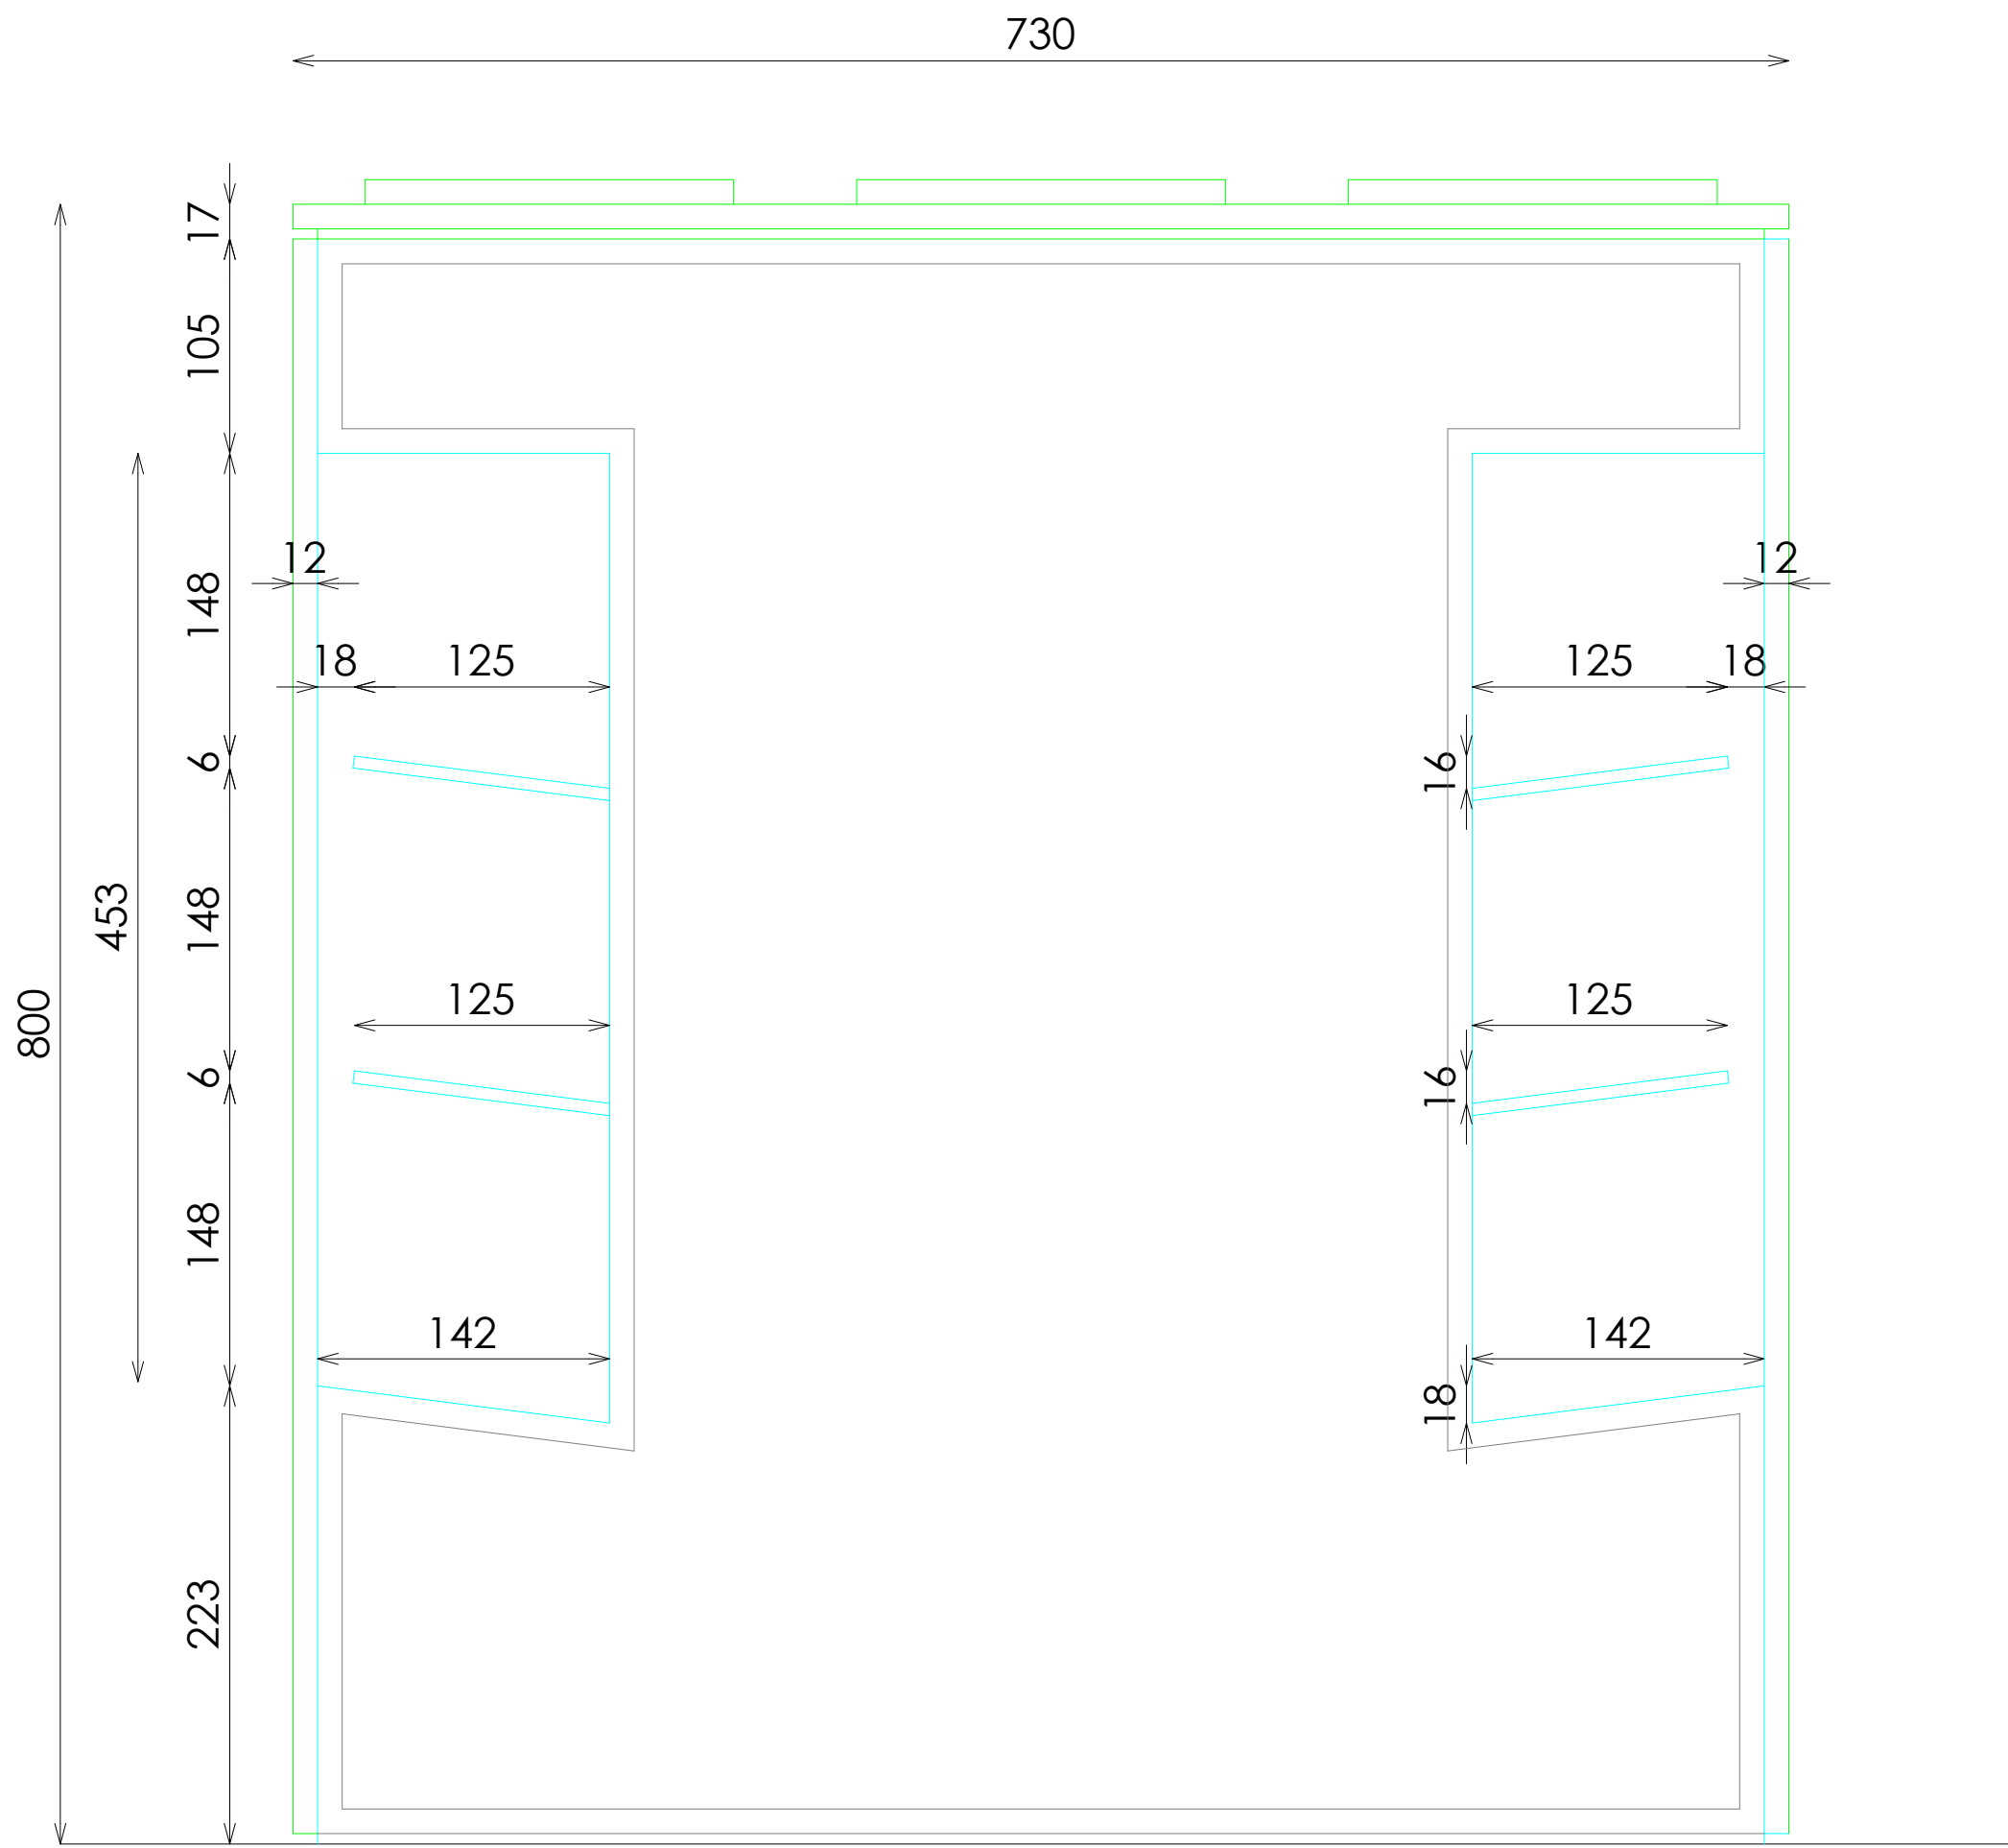


SECCION LONGITUDINAL

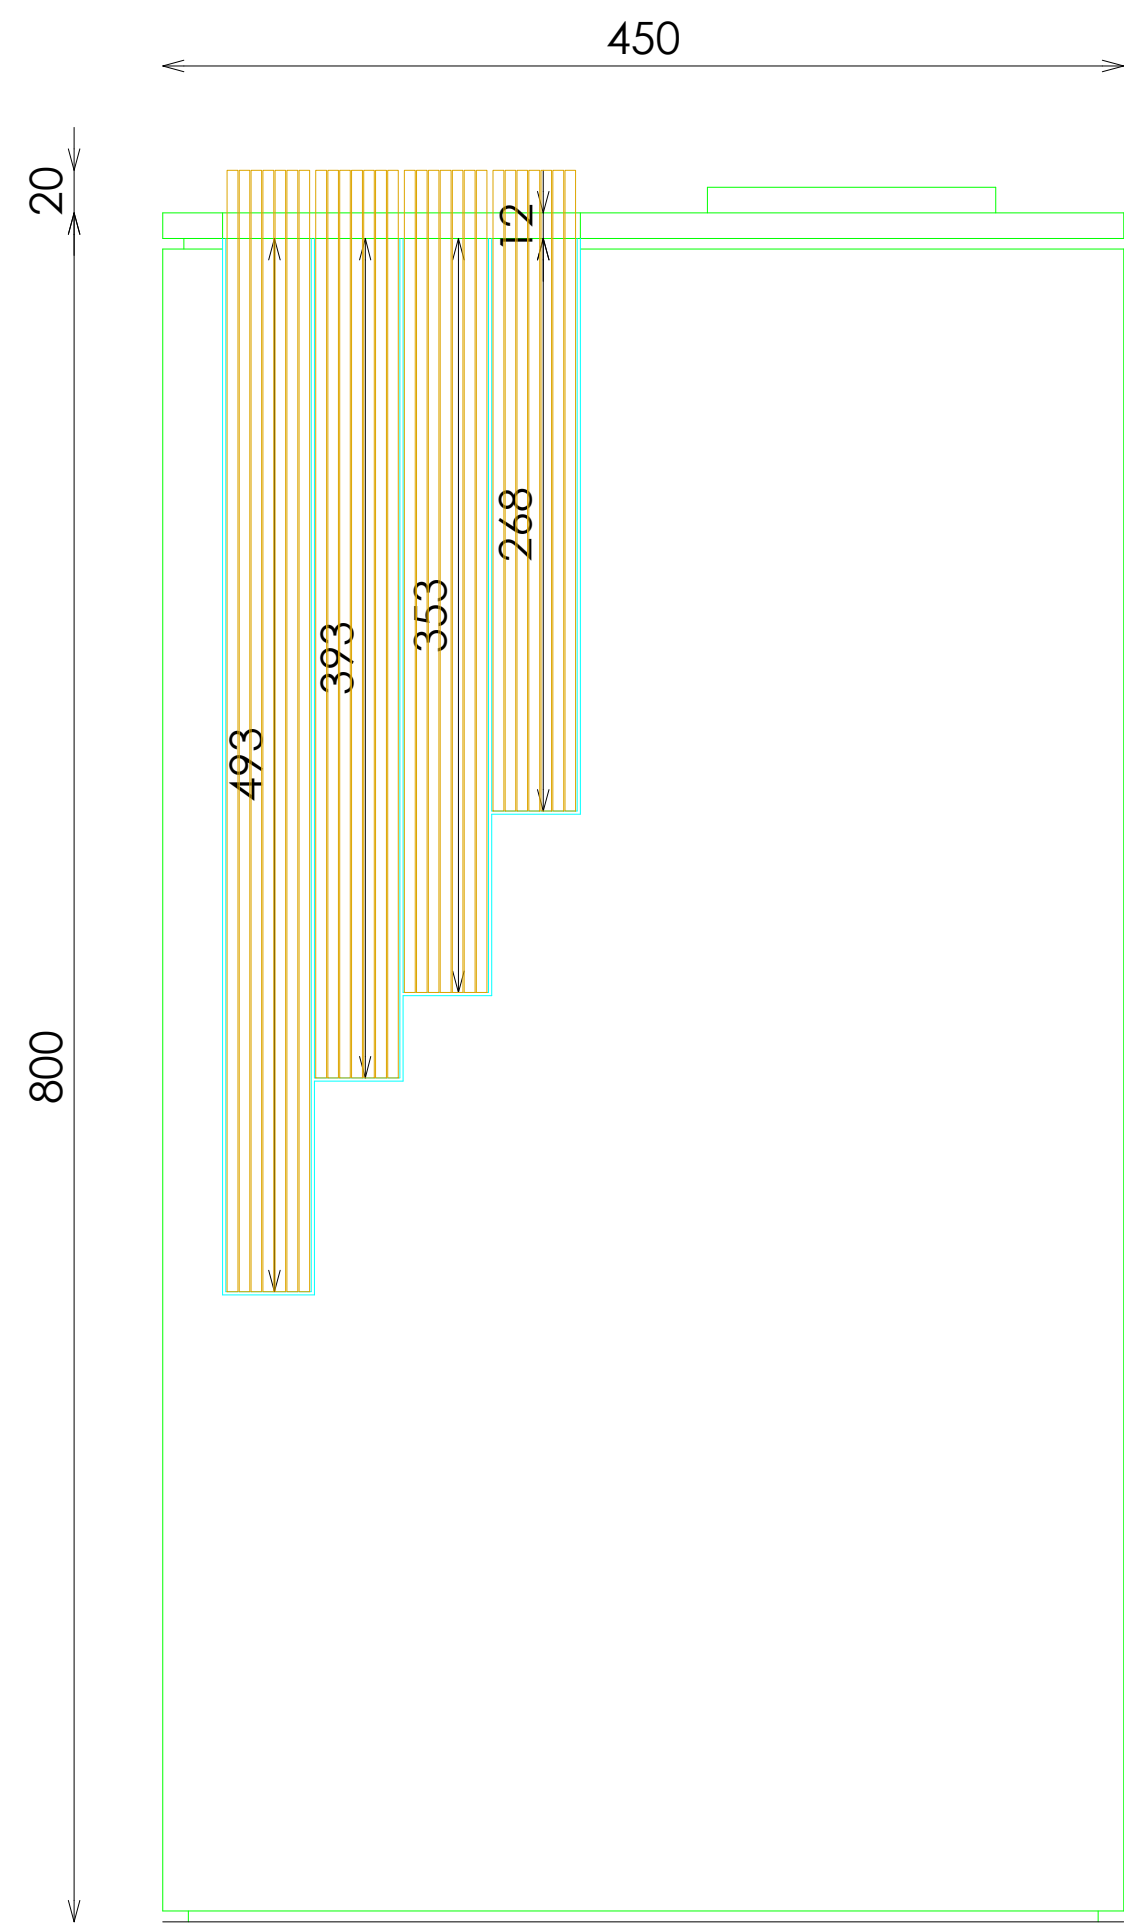


SECCION TRANSVERSAL

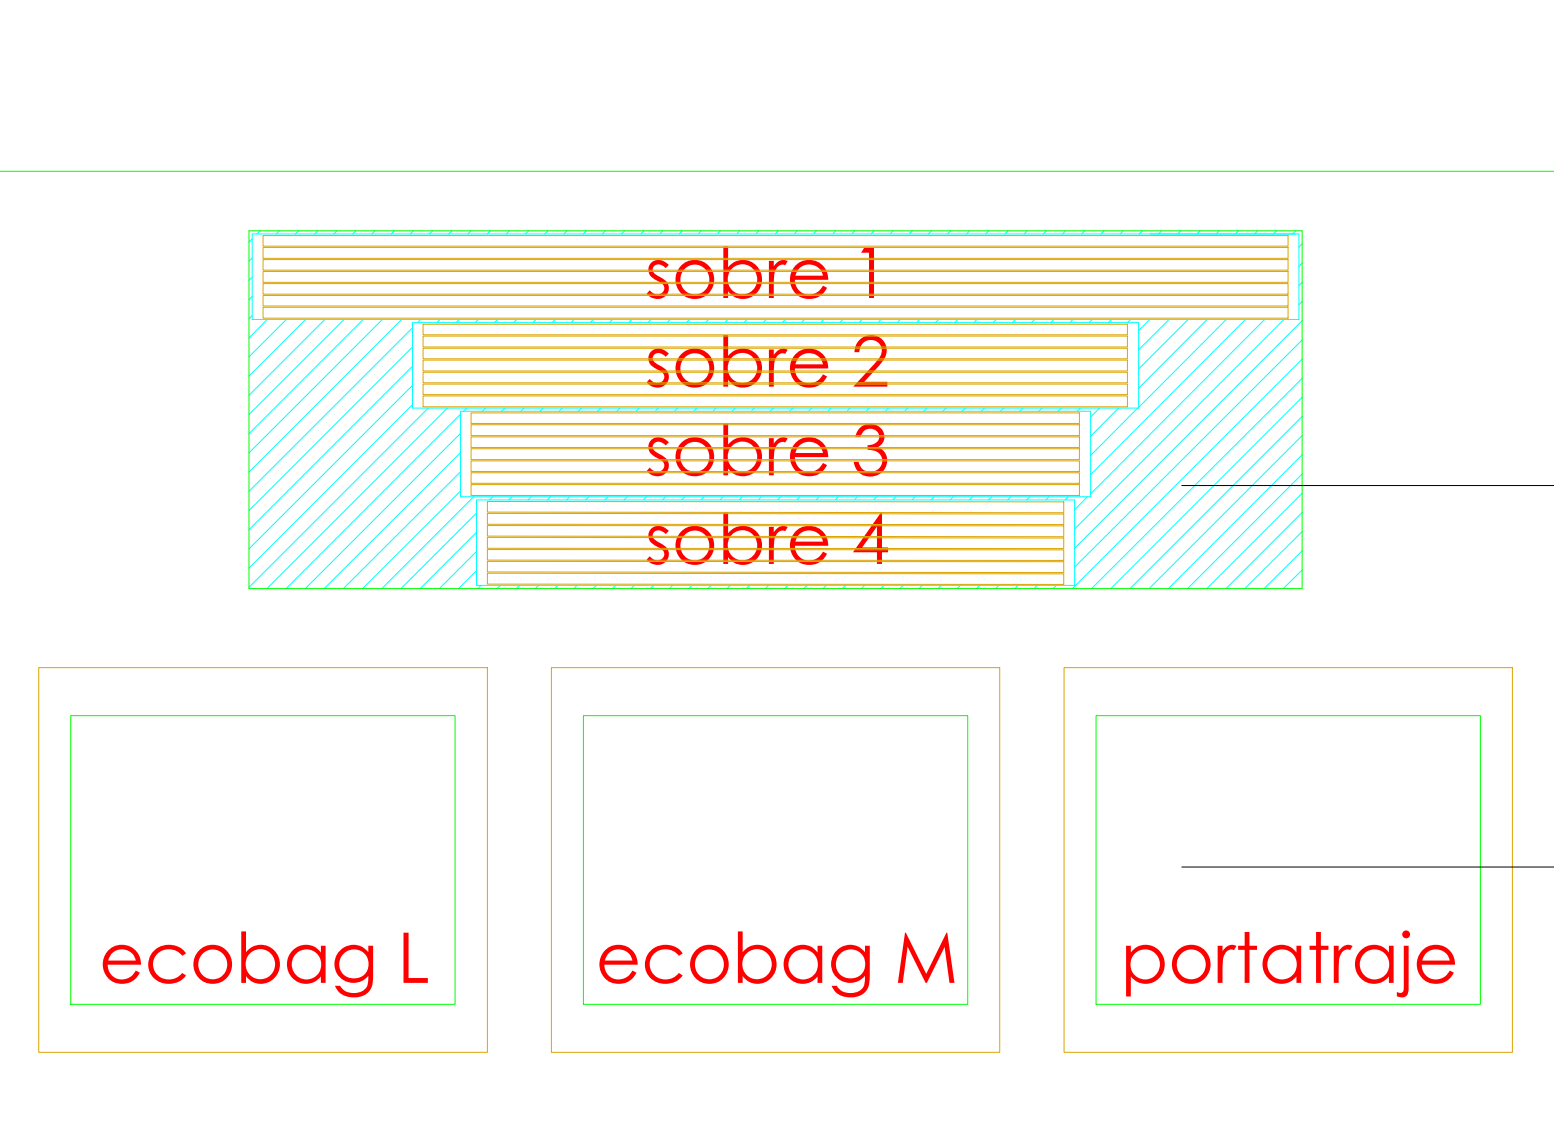

PLANTA DISTRIBUCION

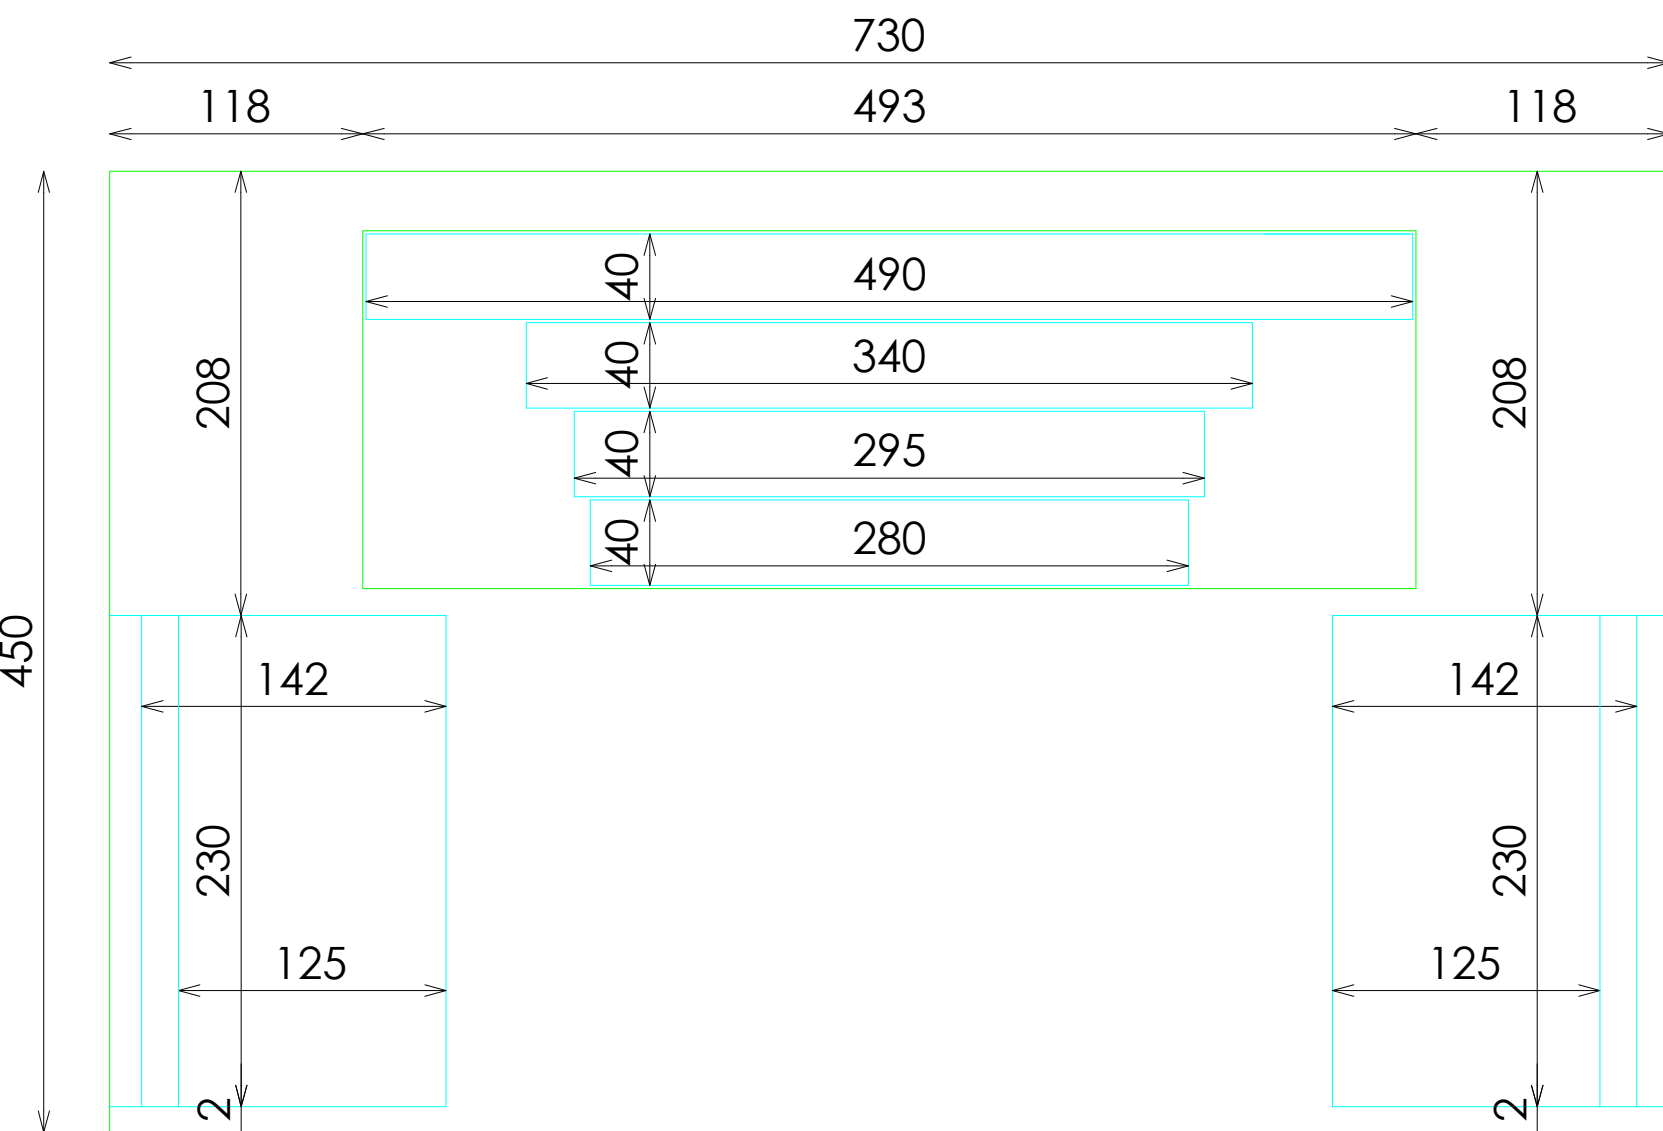

PLANTA COTAS SECCIONADA

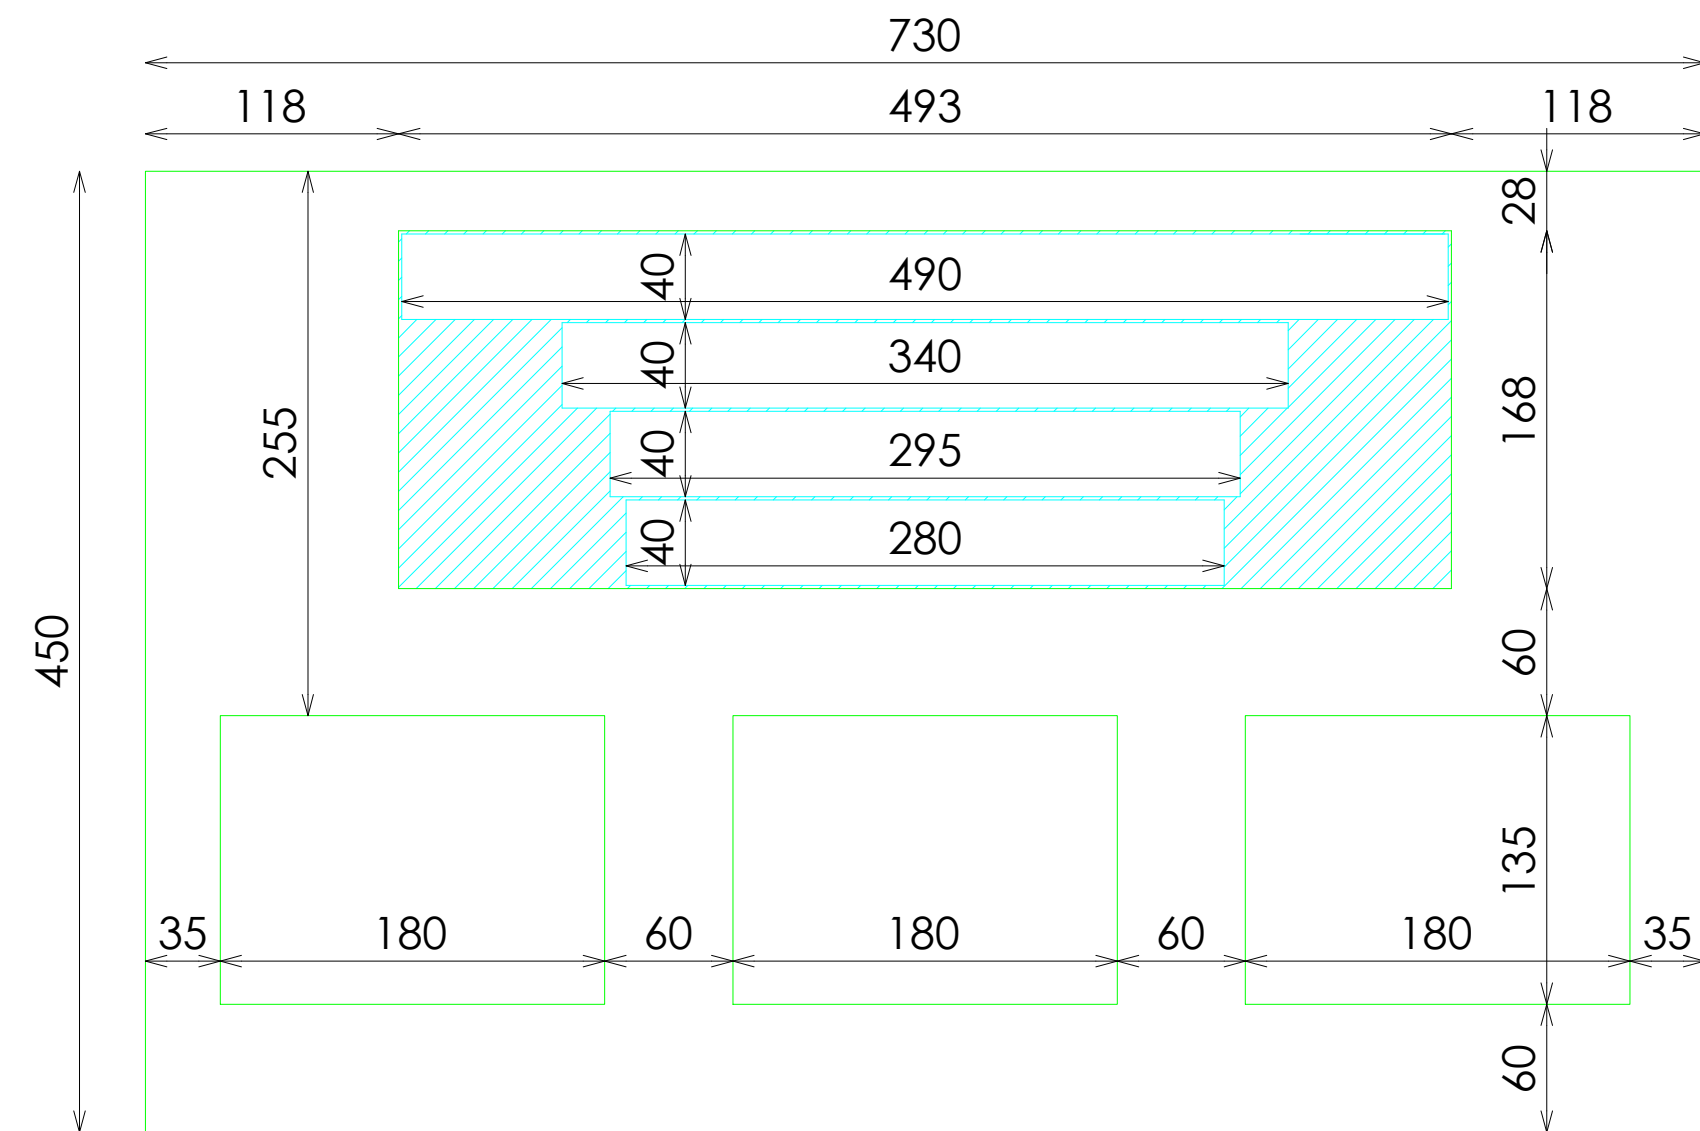

PLANTA COTAS SUPERIOR