



ACABADOS


- ① MADERA MACIZA QUEMADA INDUSTRIAL REF 2410-V02
- ② ILUMINACION LED OPALUX 3100°K

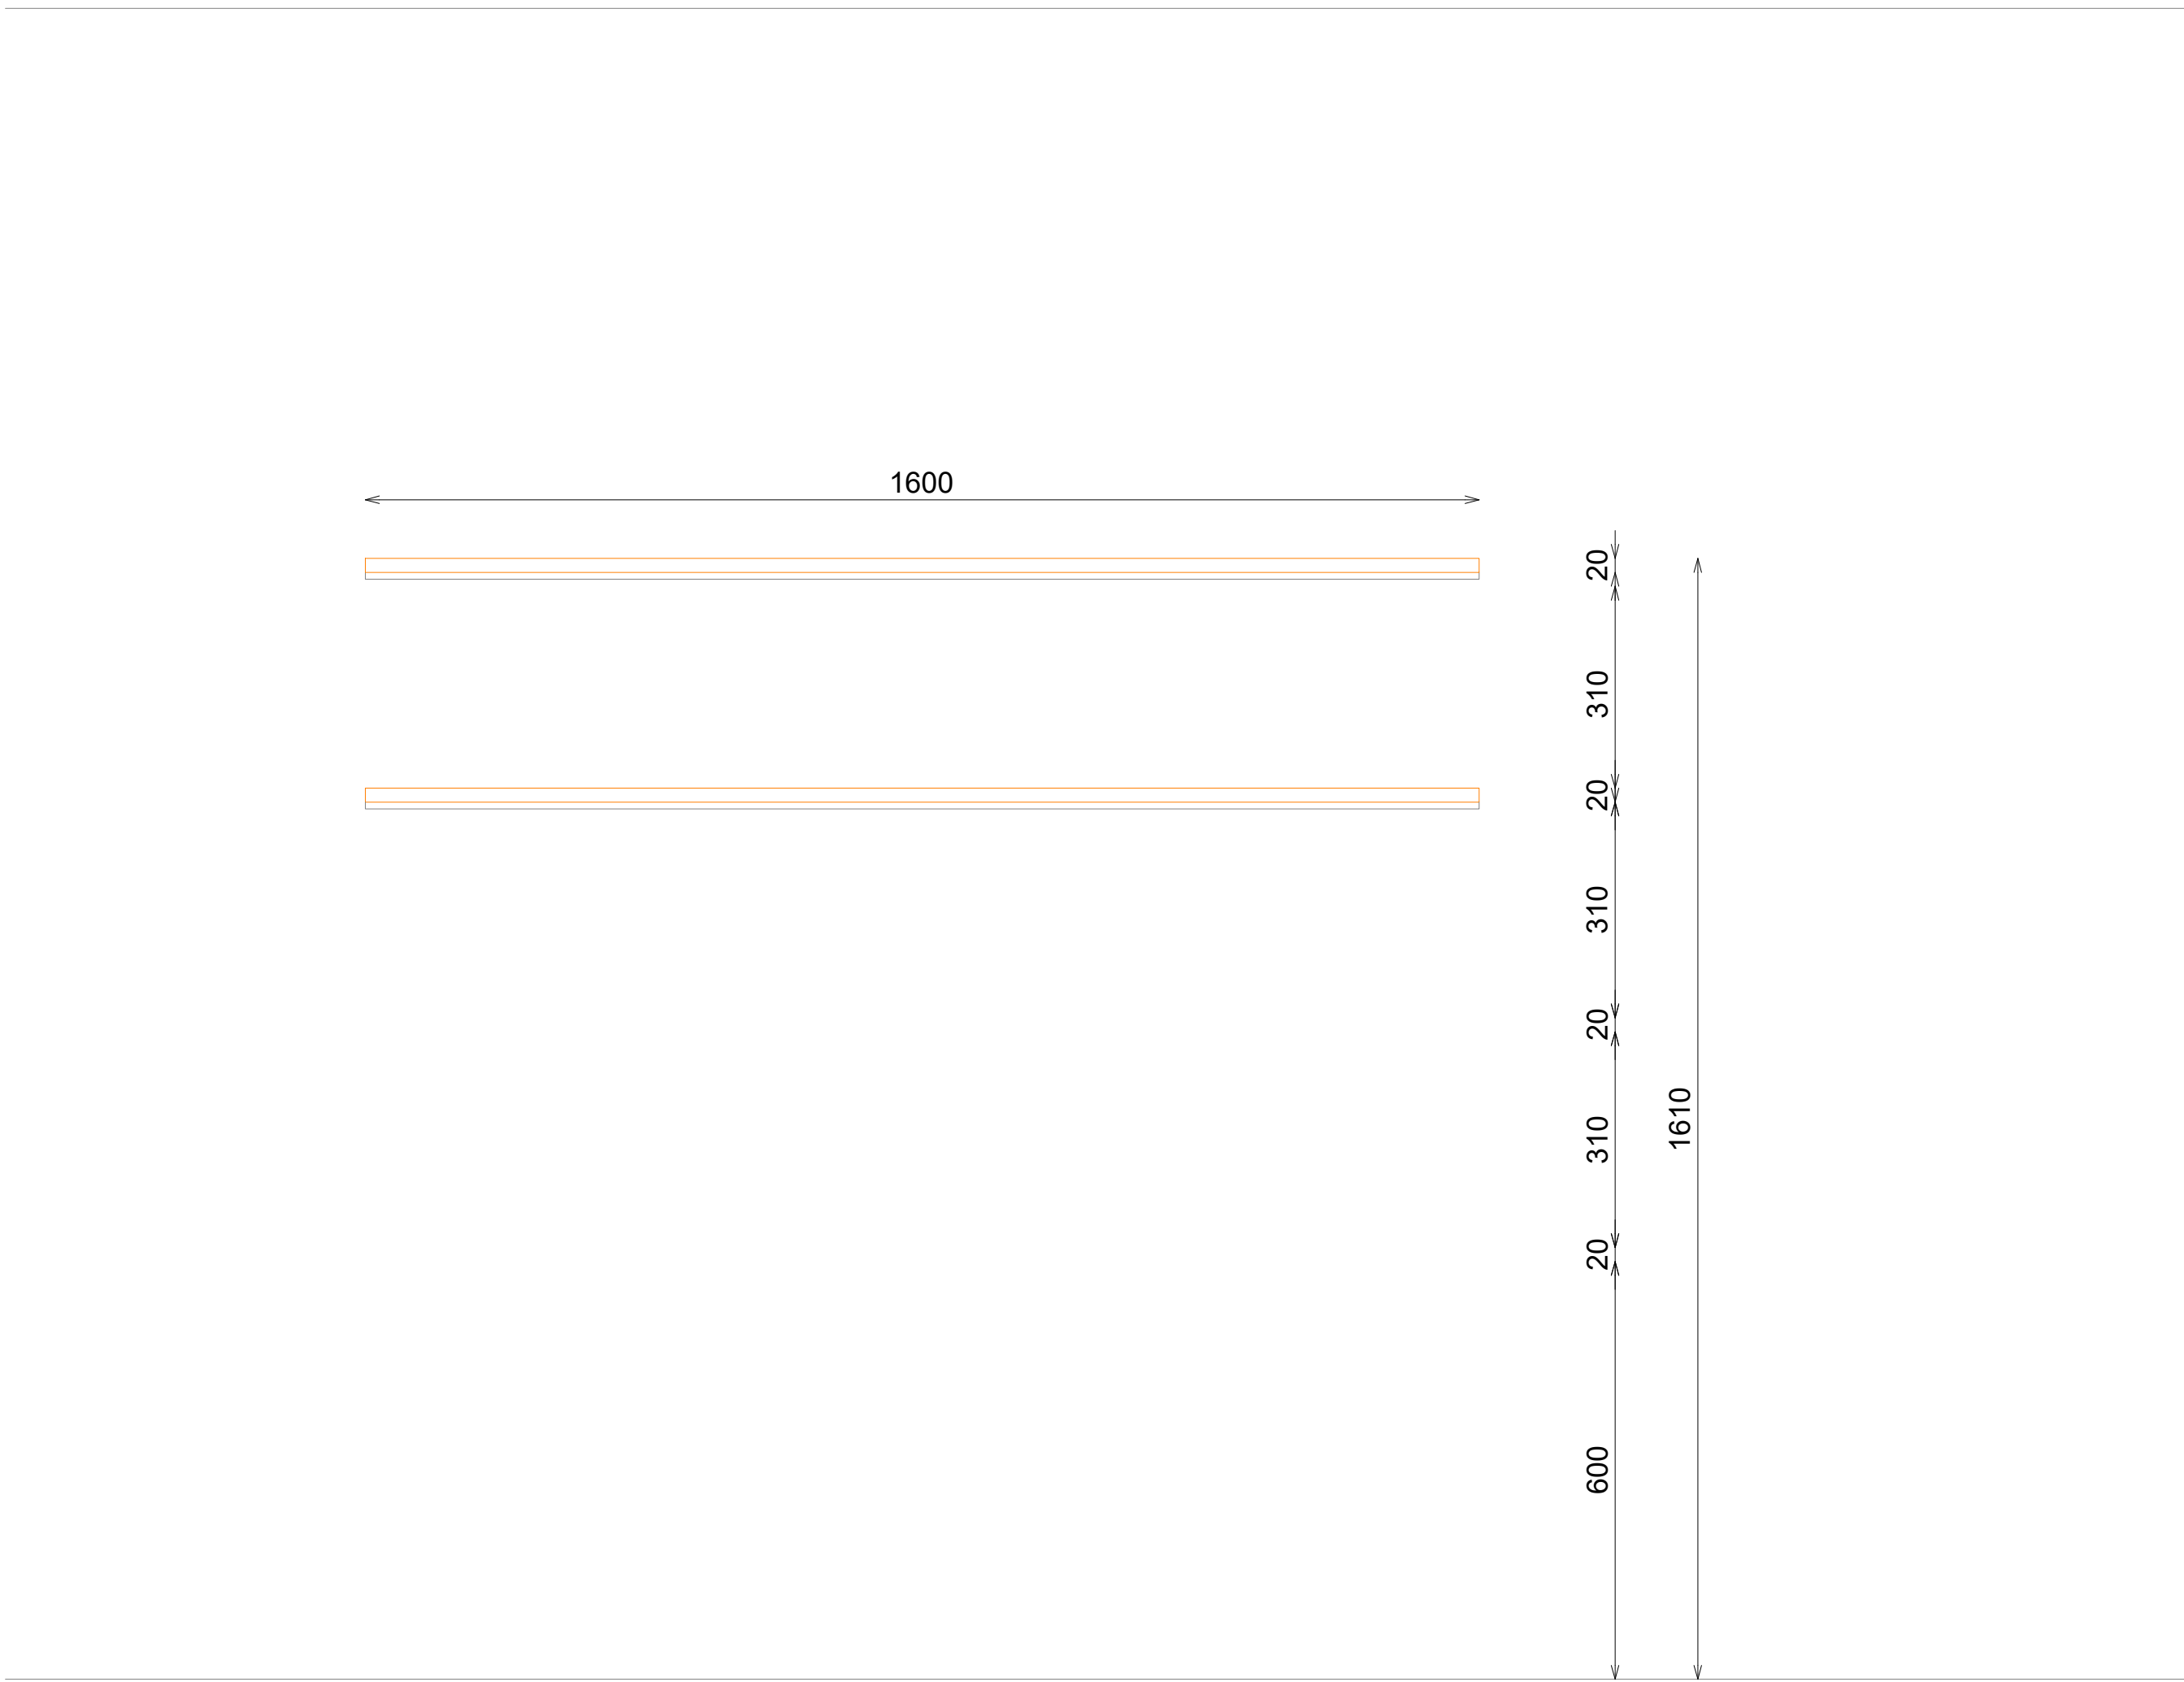

ALZADO

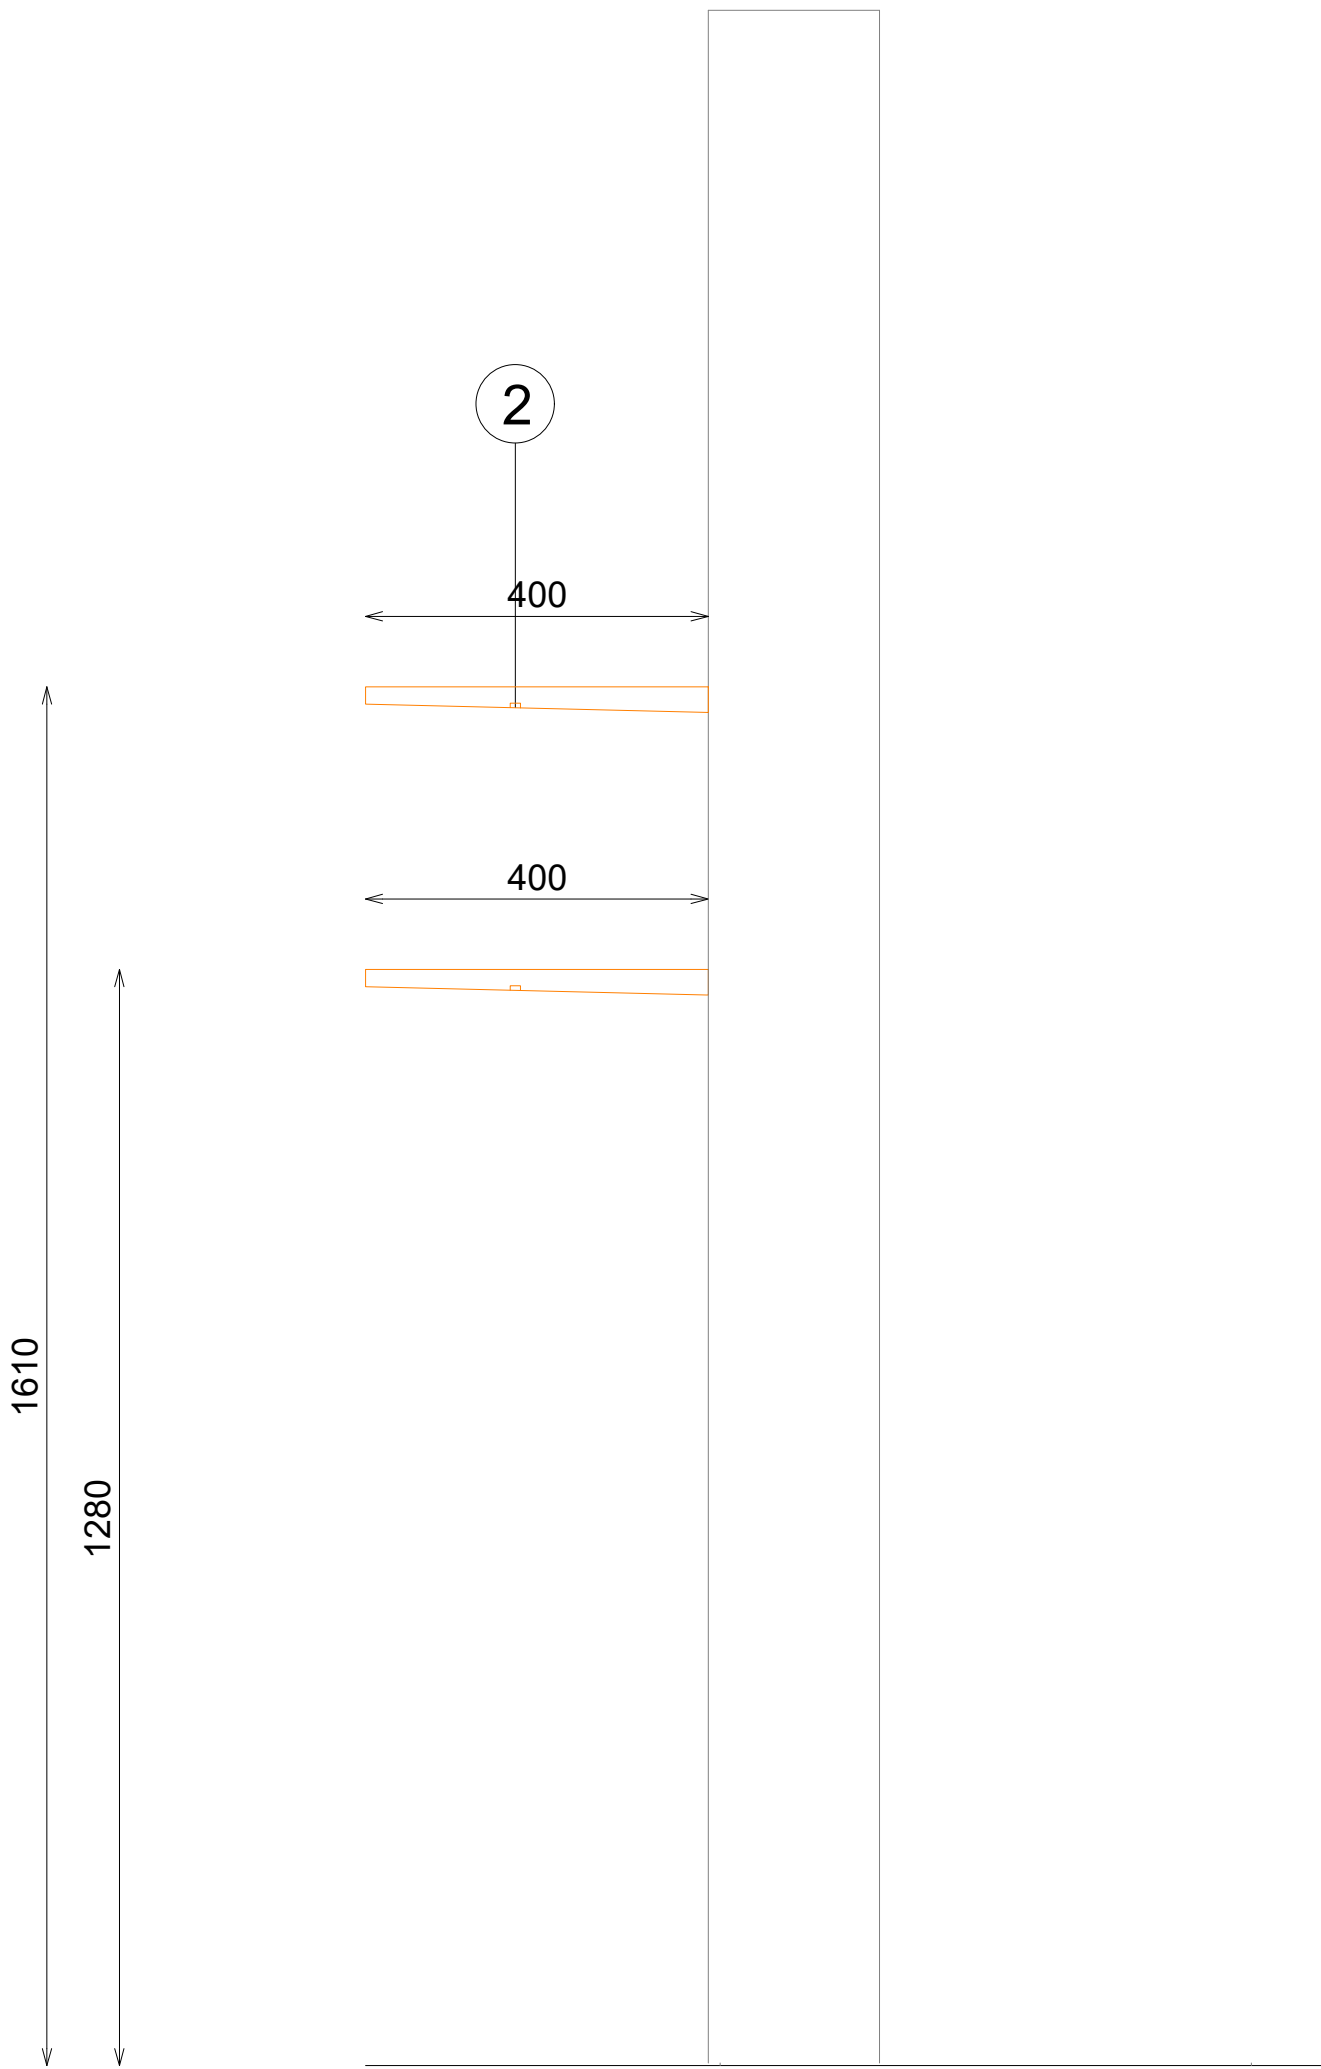

PERFIL

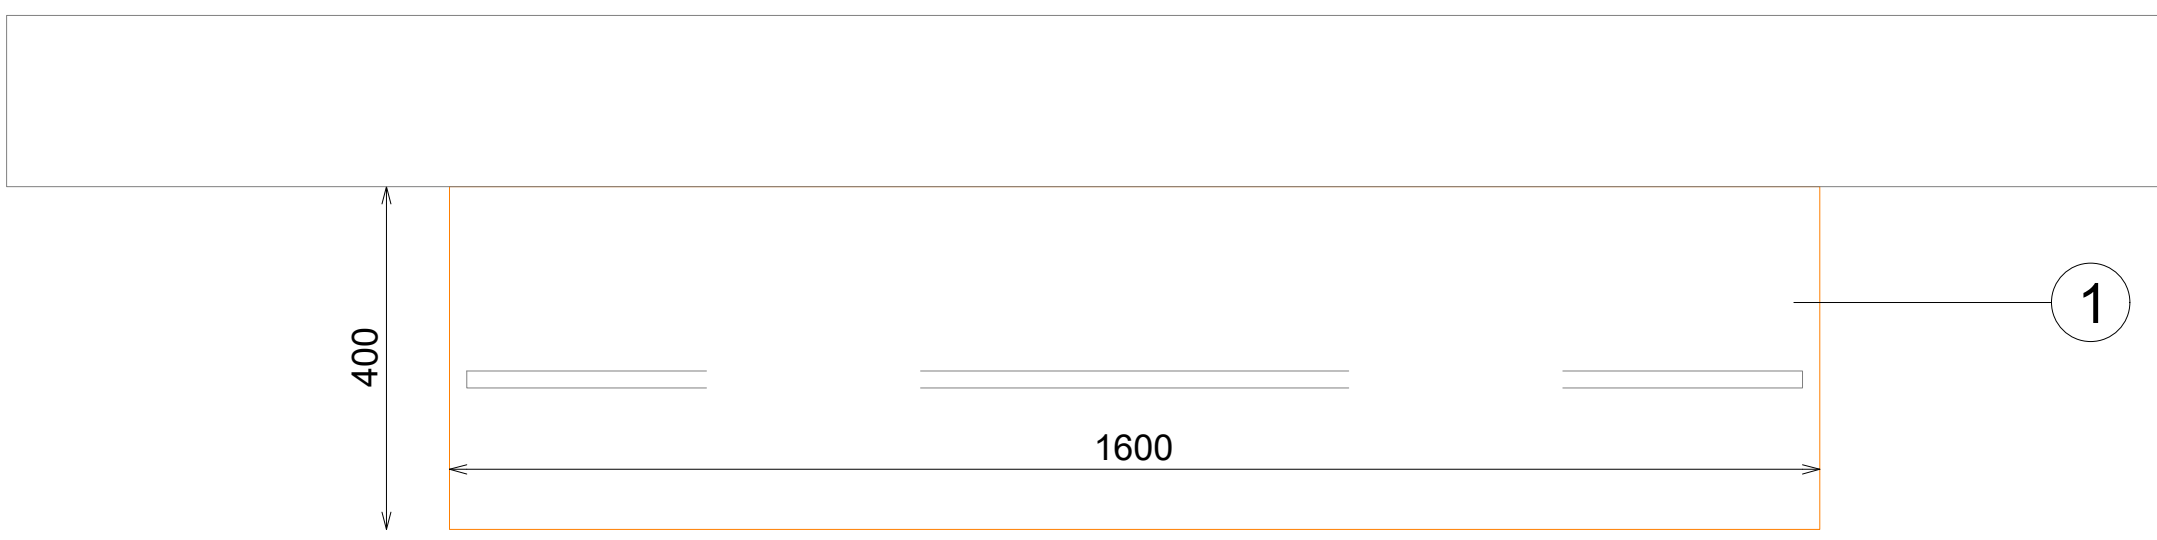

PLANTA

E: 1_20

Pag: 1_1

Código:
Matrícula: Cp-Baldas 160X40 Madera 221H
Versión: H
Fecha: 20/10/2023
Imagen: 221

STUDIOZARA

Cp-Baldas Pared Madera Quemada 221A
684-8Z70045700