



ACABADOS


- ① METAL NEGRO ACABADO MARTILLEADO JORGE EIROA
- ② MADERA MACIZA QUEMADA INDUSTRIAL REF 2410-V02

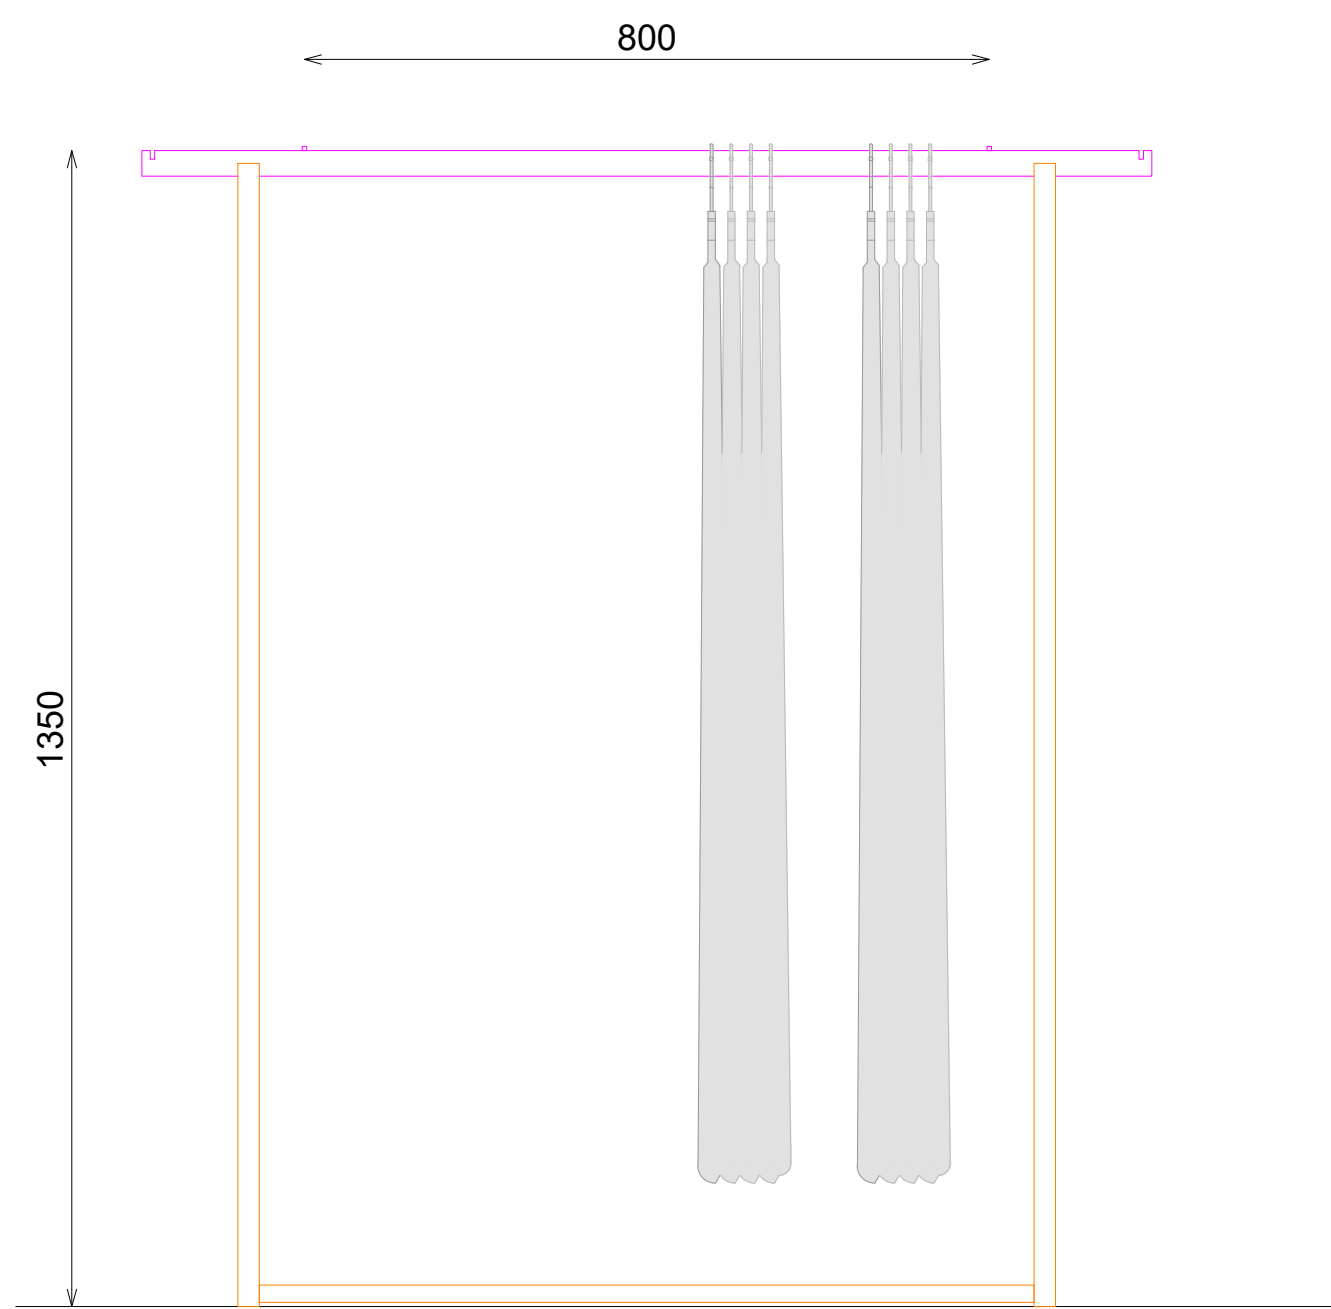


ALZADO

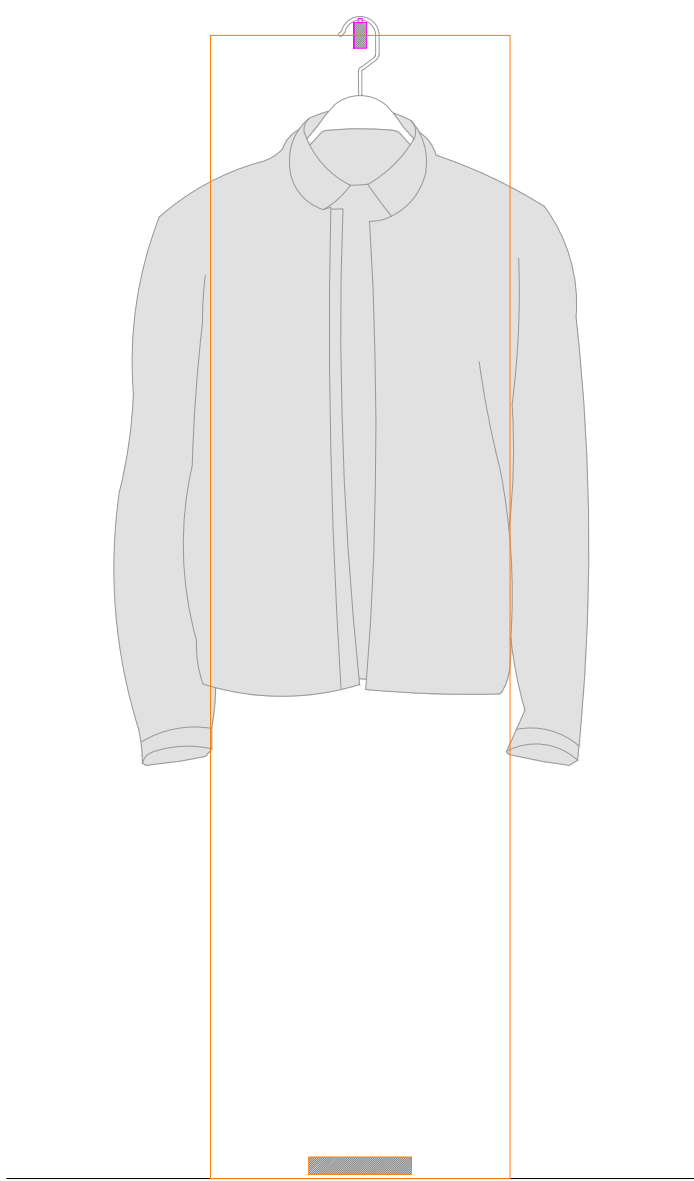

SECCION

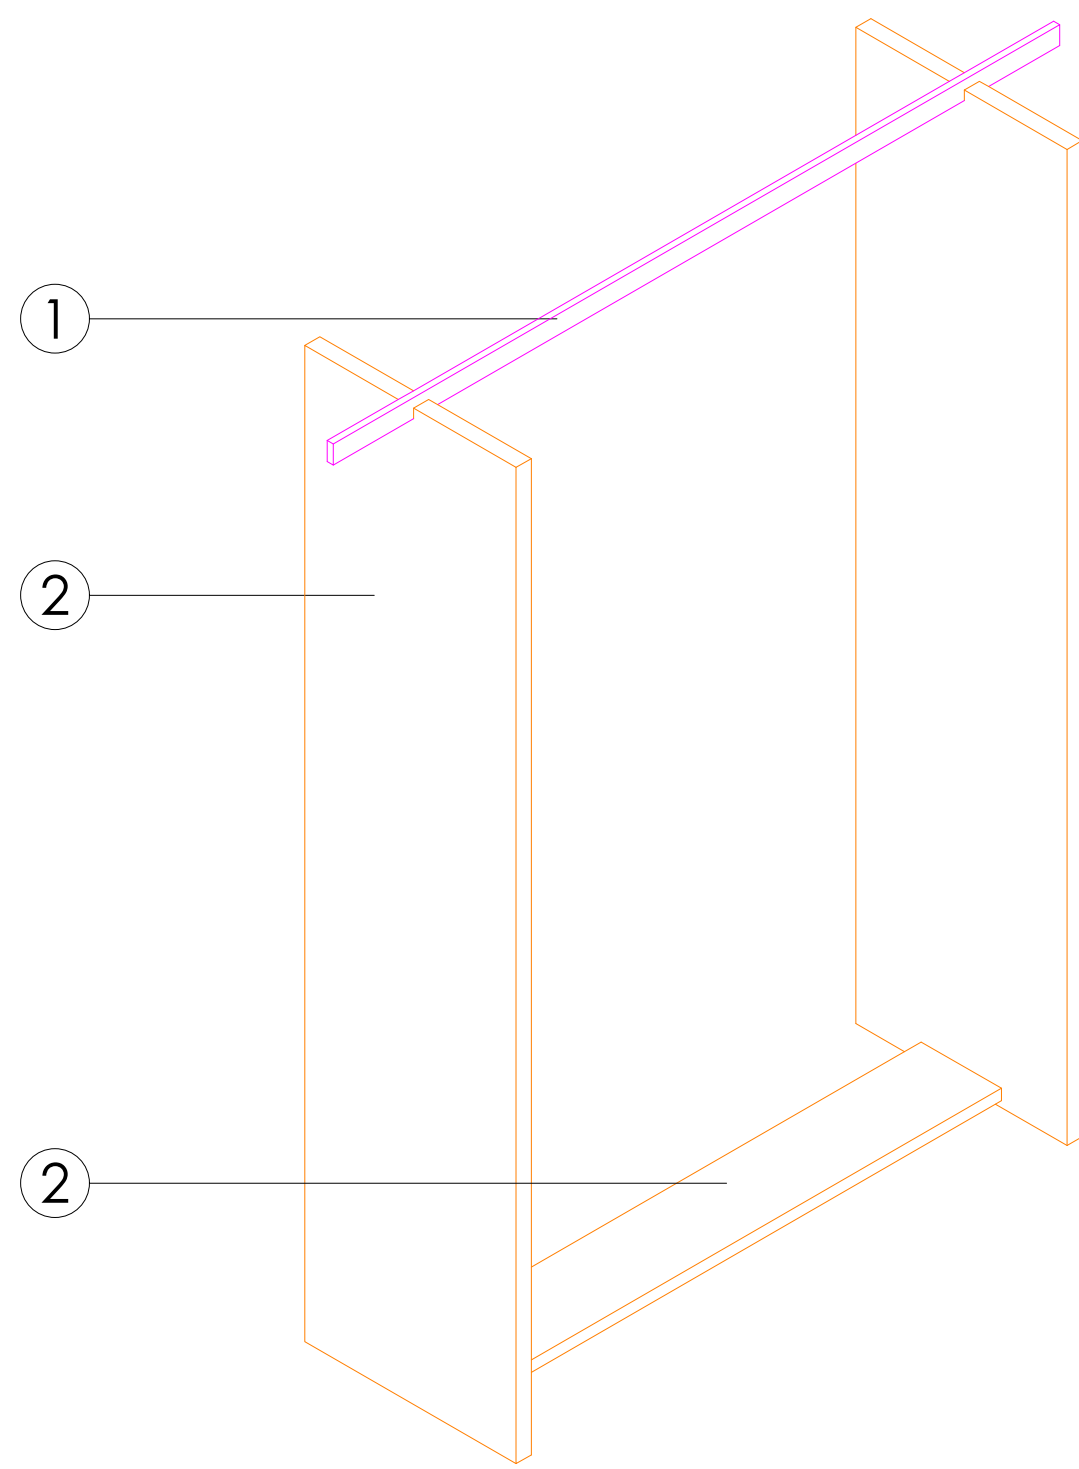


VISTA 3D

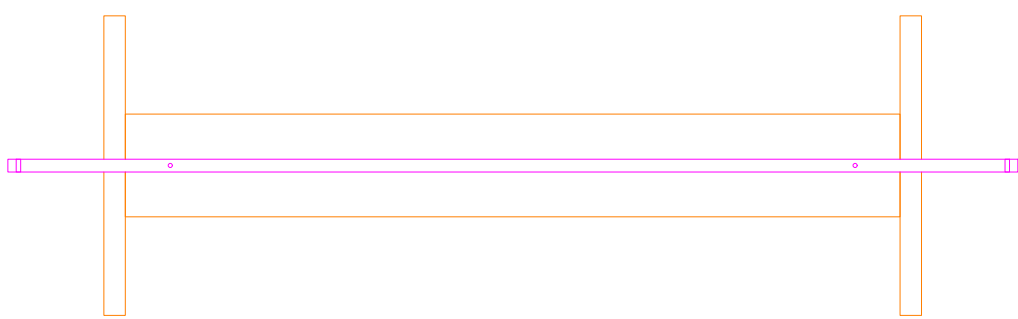

PLANTA

DETALLE BARRA

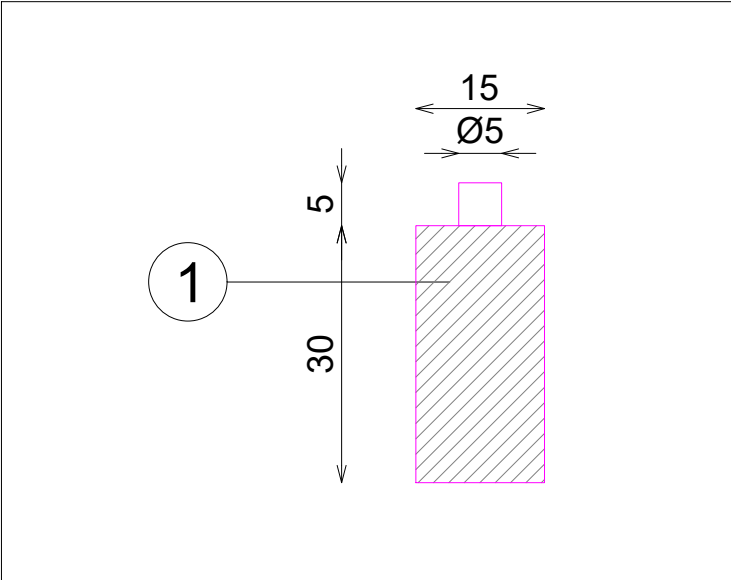

Código: COD
Matrícula: MAT
Versión: VER
Fecha: dic-24
Imagen: 221

8Z70053200

STUDIOZARA

135
-80-N
Cc-Colgador
80xH135 Madera Quemada 221D
2612