




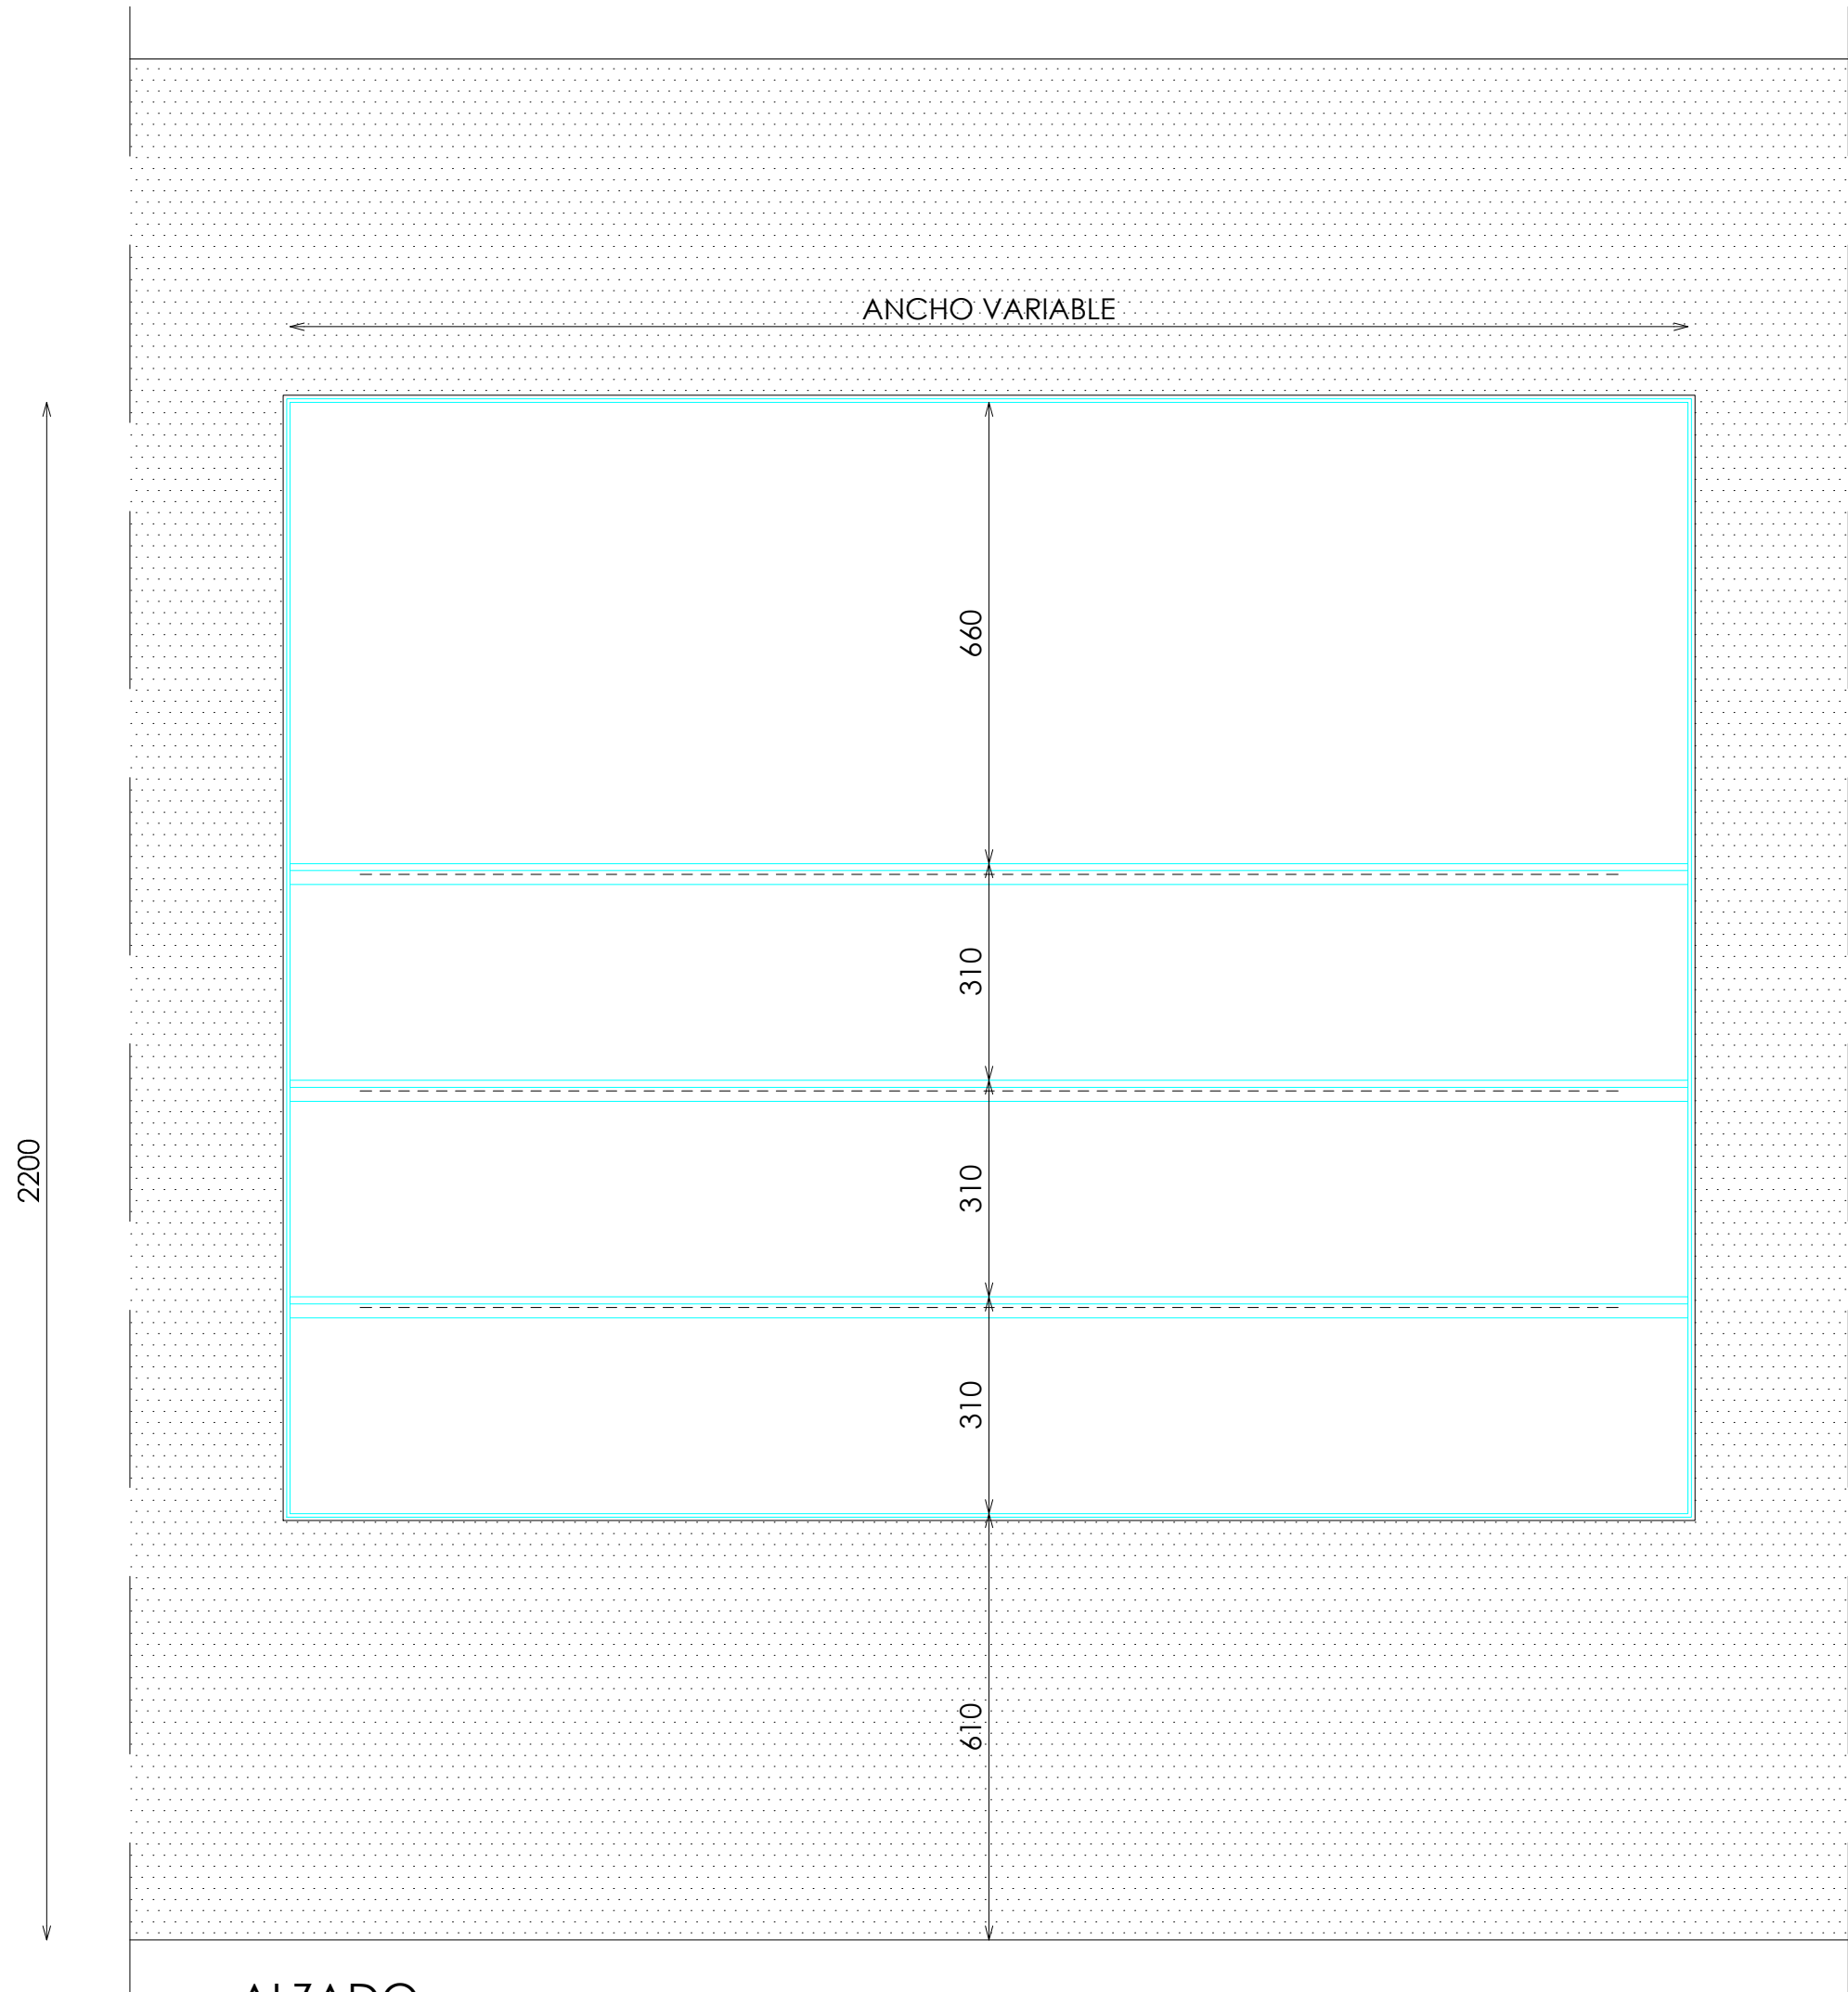

ALZADO

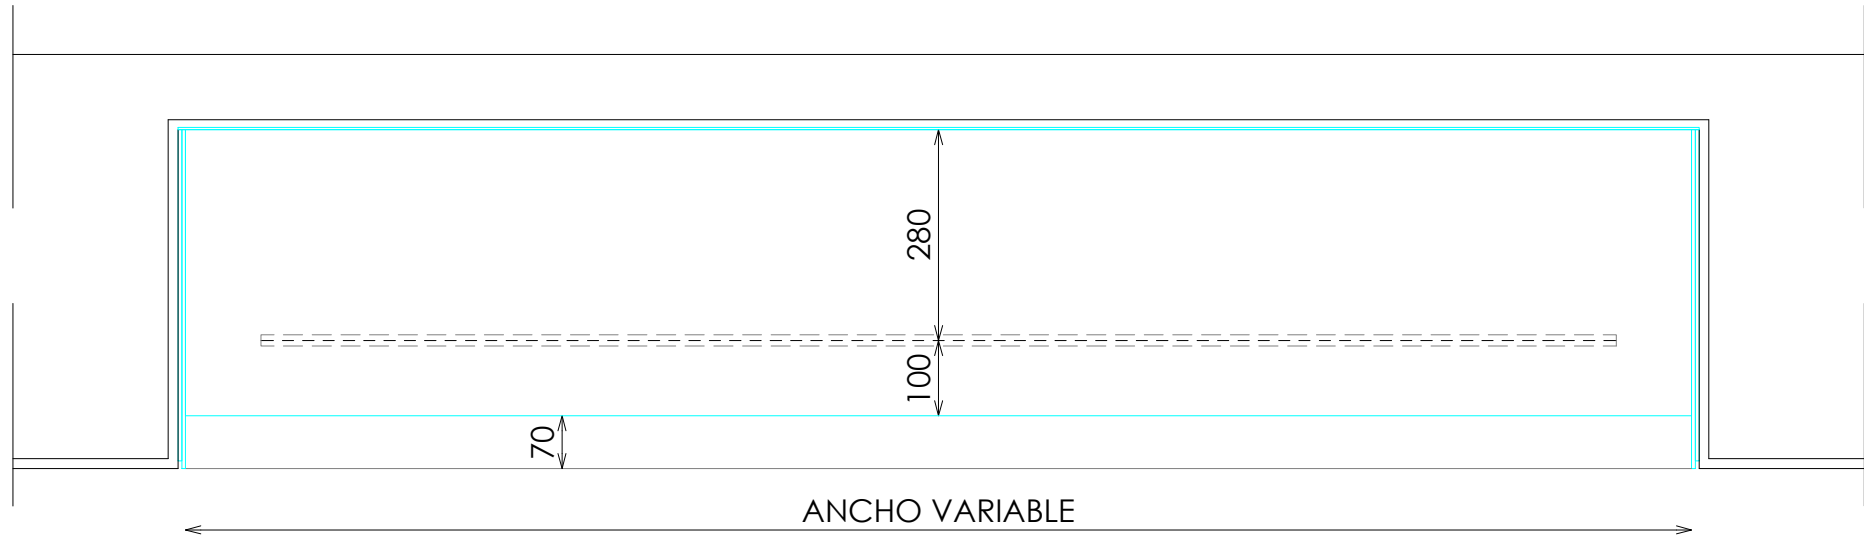

PLANTA

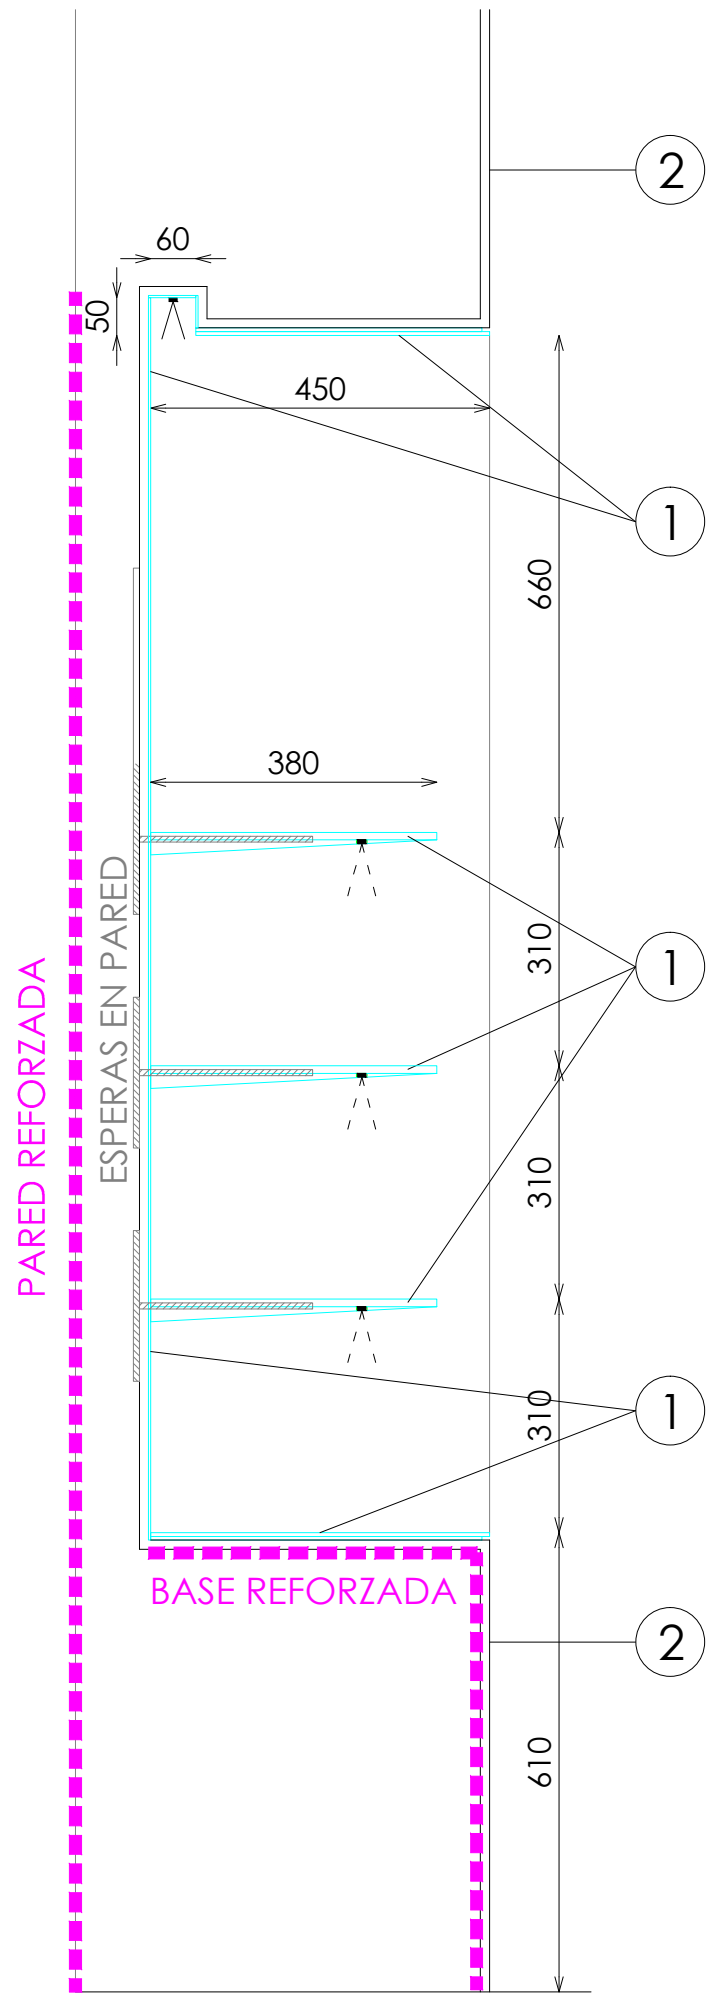

SECCIÓN

ACABADOS

- ① ALUMINIO VIBRADO REF.2007
- ② ACABADO PARED
- ③ ILUMINACION LED OPALUX 3100°K

