



ACABADOS

- 1 METAL ACABADO NEGRO ADAPTA RW-9807. REF 2206
- 2 ACERO INOX SATINADO ESTANDAR. REF 2202
- 3 ILUMINACION LED OPALUX 3100°K
- 4 KRION 9101 CRYSTAL WHITE ARENADO FINO
- 5 ACABADO PARED SEGÚN PROYECTO

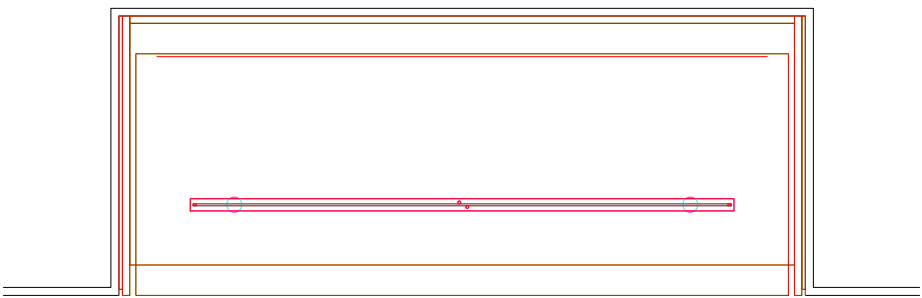

Sp-Armario Básicos 113 Baldas Barra H130 Krion_Negro
(VER HOJA DE CATALOGO)
511

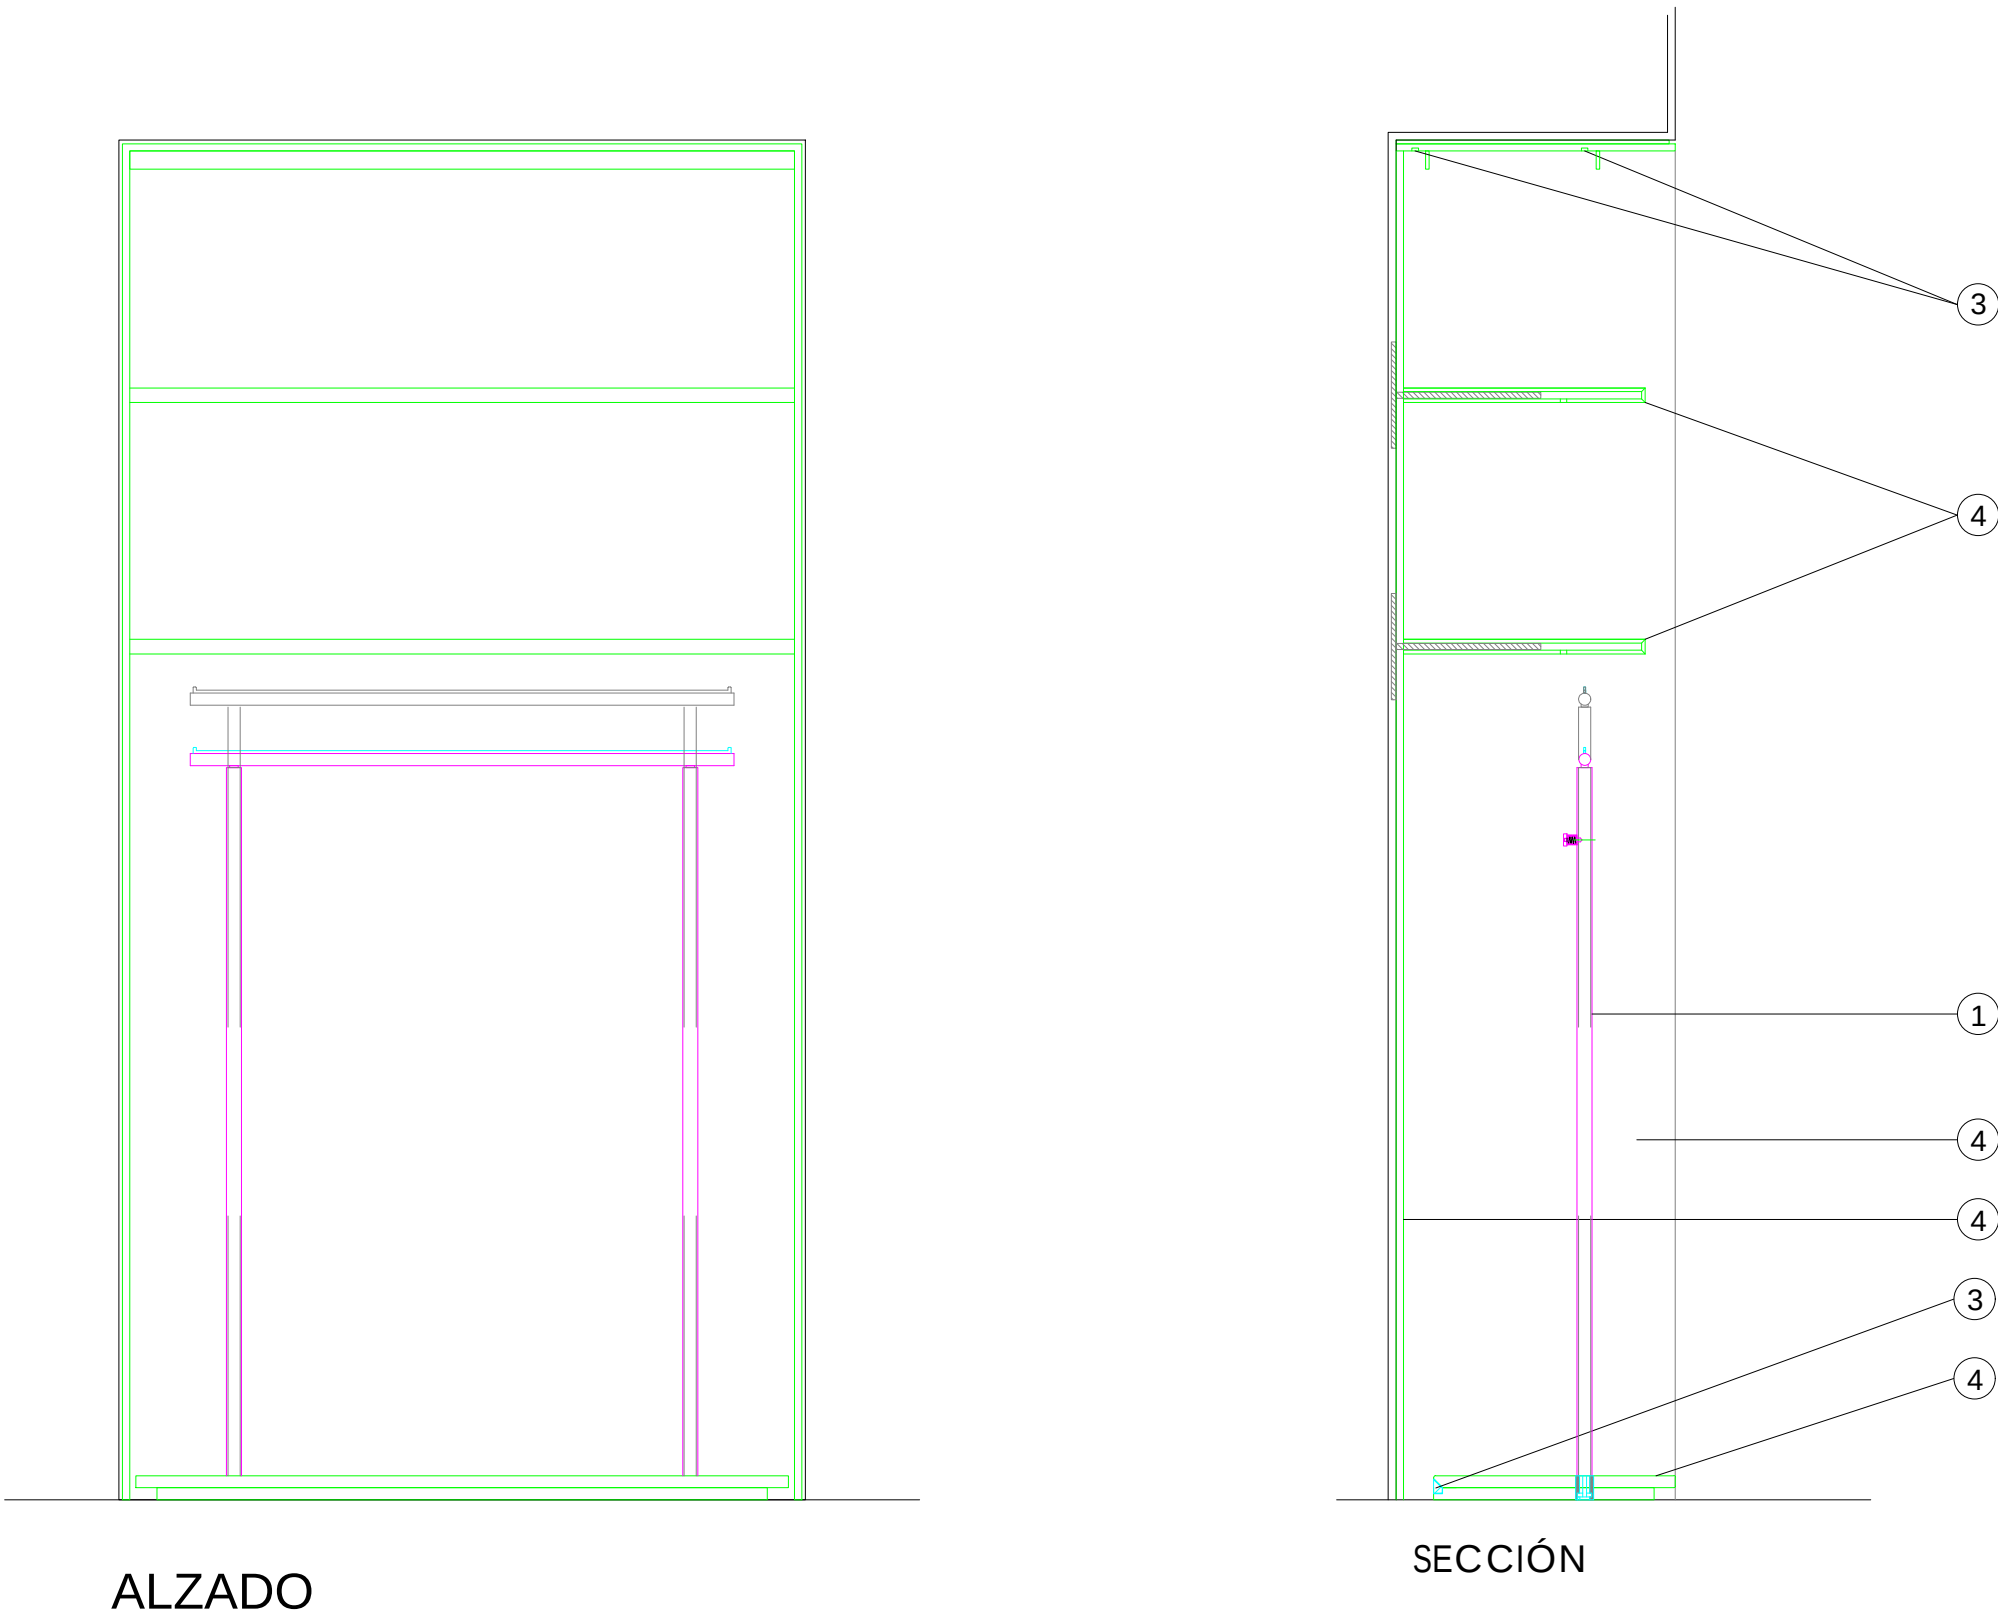