


ACABADOS


- 1 METAL ACABADO NEGRO M830 REF.2004
- 2 ACERO INOX SATINADO ESTANDAR. REF 2202
- 3 ILUMINACION LED OPALUX 3100°K
- 4 KRION 9101 CRYSTAL WHITE ARENADO FINO
- 5 ACABADO PARED SEGÚN PROYECTO

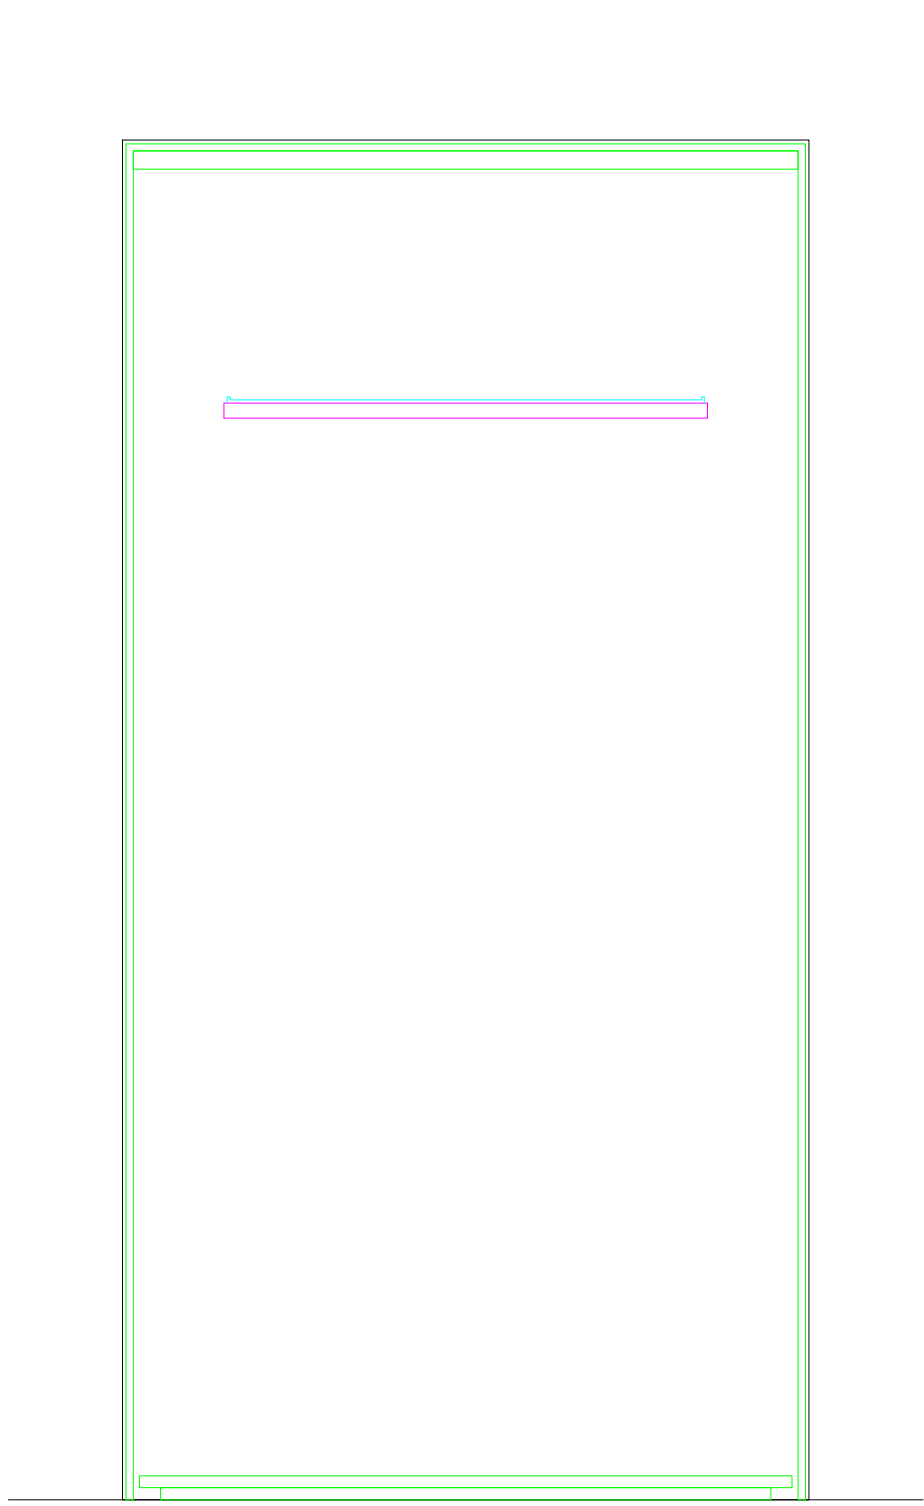

ALZADO



SECCIÓN

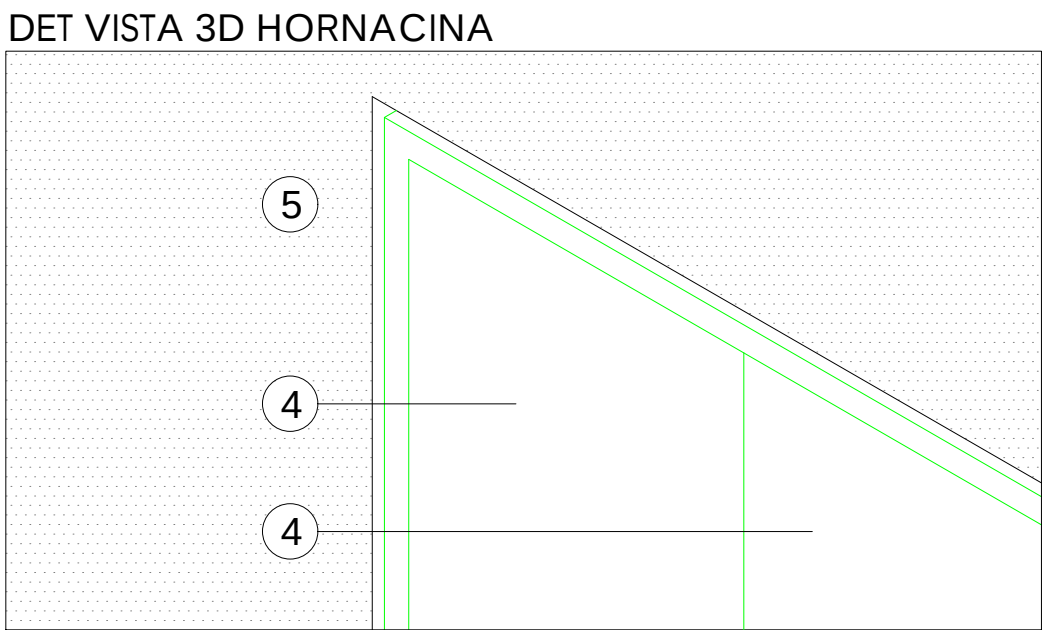


DET VISTA 3D HORNACINA



Sp-Armario Básicos 114 Barra H182 Krion_Negro
(PLANTA) JA DE CATALOGO)

512

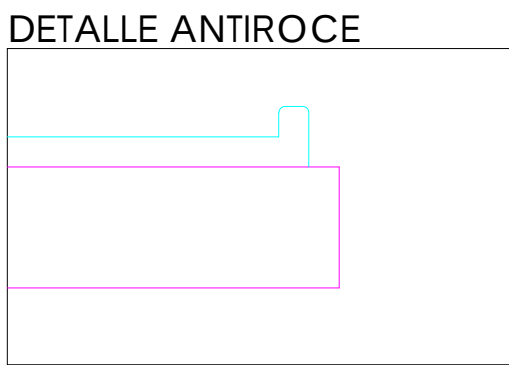

DETALLE ANTIROCE