



ACABADOS

- ① METAL ACABADO NEGRO M830 REF.2004
- ② ACERO INOX SATINADO ESTANDAR. REF 2202
- ③ DM ACABADO CRYSTAL WHITE REF.2203
- ④ ILUMINACION LED OPALUX 3100°K

***NOTA: REALIZAR HUECO BAJO TARIMA PARA UBICAR LOS DRIVERS**

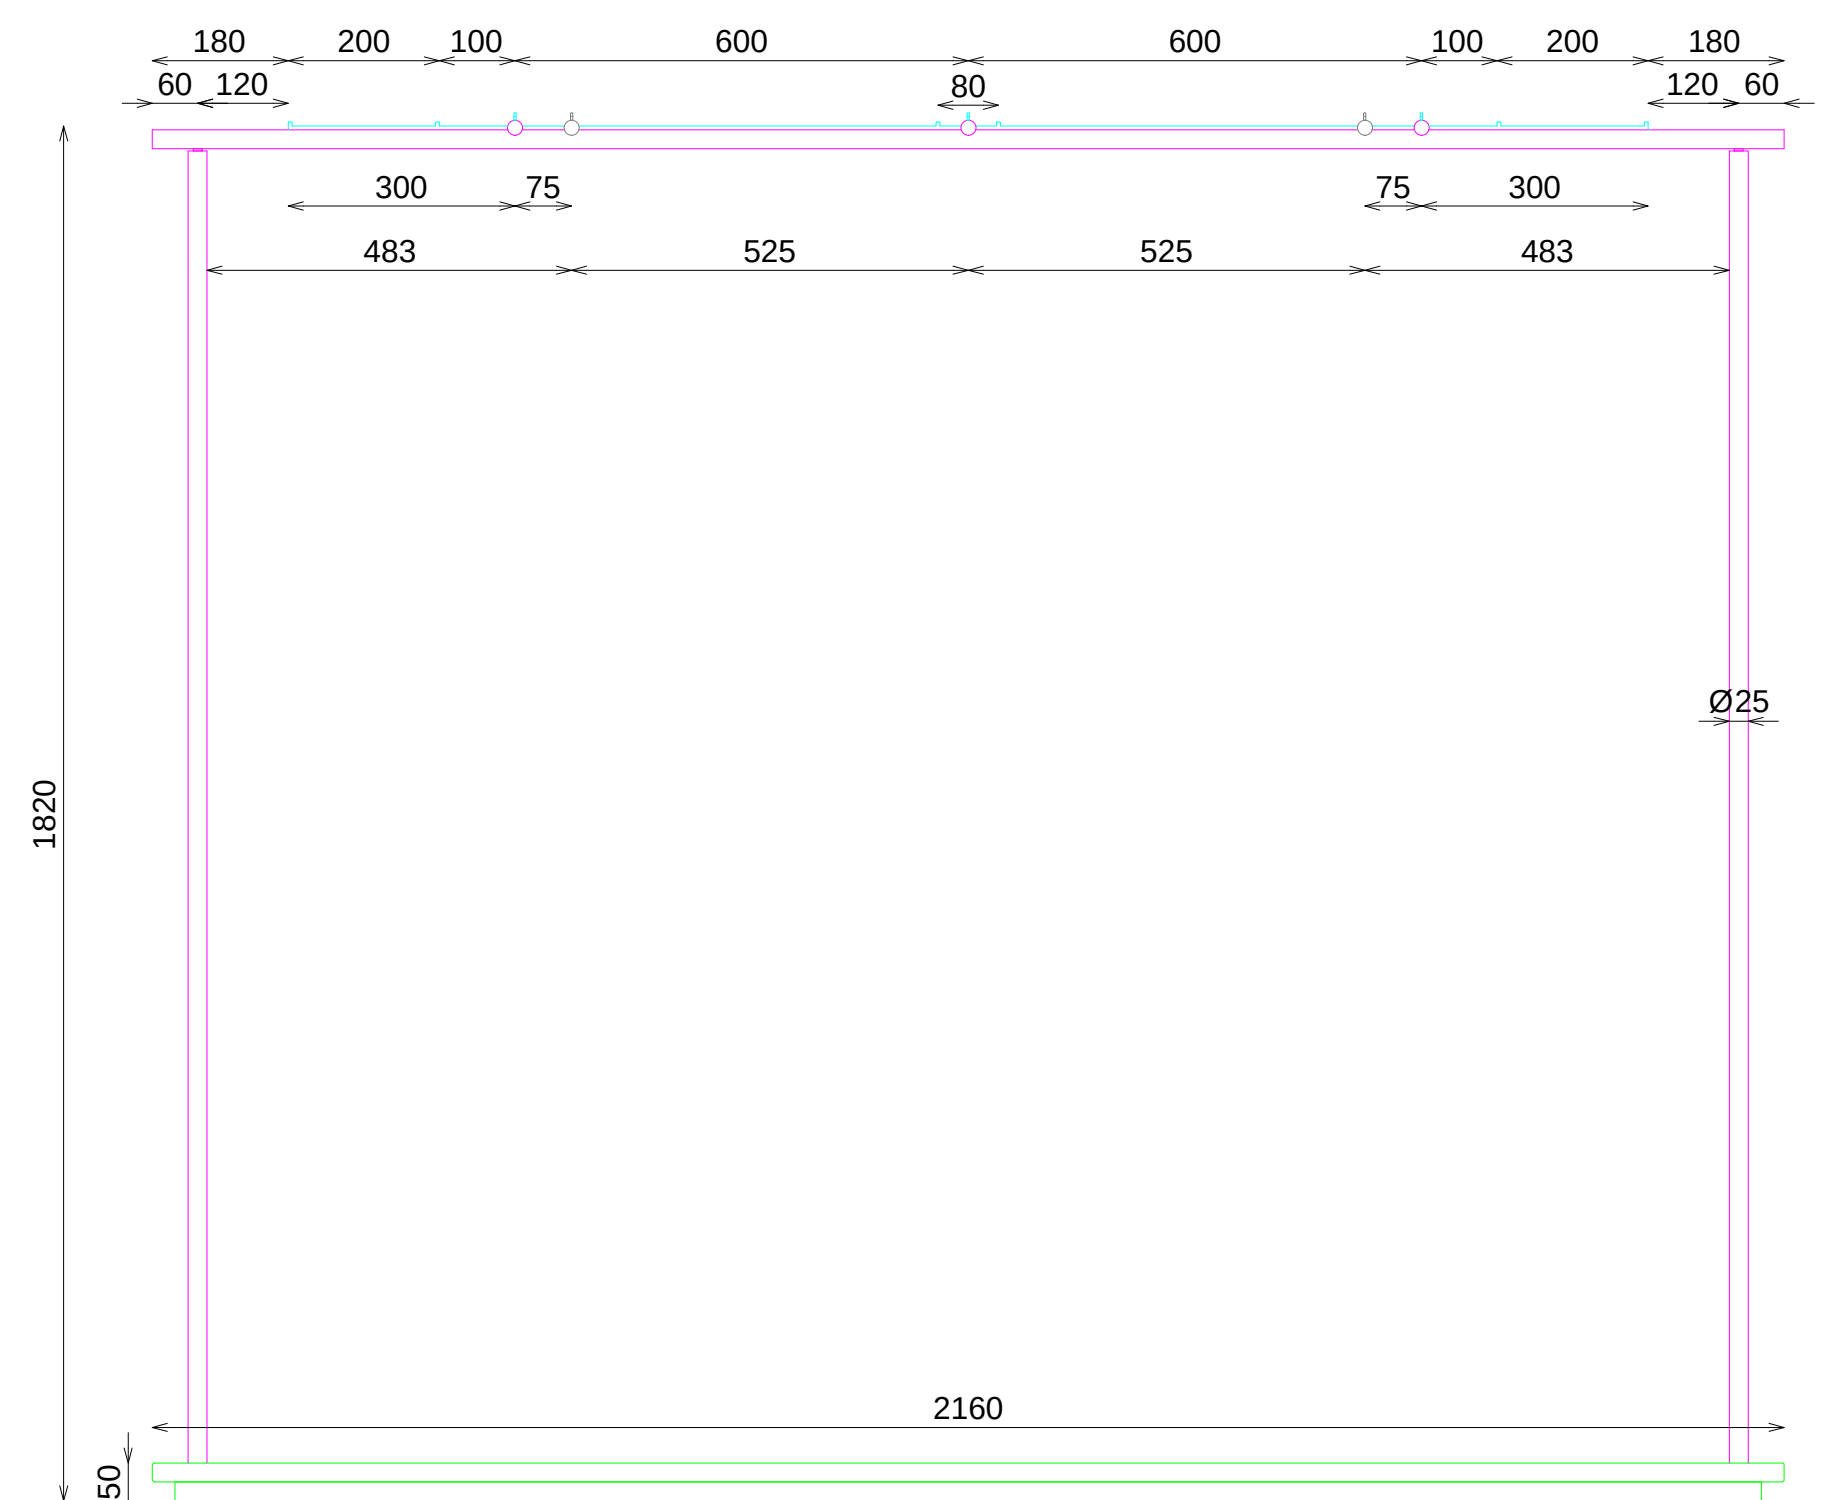


ALZADO FRONTAL

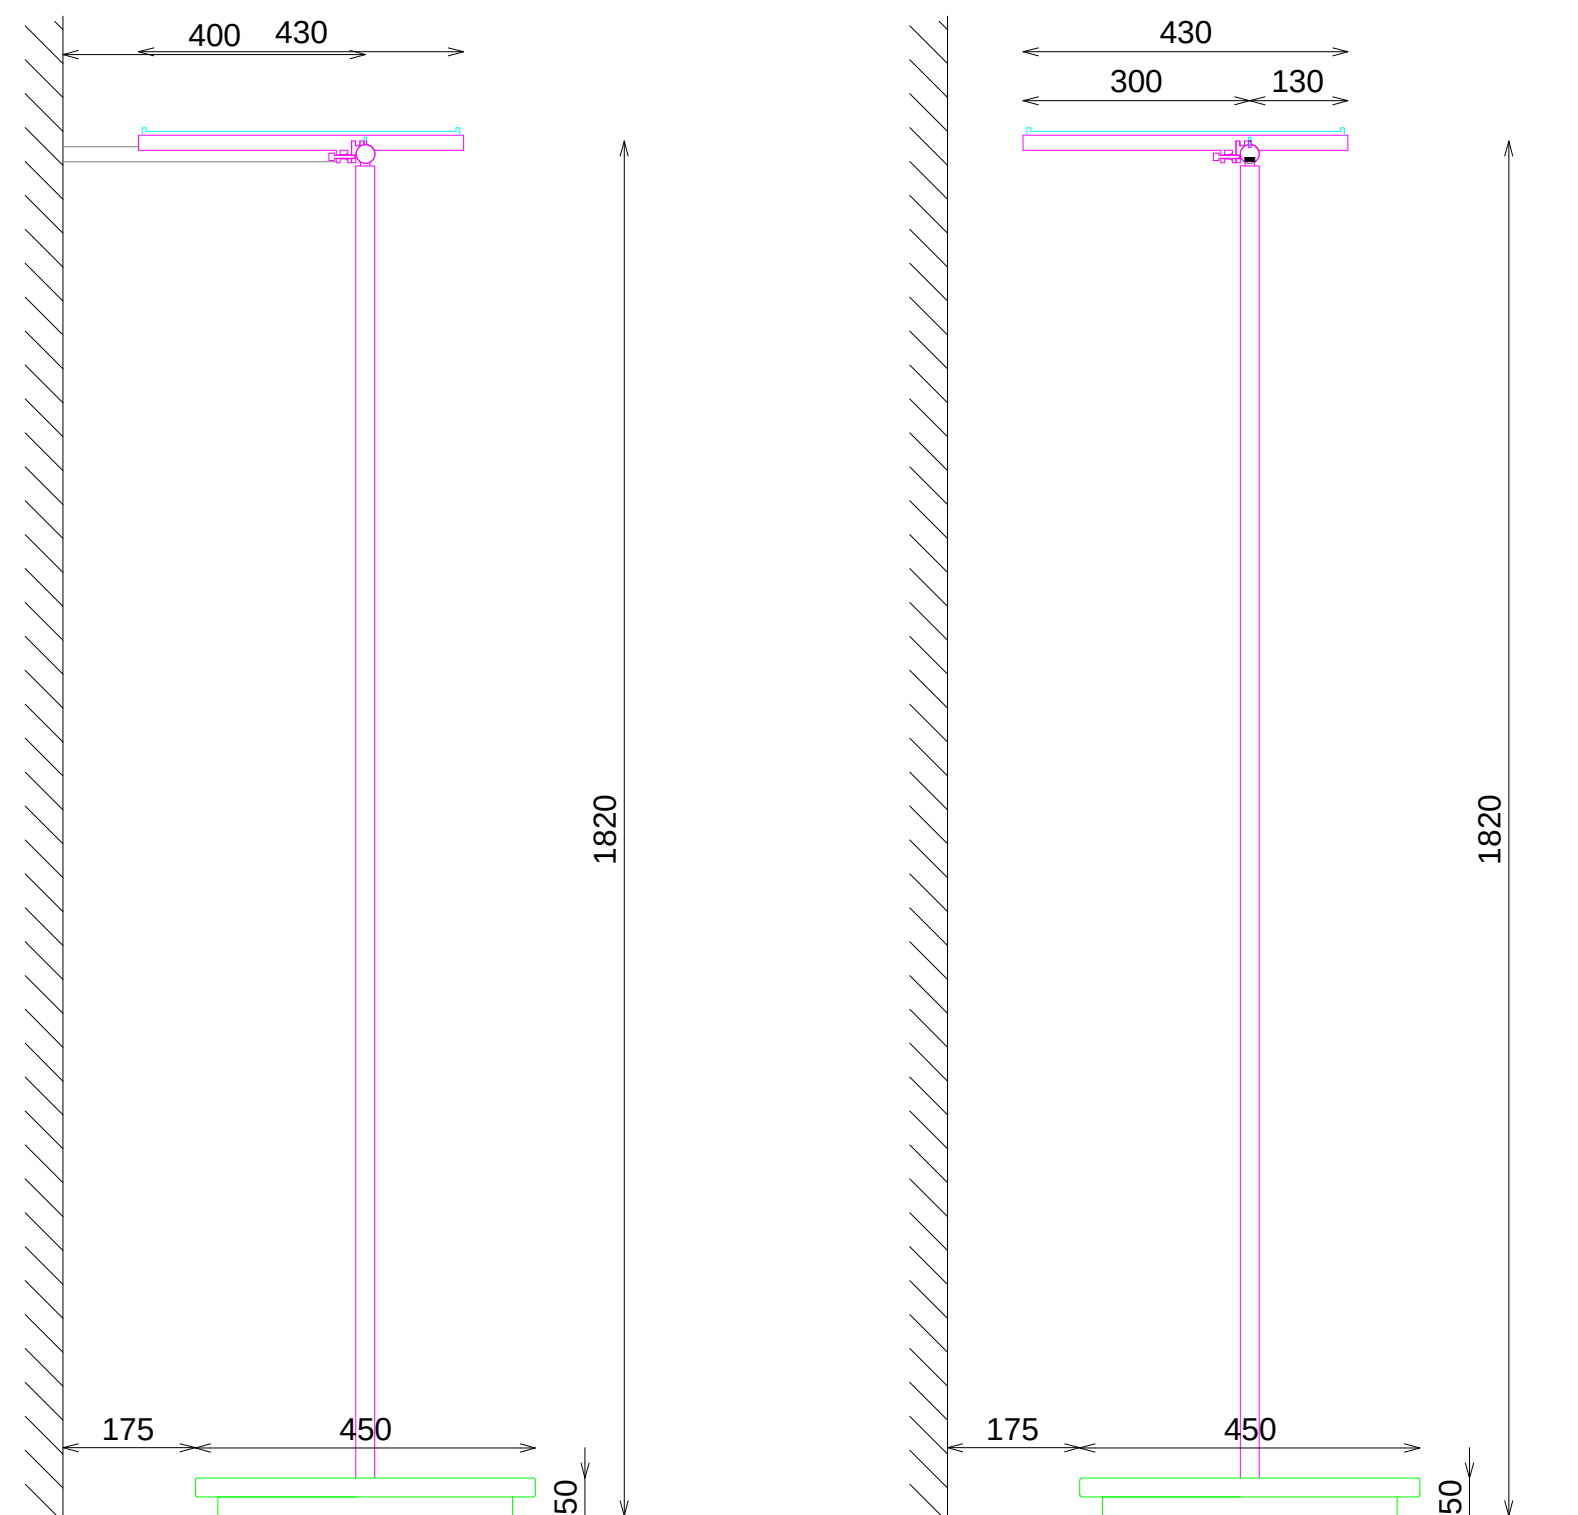


SECCIÓN


SECCIÓN

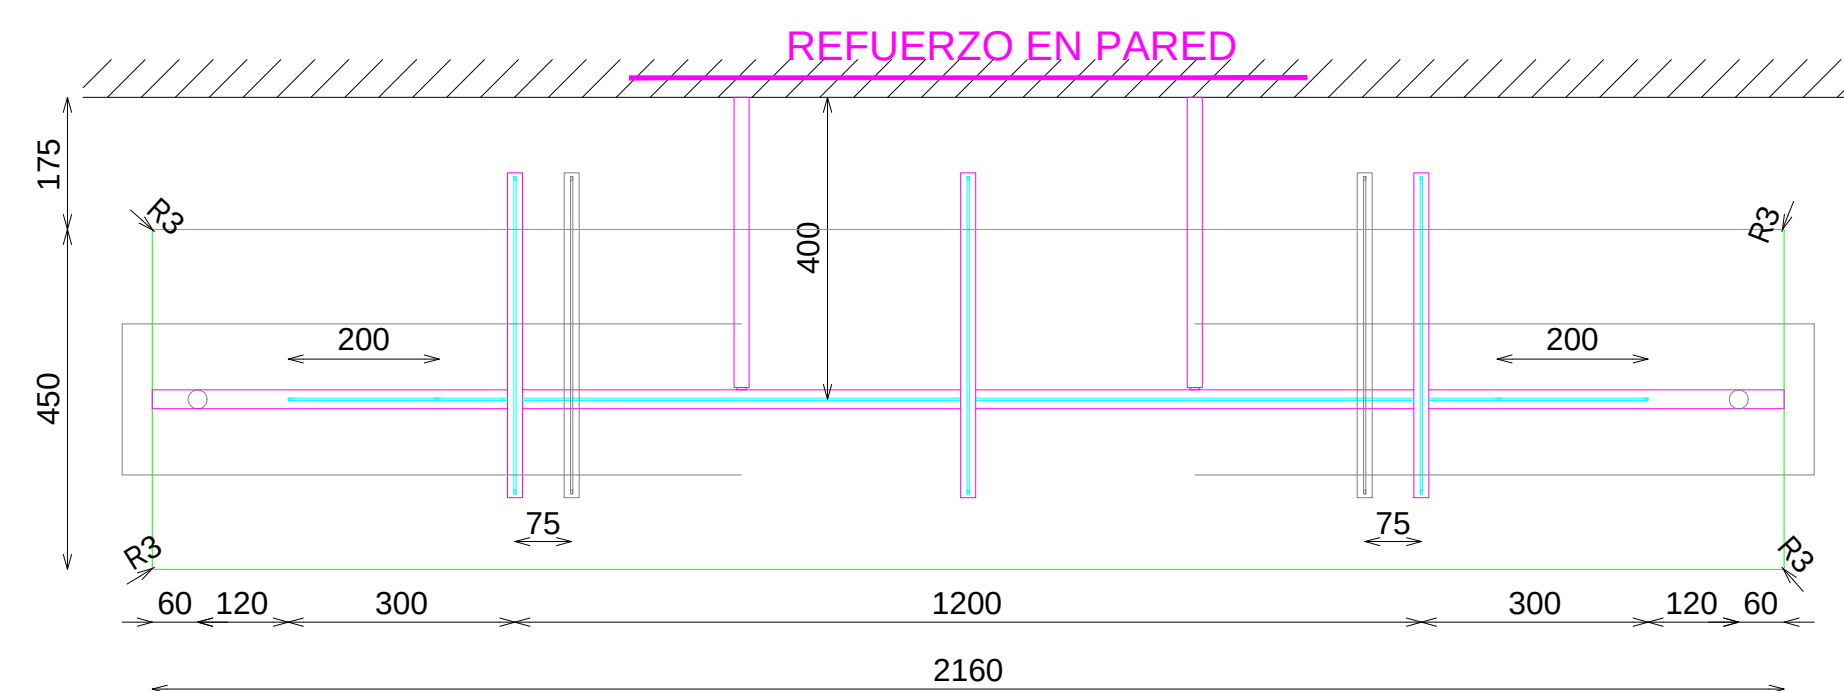


PLANTA

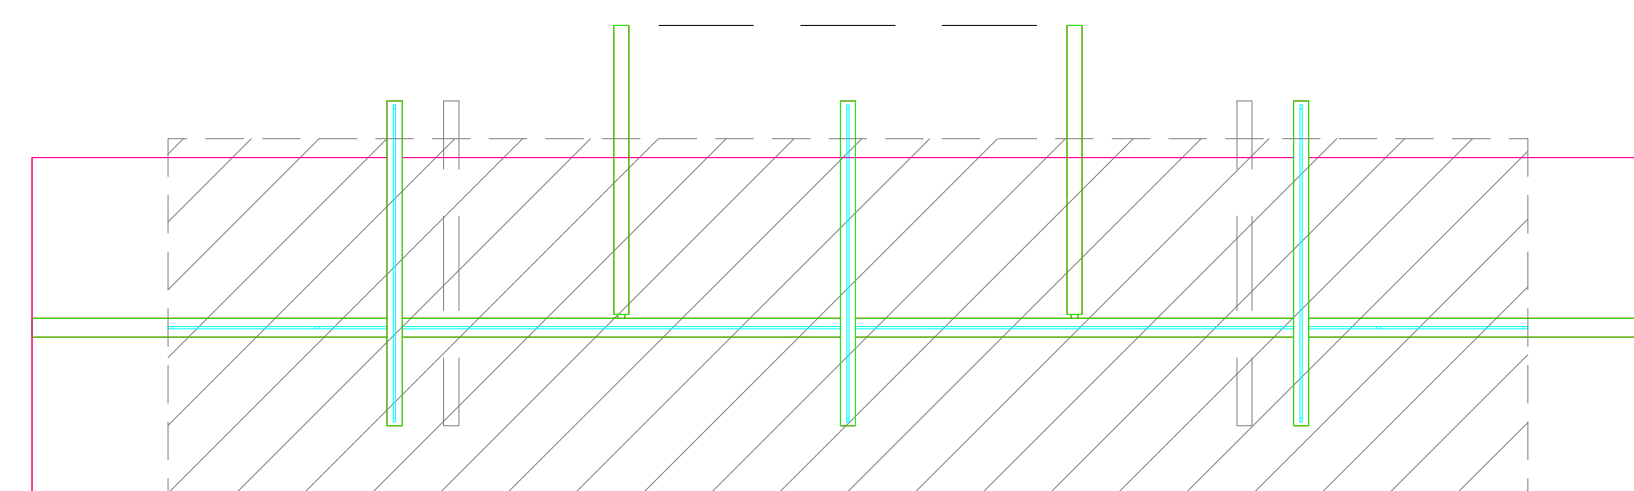


Sp-Barra Recta 3 Frontales Negro 221E
ESP SIN ESPERAS A SUELO (VER HOJA DE CATALOGO)

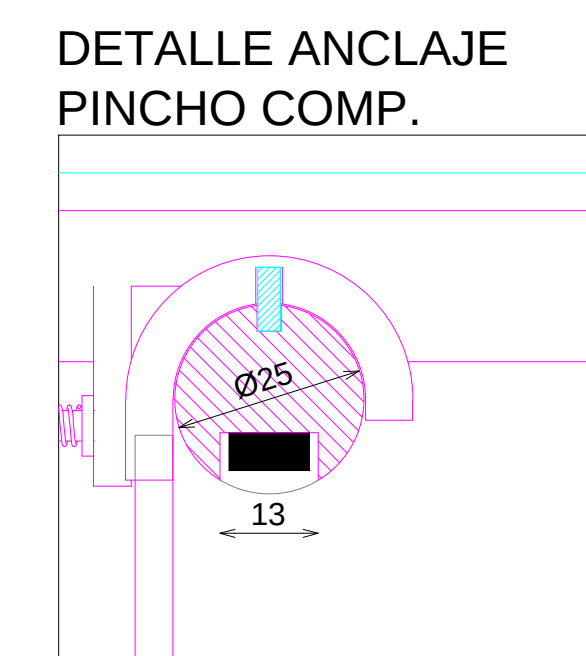


DETALLE ANCLAJE
PINCHO COMP.

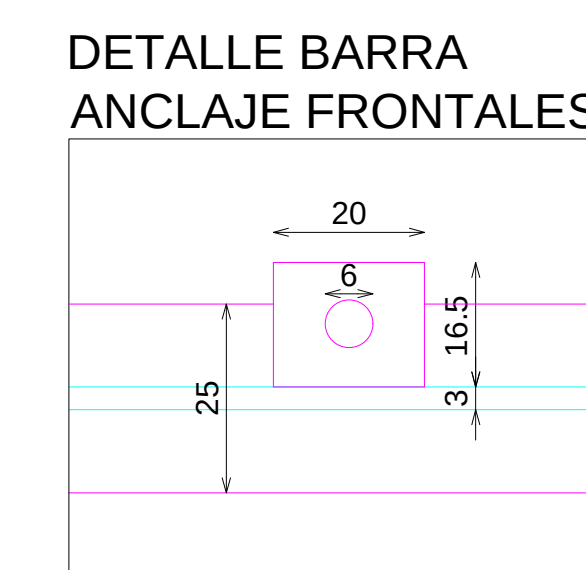

DETALLE BARRA
ANCLAJE FRONTALES

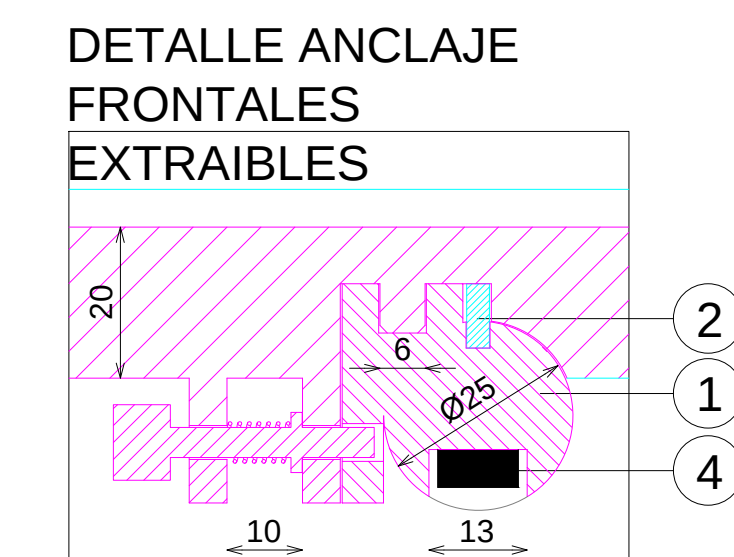


DETALLE ANCLAJE FRONTALES EXTRAIBLES

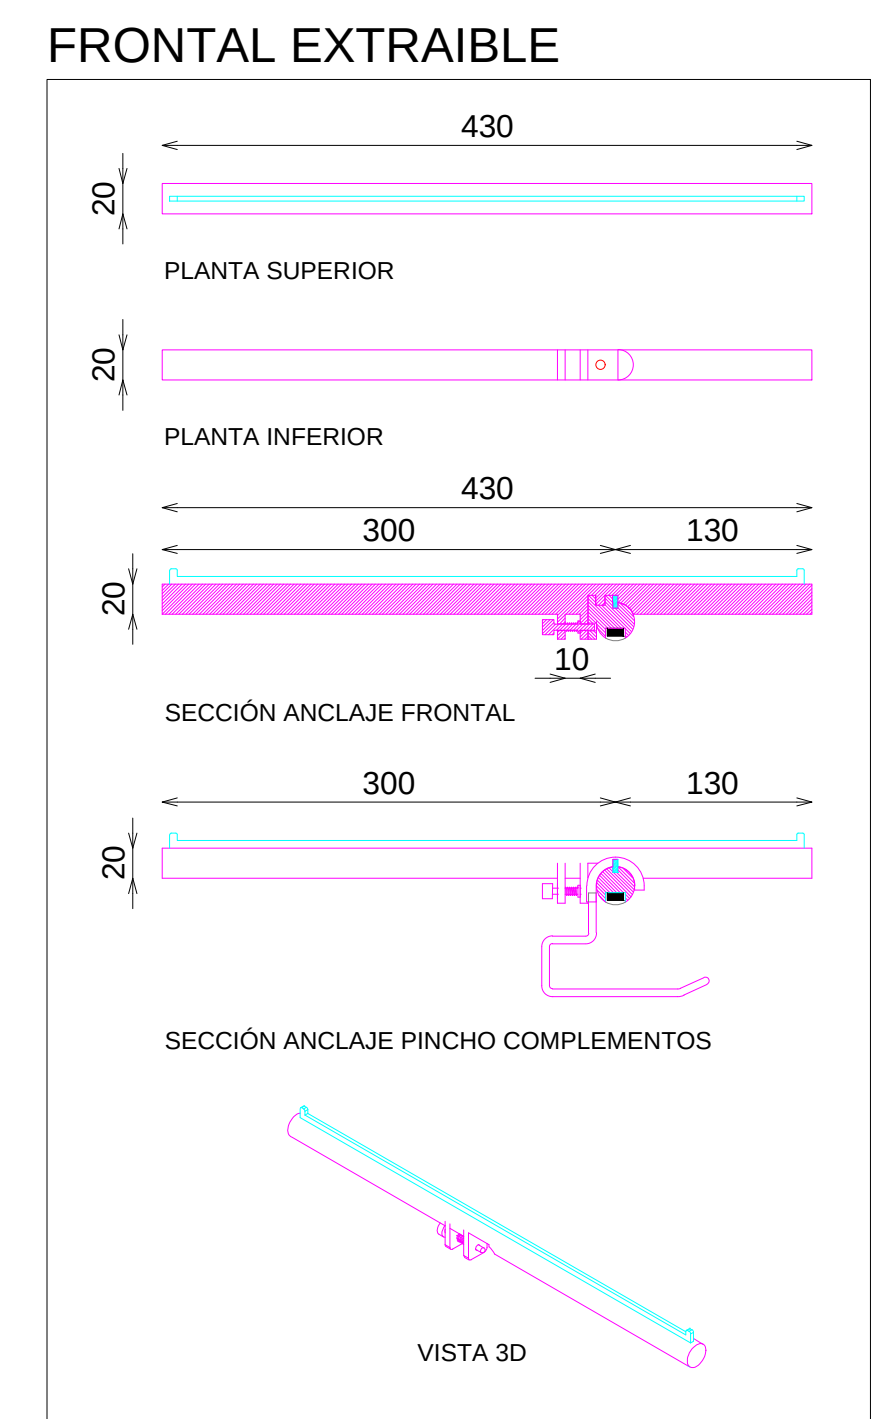

FRONTAL EXTRAIBLE

DETALLE BASE

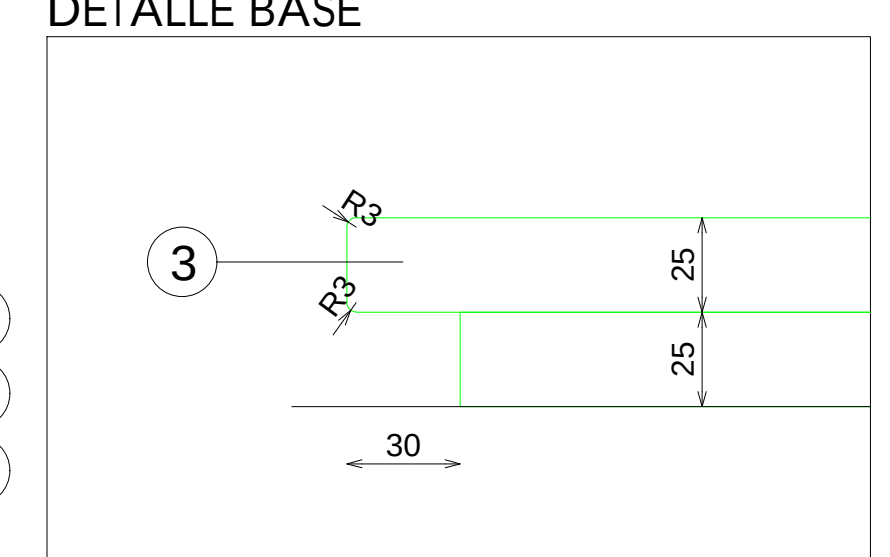

DOTACION

DESCRIPCION	Uds
FRONTAL EXTRAIBLE (TUBO MACIZO)	2

pag: 1_1

E: 1_20

Código:

Matrícula: Sp-Barra Recta 3 Frontales Negro 221_ESP SIN ESPERAS A SUELO (VER HOJA DE CATALOGO)

Versión:

Fecha:

Imagen:

8Z70059500

STUDIOZARA