


CABALLERO

PERIMETRAL

BARRA RECTA A PARED 140xH182 CENTRO ACERO SIN ILUMINACION EN BASE



ALZADO FRONTAL

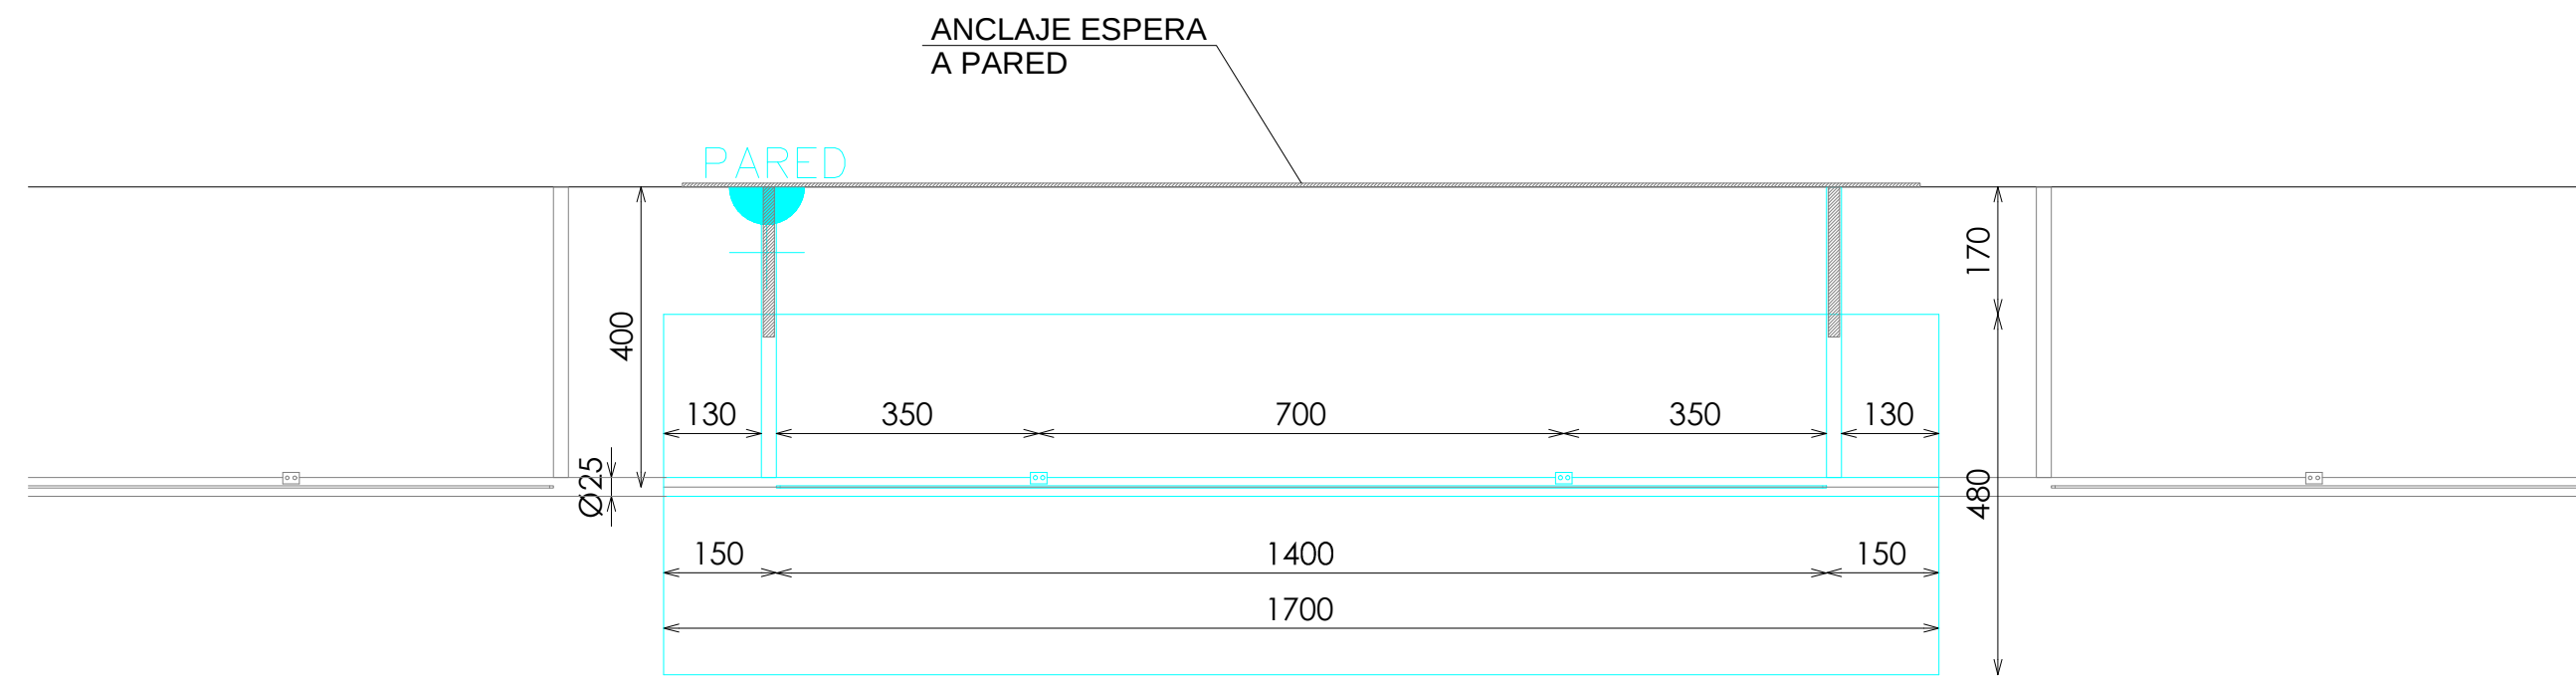

PLANTA




PLANTA TARIMA

- ACABADOS
- 1

ACERO INOX SATINADO ESTANDAR. REF 2202
- 2

ILUMINACION LED OPALUX 3100°K

*NOTA: LA ILUMINACIÓN DE LA BARRA SOLO EN LA ZONA DEL ANTIROCE

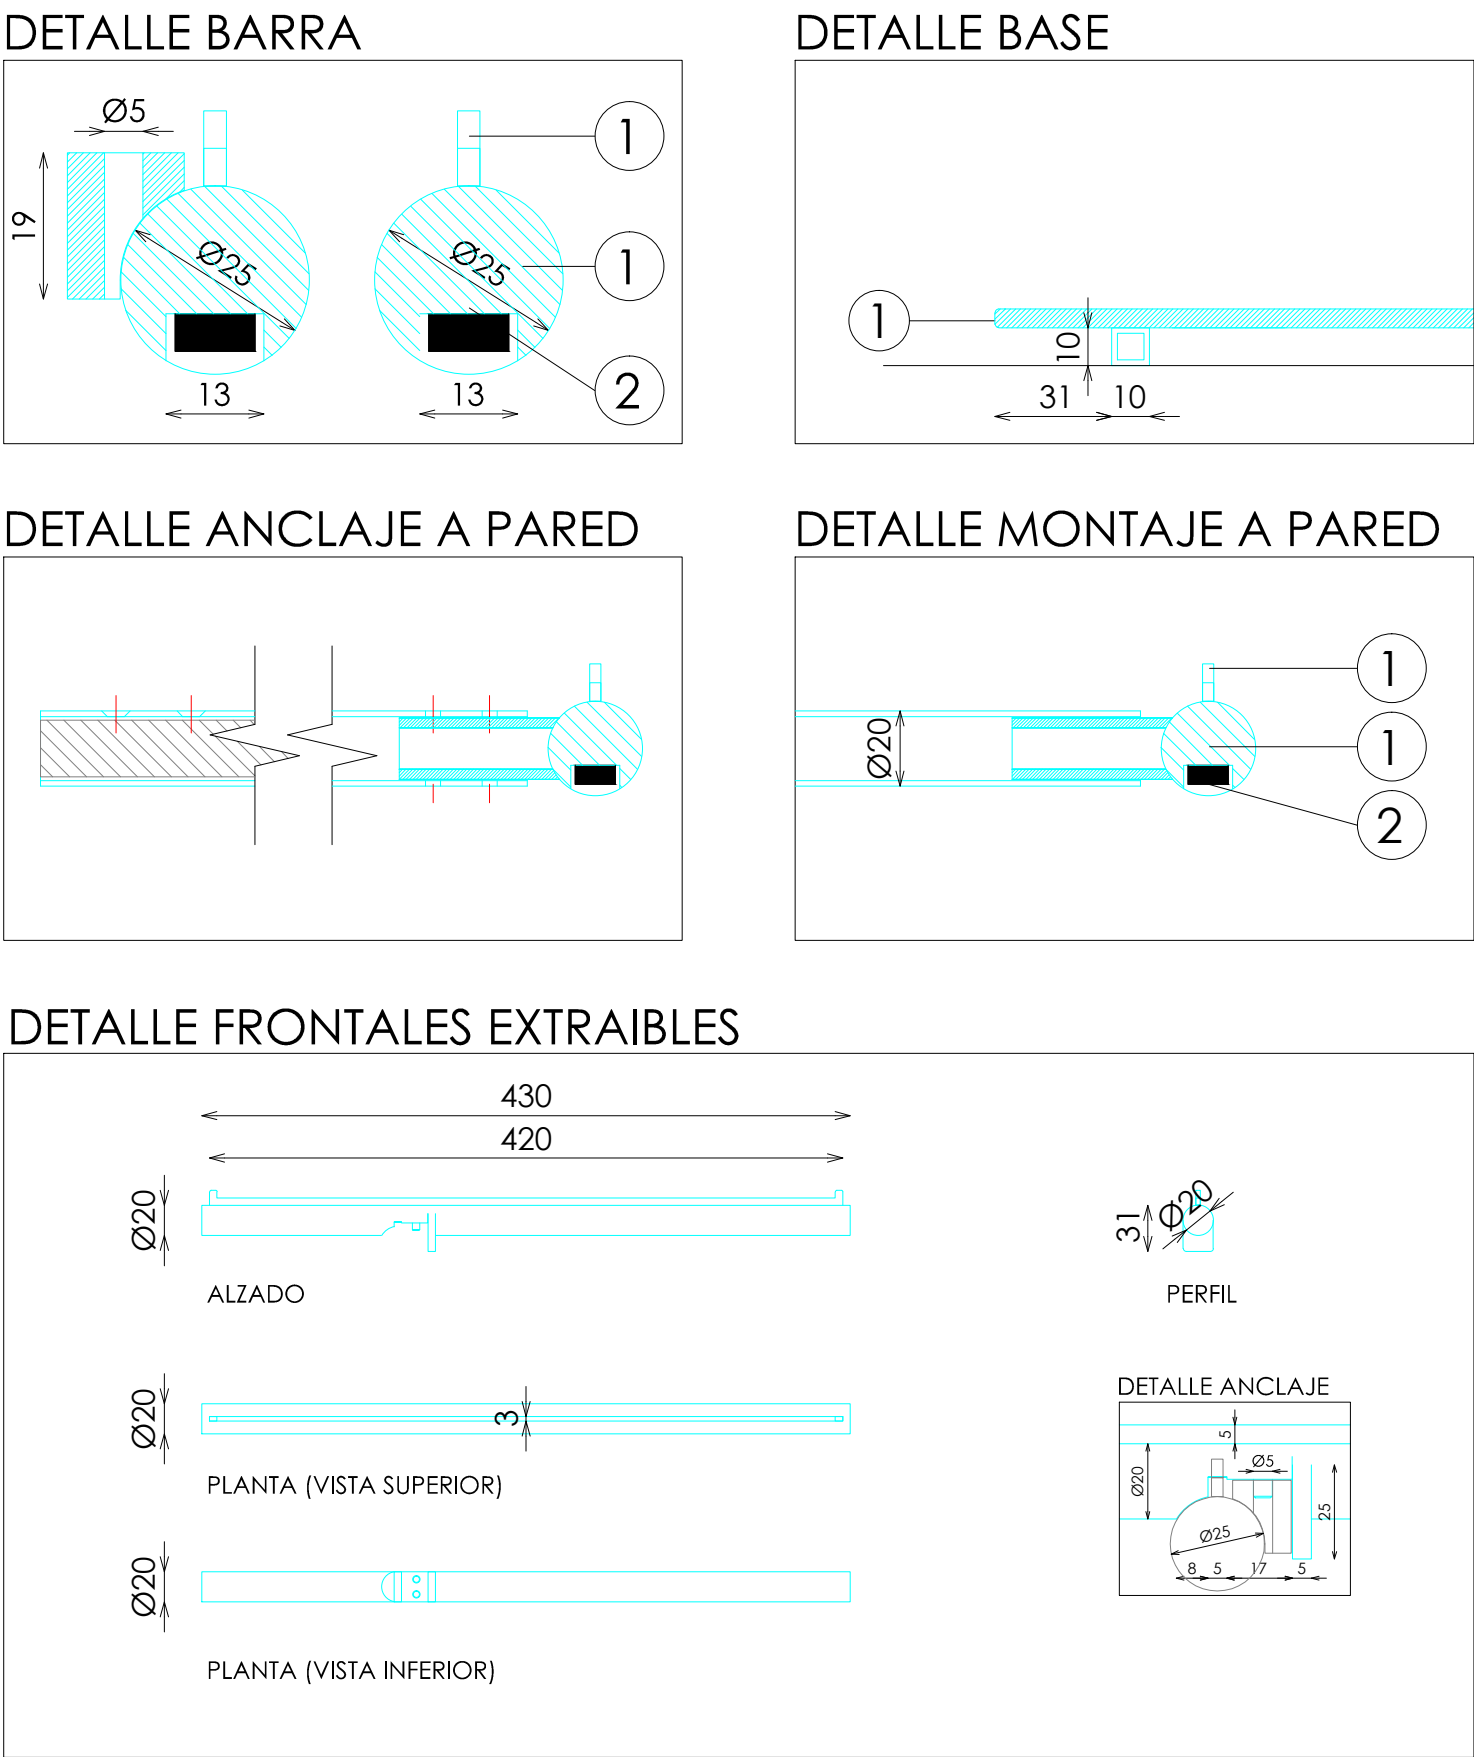

DOTACION	
DESCRIPCION	Uds
FRONTAL EXTRAIBLE	1

STUDIOZARA