



ACABADOS


- 1 METAL ACABADO NEGRO ADAPTA RW-9807. REF 2206
- 2 ACERO INOX SATINADO ESTANDAR. REF 2202
- 3 ILUMINACION LED OPALUX 3100°K
- 4 KRION 9101 CRYSTAL WHITE ARENADO FINO
- 5 ACABADO PARED SEGÚN PROYECTO

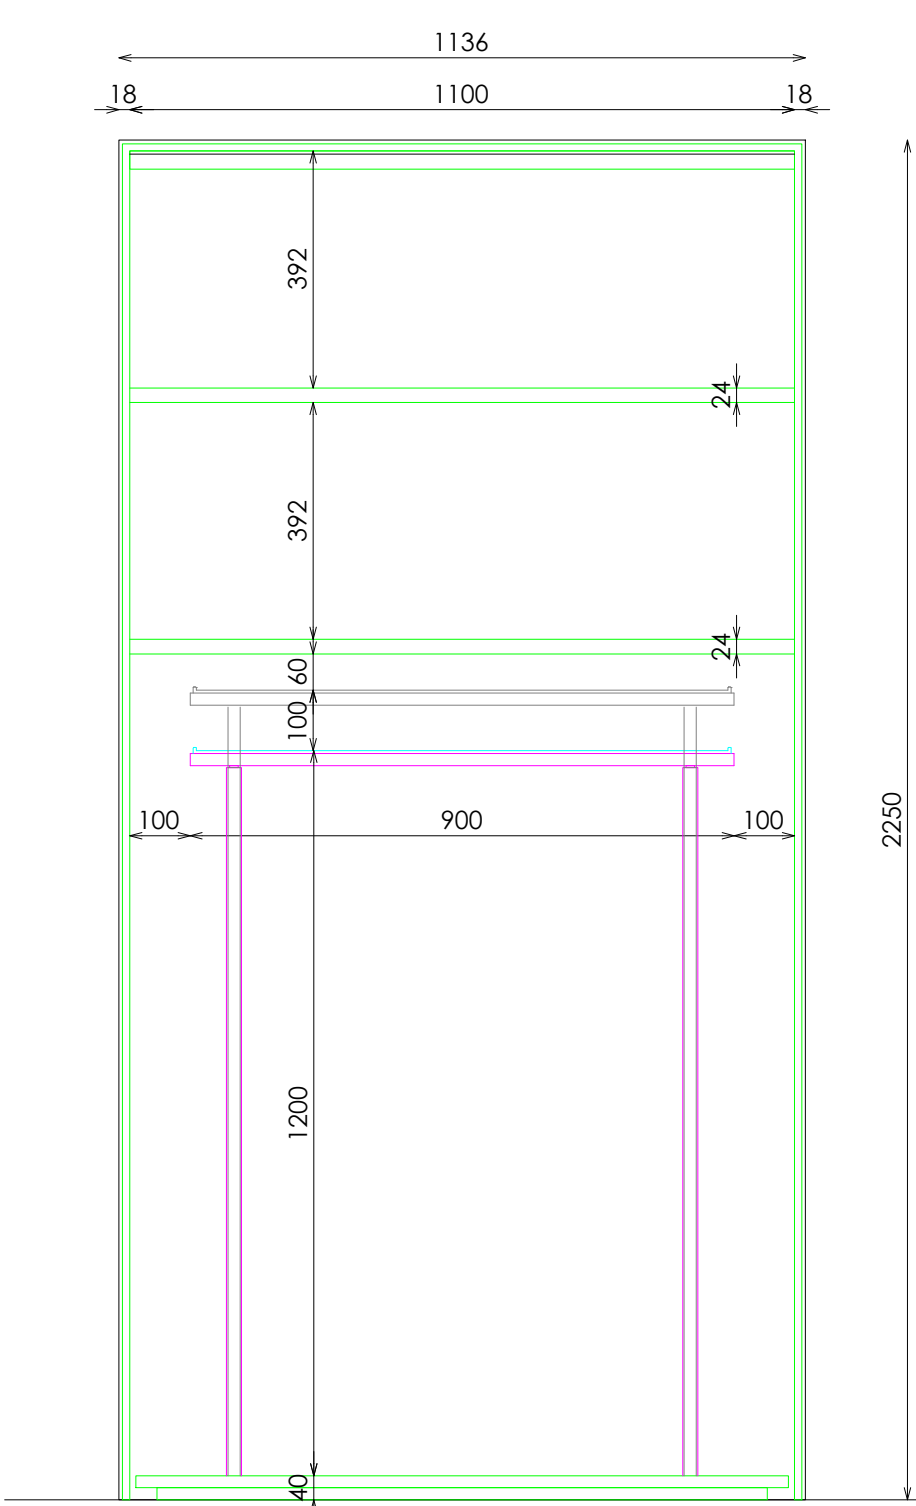

ALZADO

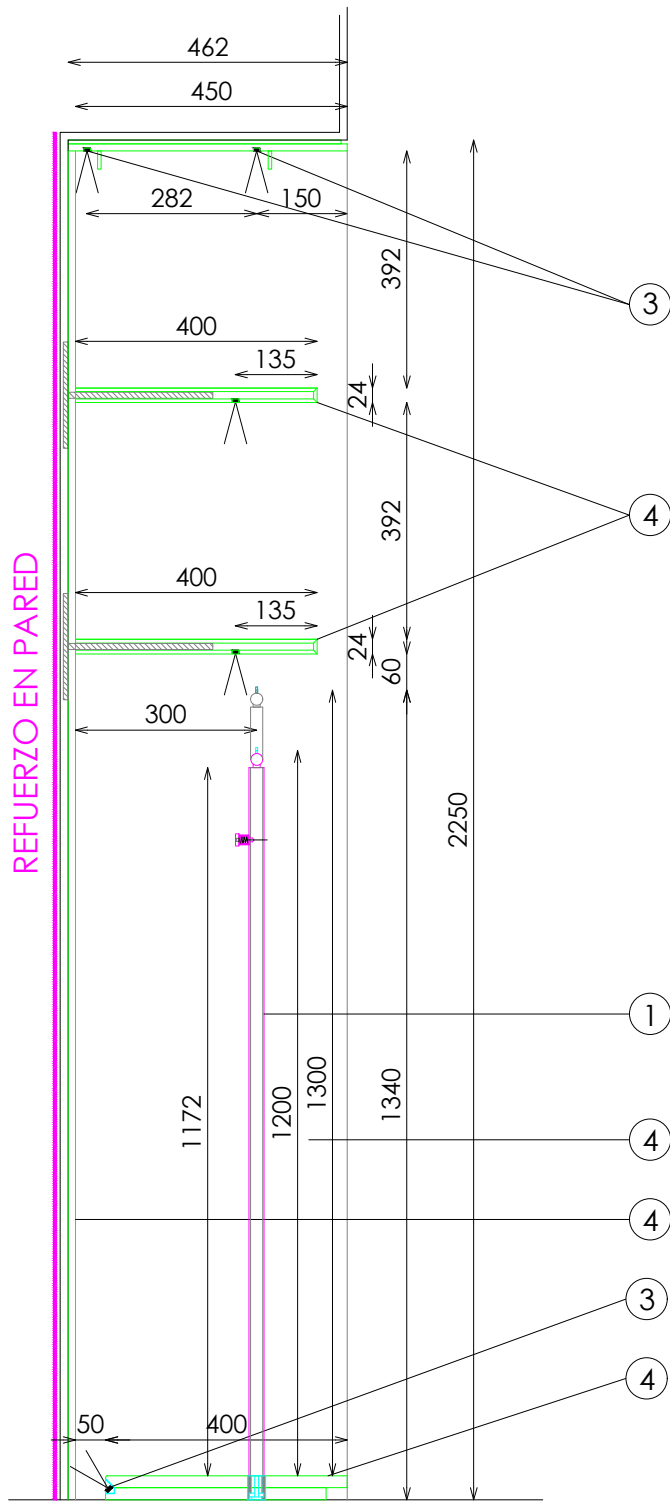


SECCIÓN

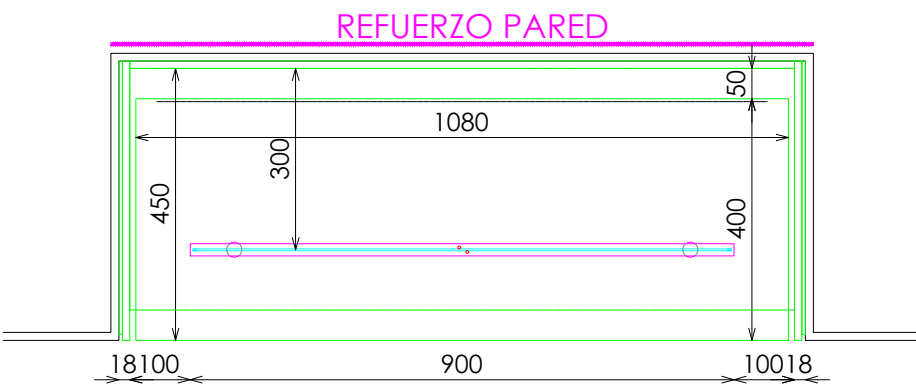


PLANTA


DET VISTA 3D HORNACINA

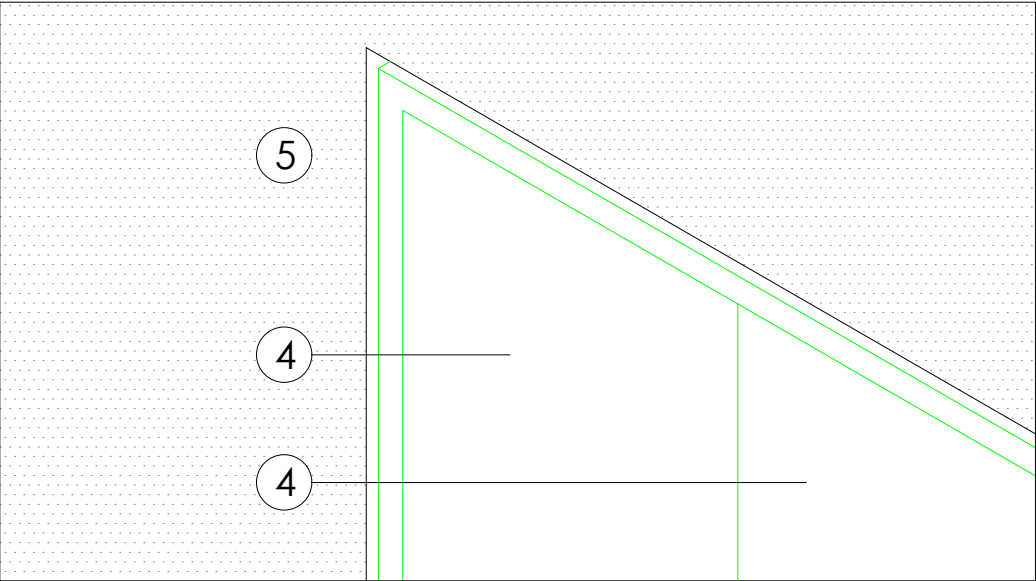


DETALLE COLGADOR INFERIOR EXTRAIBLE

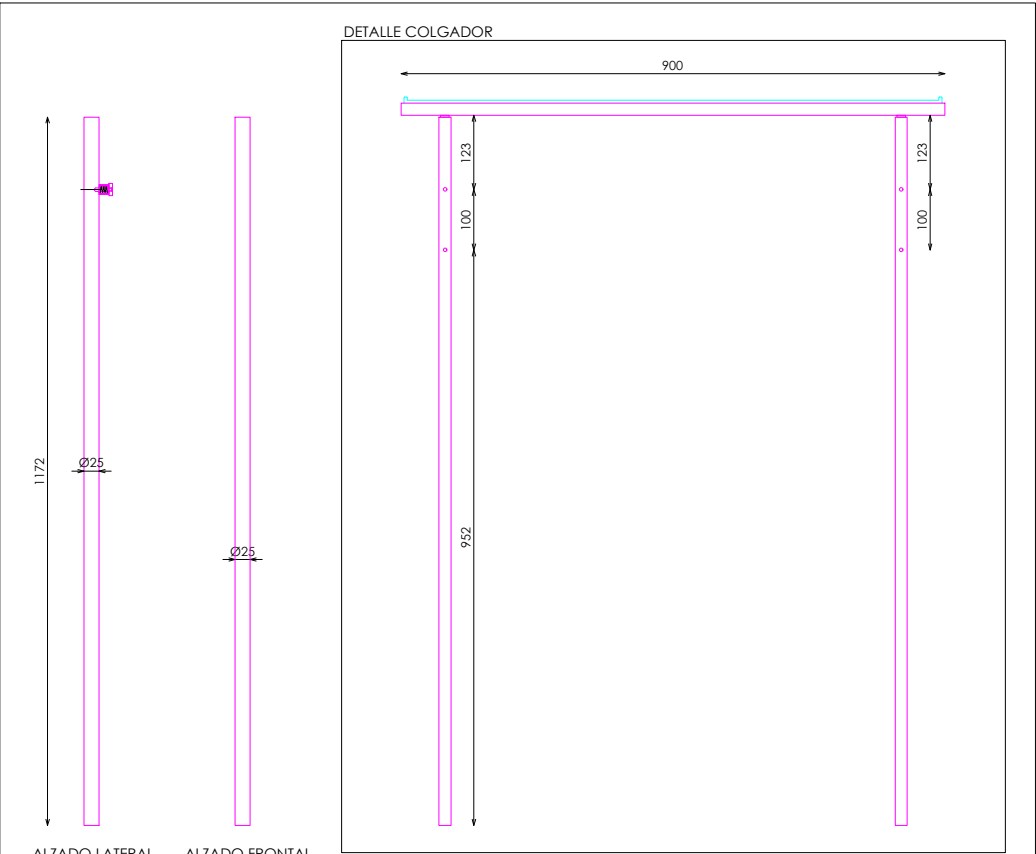


DETALLE C

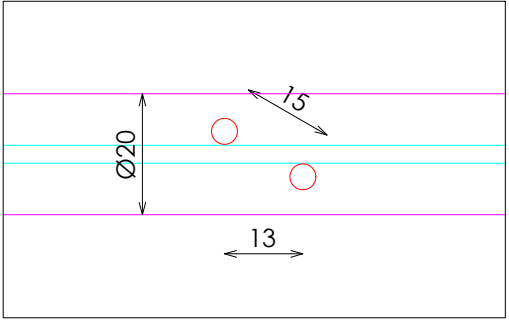


DETALLE ANTIROCE

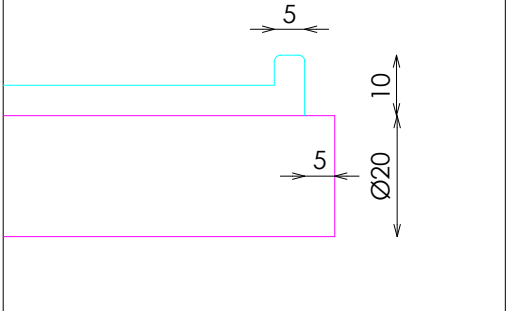


DETALLE SISTEMA ANCLAJE

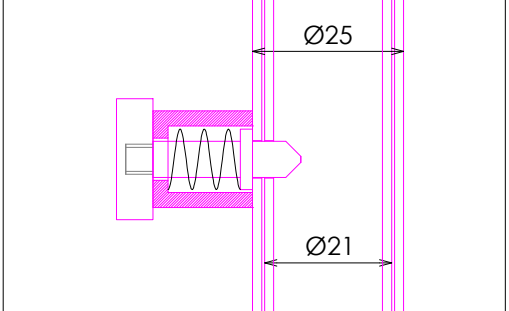


DETALLE A

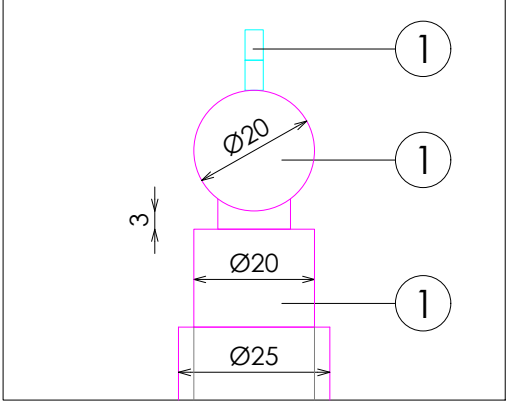


DETALLE B

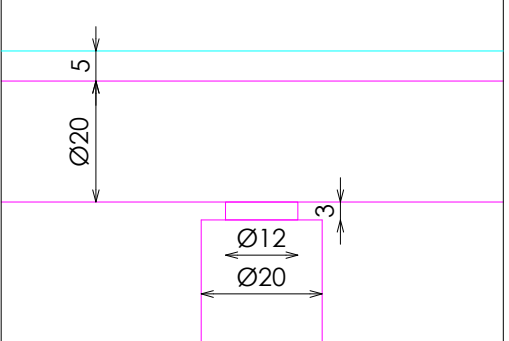

DETALLE A

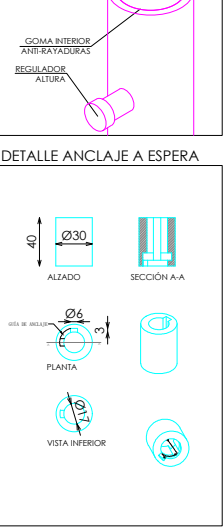

DETALLE MONTEJE

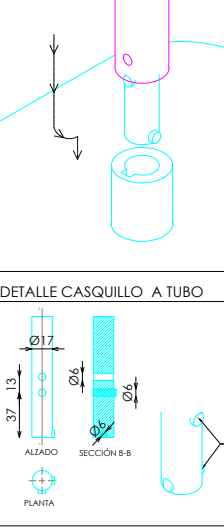

DETALLE CASQUILLO A TUBO

