



ALZADO FRONTAL

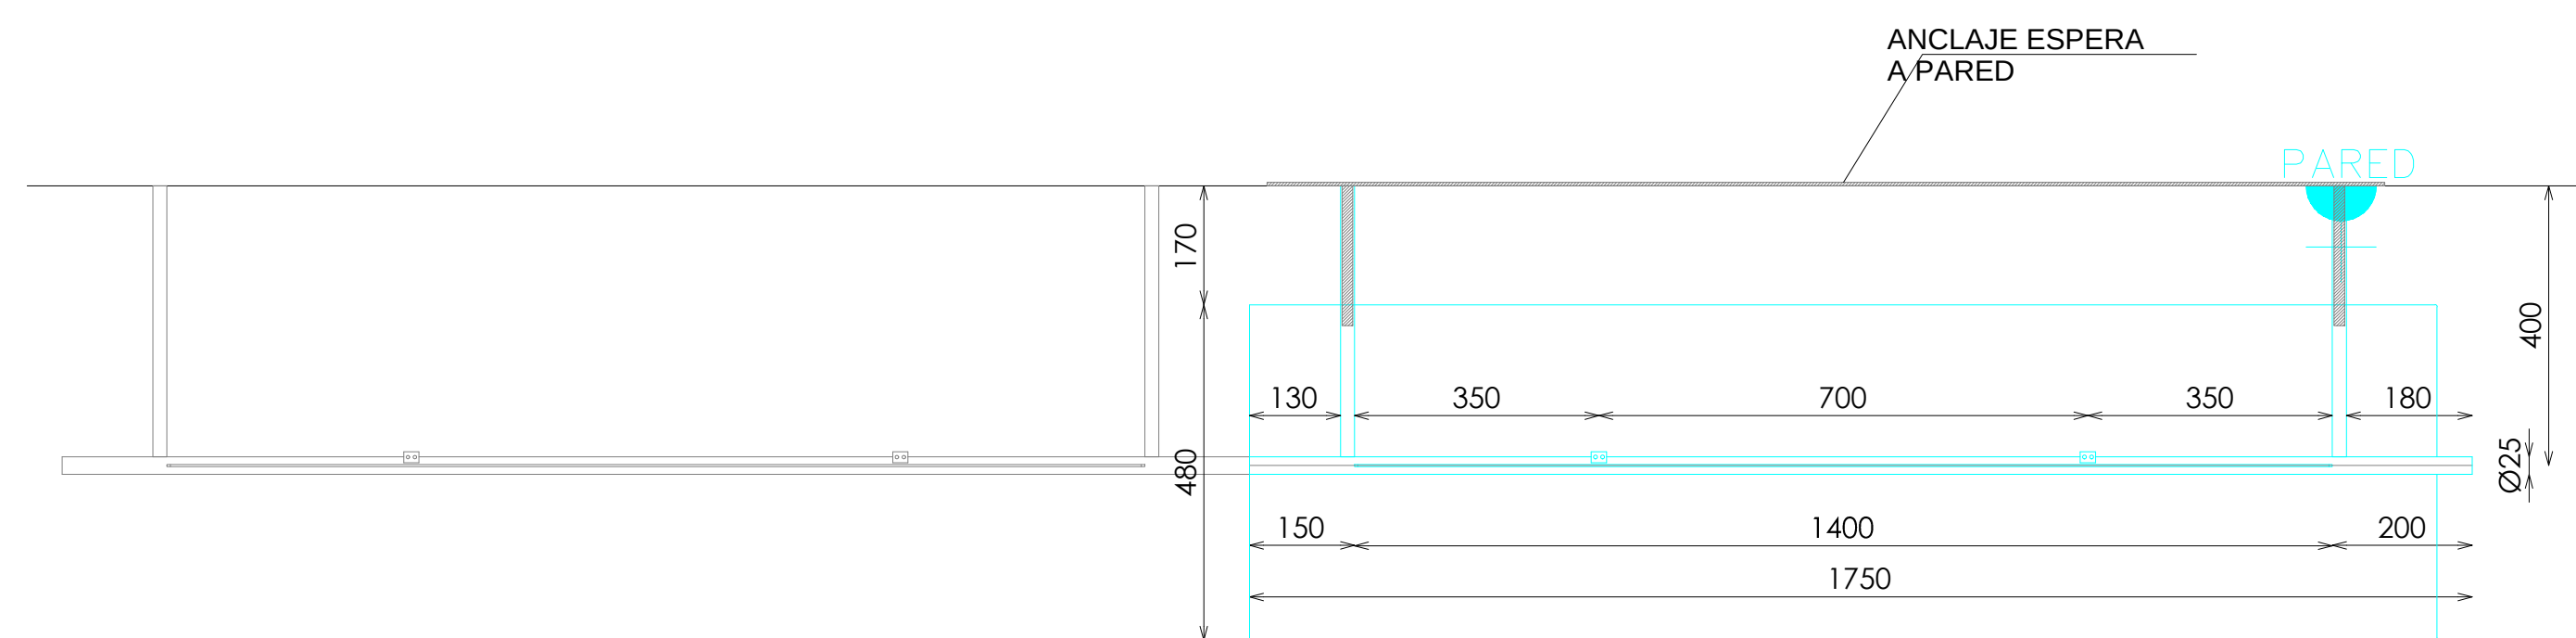

PLANTA

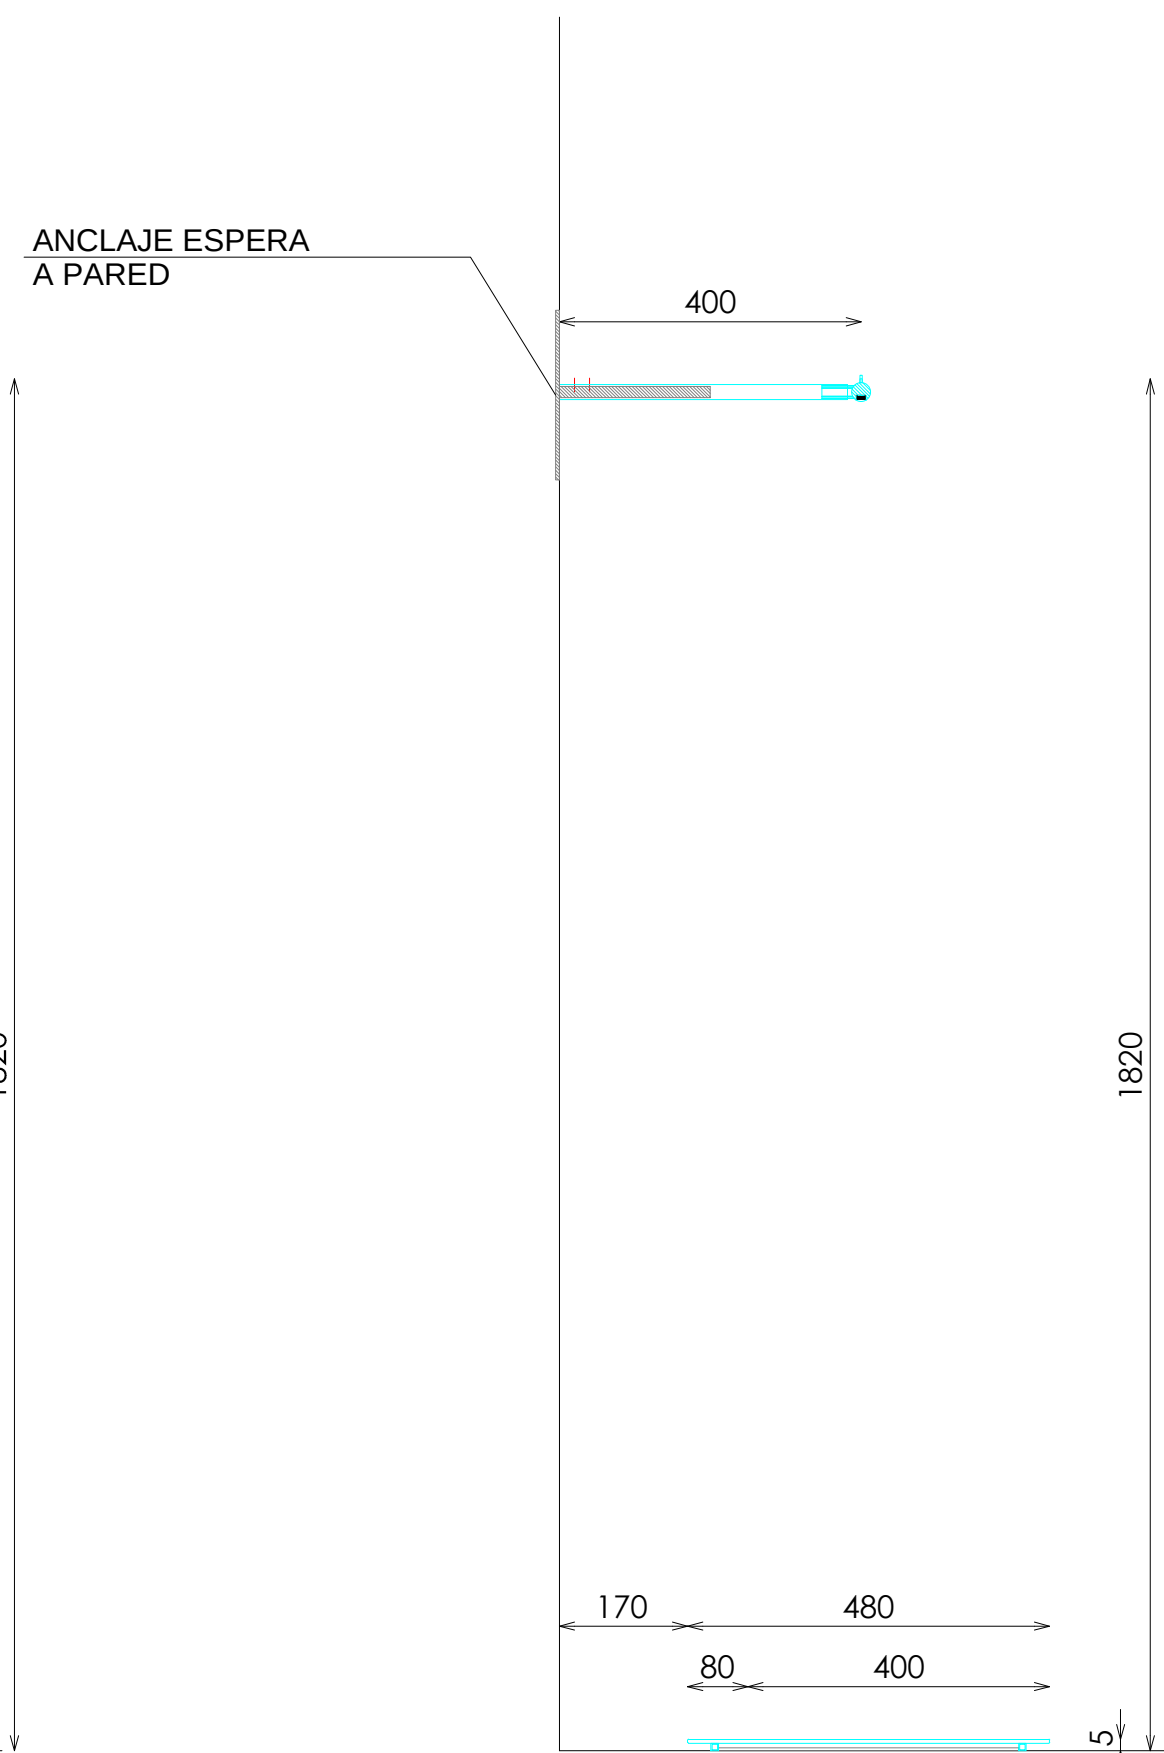

### PERFIL SECCIONADO




PLANTA TARIMA


## ACABADOS

- ① ACERO INOX SATINADO ESTANDAR. REF 2202
- ② ILUMINACION LED OPALUX 3100°K


\*NOTA: LA ILUMINACIÓN DE LA BARRA SOLO EN LA ZONA DEL ANTIROCE

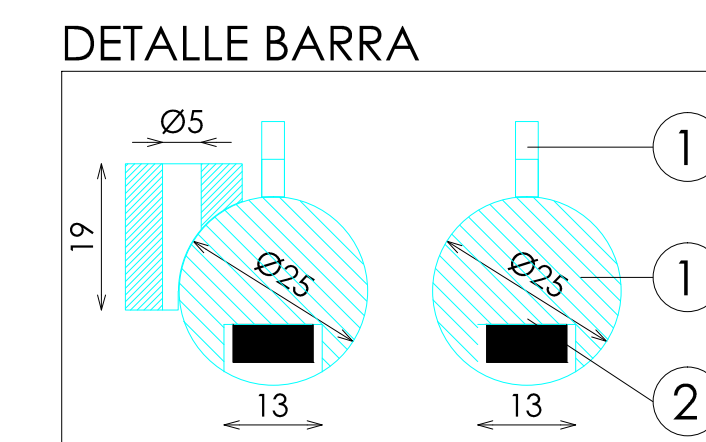


### DETALLE BARRA

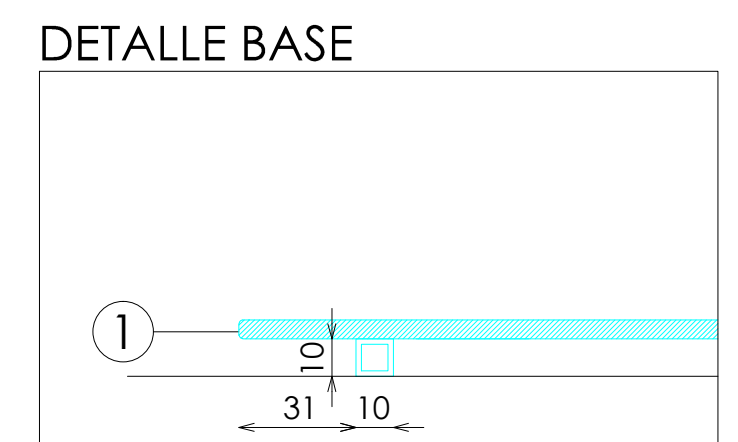


### DETALLE BASE

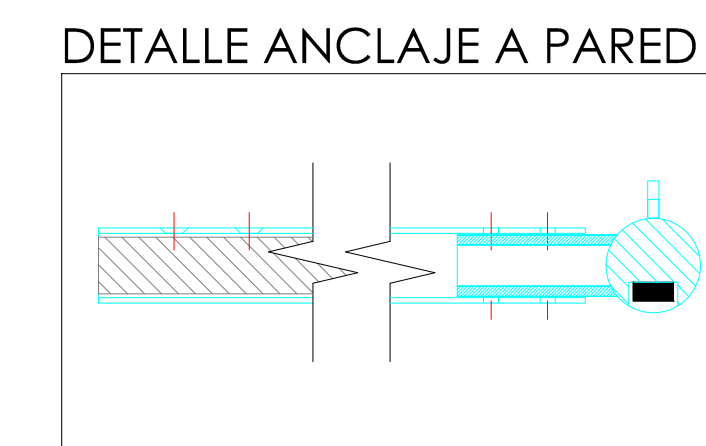

### DETALLE ANCLAJE A PARED

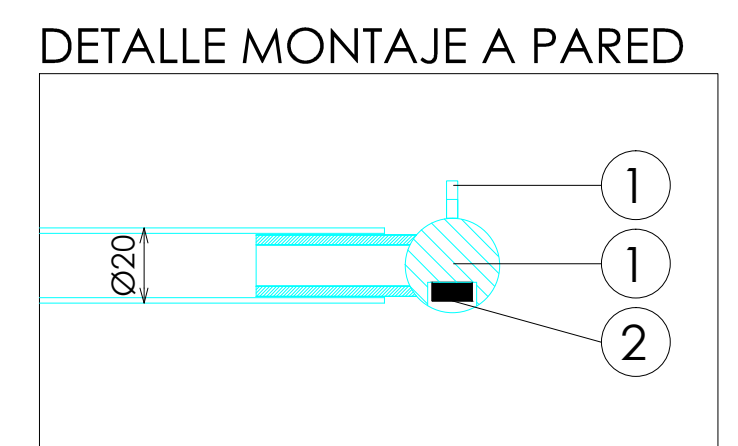

### DETALLE MONTAJE A PARED

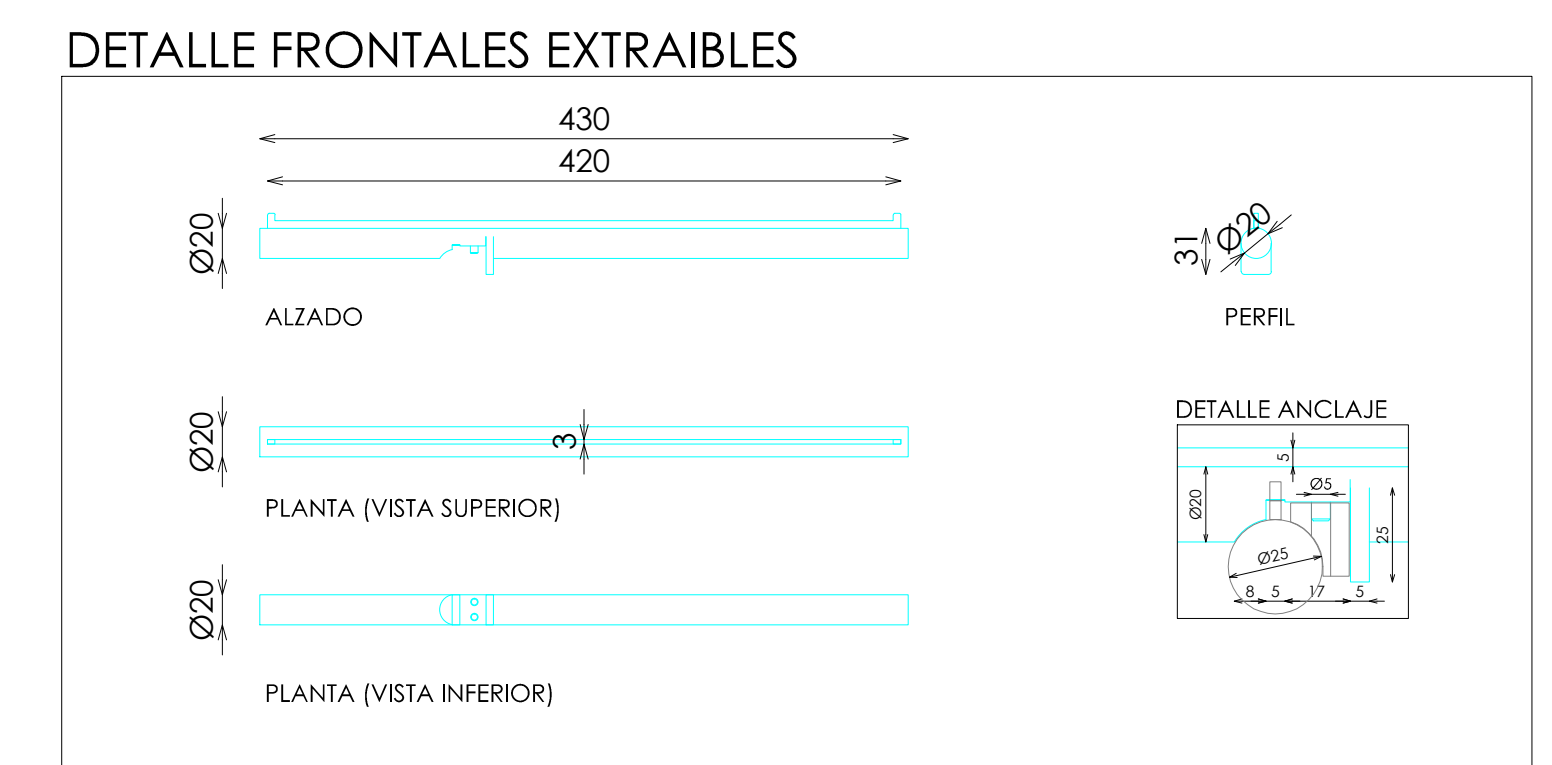

### DETALLE FRONTALES EXTRAIBLES

| DOTACION          |     |
|-------------------|-----|
| DESCRIPCION       | Uds |
| FRONTAL EXTRAIBLE | 1   |

Pag: 1\_1