



ACABADOS

- ① METAL ACABADO NEGRO ADAPTA RW-9807. REF 2206
- ② ACERO INOX SATINADO ESTANDAR. REF 2202
- ③ ILUMINACION LED OPALUX 3100°K
- ④ ROBLE RUSTICADO ENTONACION DUBAI. REF 2301
- ⑤ ACABADO PARED SEGÚN PROYECTO


*NOTA: ESPEJO CON ARMARIO INTERIOR, APERTURA TIPO PUSH

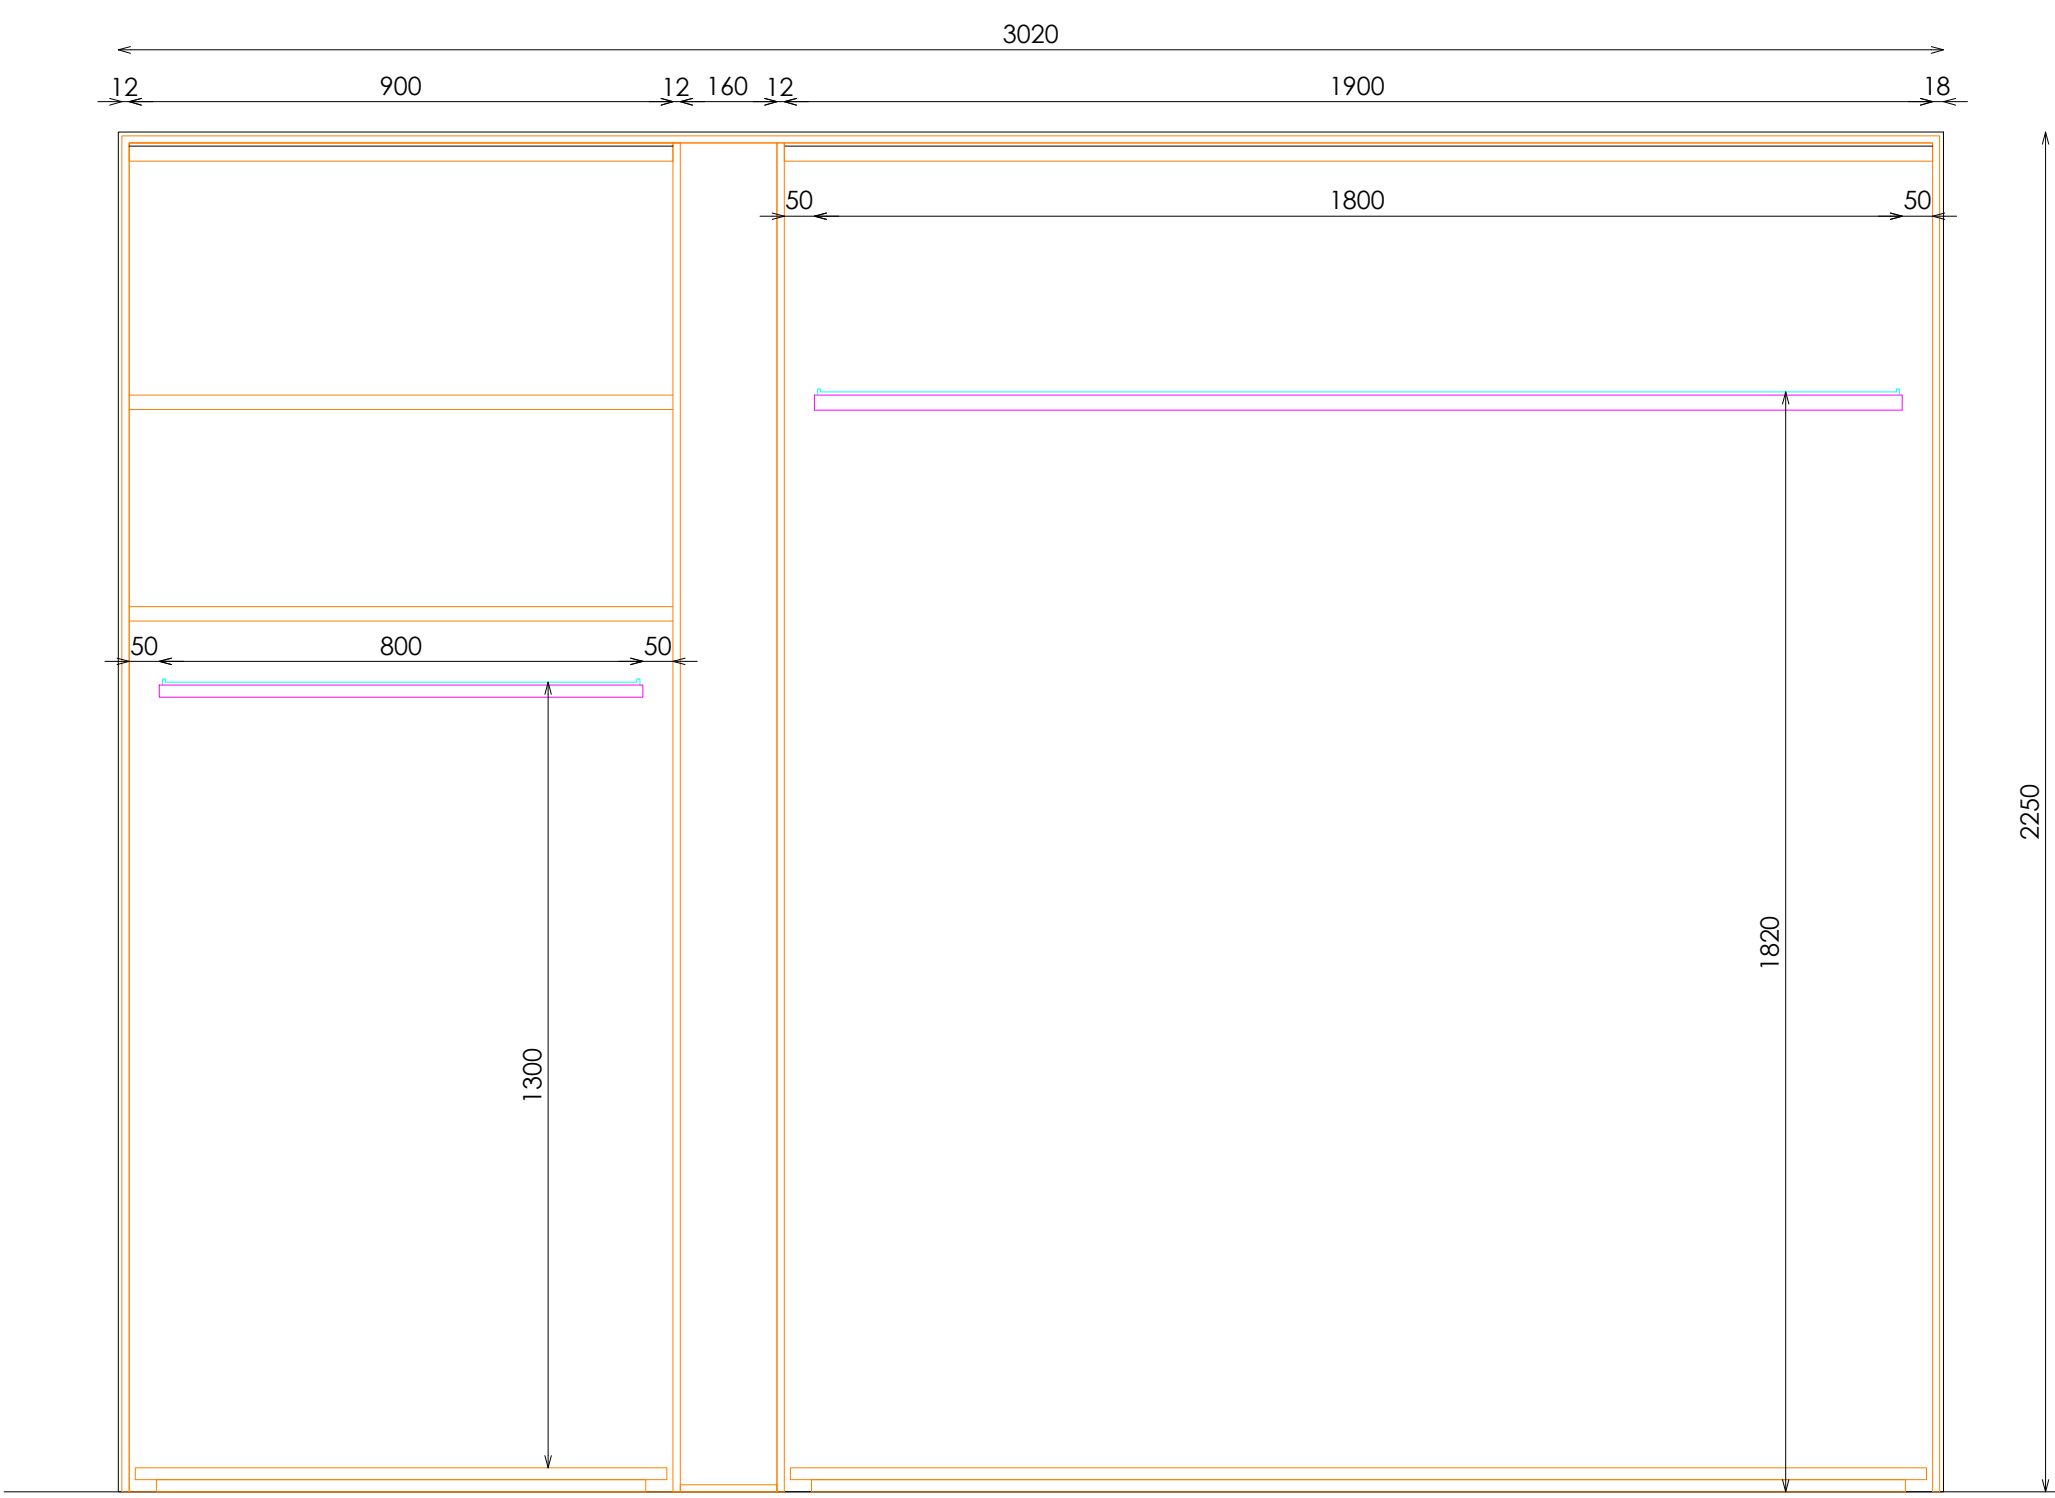


ALZADO

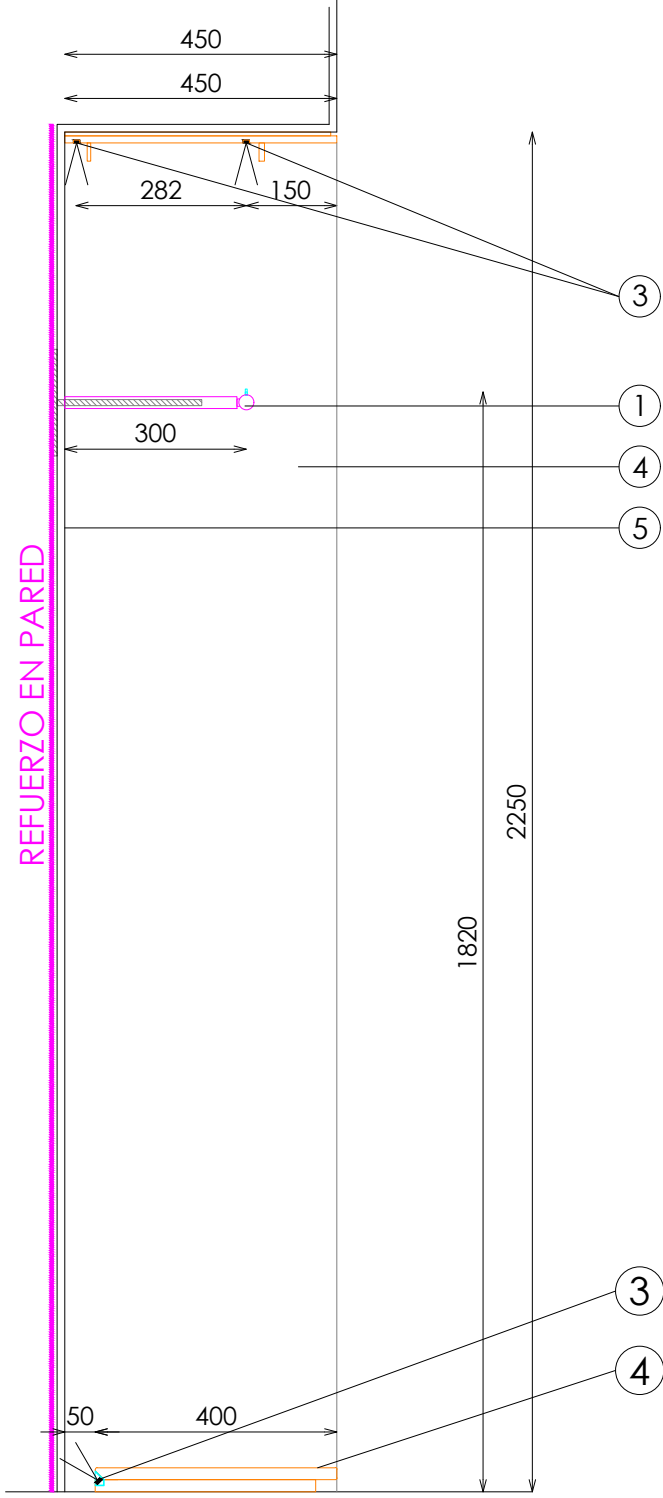

SECCIÓN

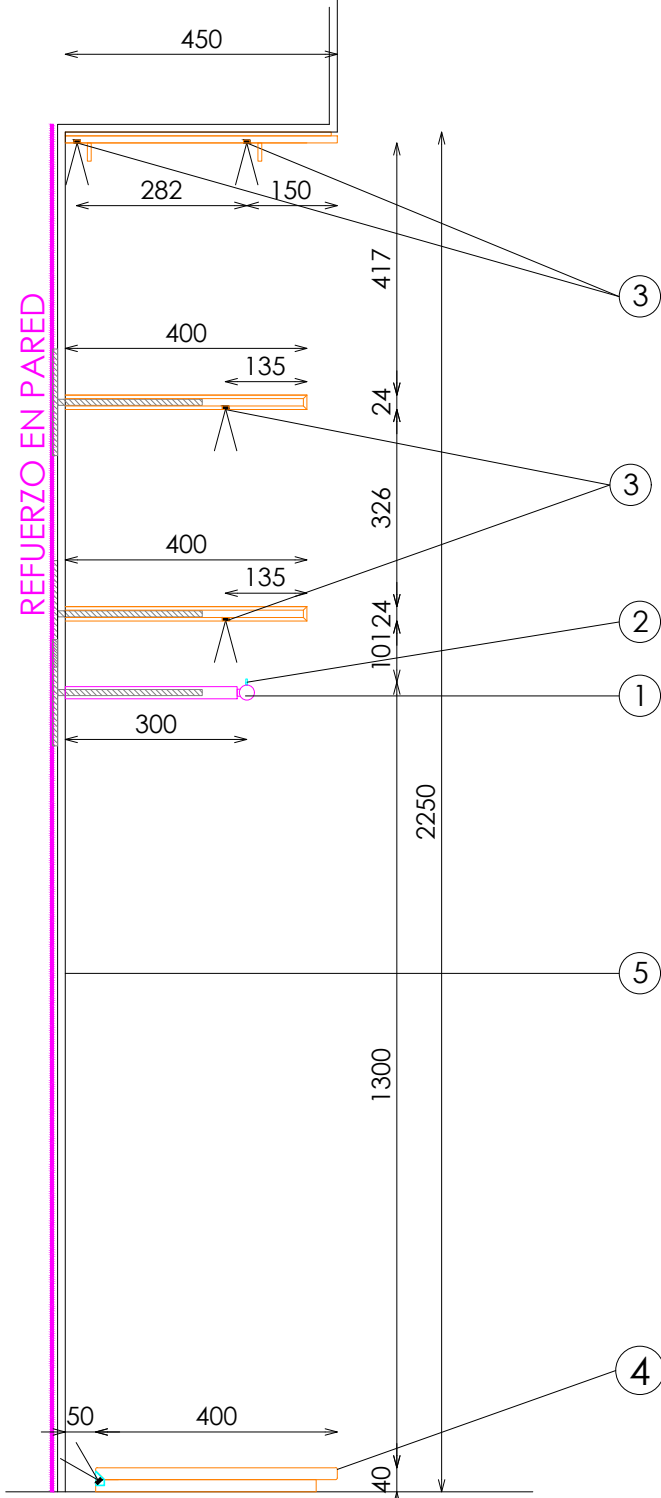


SECCIÓN

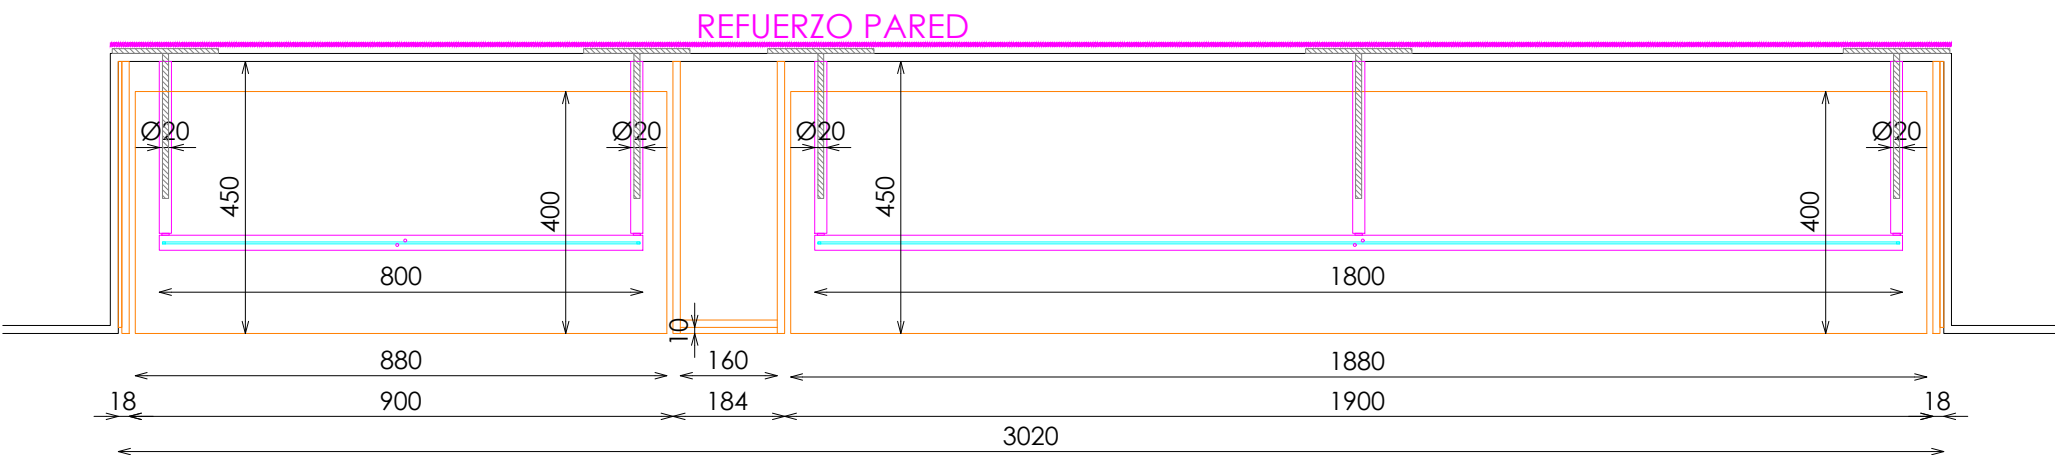


PLANTA

DETALLE C

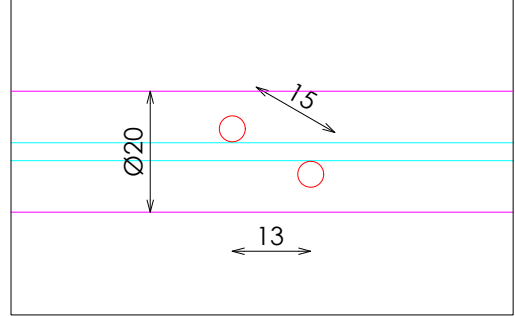

DETALLE ANTIROCE

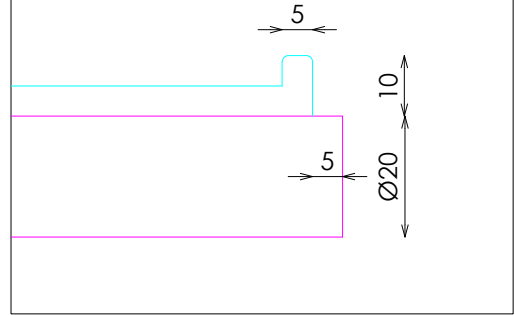

DET VISTA 3D HORNACINA

