



ACABADOS


- ① ACERO INOX SATINADO ESTANDAR. REF 2202
- ② CAUCHO SPT COLOR 15 GREY+MOTEADO 7047

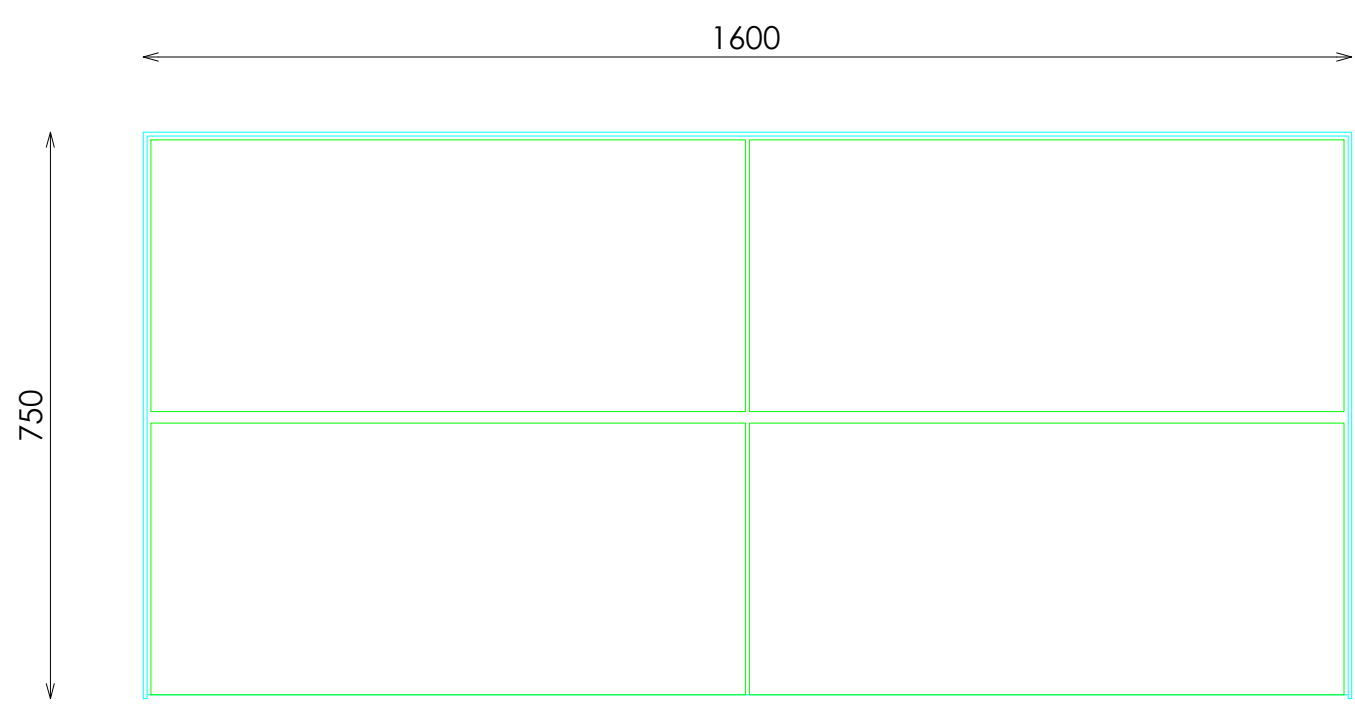

ALZADO FRONTAL

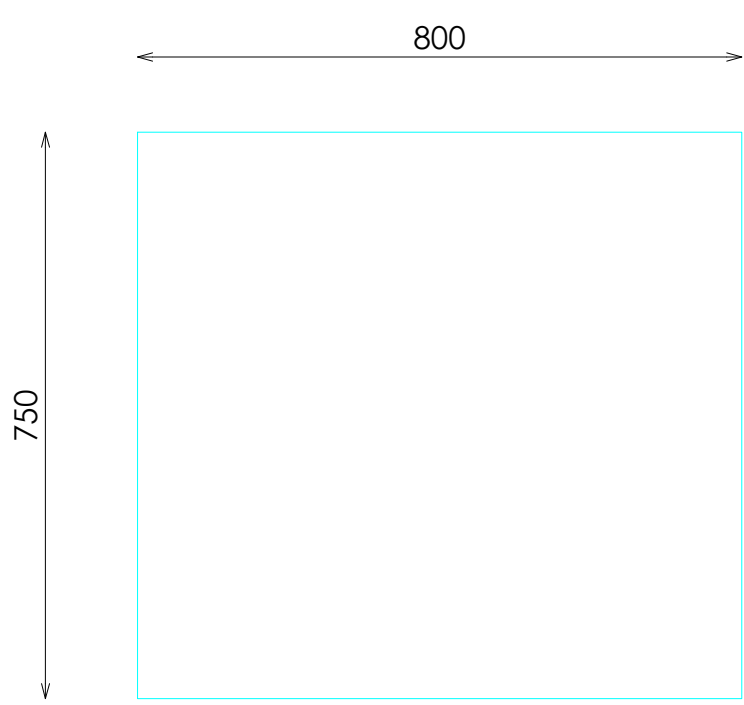


ALZADO LATERAL

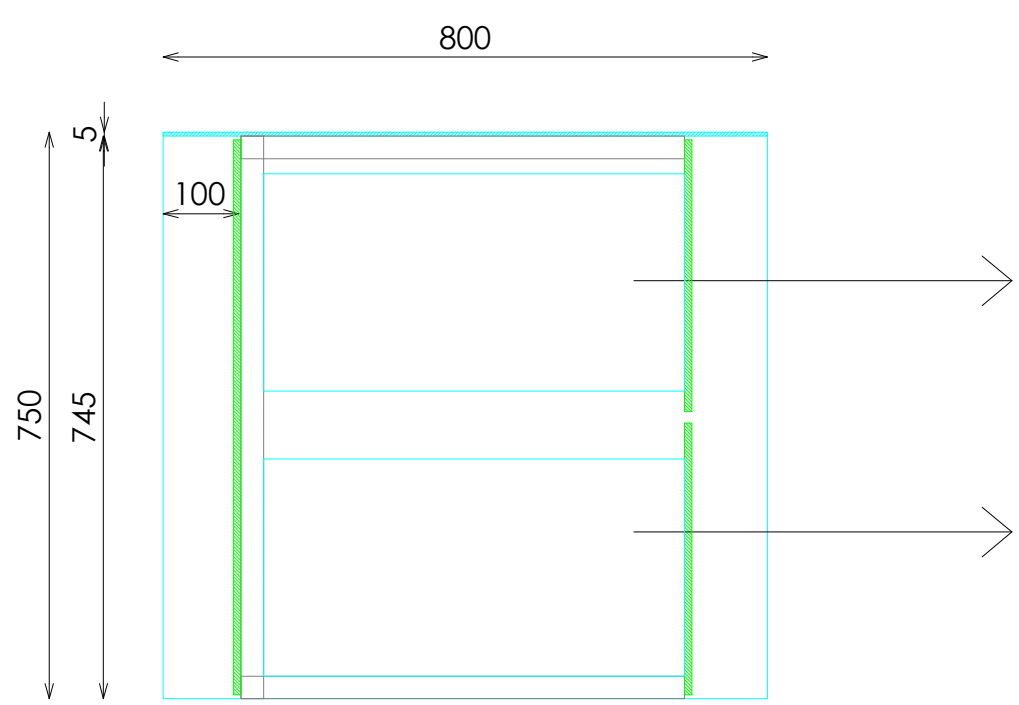

SECCIÓN



PLANTA

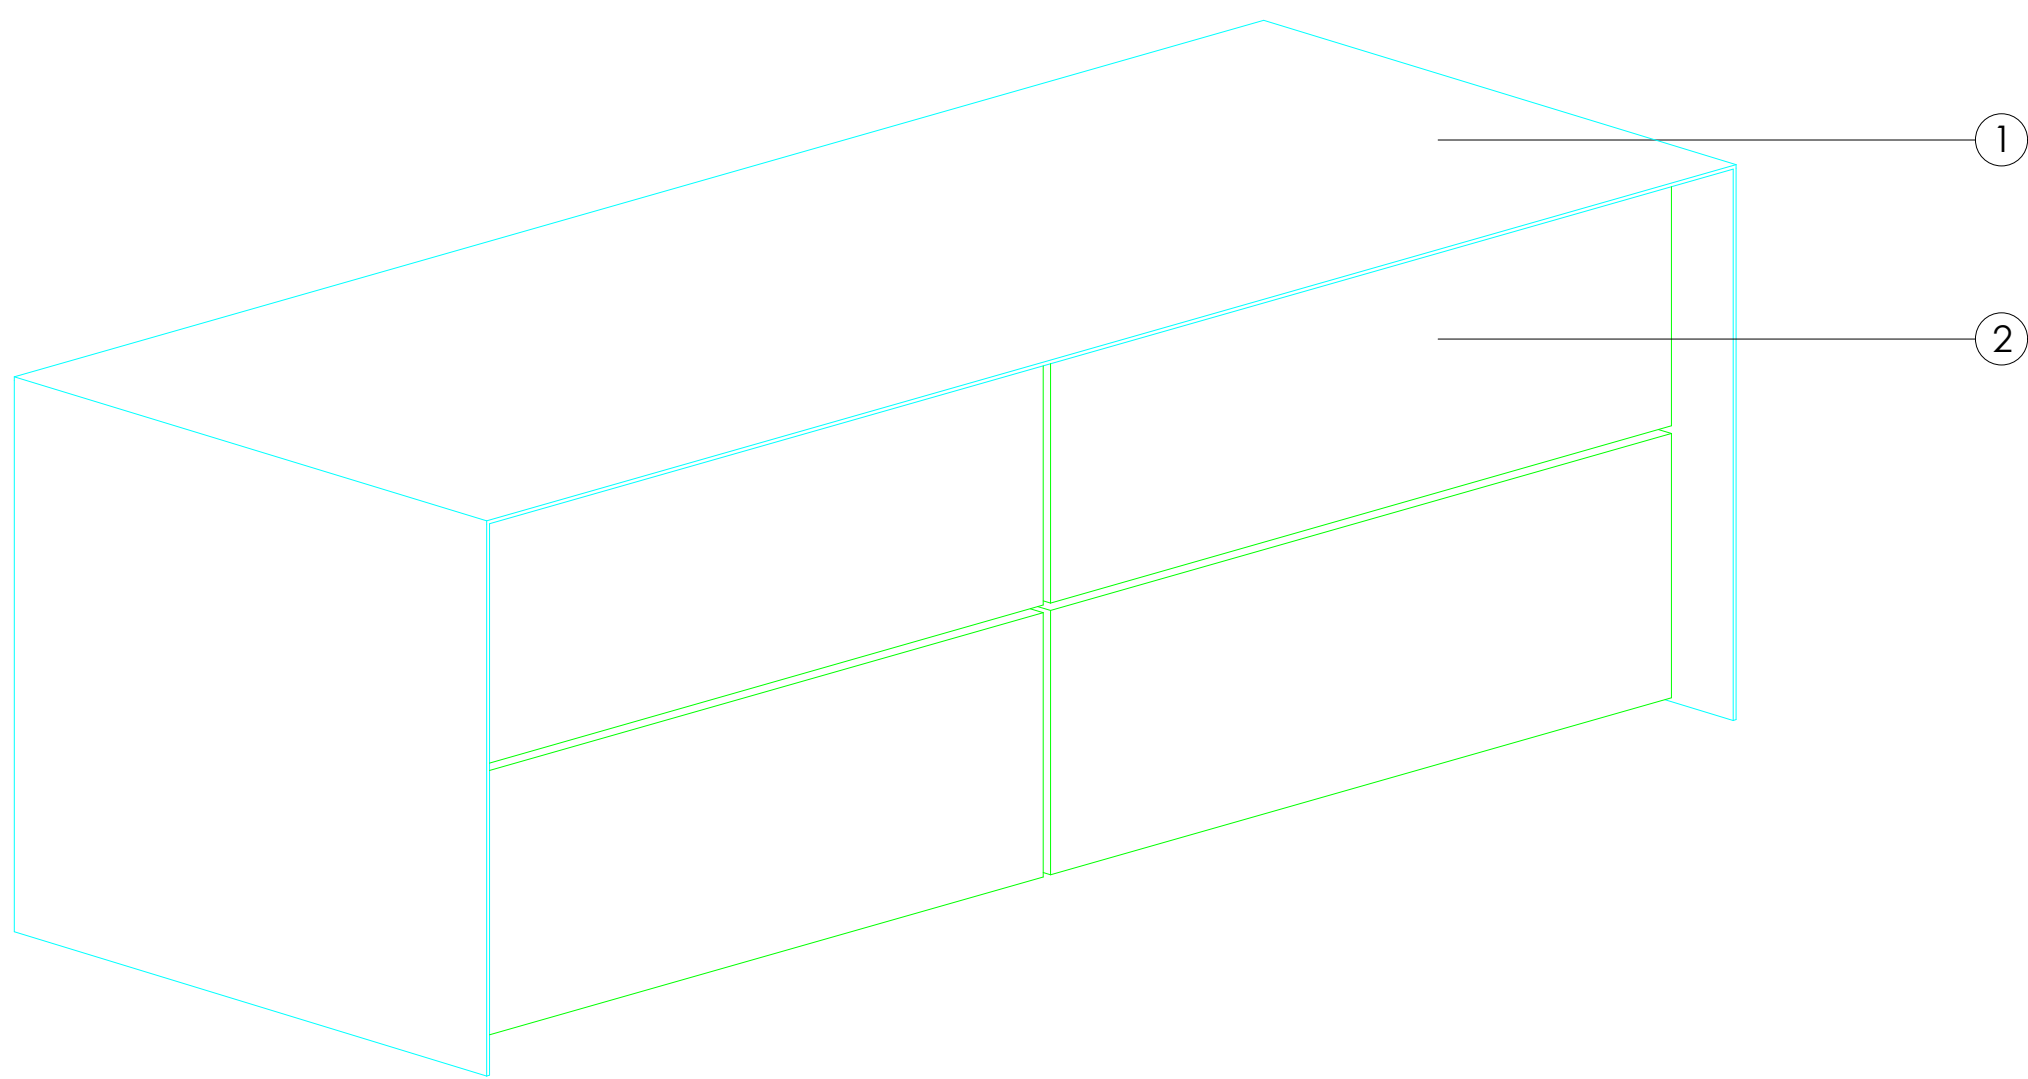

VISTA 3D