



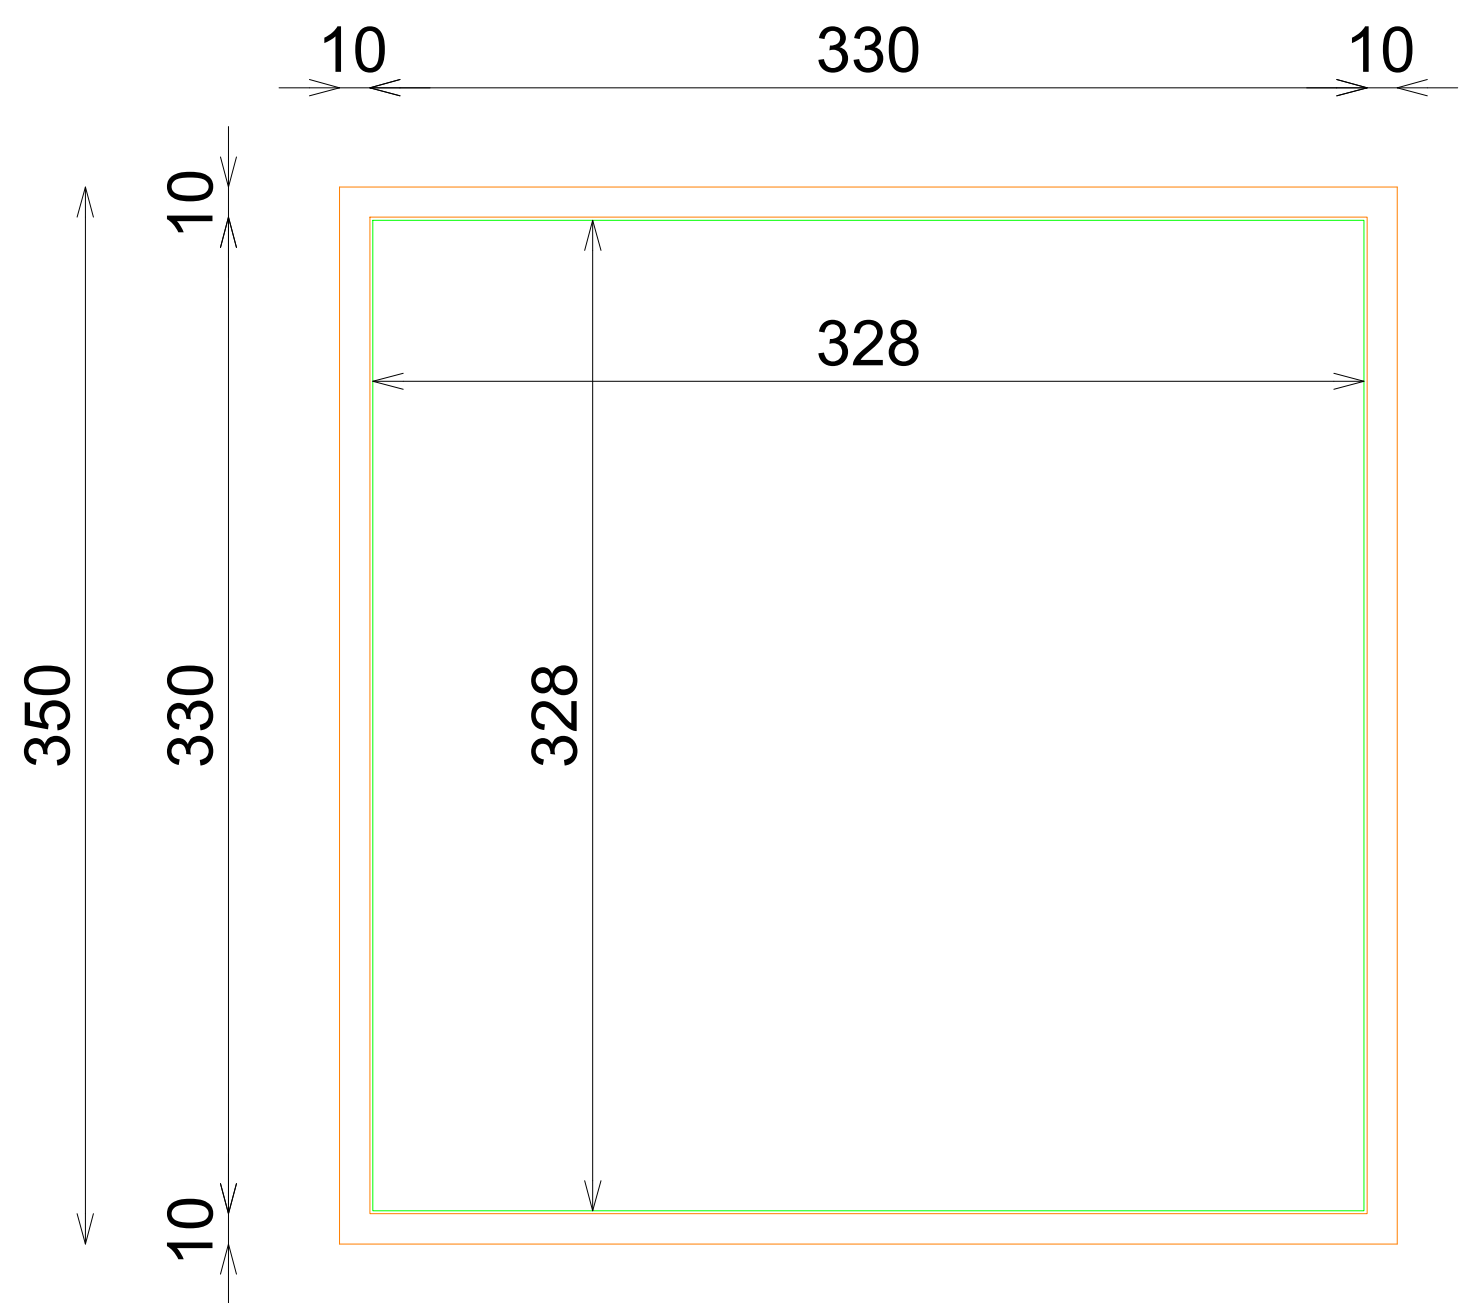

PLANTA



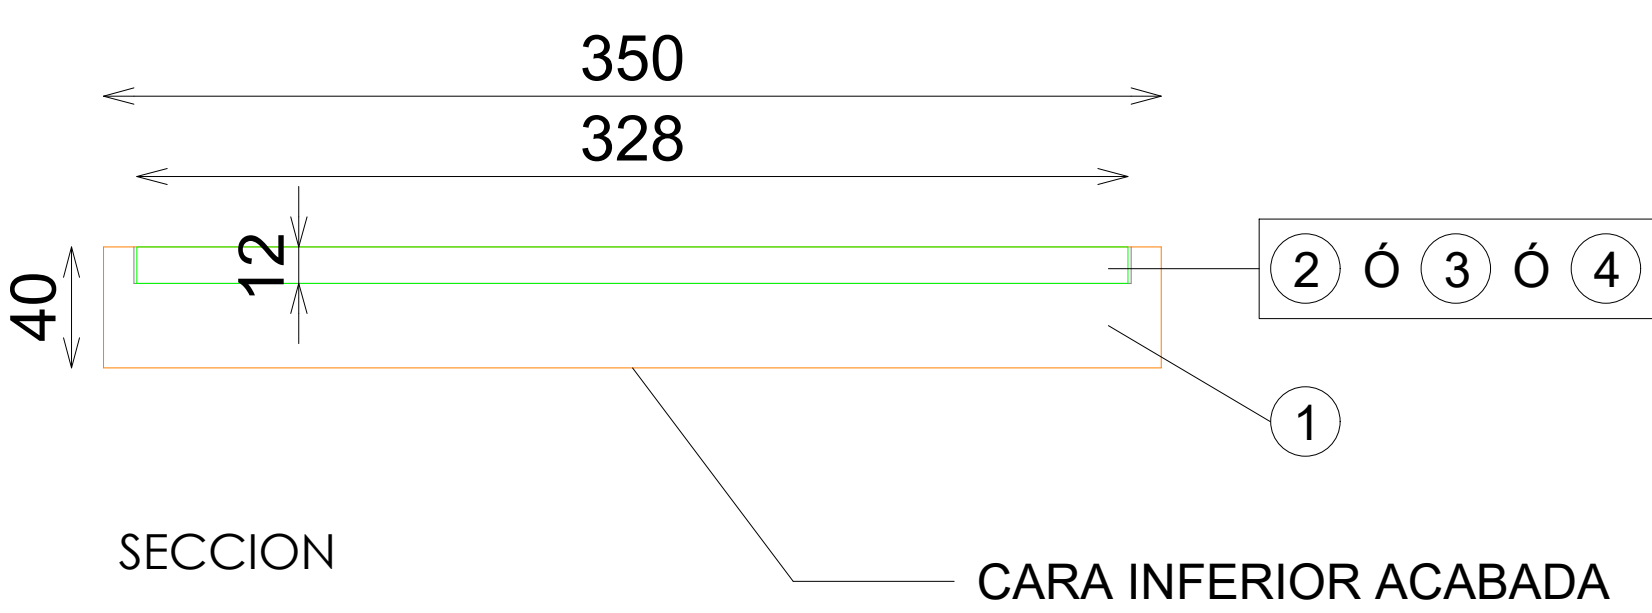


SECCION

CARA INFERIOR ACABADA

ACABADOS

- ① MADERA PINO BROCHEADA NEGRA RAL9005
- ② DM BROCHEADO ACABADO AFINACION UNDORA
BANDEJA INTERIOR DE QUITA Y PON
- ③ CERÁMICA ATELIER FABRIC REF.: TEX 30% COLOR AFINACIÓN "TERRACOTA REF. BLANCO ANTIGUO"
BANDEJA INTERIOR DE QUITA Y PON
- ④ MADERA PINO BROCHEADA NEGRA RAL9005
BANDEJA INTERIOR DE QUITA Y PON

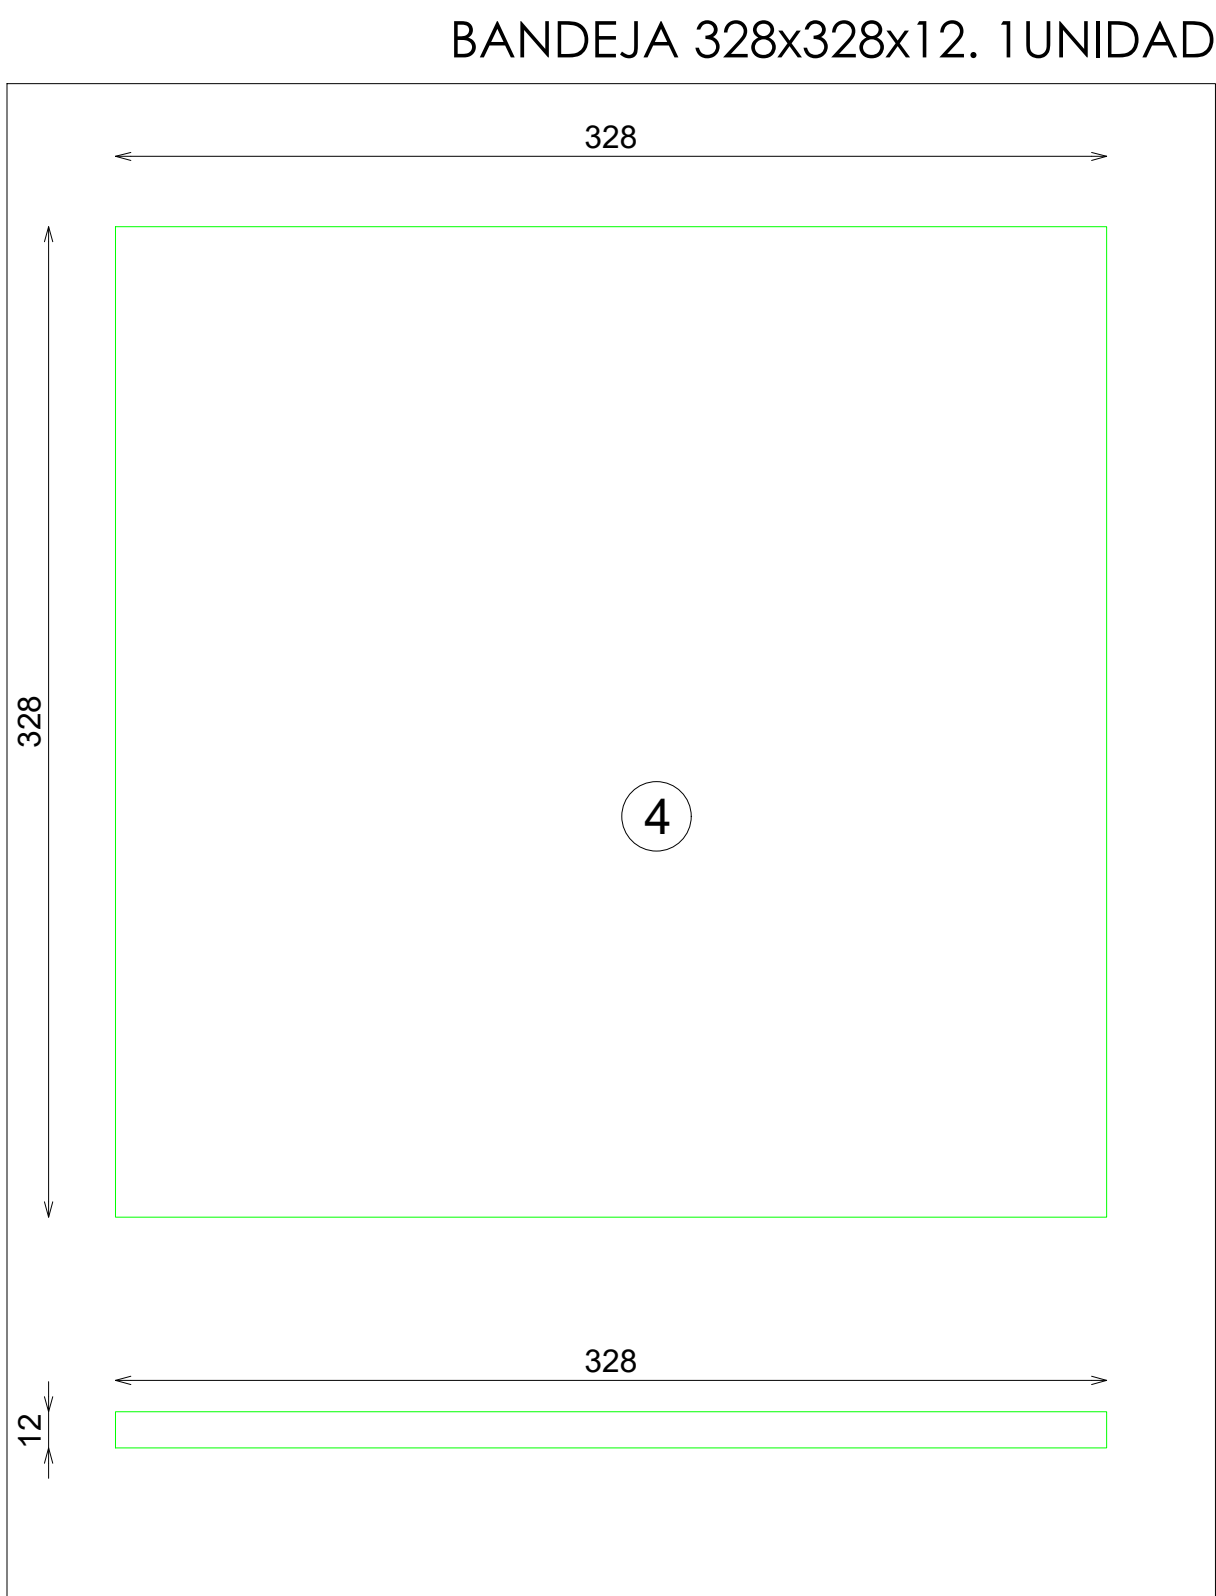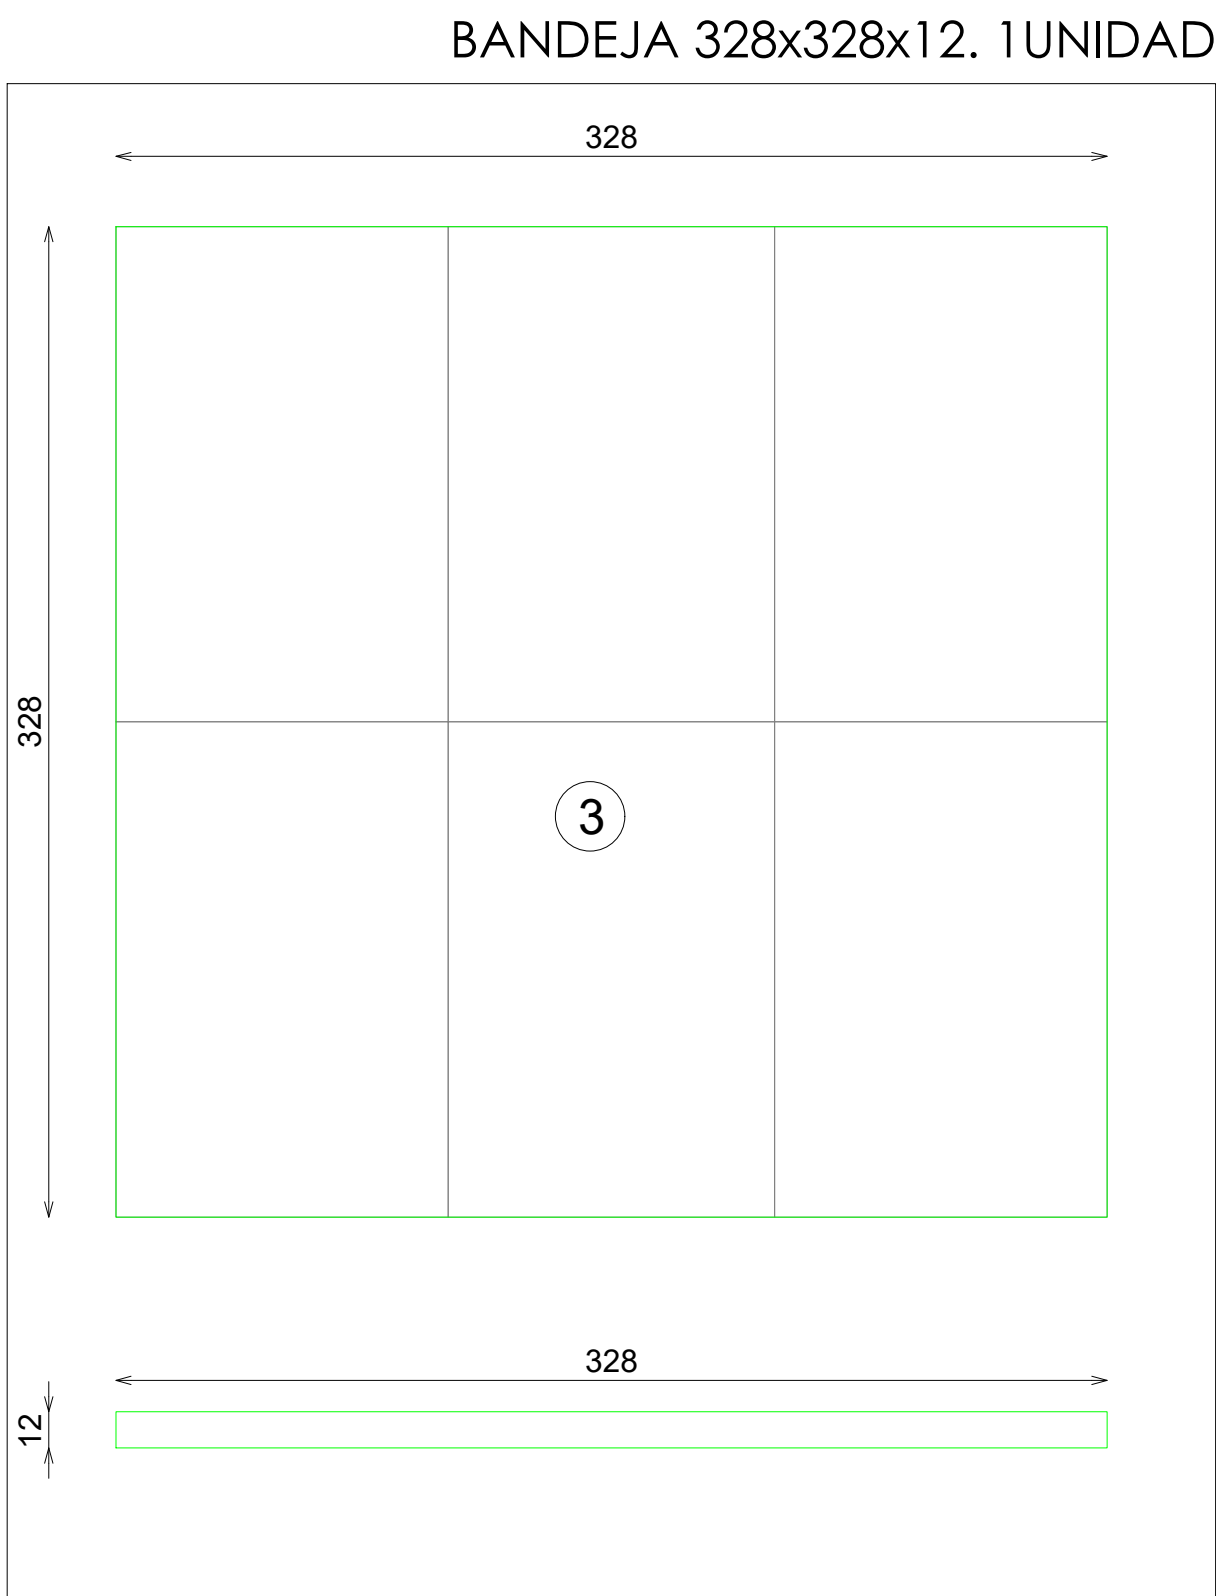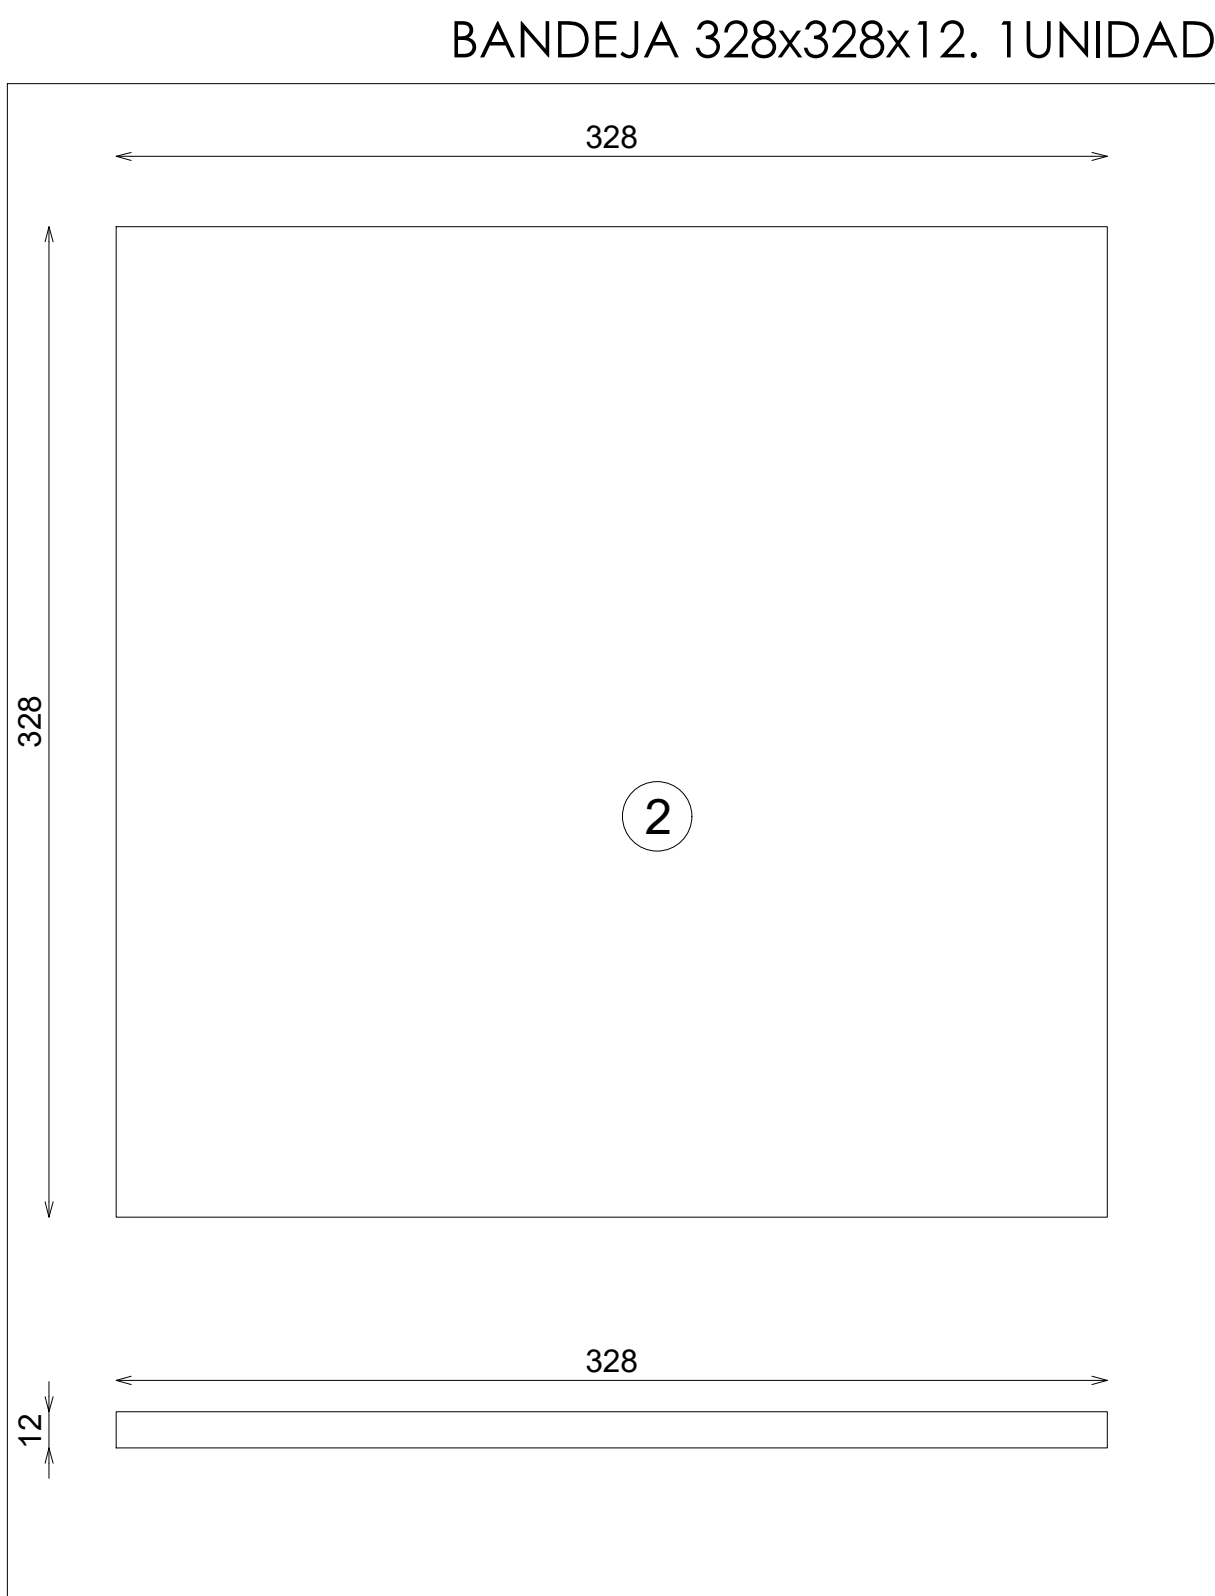

DOTACION A ENVIAR

DESCRIPCION	Uds
POR CONJUNTO 3 TOTEMS METALICOS	1
POR CADA HORNACINA BALDAS CASILLERO NEGRO	3

E: 1_5

Código: xx
Matrícula:
Versión: A
Fecha: nov-24
Imagen: 221

8Z70085400

STUDIOZARA