



ACABADOS


- ① ACERO INOX SATINADO ESTANDAR. REF 2202

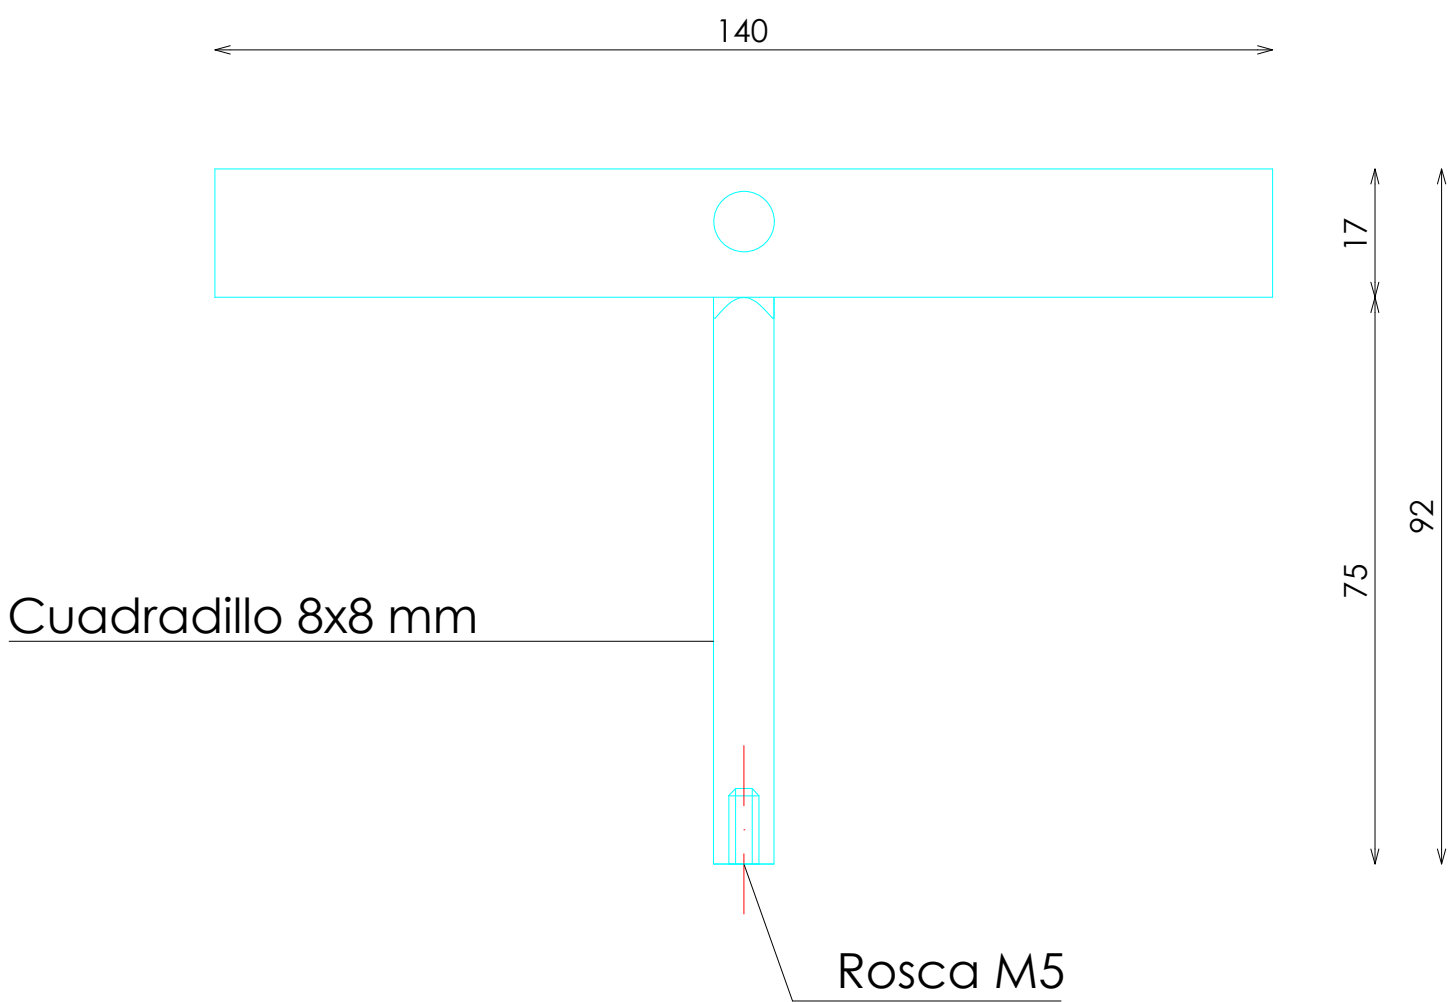

ALZADO

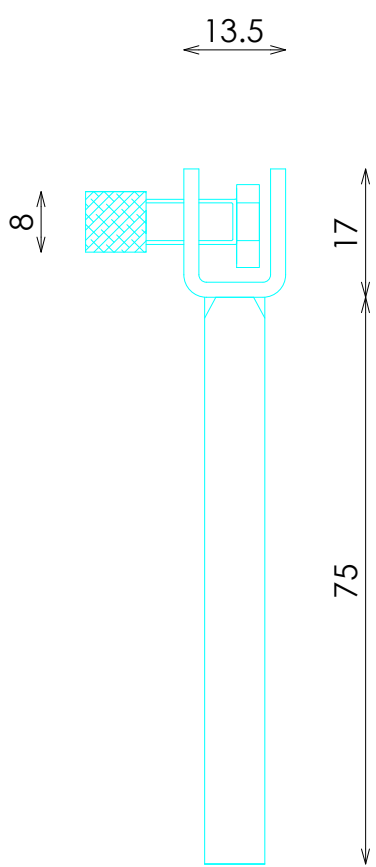


PERFIL

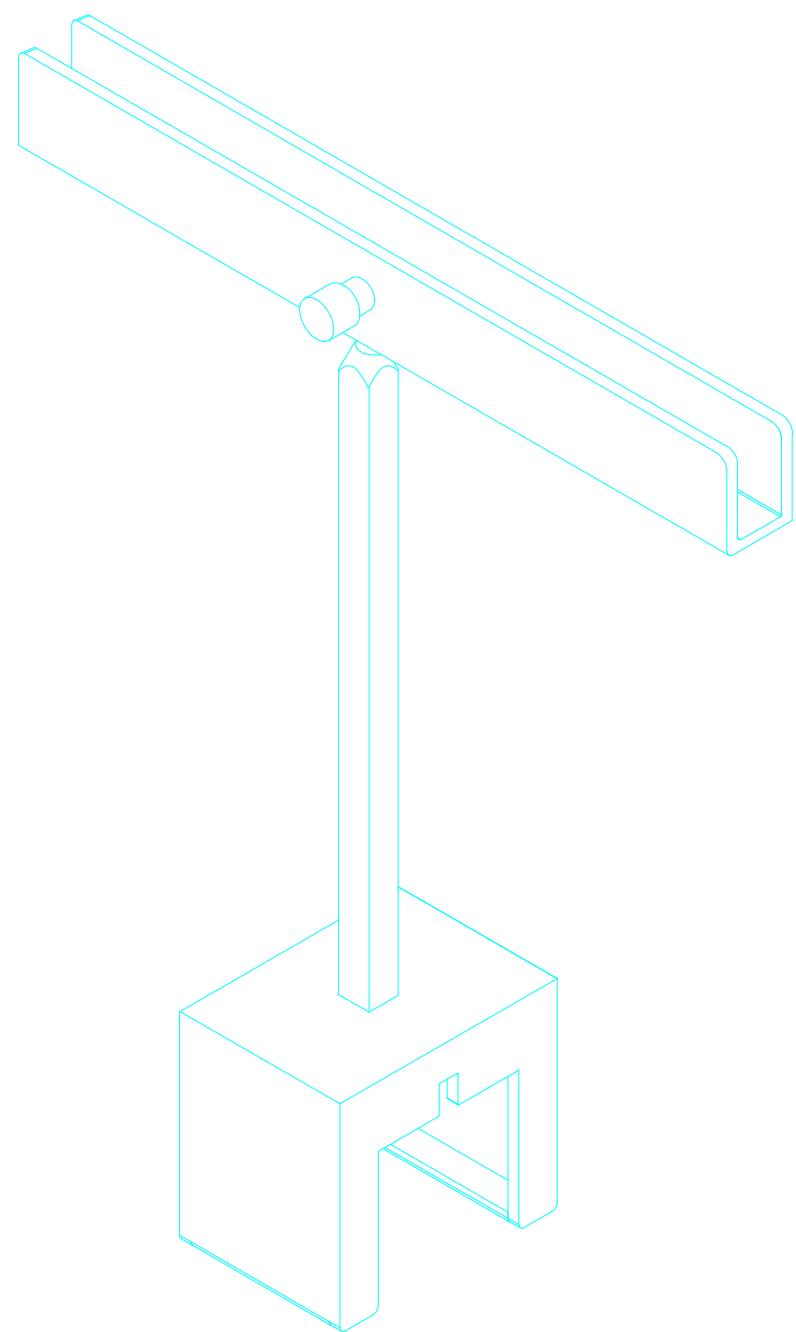


VISTA 3D


DETALLE ANCLAJE

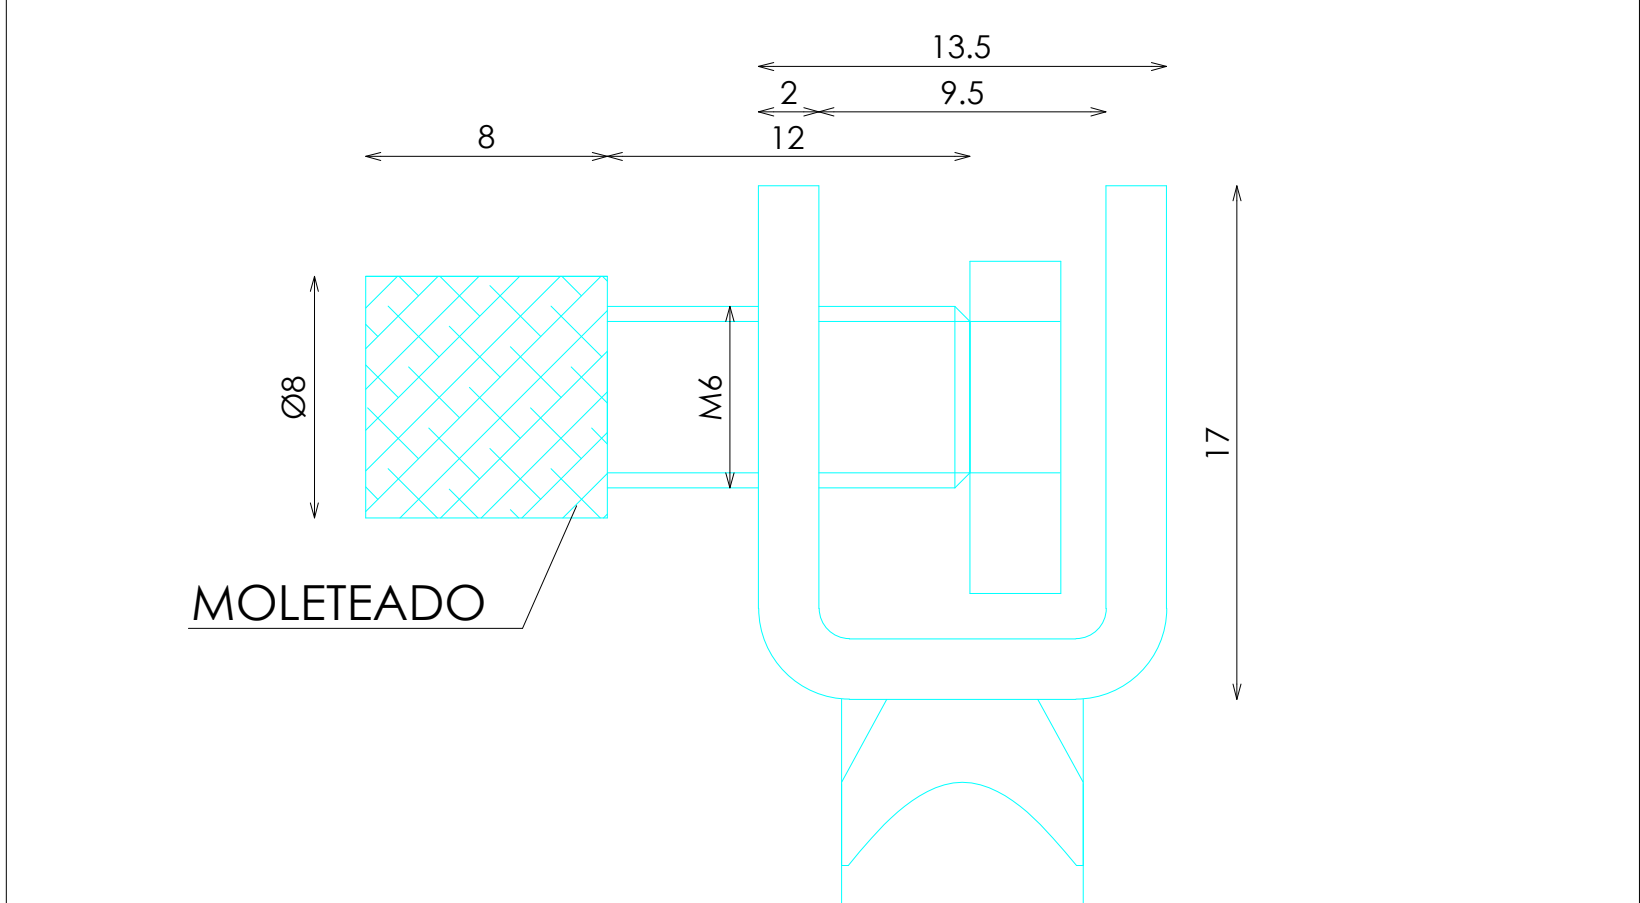

DETALLE CHAPA REMACHADA

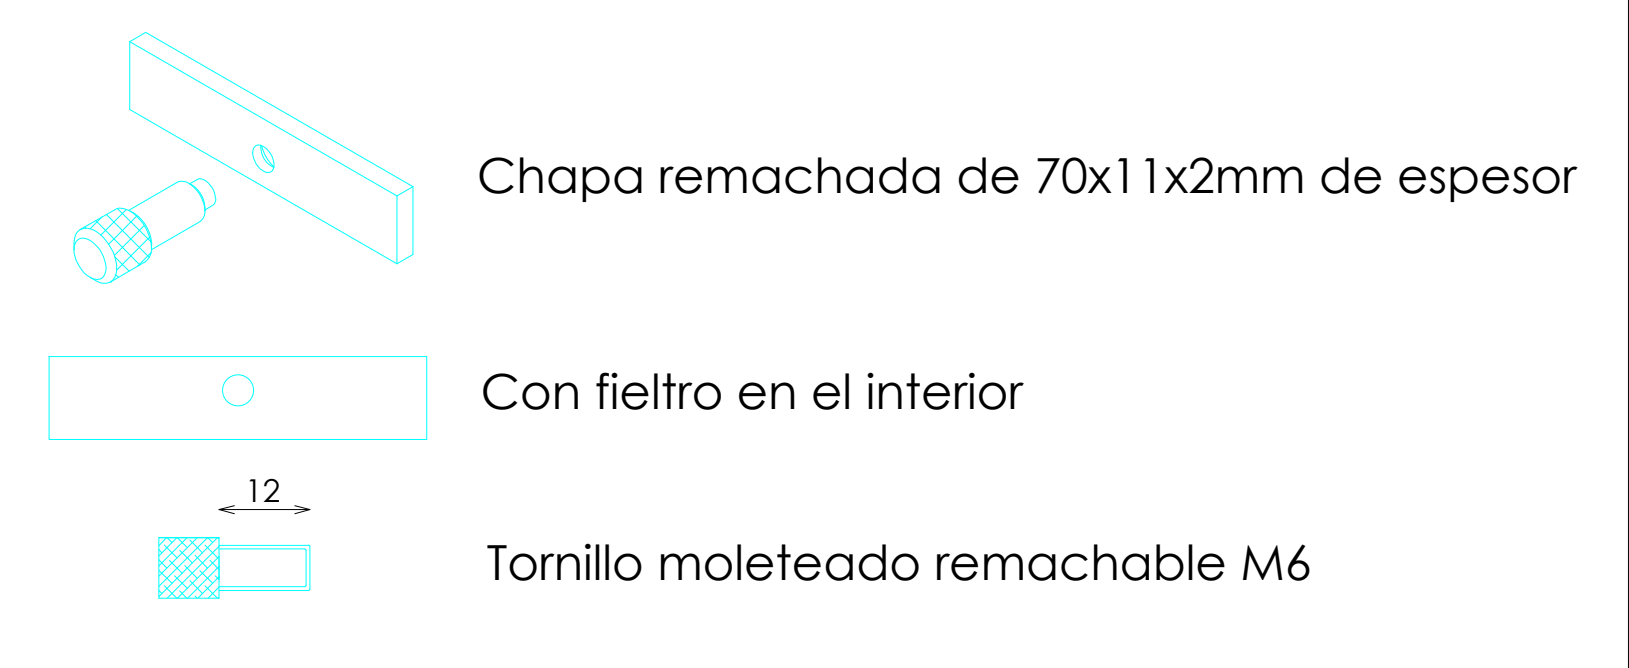

DETALLE ANCLAJE

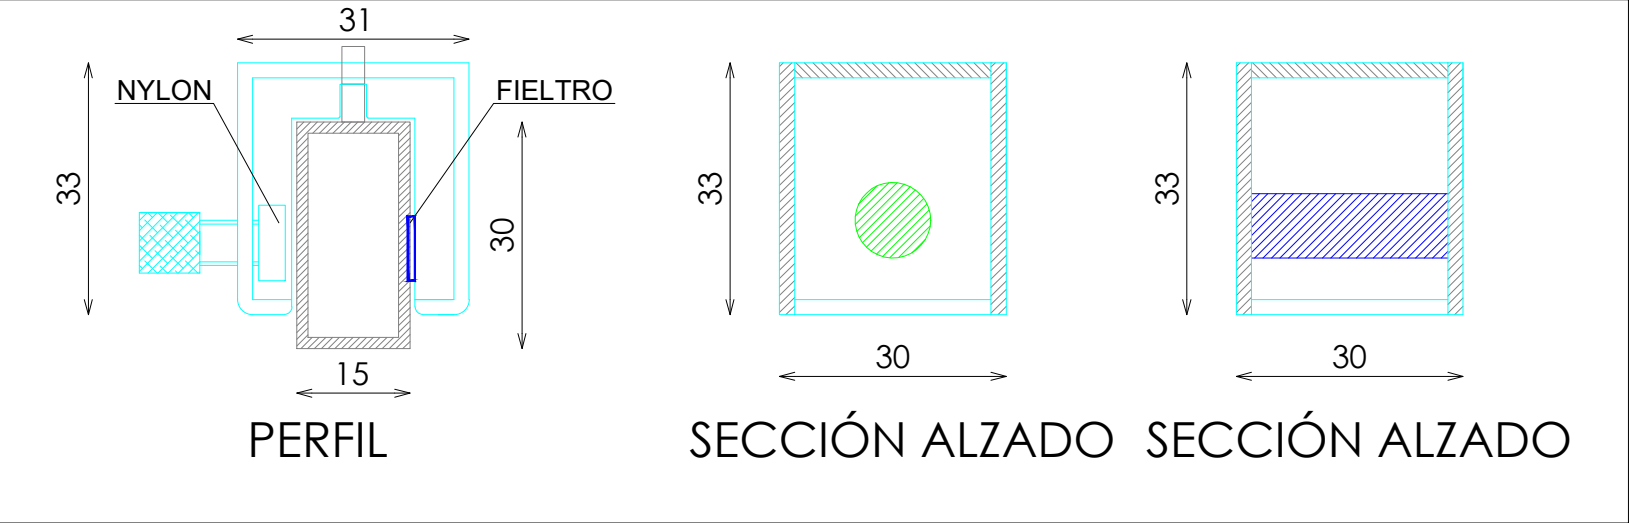

DOTACION

| DESCRIPCION                                             | Uds |
|---------------------------------------------------------|-----|
| DOTACION A ENVIAR POR CADA BARRA PERIMETRAL RECTA ACERO | 1   |