



ACABADOS

- ① METAL ACABADO NEGRO SEGUN TIENDA


NOTA: DOTACION PARA TIENDAS ESTANDAR

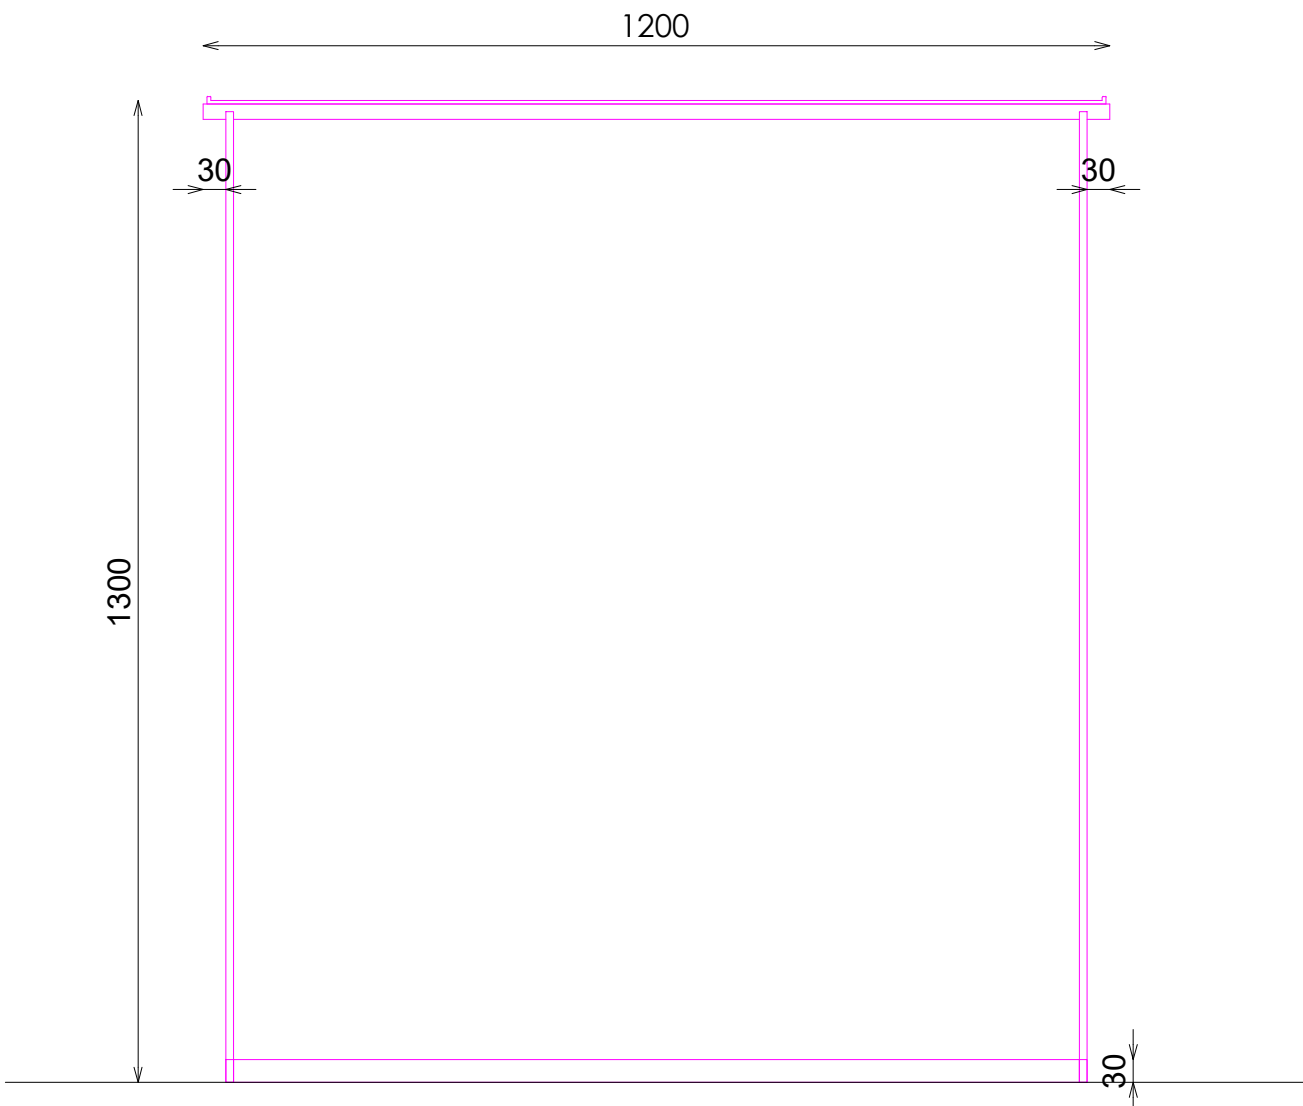


ALZADO

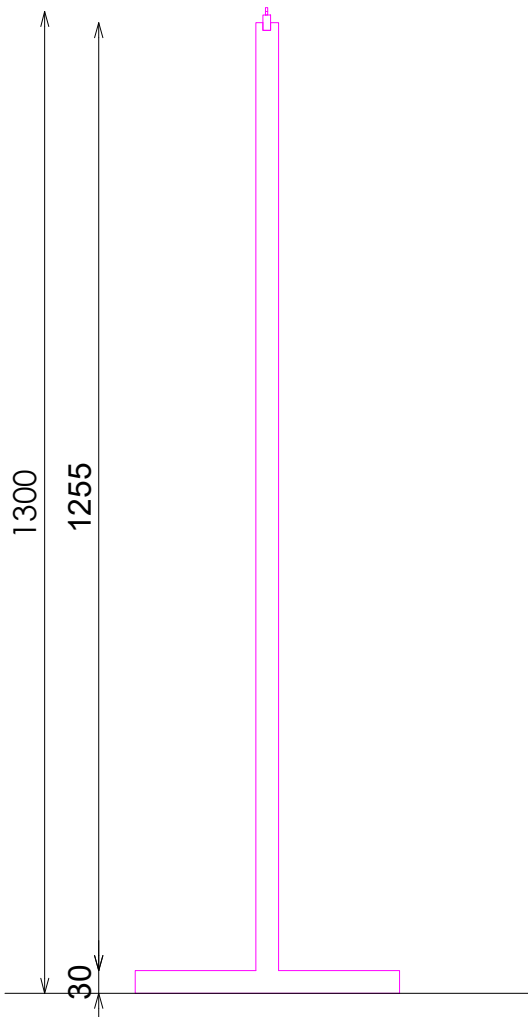

SECCIÓN

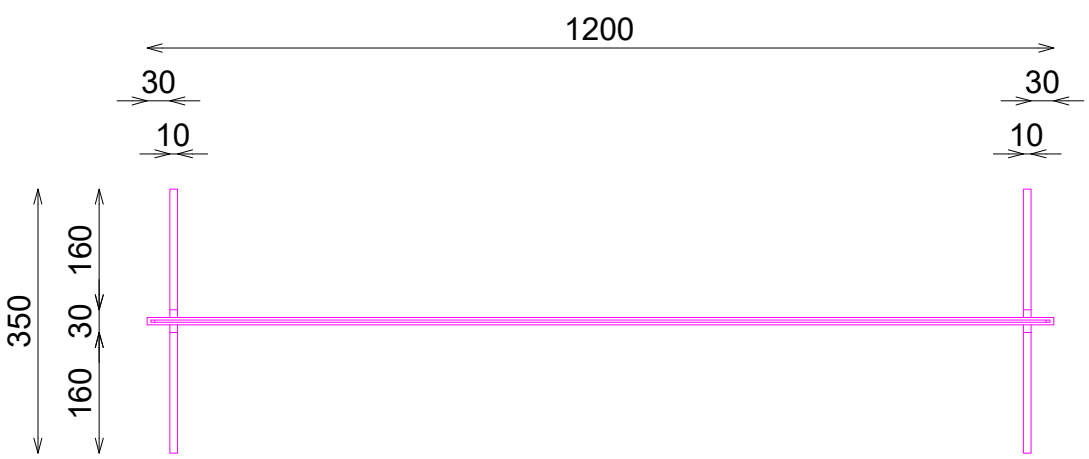


PLANTA

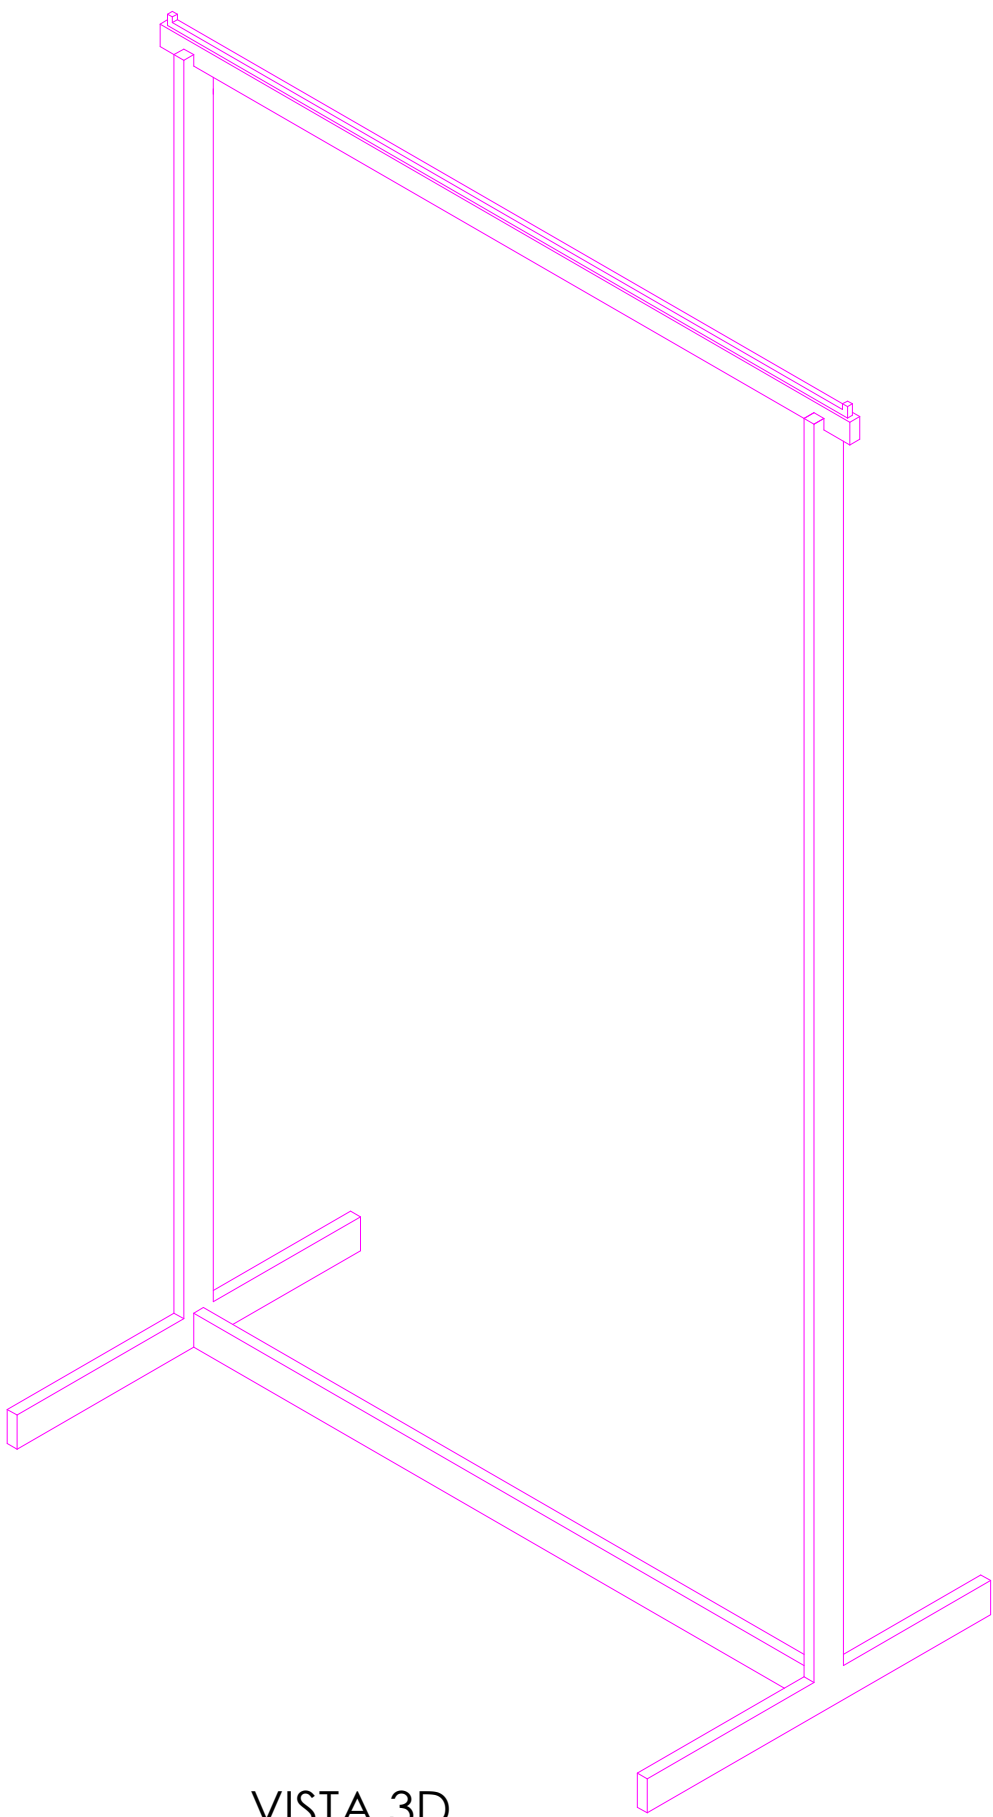


VISTA 3D

DETALLE A

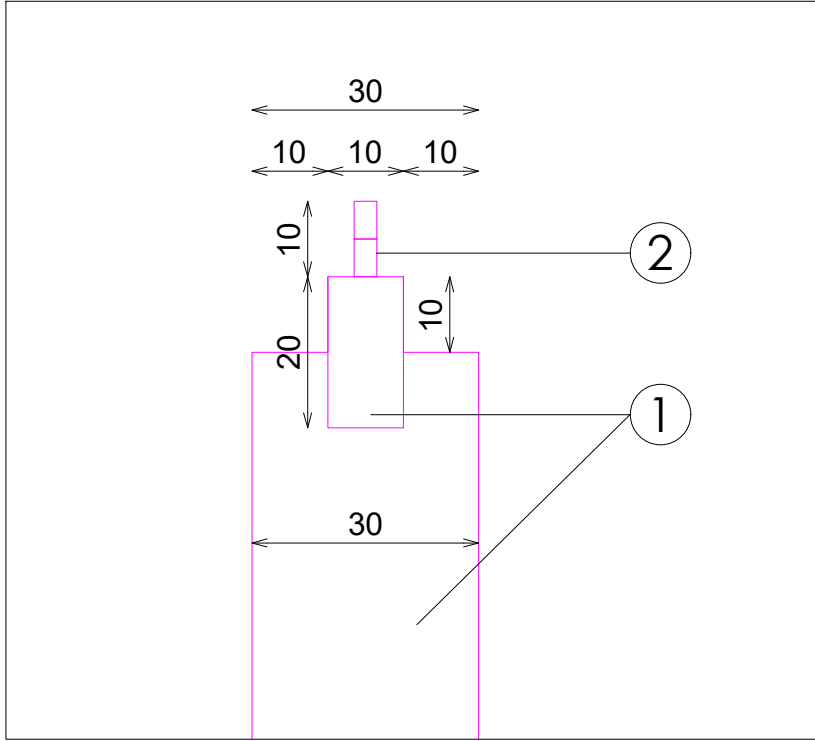

DETALLE B

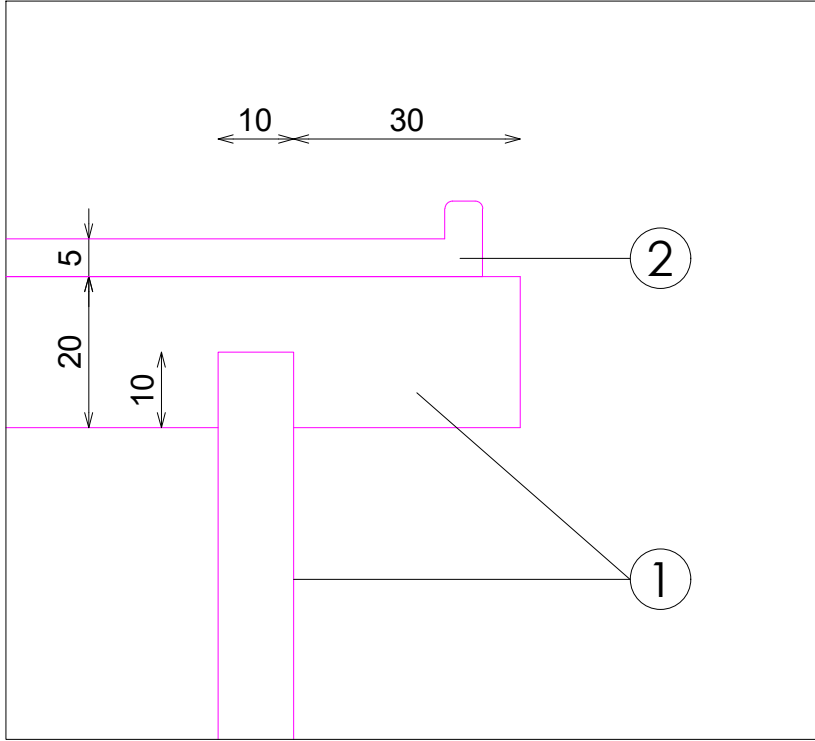

8270088700