



ACABADOS


- ① ACERO INOX ACABADO PATINA REF.001818 (CANDIDO HERMIDA)

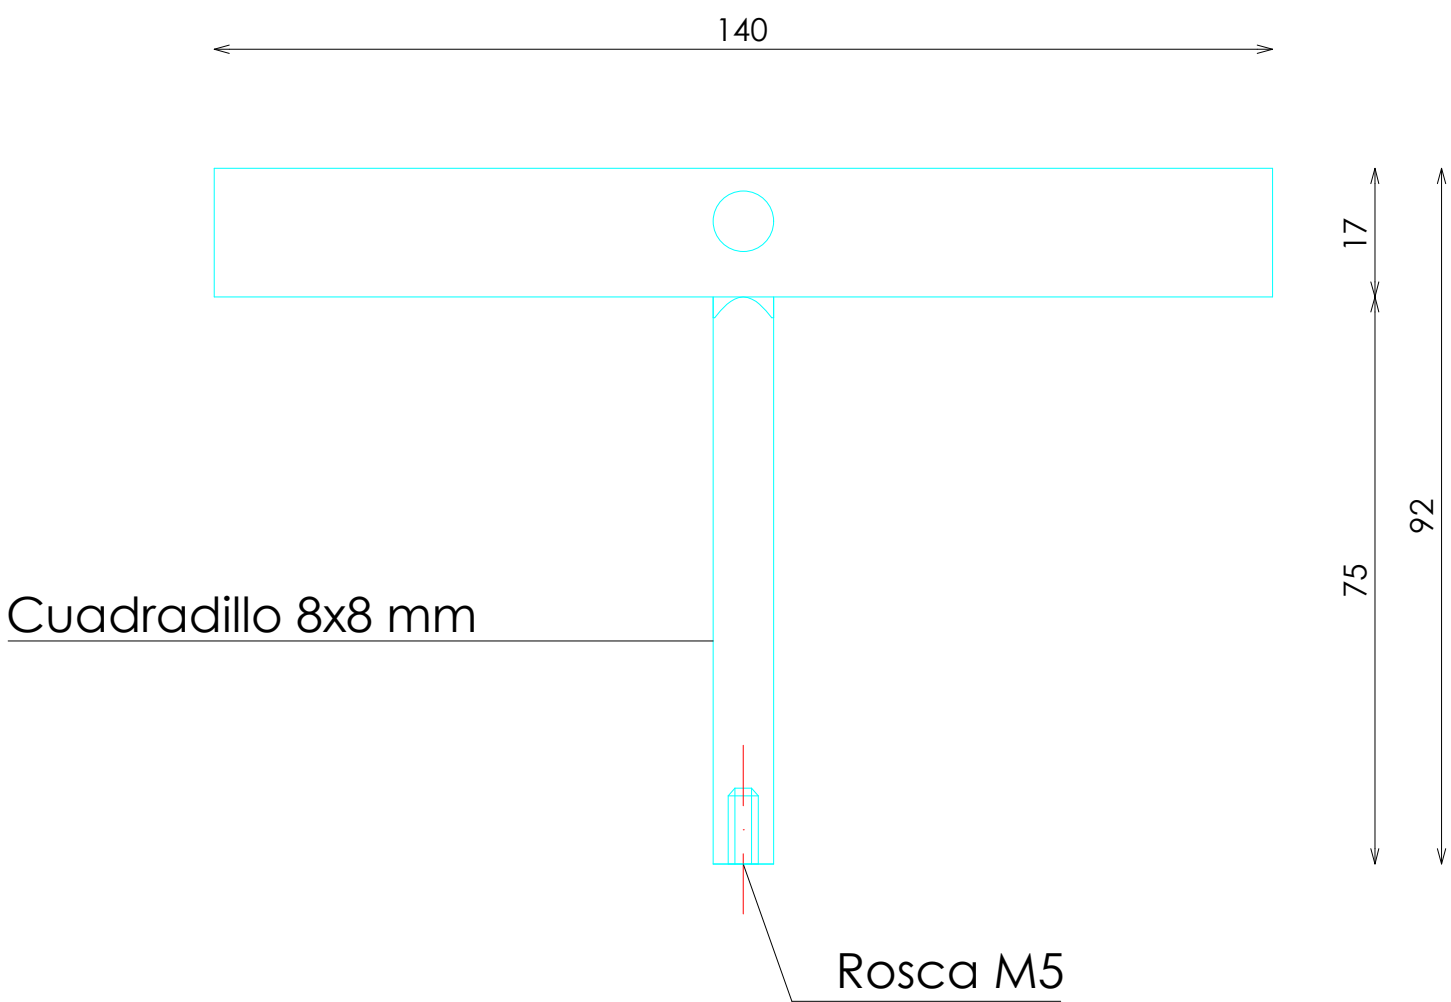


ALZADO

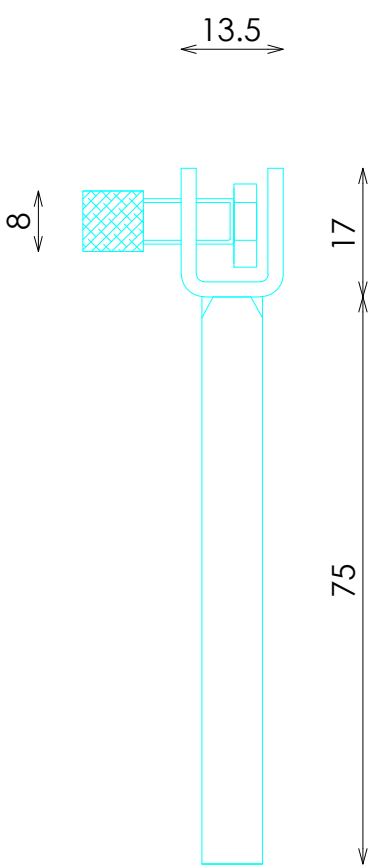

PERFIL

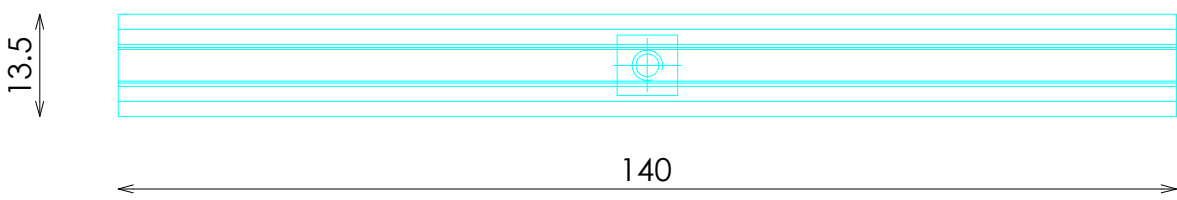


PLANTA

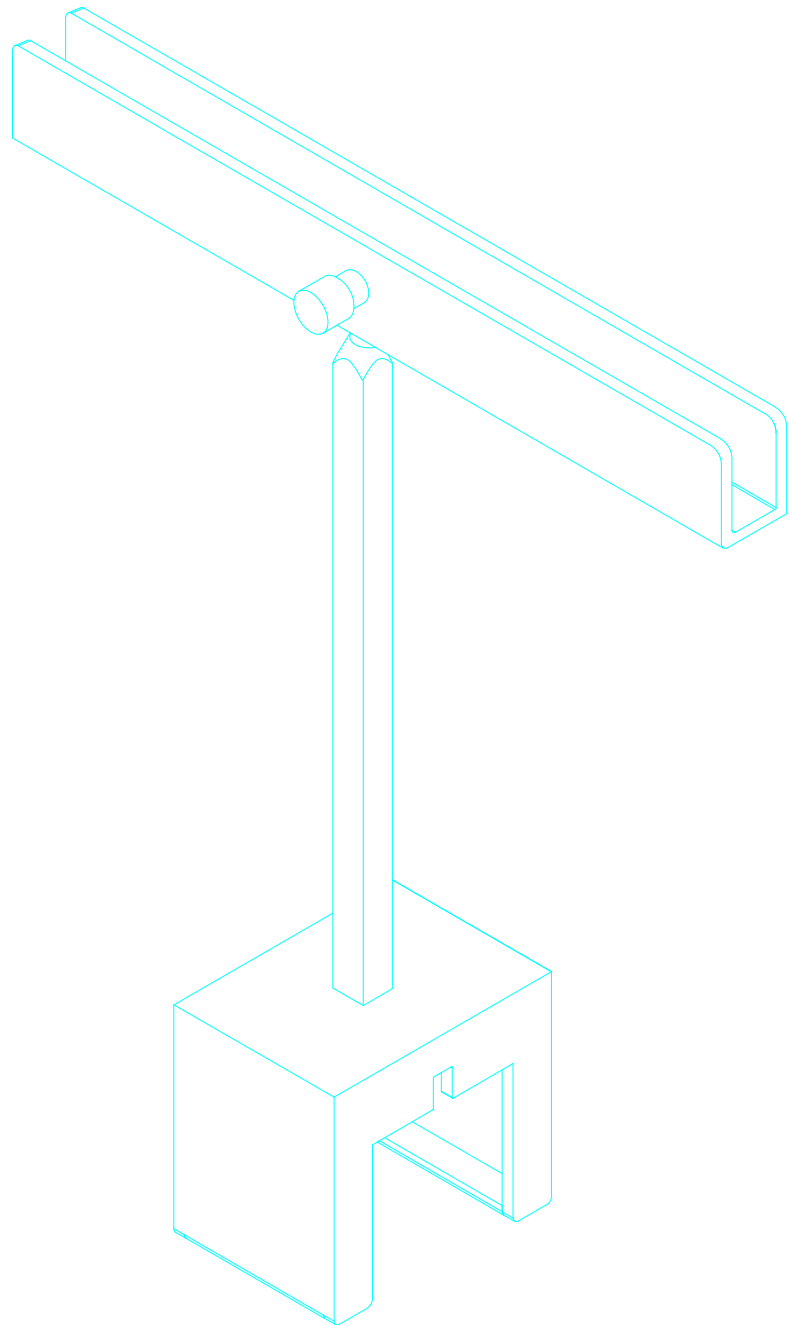


VISTA 3D


DETALLE ANCLAJE

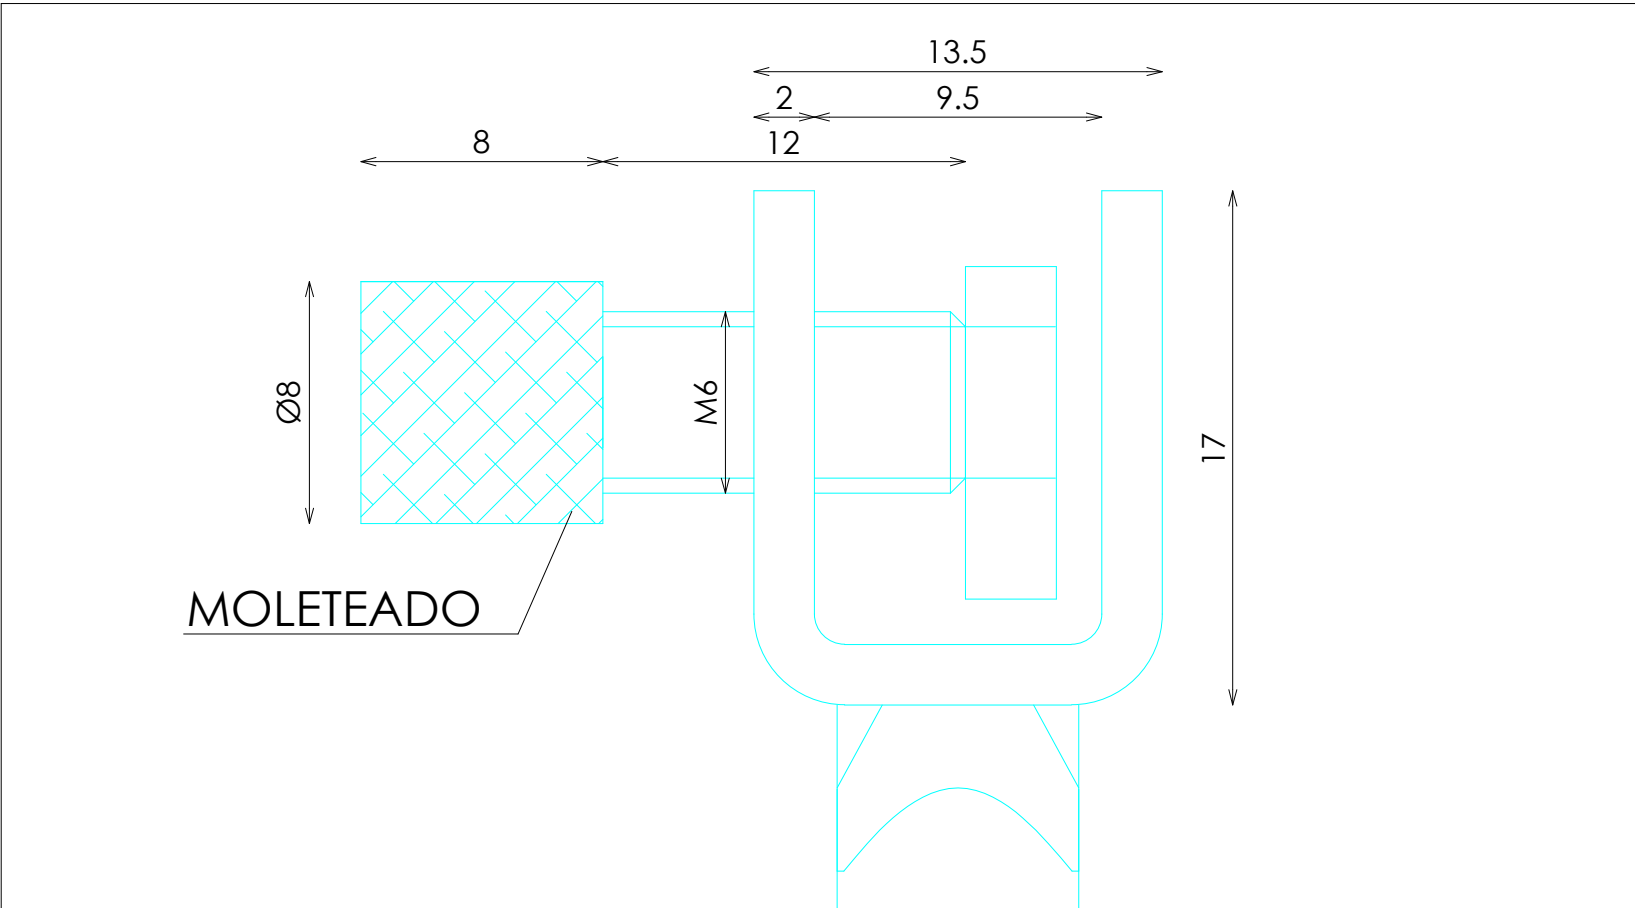

DETALLE CHAPA REMACHADA

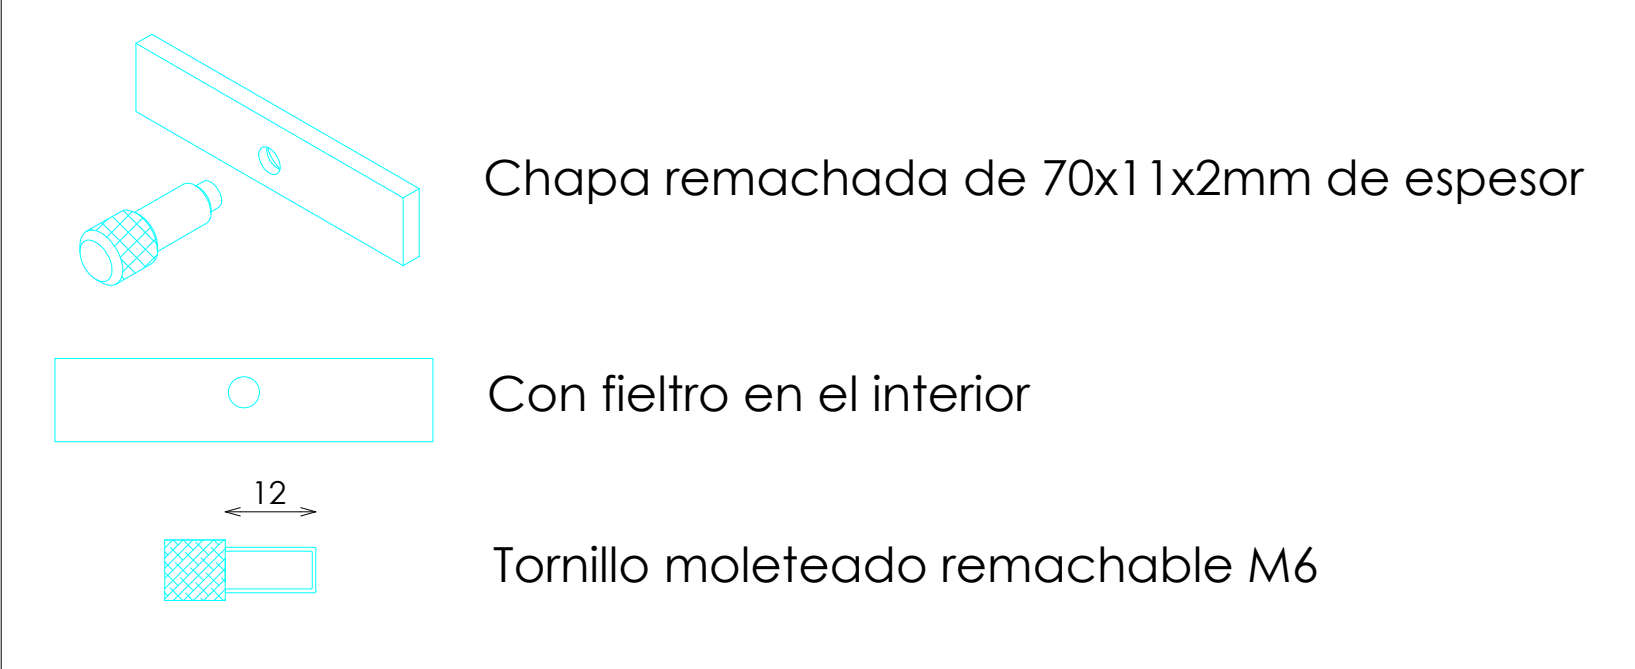

DETALLE ANCLAJE

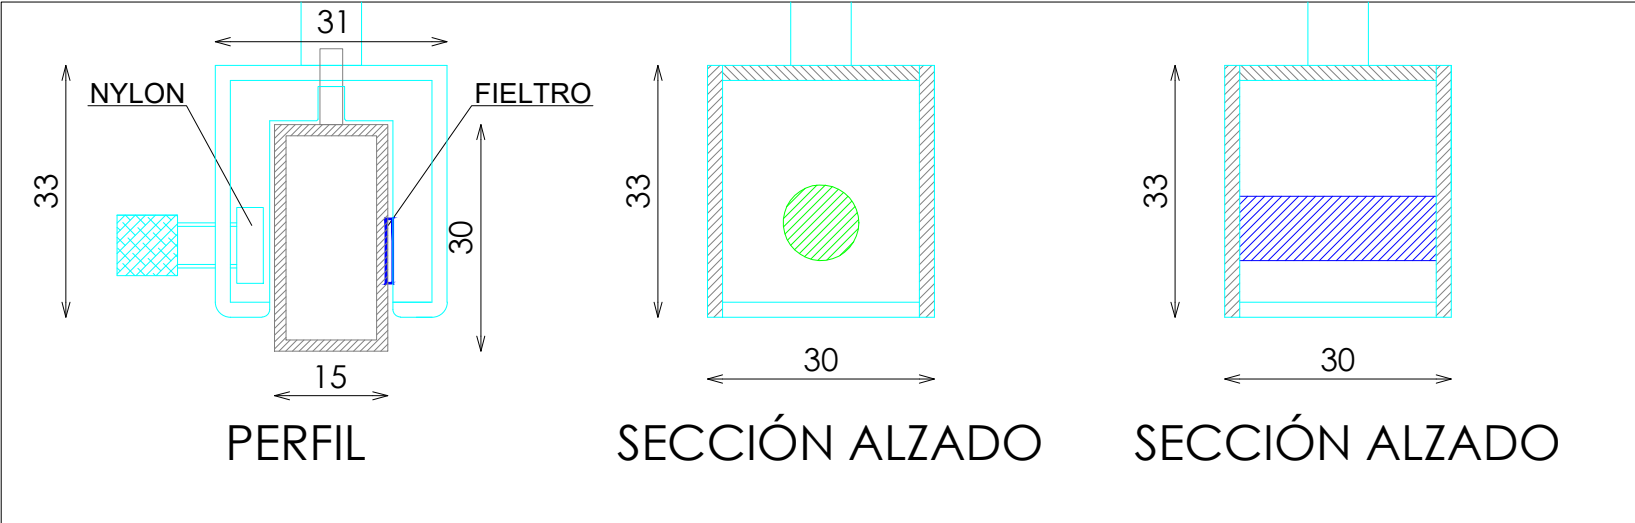

CRITERIOS

DESCRIPCION	Uds
POR CADA TIENDA	16
SI LAS BARRAS PERIMETRO DE TODA LA TIENDA SON EN ACERO INOX	
MENOS <400m2	24
MAS >400m2	32