
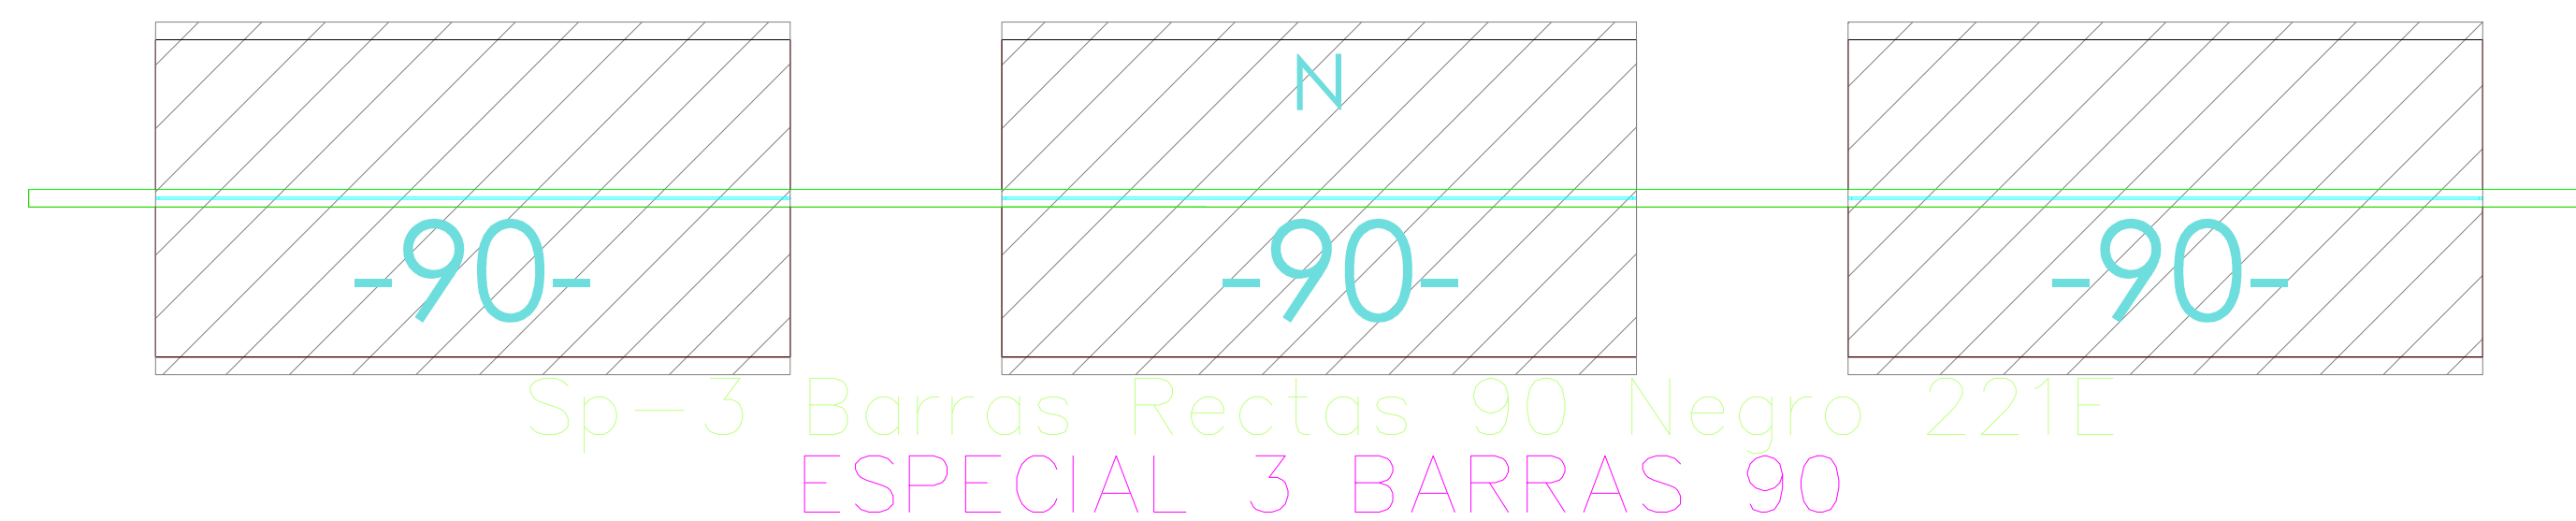
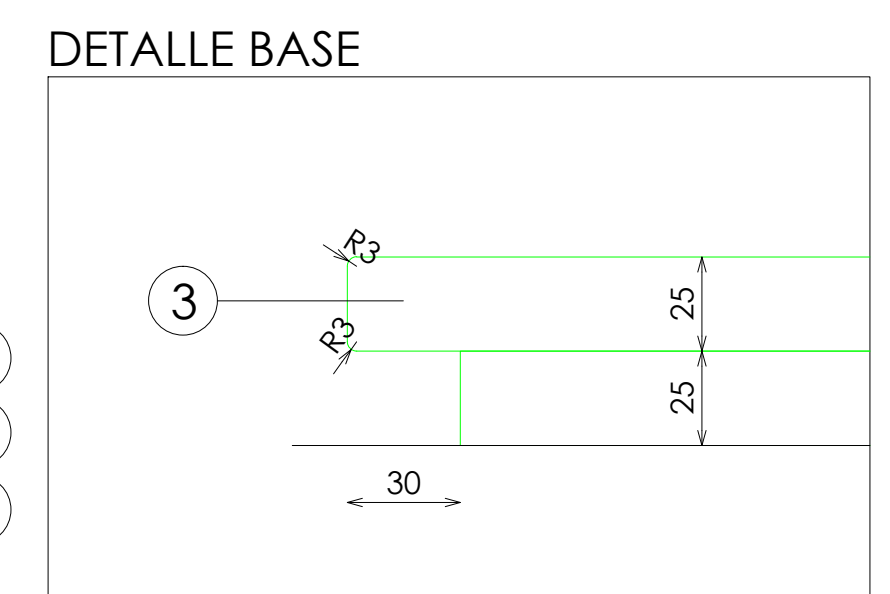
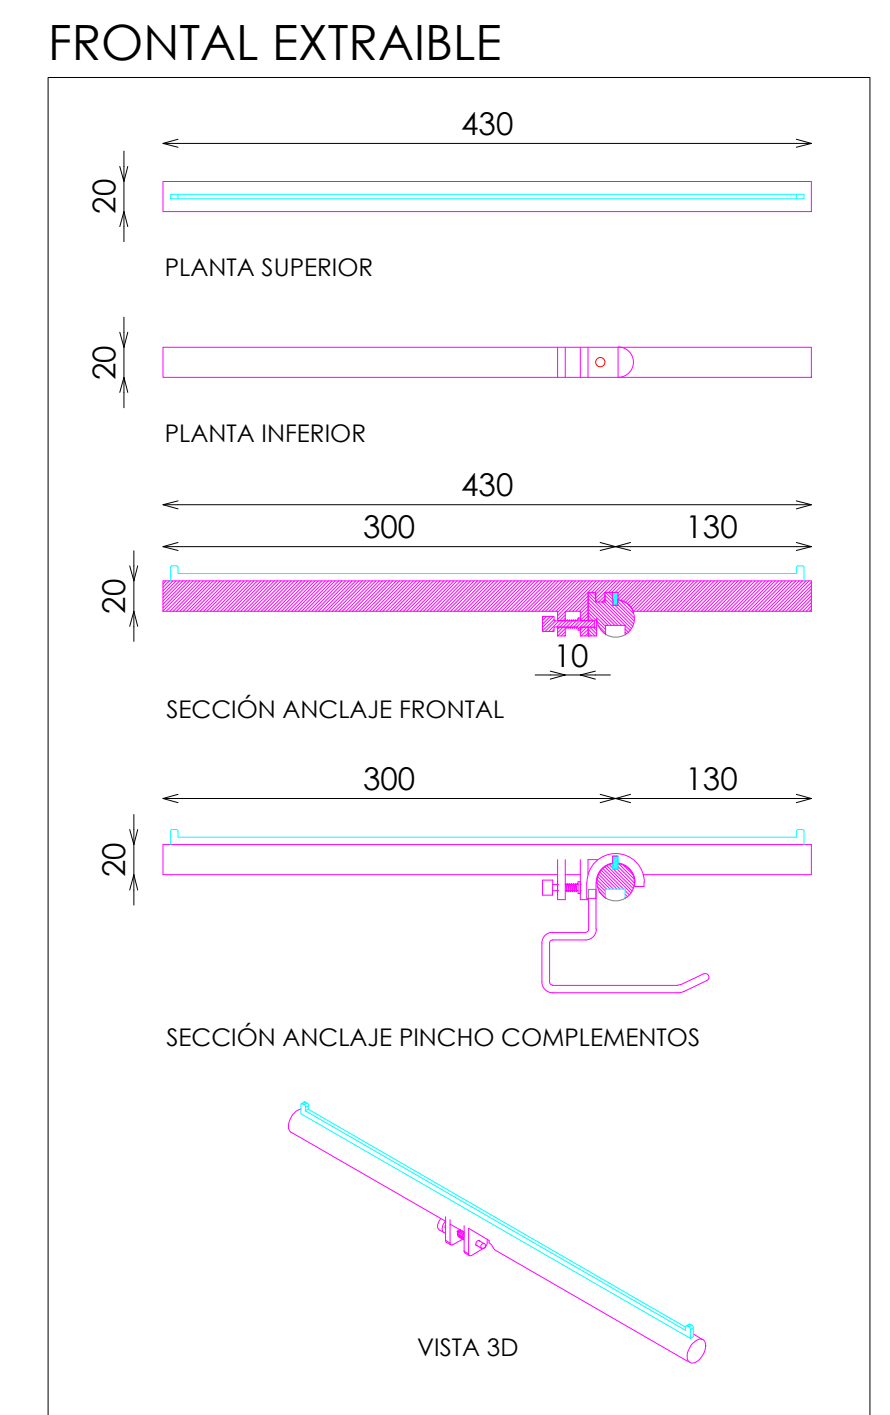
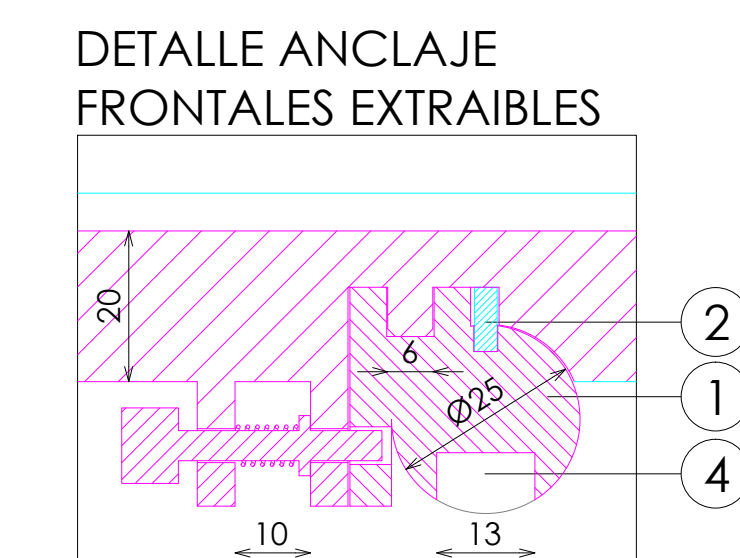
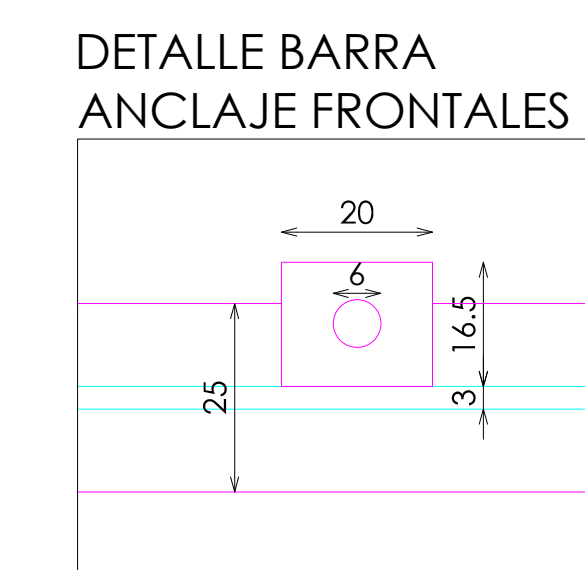
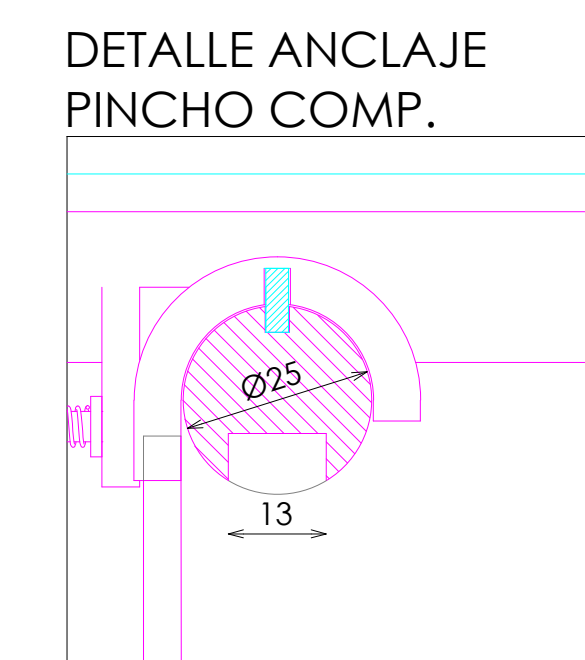
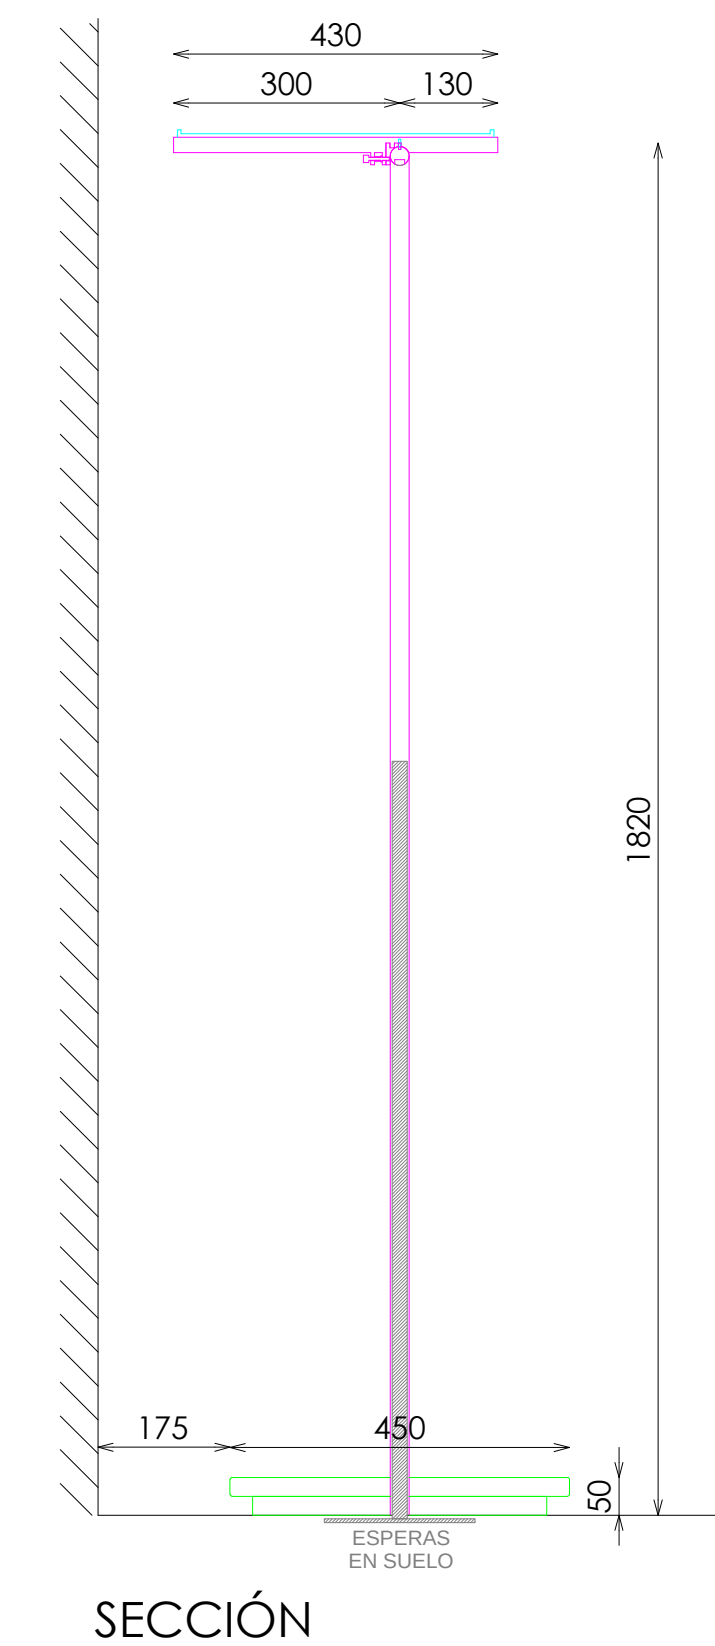


ACABADOS

- ① METAL ACABADO NEGRO M830 REF.2004
- ② ACERO INOX SATINADO ESTANDAR. REF 2202
- ③ DM ACABADO CRYSTAL WHITE REF.2203
- ④ ILUMINACION LED OPALUX 3100°K

*NOTA: REALIZAR HUECO BAJO TARIMA PARA UBICAR LOS DRIVERS

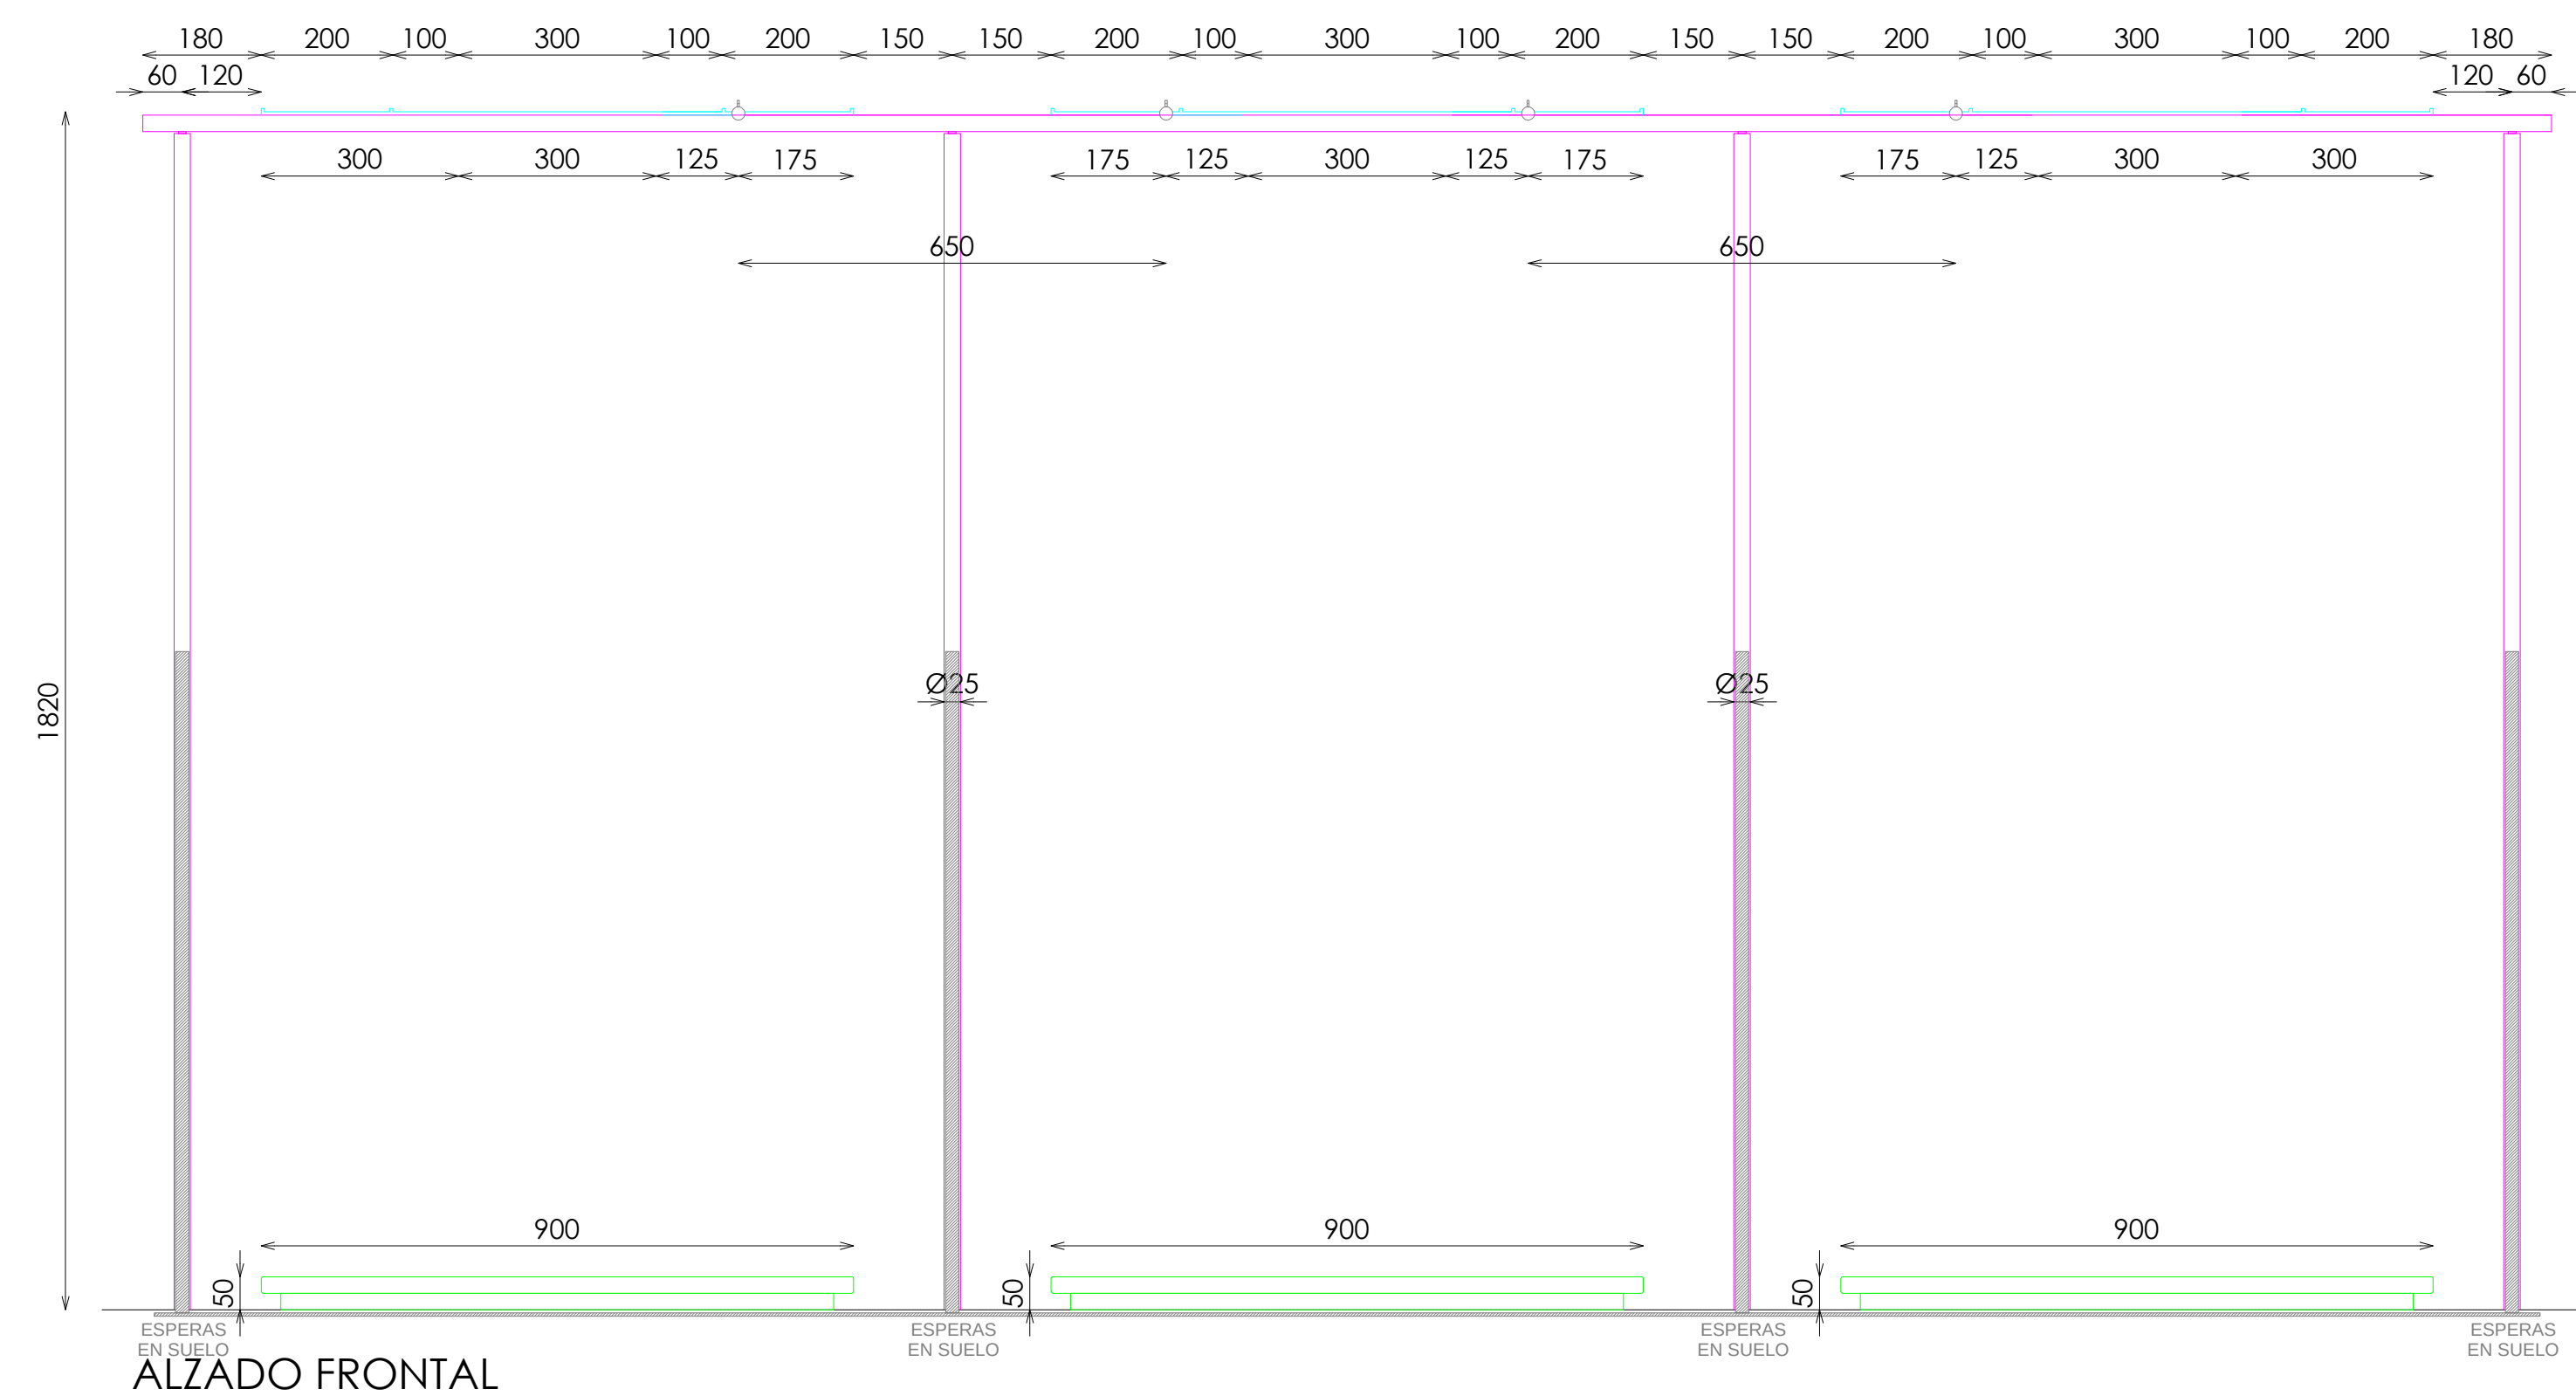

Sp-3 Barras Rectas 90 Negro 221E
ESPECIAL 3 BARRAS 90

A\$C02d6d331

DOTACION	
DESCRIPCION	Uds
FRONTAL EXTRAIBLE (TUBO MACIZO)	6

DOTACION

Pag: 1_1

E: 1_20

Código: 22ASEMP004E
Matrícula: Sp-Barra Recta 6 Frontales Negro 221E
Versión: E
Fecha: may-22
Imagen: 221

8Z40162700

STUDIOZARA