
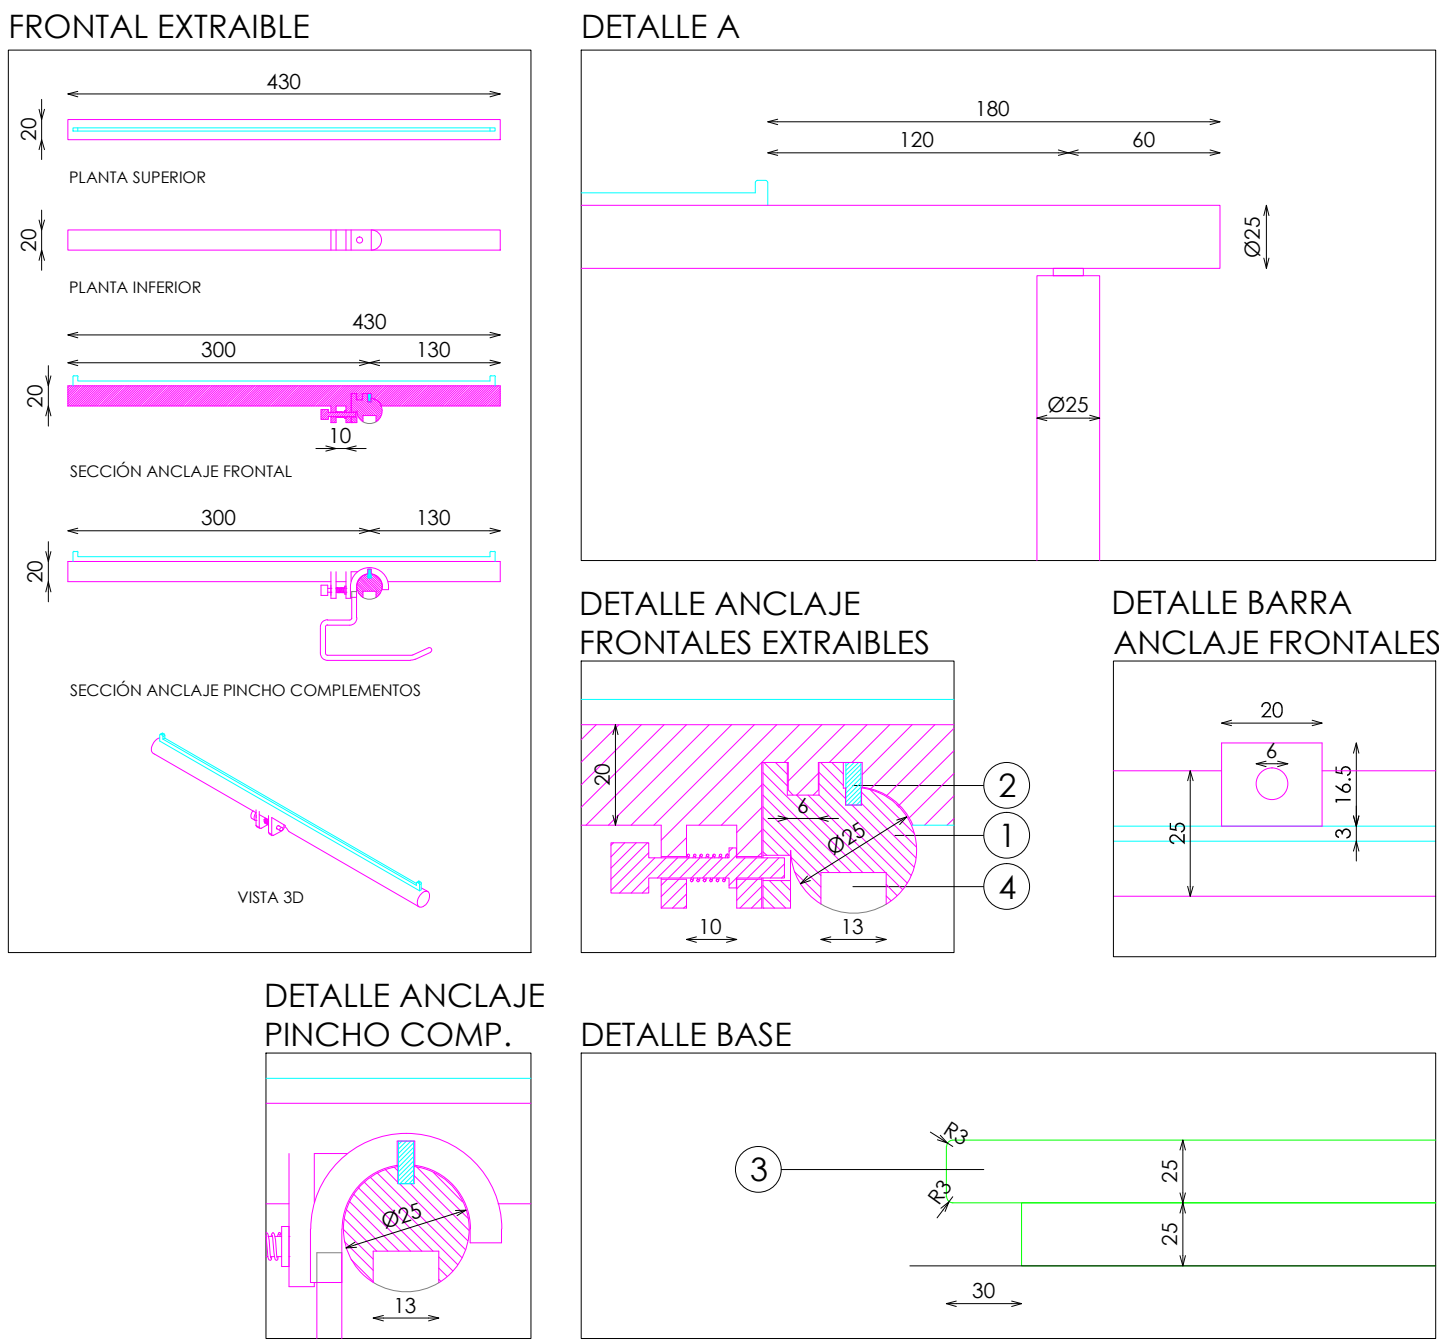


ACABADOS

- 1 METAL ACABADO NEGRO M830 REF.2004
- 2 ACERO INOX SATINADO ESTANDAR. REF 2202
- 3 DM ACABADO CRYSTAL WHITE REF.2203
- 4 ILUMINACION LED OPALUX 3100°K

*NOTA: REALIZAR HUECO BAJO TARIMA PARA UBICAR LOS DRIVERS

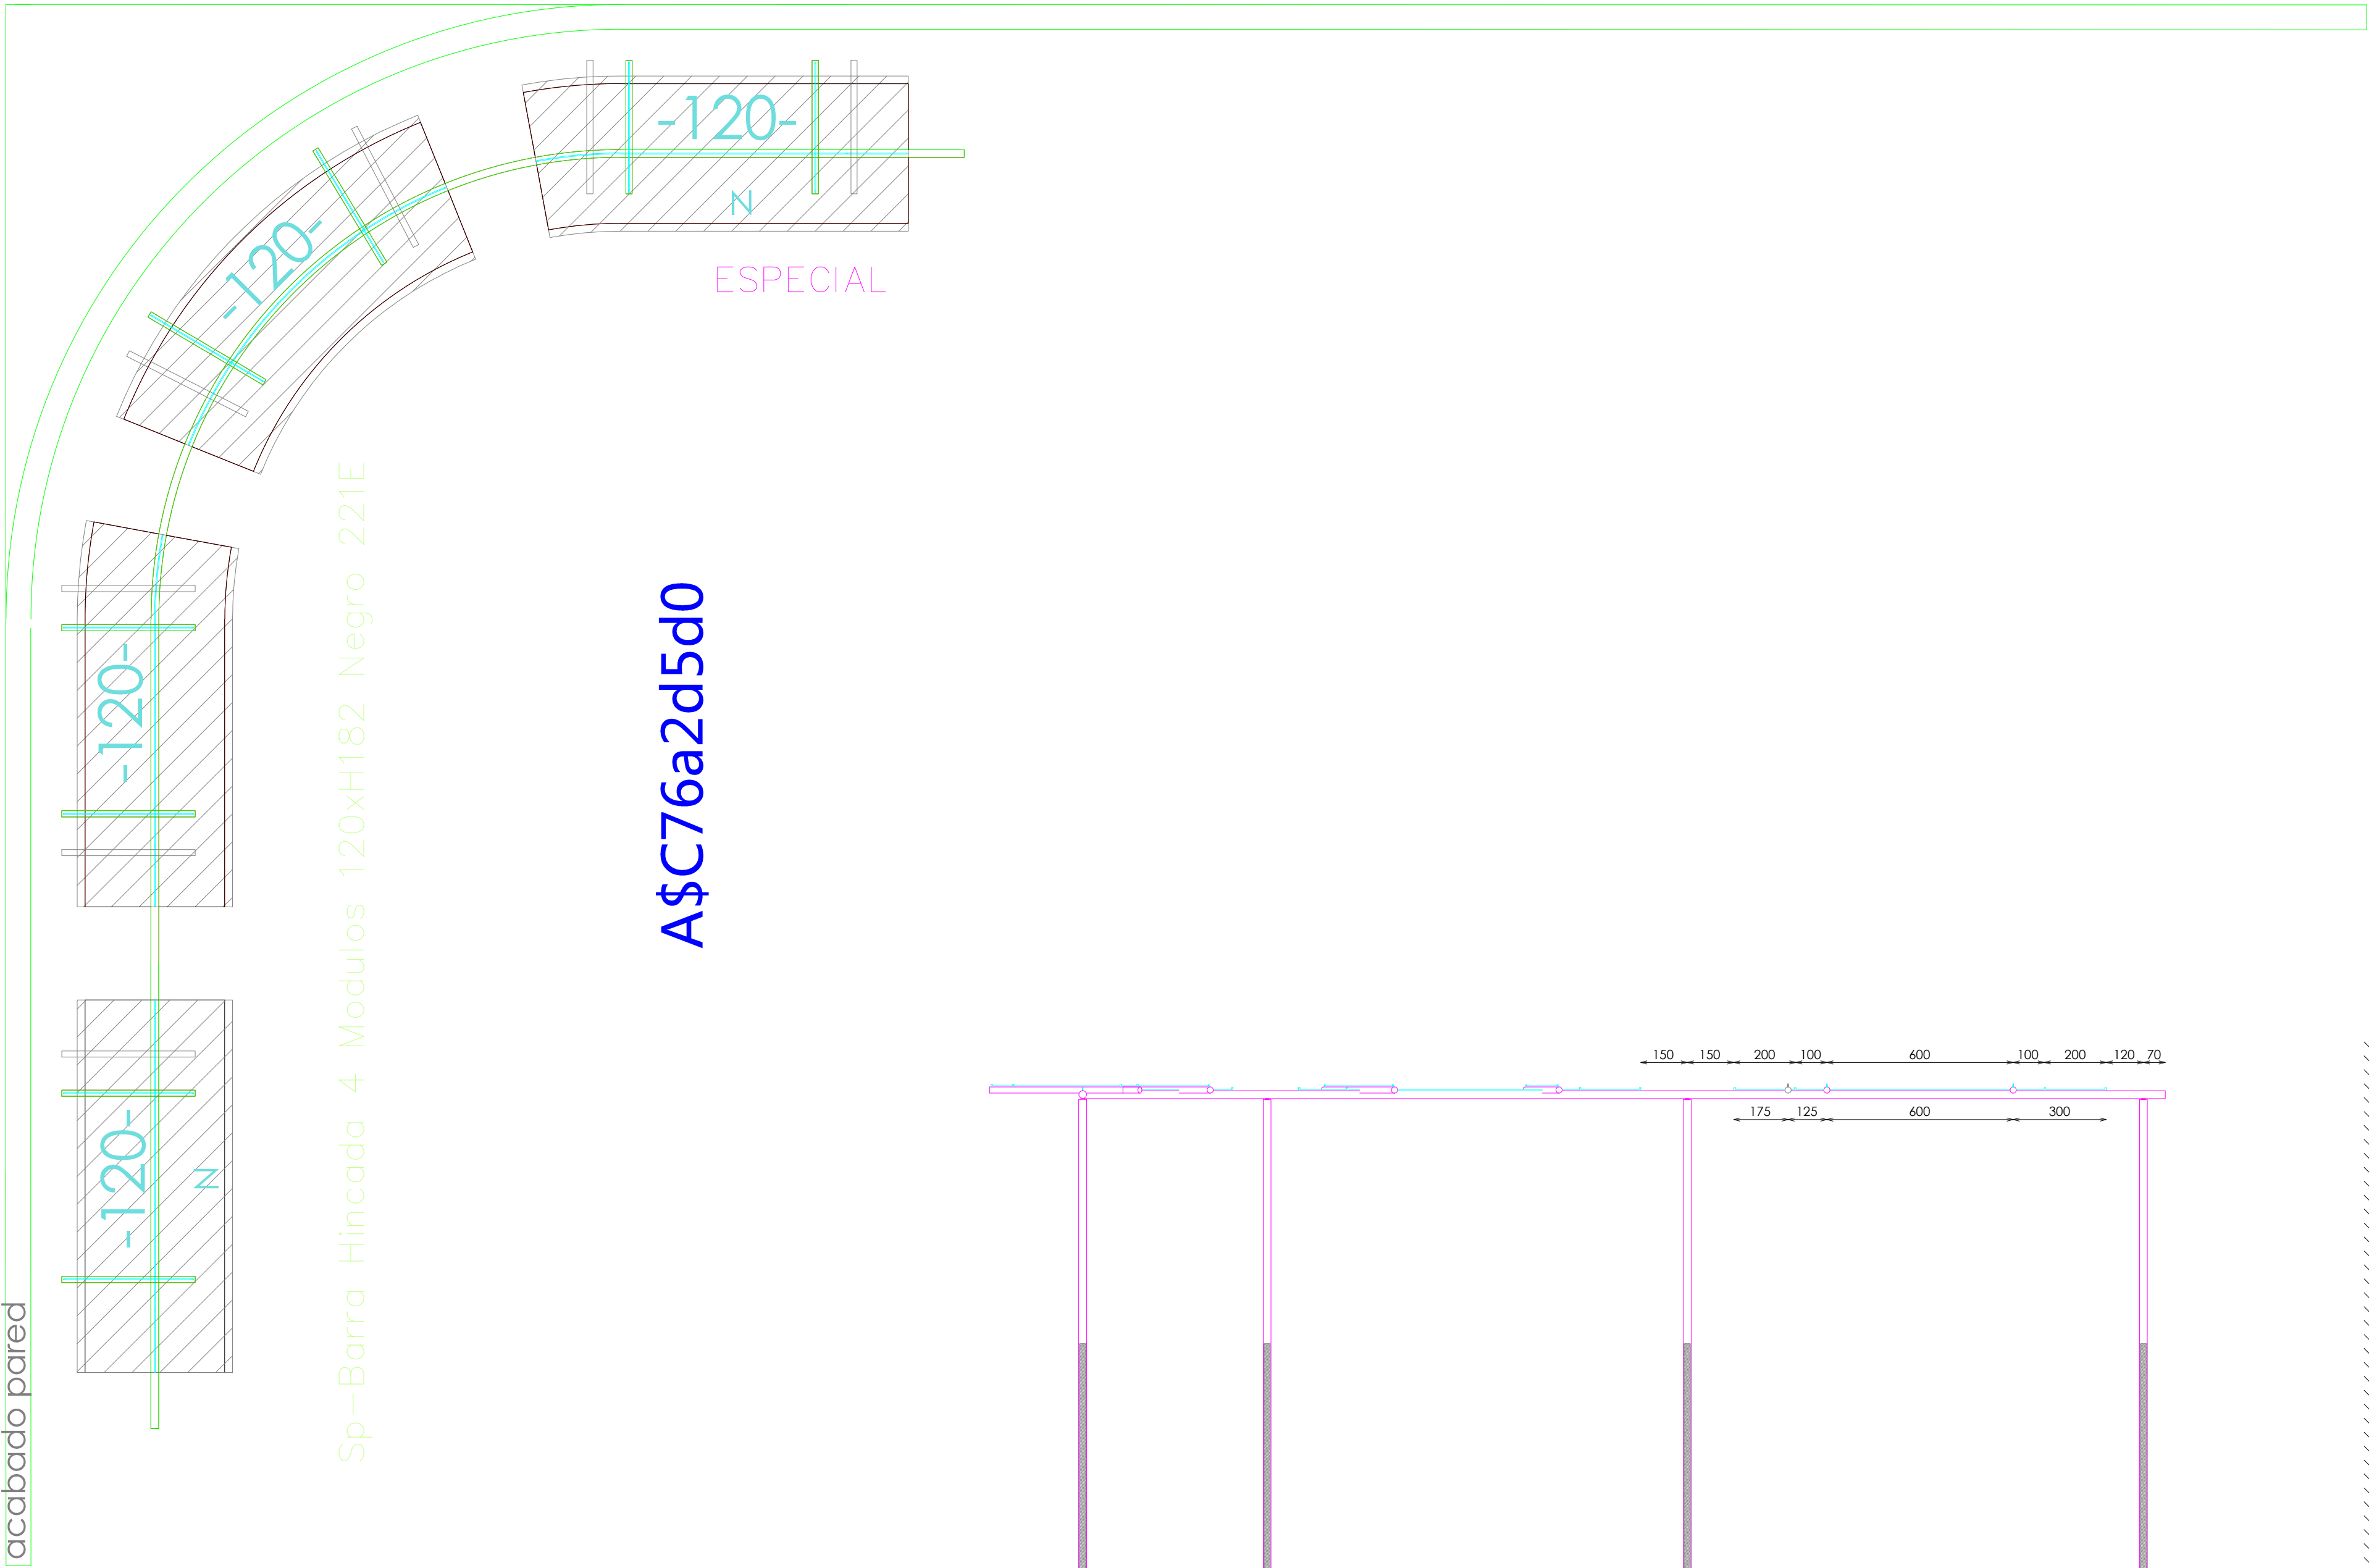

E: 1_30

Código: 22ASEMP015E
Matrícula: Sp-Barra Hincada 4 Modulos 120xH182 Negro 221E
Versión: E
Fecha: may-22
Imagen: 221

8Z40162800

DOTACION

DESCRIPCION	Uds
FRONTAL EXTRAIBLE (TUBO MACIZO)	8

Pag: 1_1

STUDIOZARA