



ACABADOS


- ① KRION 9101 CRYSTAL WHITE ARENADO FINO
- ② ACERO INOX SATINADO ESTANDAR. REF 2202
- ③ ILUMINACION LED OPALUX 3100°K
- ④ METAL ACABADO NEGRO ADAPTA RW-9807. REF 2206

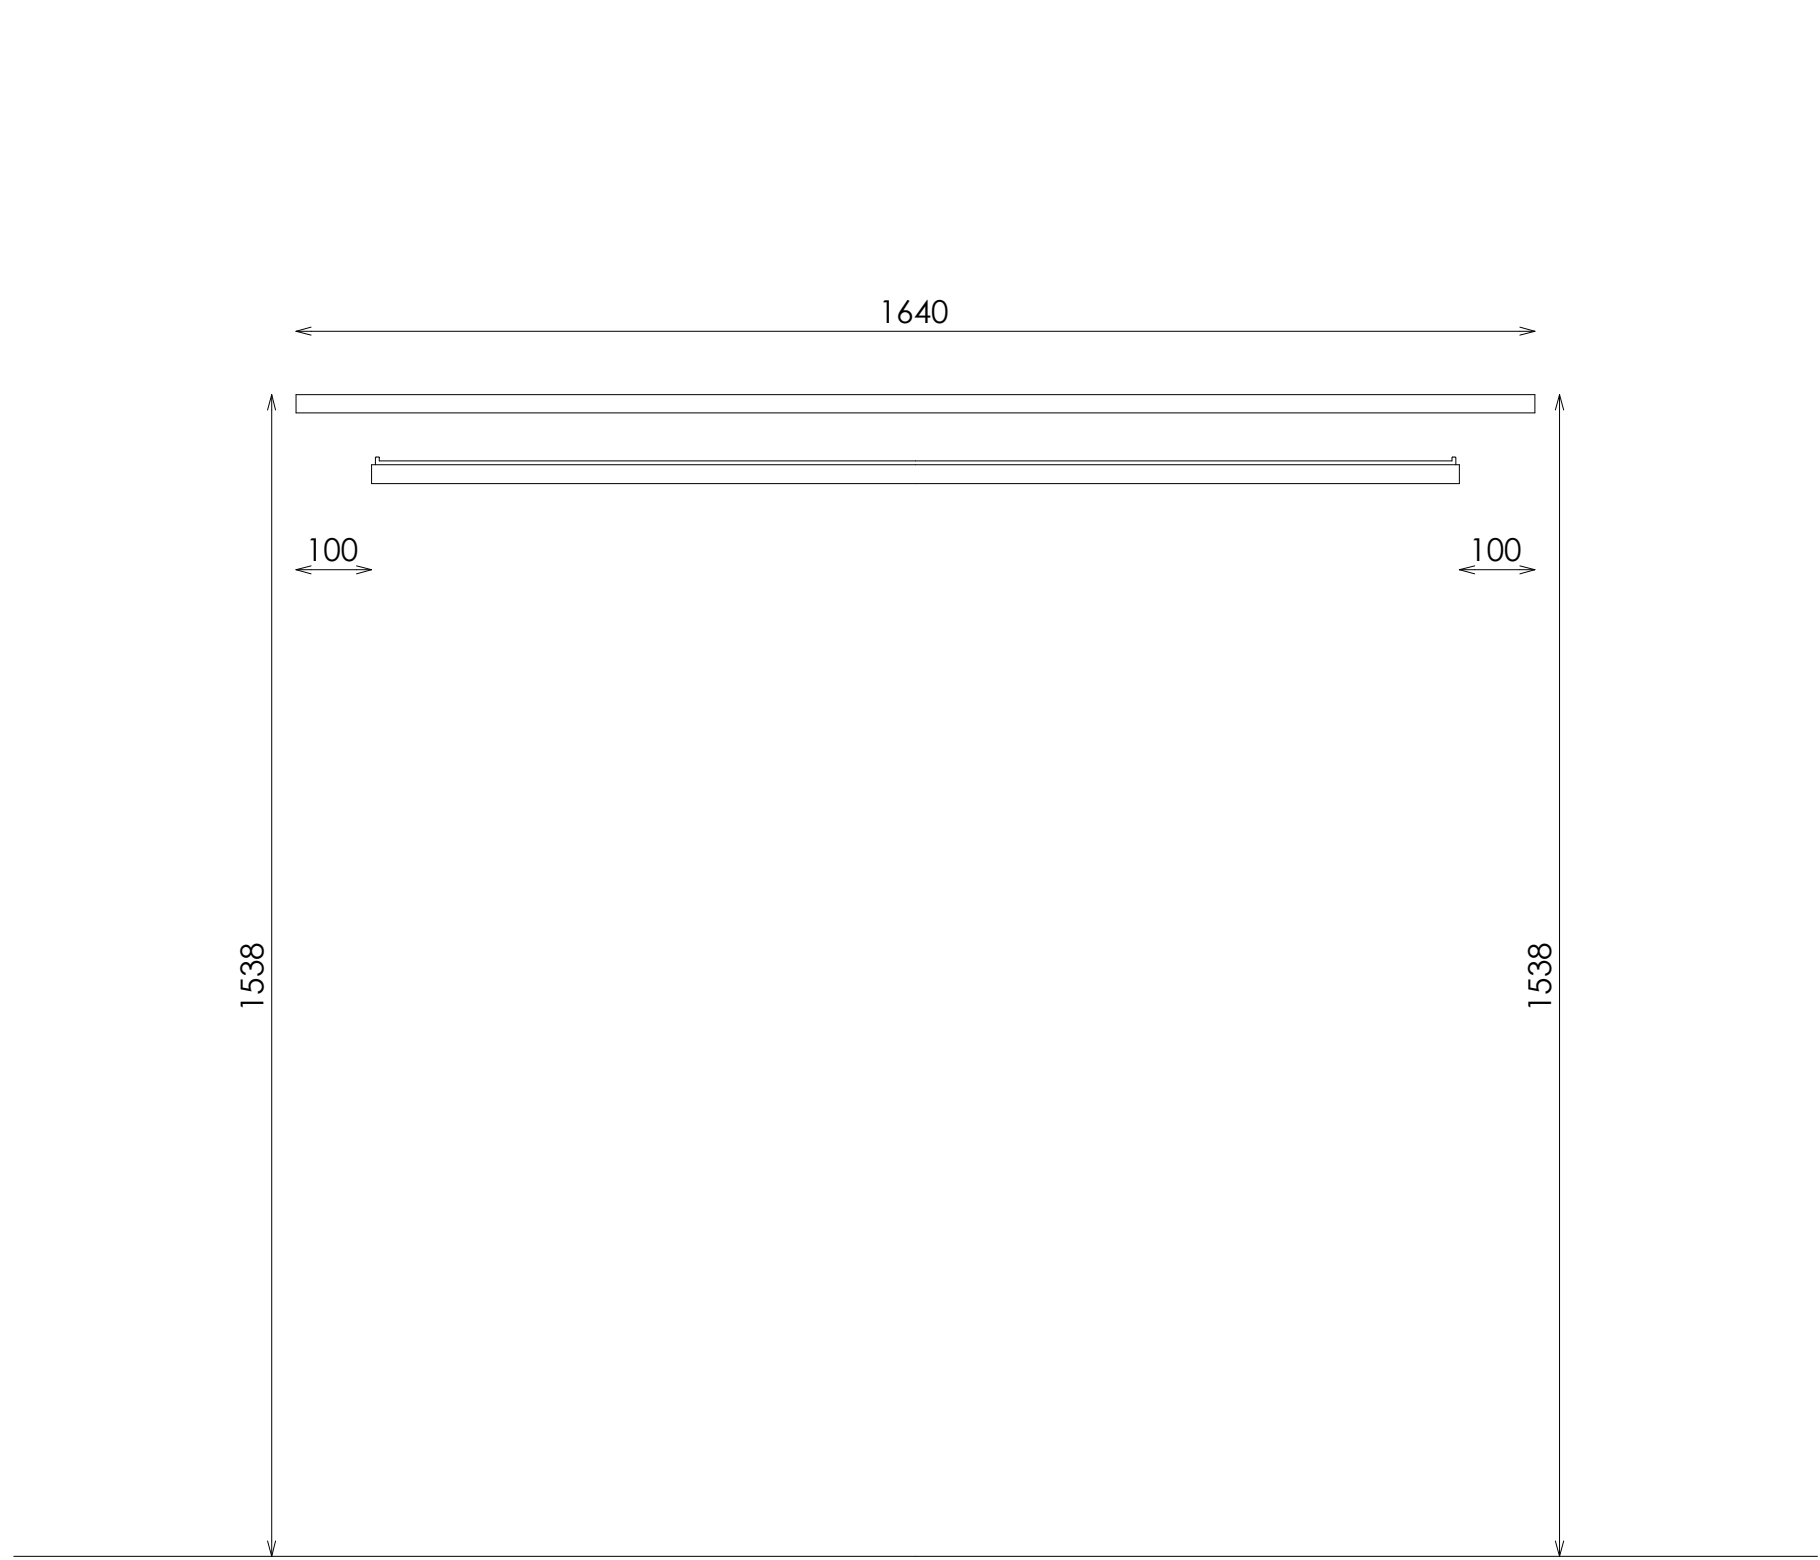

ALZADO

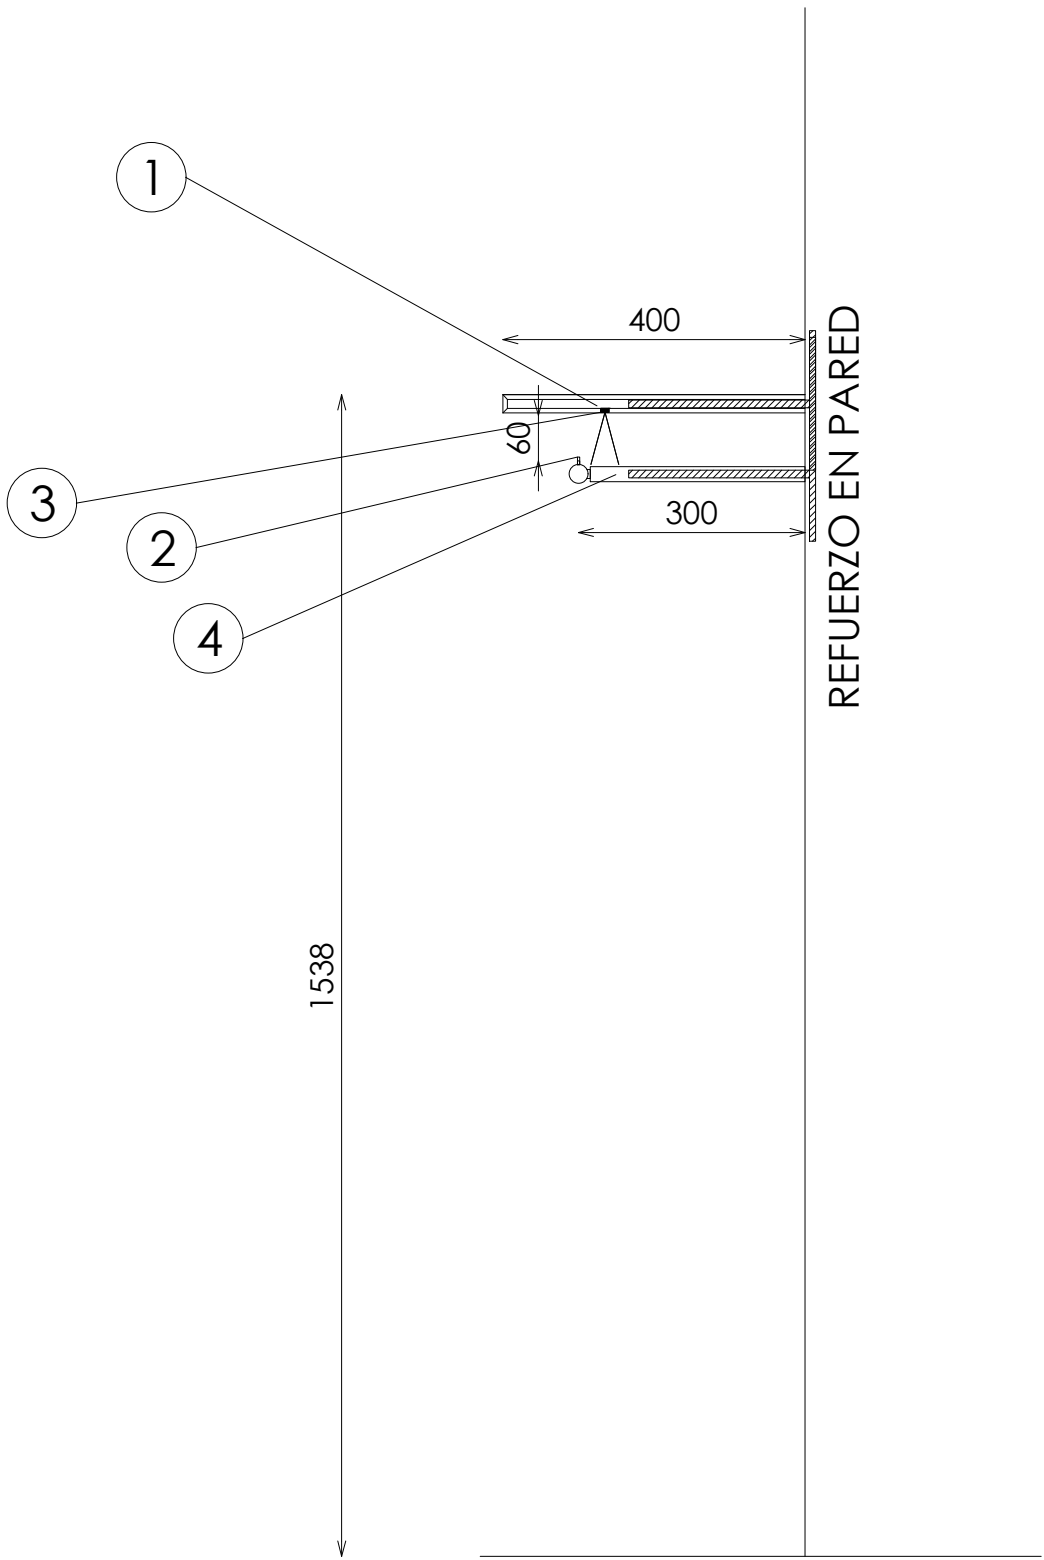

SECCION

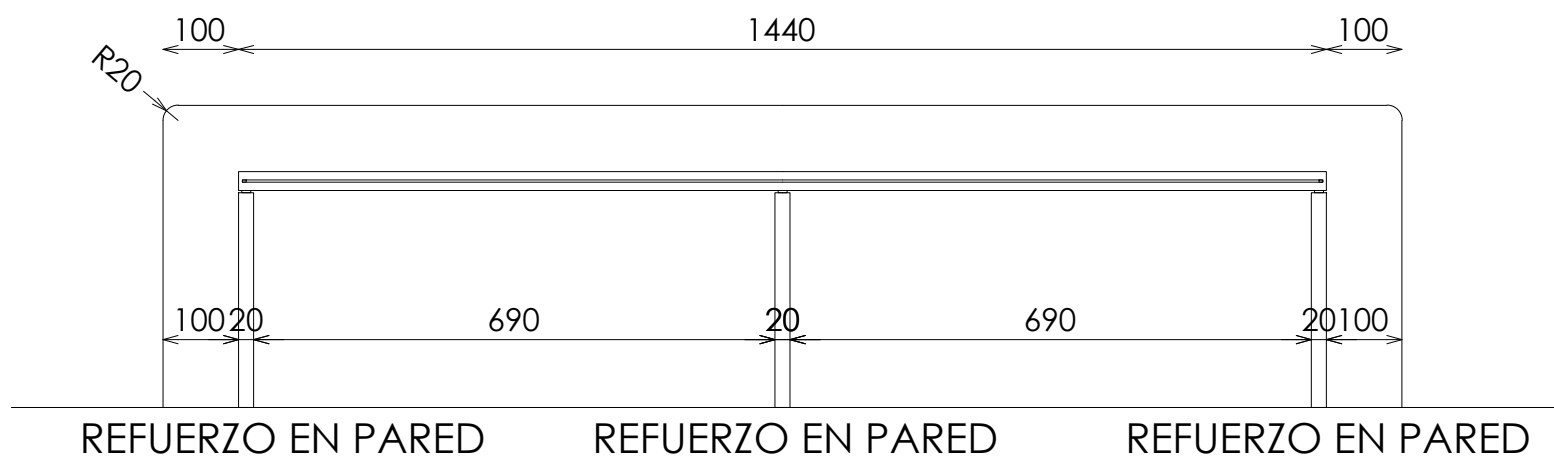

PLANTA

