



ACABADOS


- 1 ACERO INOX SATINADO ESTANDAR. REF 2202
- 2 ROBLE RUSTICADO ENTONACION DUBAI. REF 2301
- 3 MICROCEMENTO GRIS CLARO NARON REF.1810
- 4 ILUMINACION LED OPALUX 3100°K

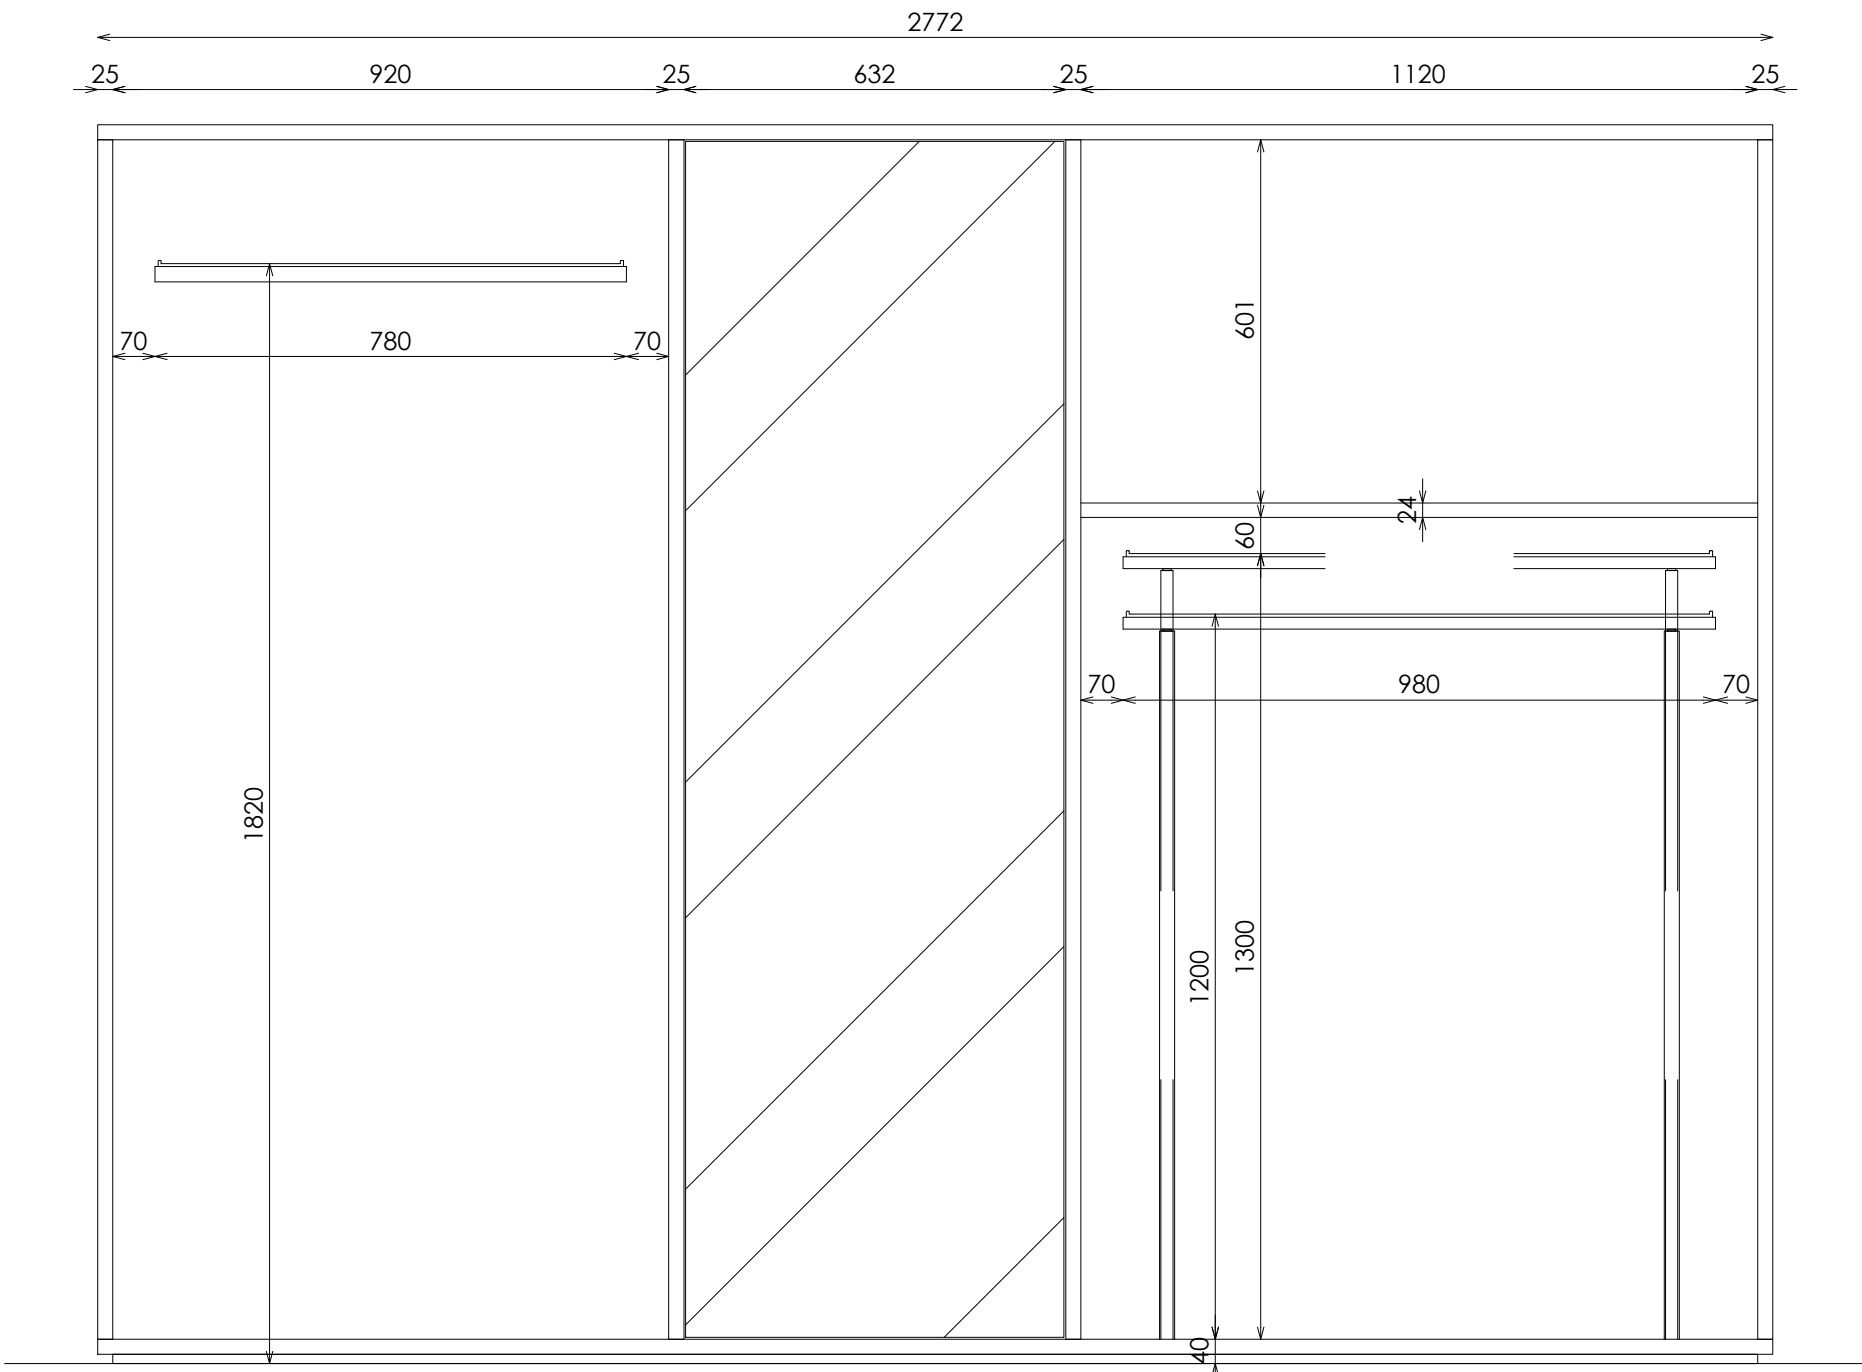


ALZADO

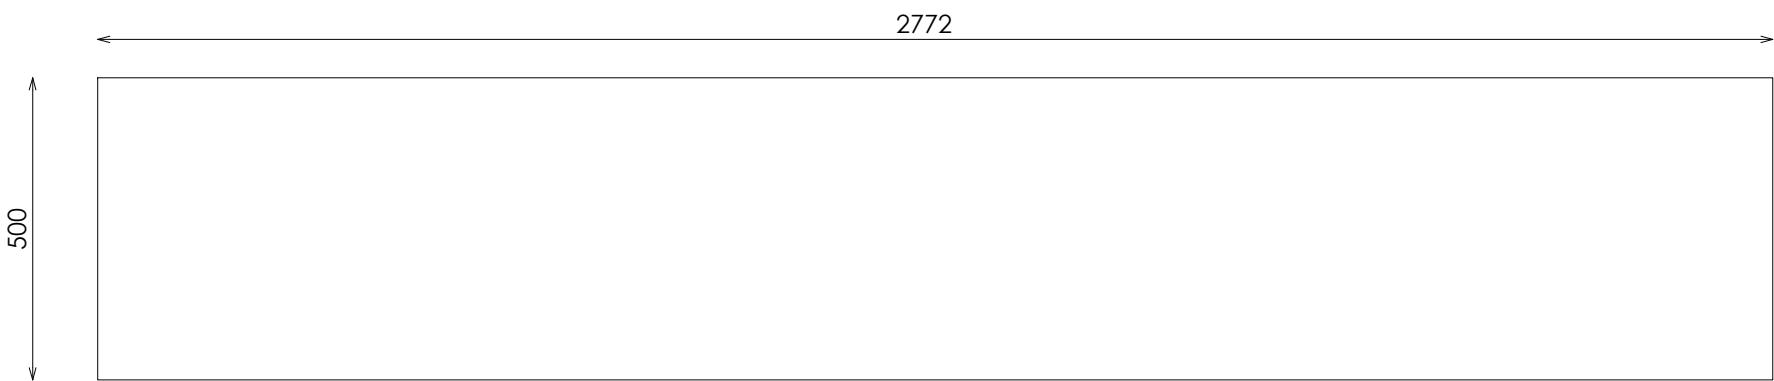


PLANTA

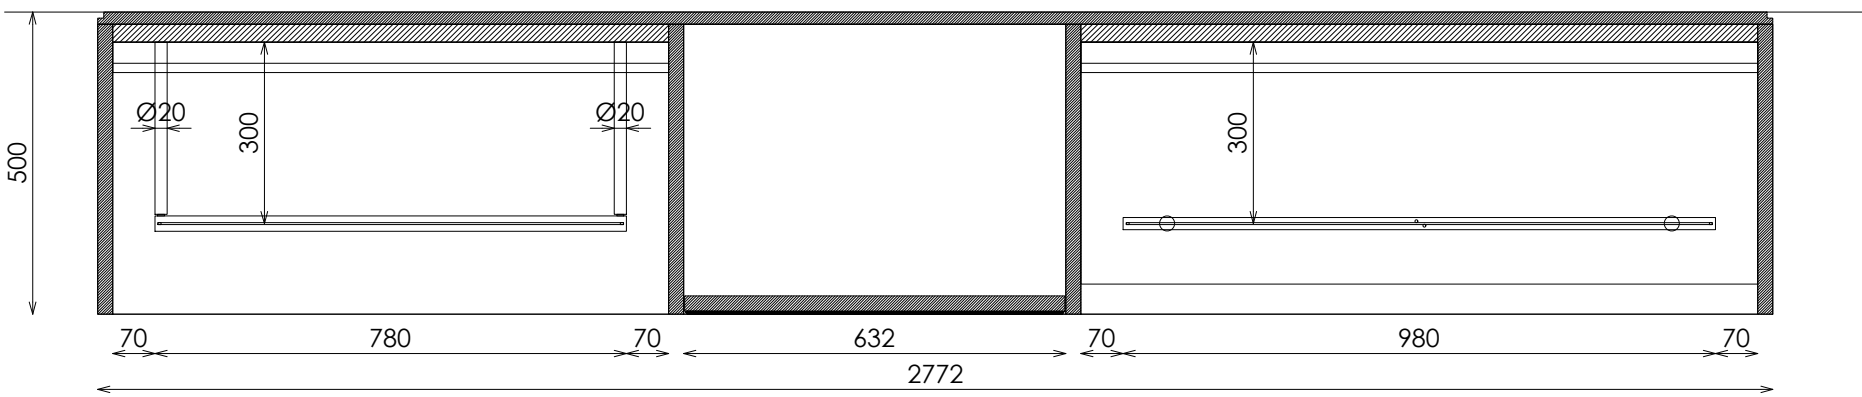

PLANTA SECCIONADA

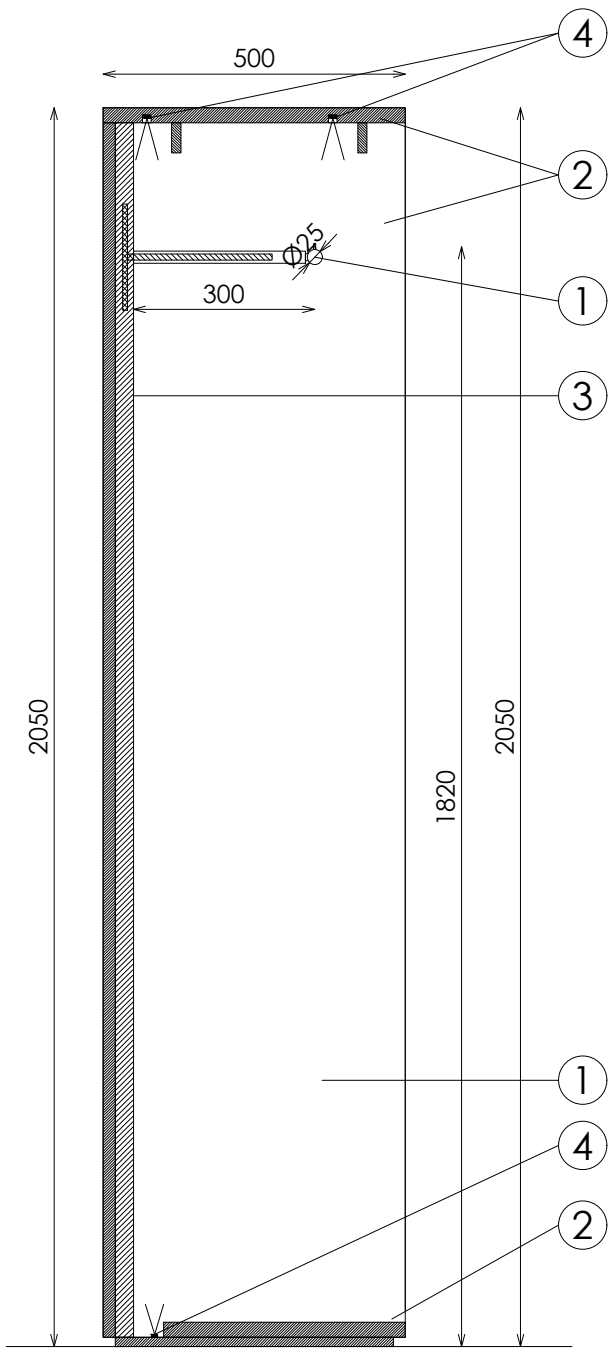

SECCIÓN

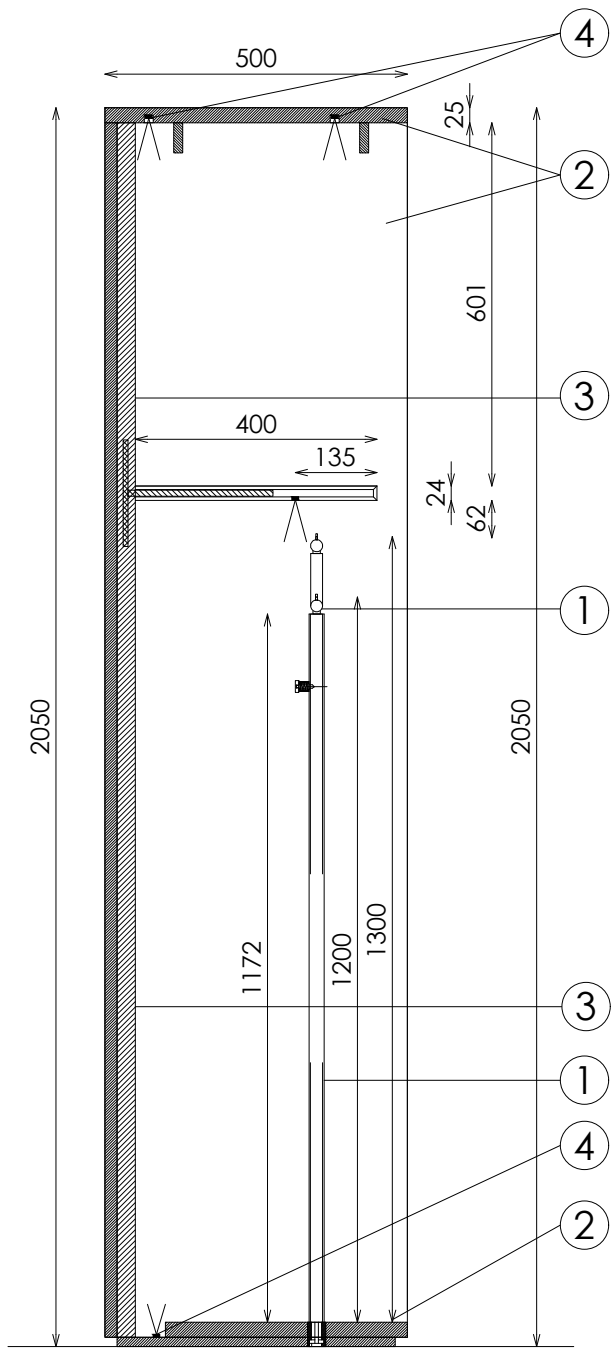

SECCIÓN

