



ACABADOS


- ① ACERO INOX SATINADO ESTANDAR. REF 2202

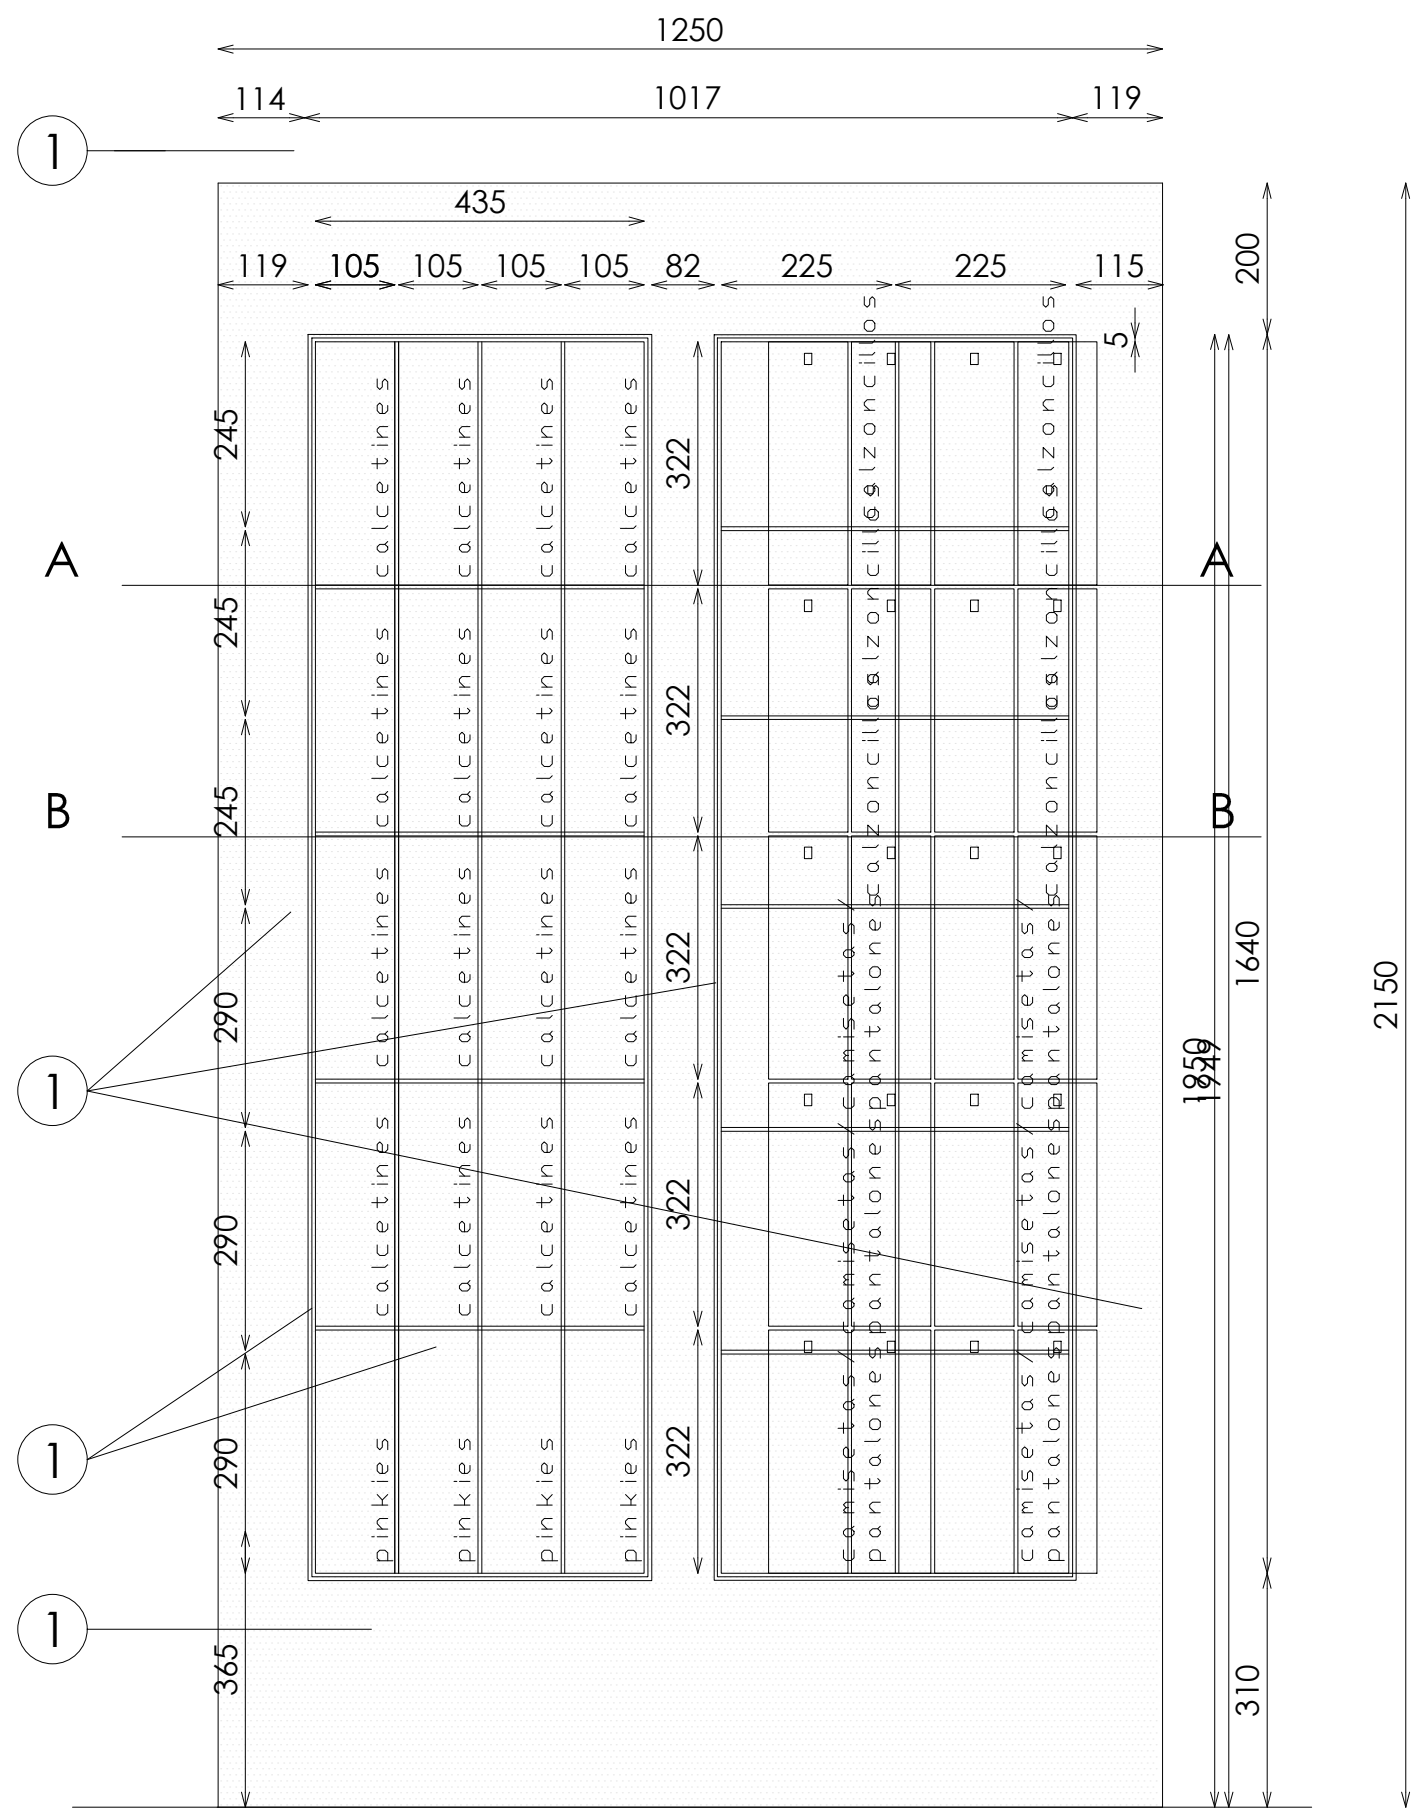


ALZADO FRONTAL

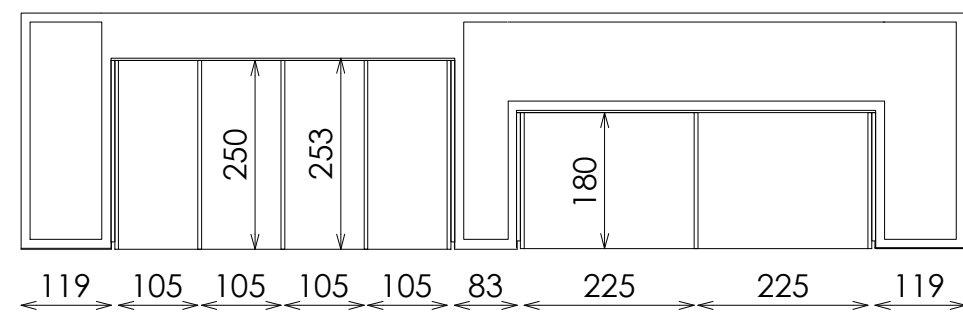


PLANTA A-A

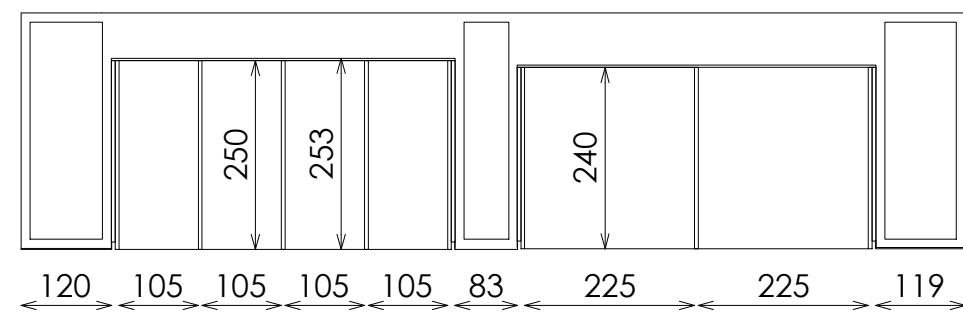

PLANTA B-B

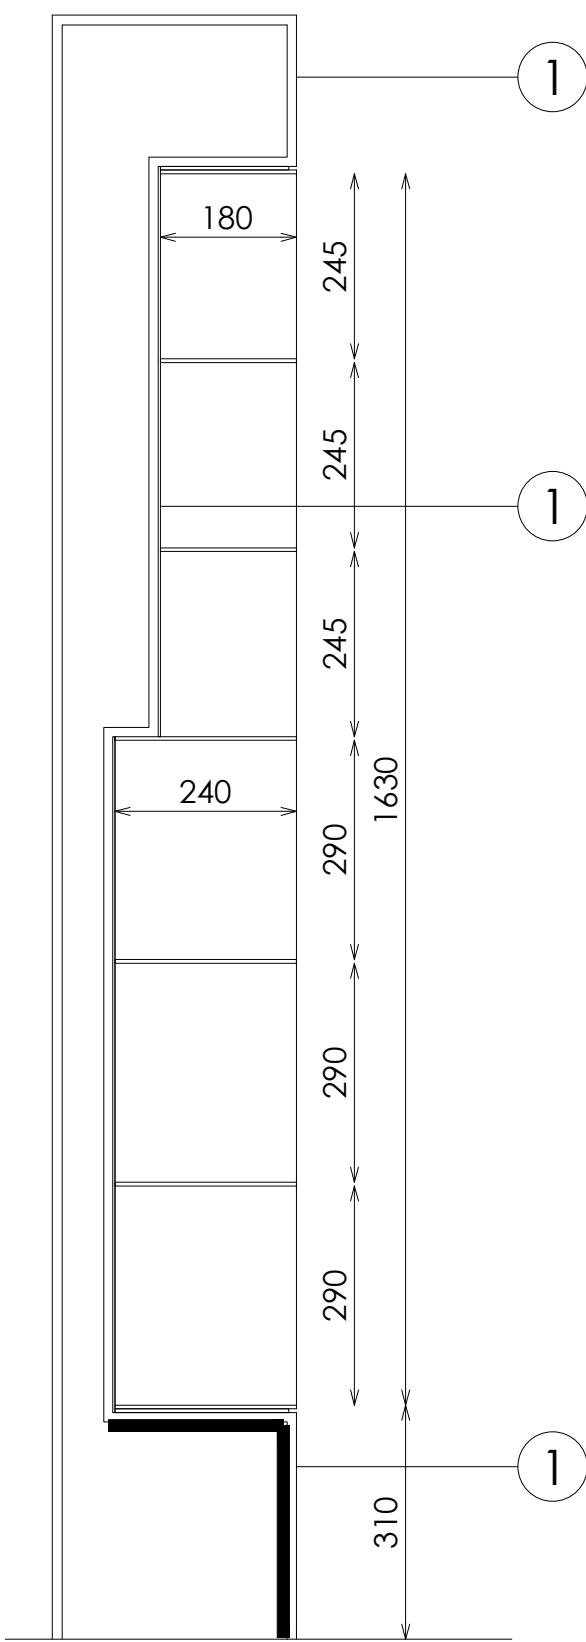


BASE REFORZADA
SECCION CAMISETAS

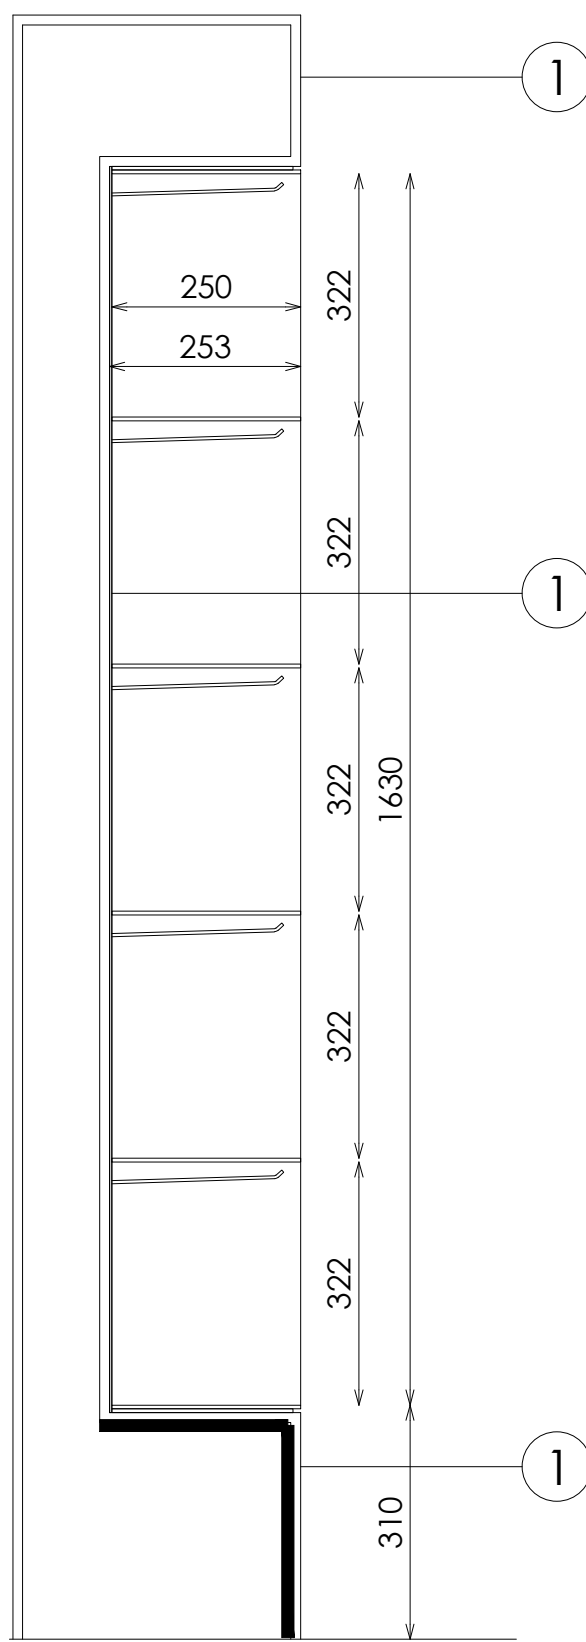


BASE REFORZADA
SECCION CALCETINES

DET. PINCHO FIJO

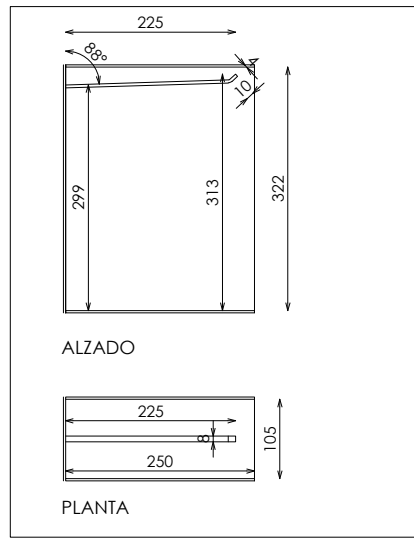

DET VISTA 3D HORNACINA

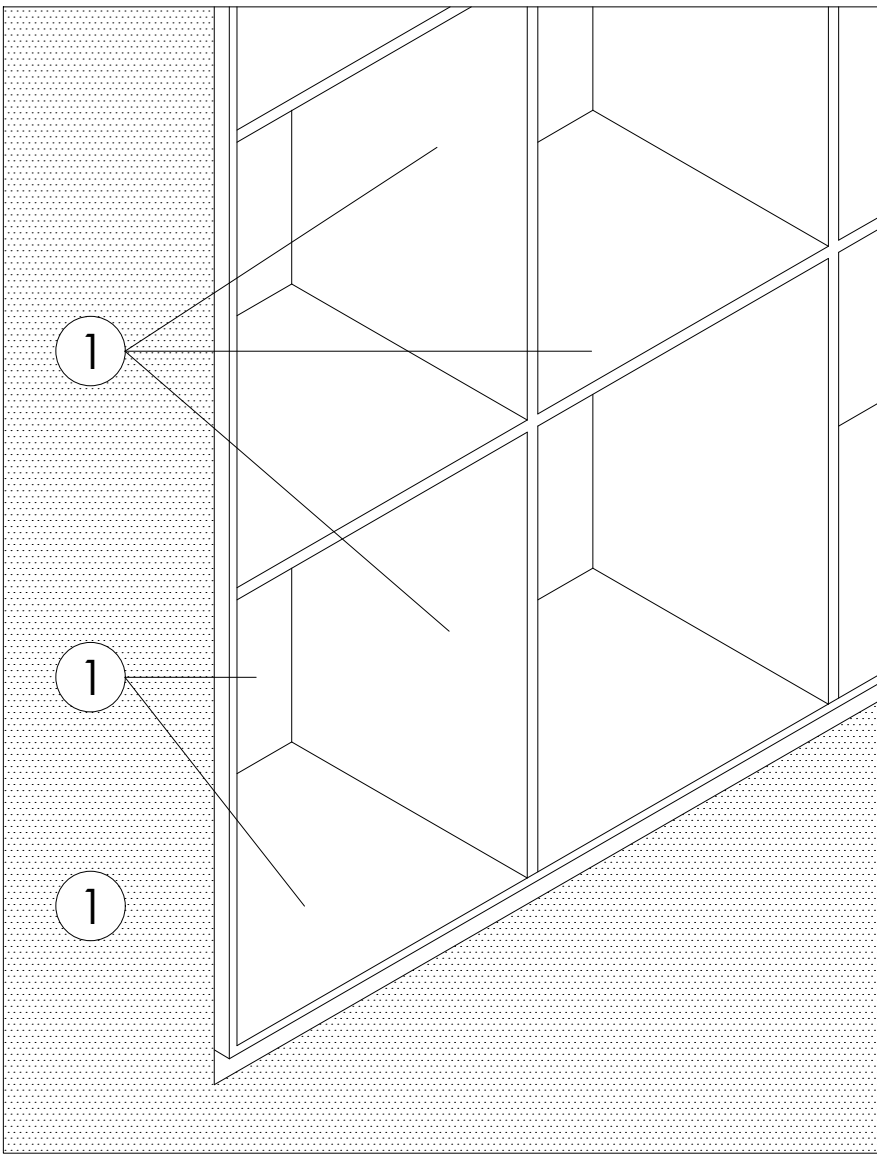

DOTACION

DESCRIPCION	Uds
PINCHO CALCETINES	40