




ACABADOS

- ① METAL ACABADO AFINACION MARMOLEADO PDM NAVERPOL ARENA M-7 OXIDO TEXT
- ② CORIAN ASH CONCRETE (3) ARENADO FINO
- ③ ACABADO PARED MARMOLEADO PDM M5
- ④ ACERO INOX SATINADO ESTANDAR. REF 2202


ALZADO

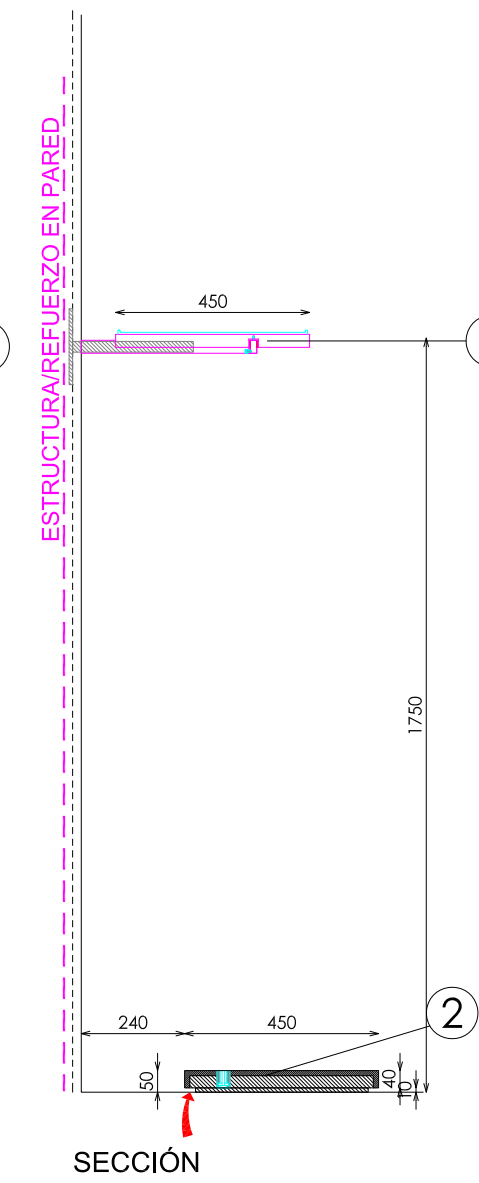


SECCIÓN

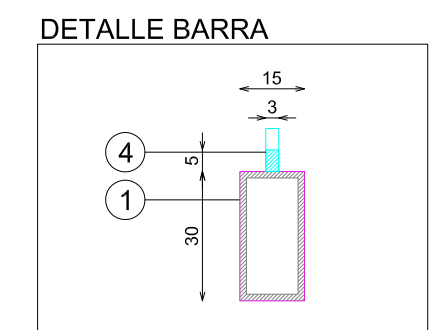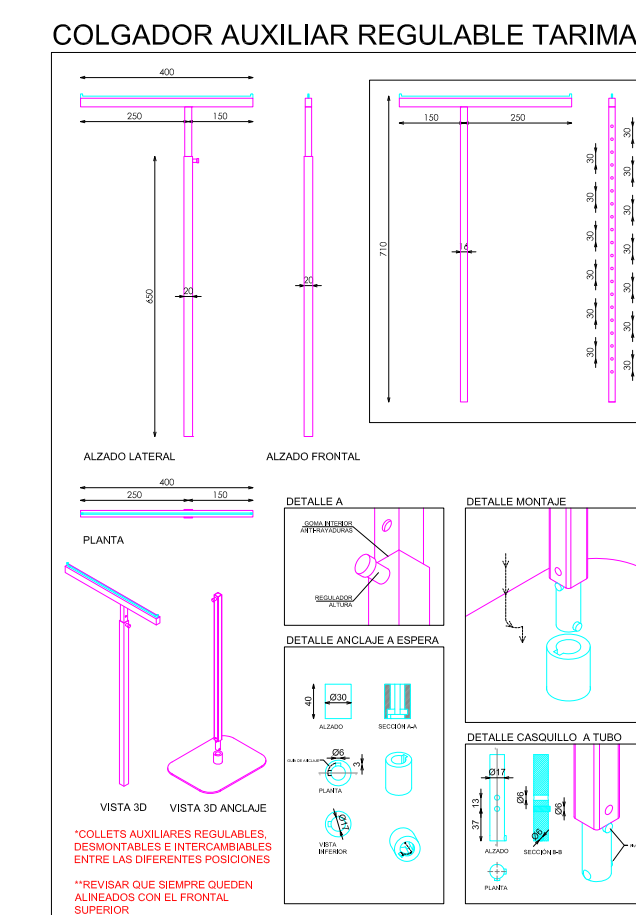


DETALLE BARRA

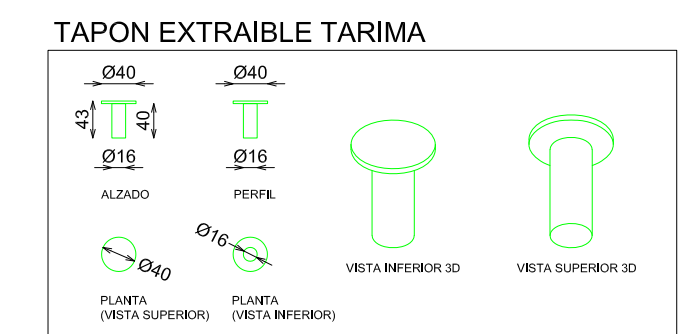


TAPON EXTRAIBLE TARIMA

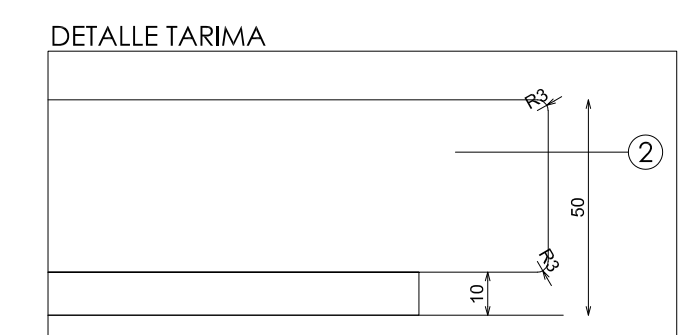


DETALLE TARIMA

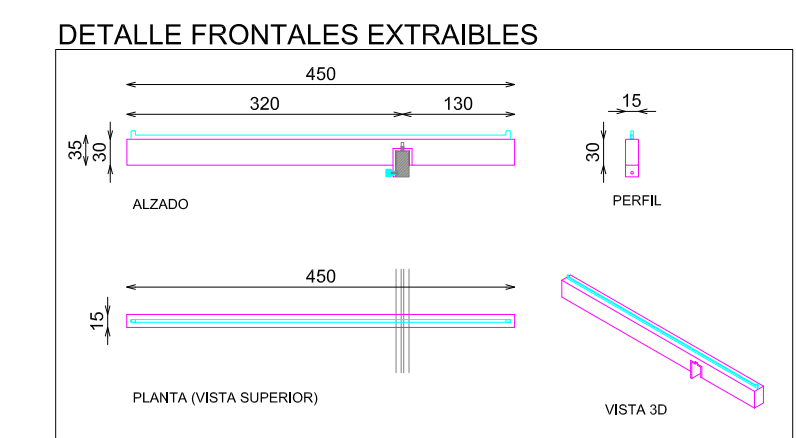


DETALLE FRONTALES EXTRAIBLES

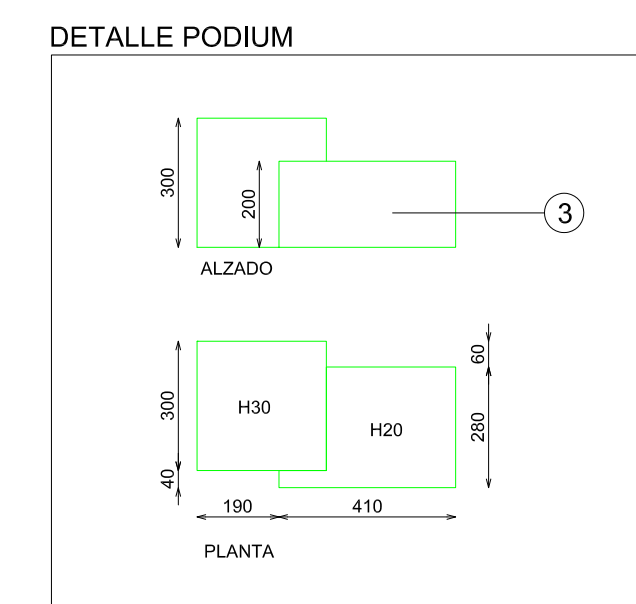

DETALLE PODIUM

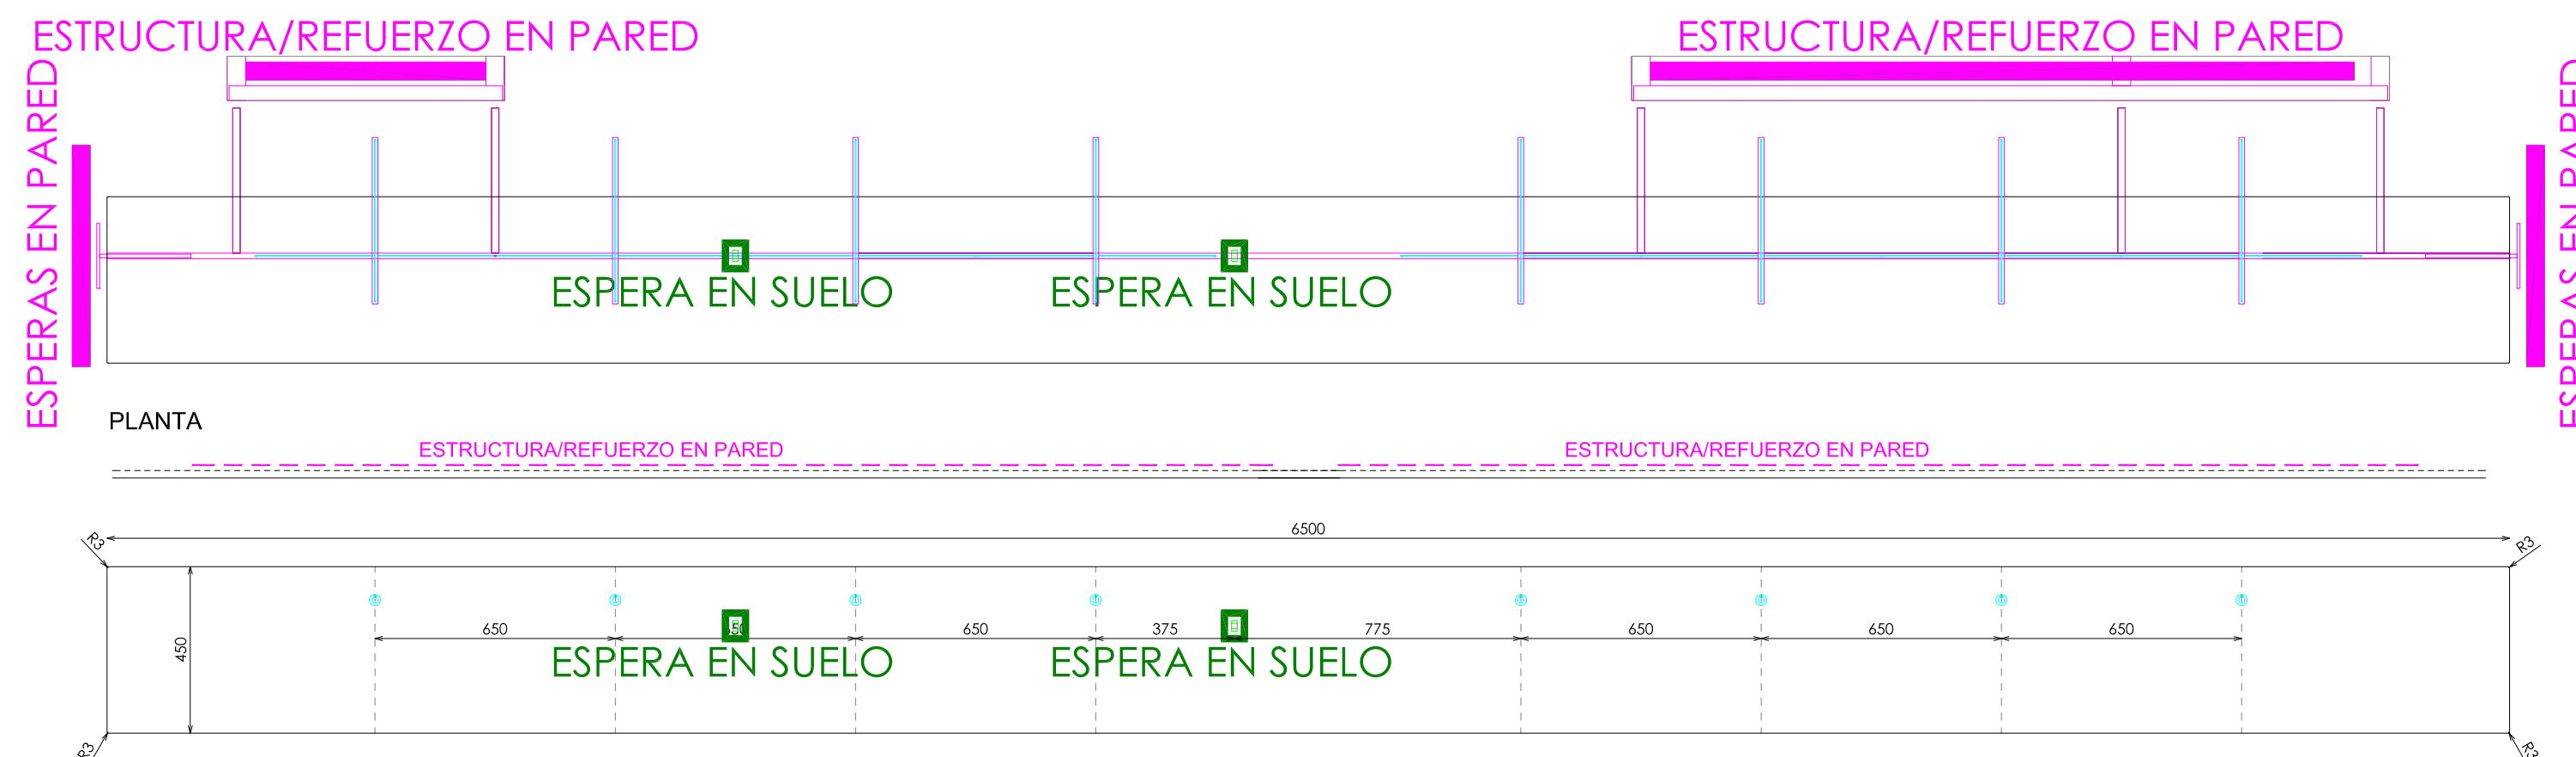

PLANTA

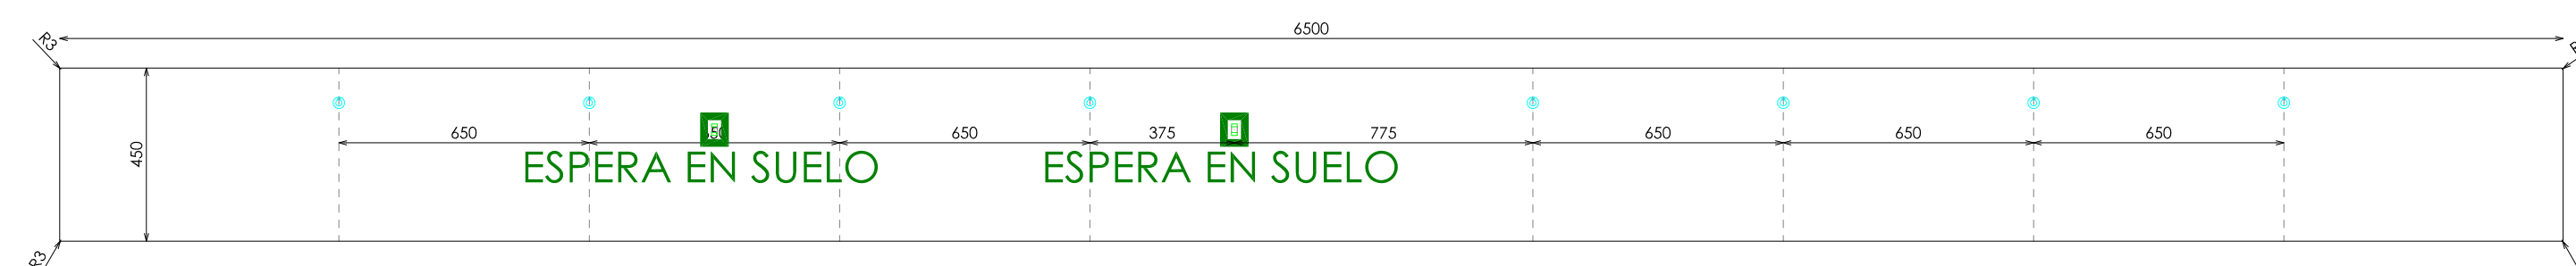

PLANTA (POSICIONES COLGADORES AUXILIARES)

PLANTA (POSICIONES COLGADORES AUXILIARES)

E: 1_30

DOTACION	
DESCRIPCION	Uds
FRONTAL EXTRAIBLE	8
TAPON EXTRAIBLE TARIMA	8
COLGADOR ALTURA REGULABLE	4
PODIUM	2


1_1

Pag:

Código:
Matrícula:
Versión:
Fecha:
Imagen:

7-1更新地台内画了一根线
8Z70102300

STUDIOZARA

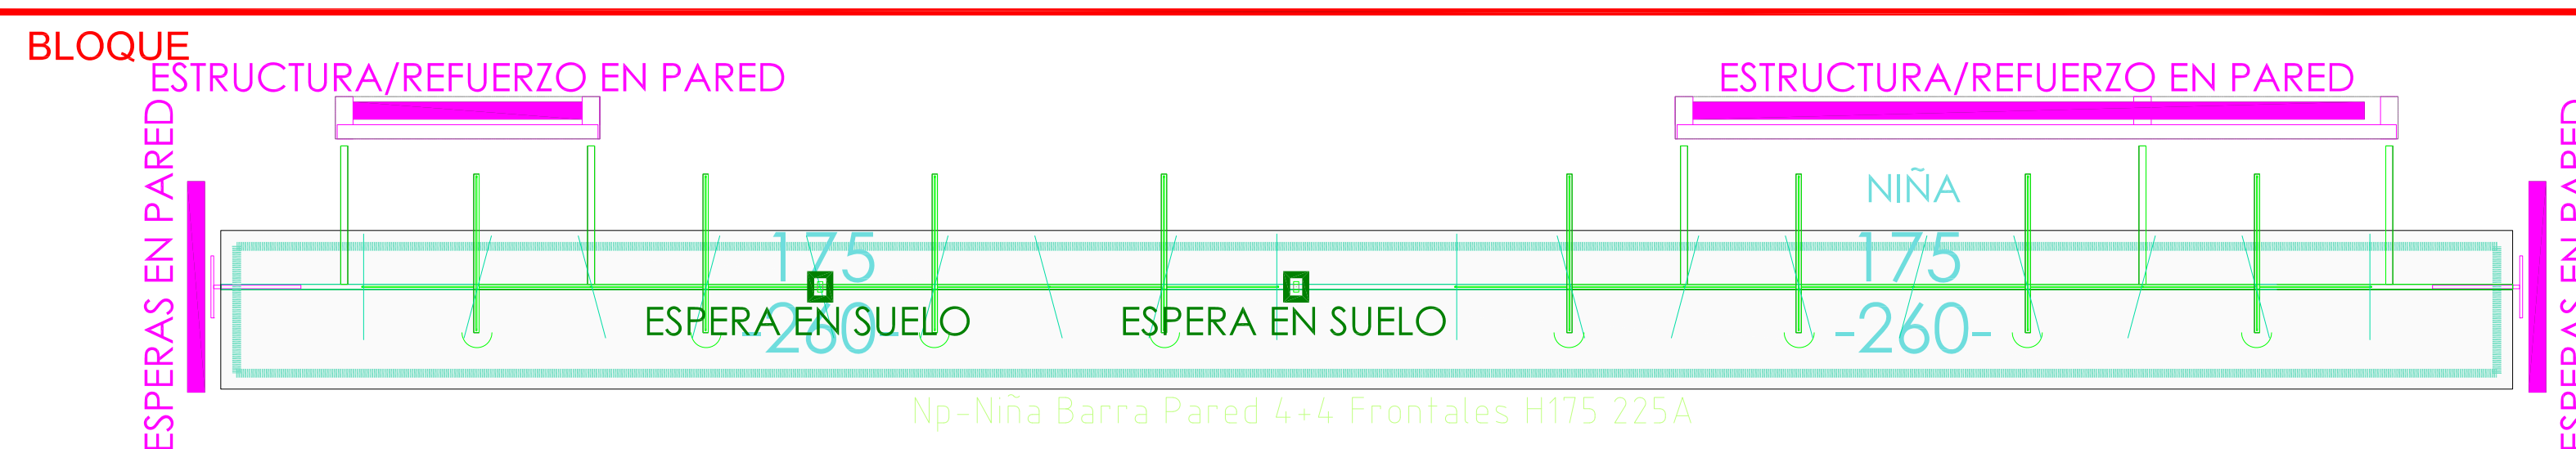

Np-Niña Barra Pared 4+4 Frontales H175 225A