
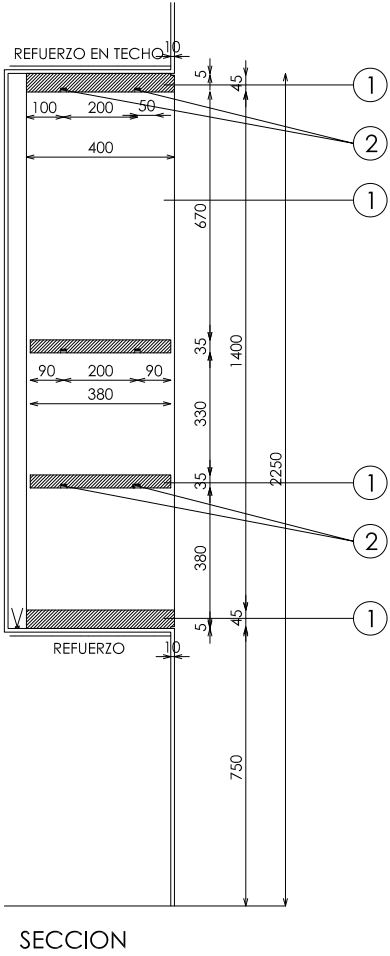
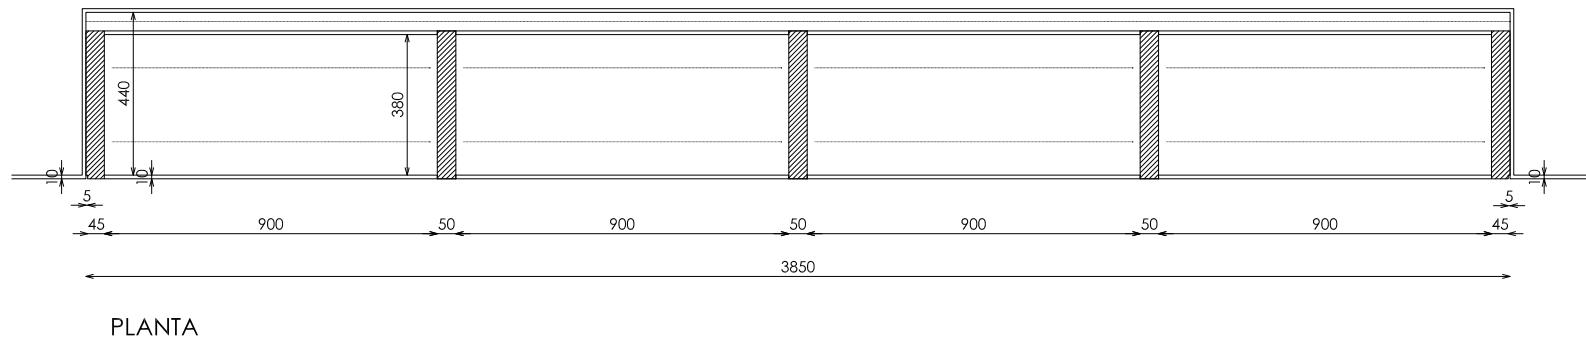


CABALLERO
PERIMETRAL


PERFUMERIA PERIMETRAL 4 MODULOS 90 3 ALTURAS EXPOSICION MADERA

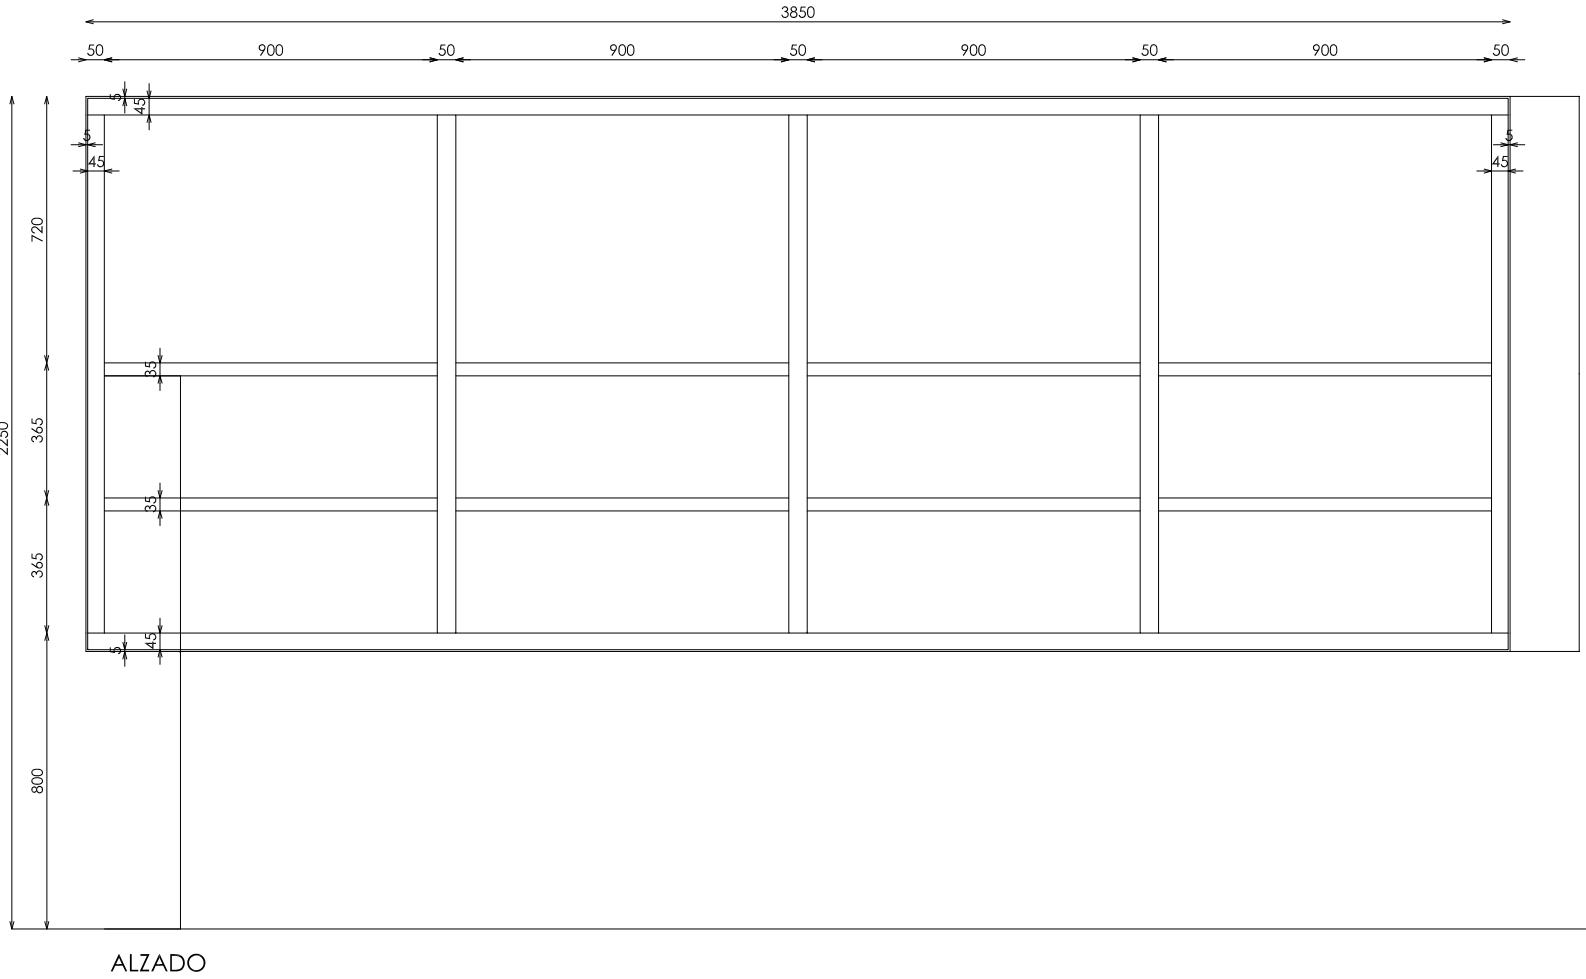


ACABADOS

- ① ROBLE RUSTICADO ENTONACION DUBAI. REF 2301
- ② ILUMINACION LED OPALUX 3100°K
- ③ ACERO INOX SATINADO ESTANDAR. REF 2202

DETALLE CAJA CUBILETE

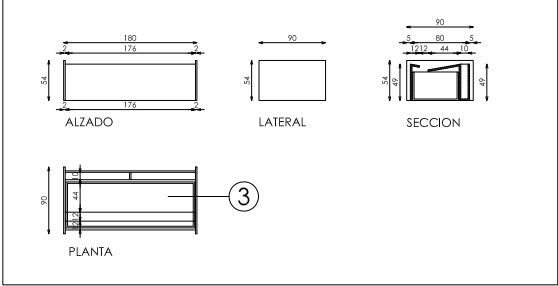

DETALLE SOPORTE CARTELERIA

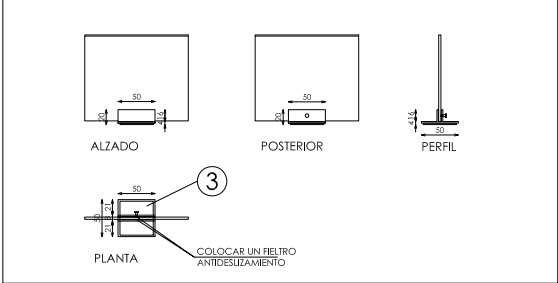

DOTACION

DESCRIPCION	Uds
CAJA CUBILETE	2
SOPORTE CARTELERIA	2