
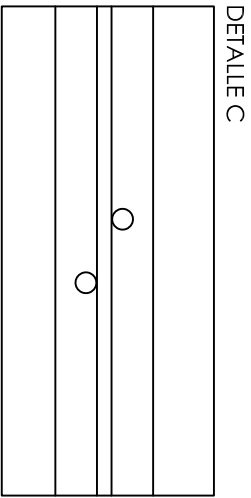
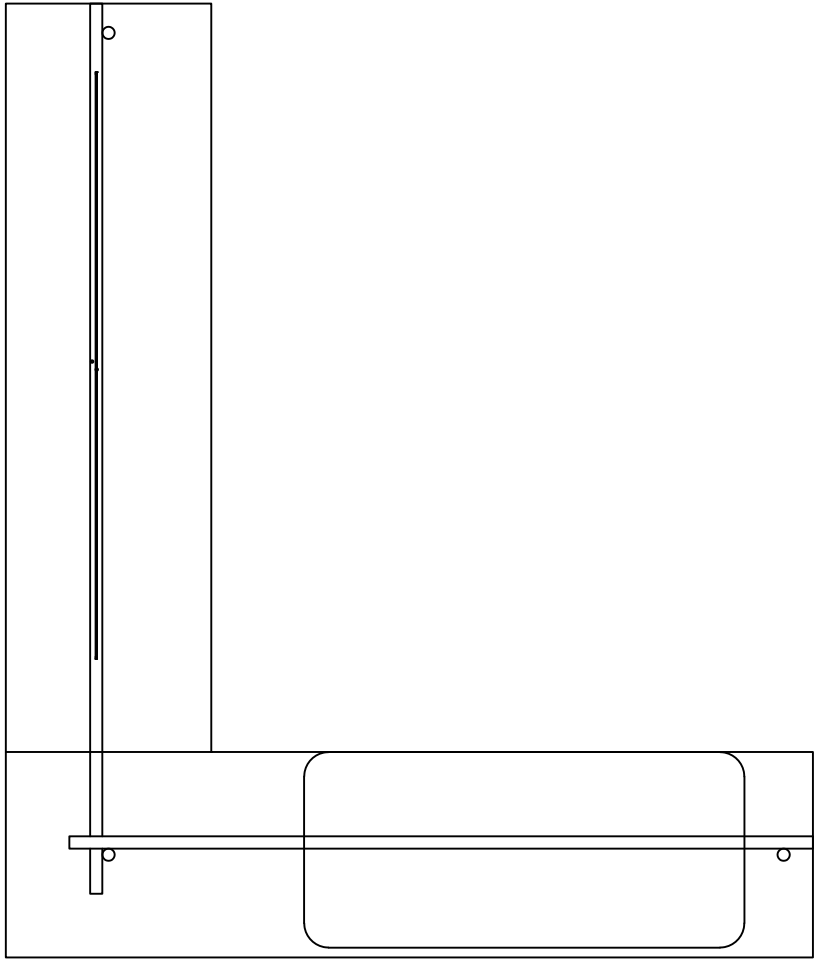


ACABADOS

① ACERO INOX SATINADO ESTÁNDAR. REF. 2202

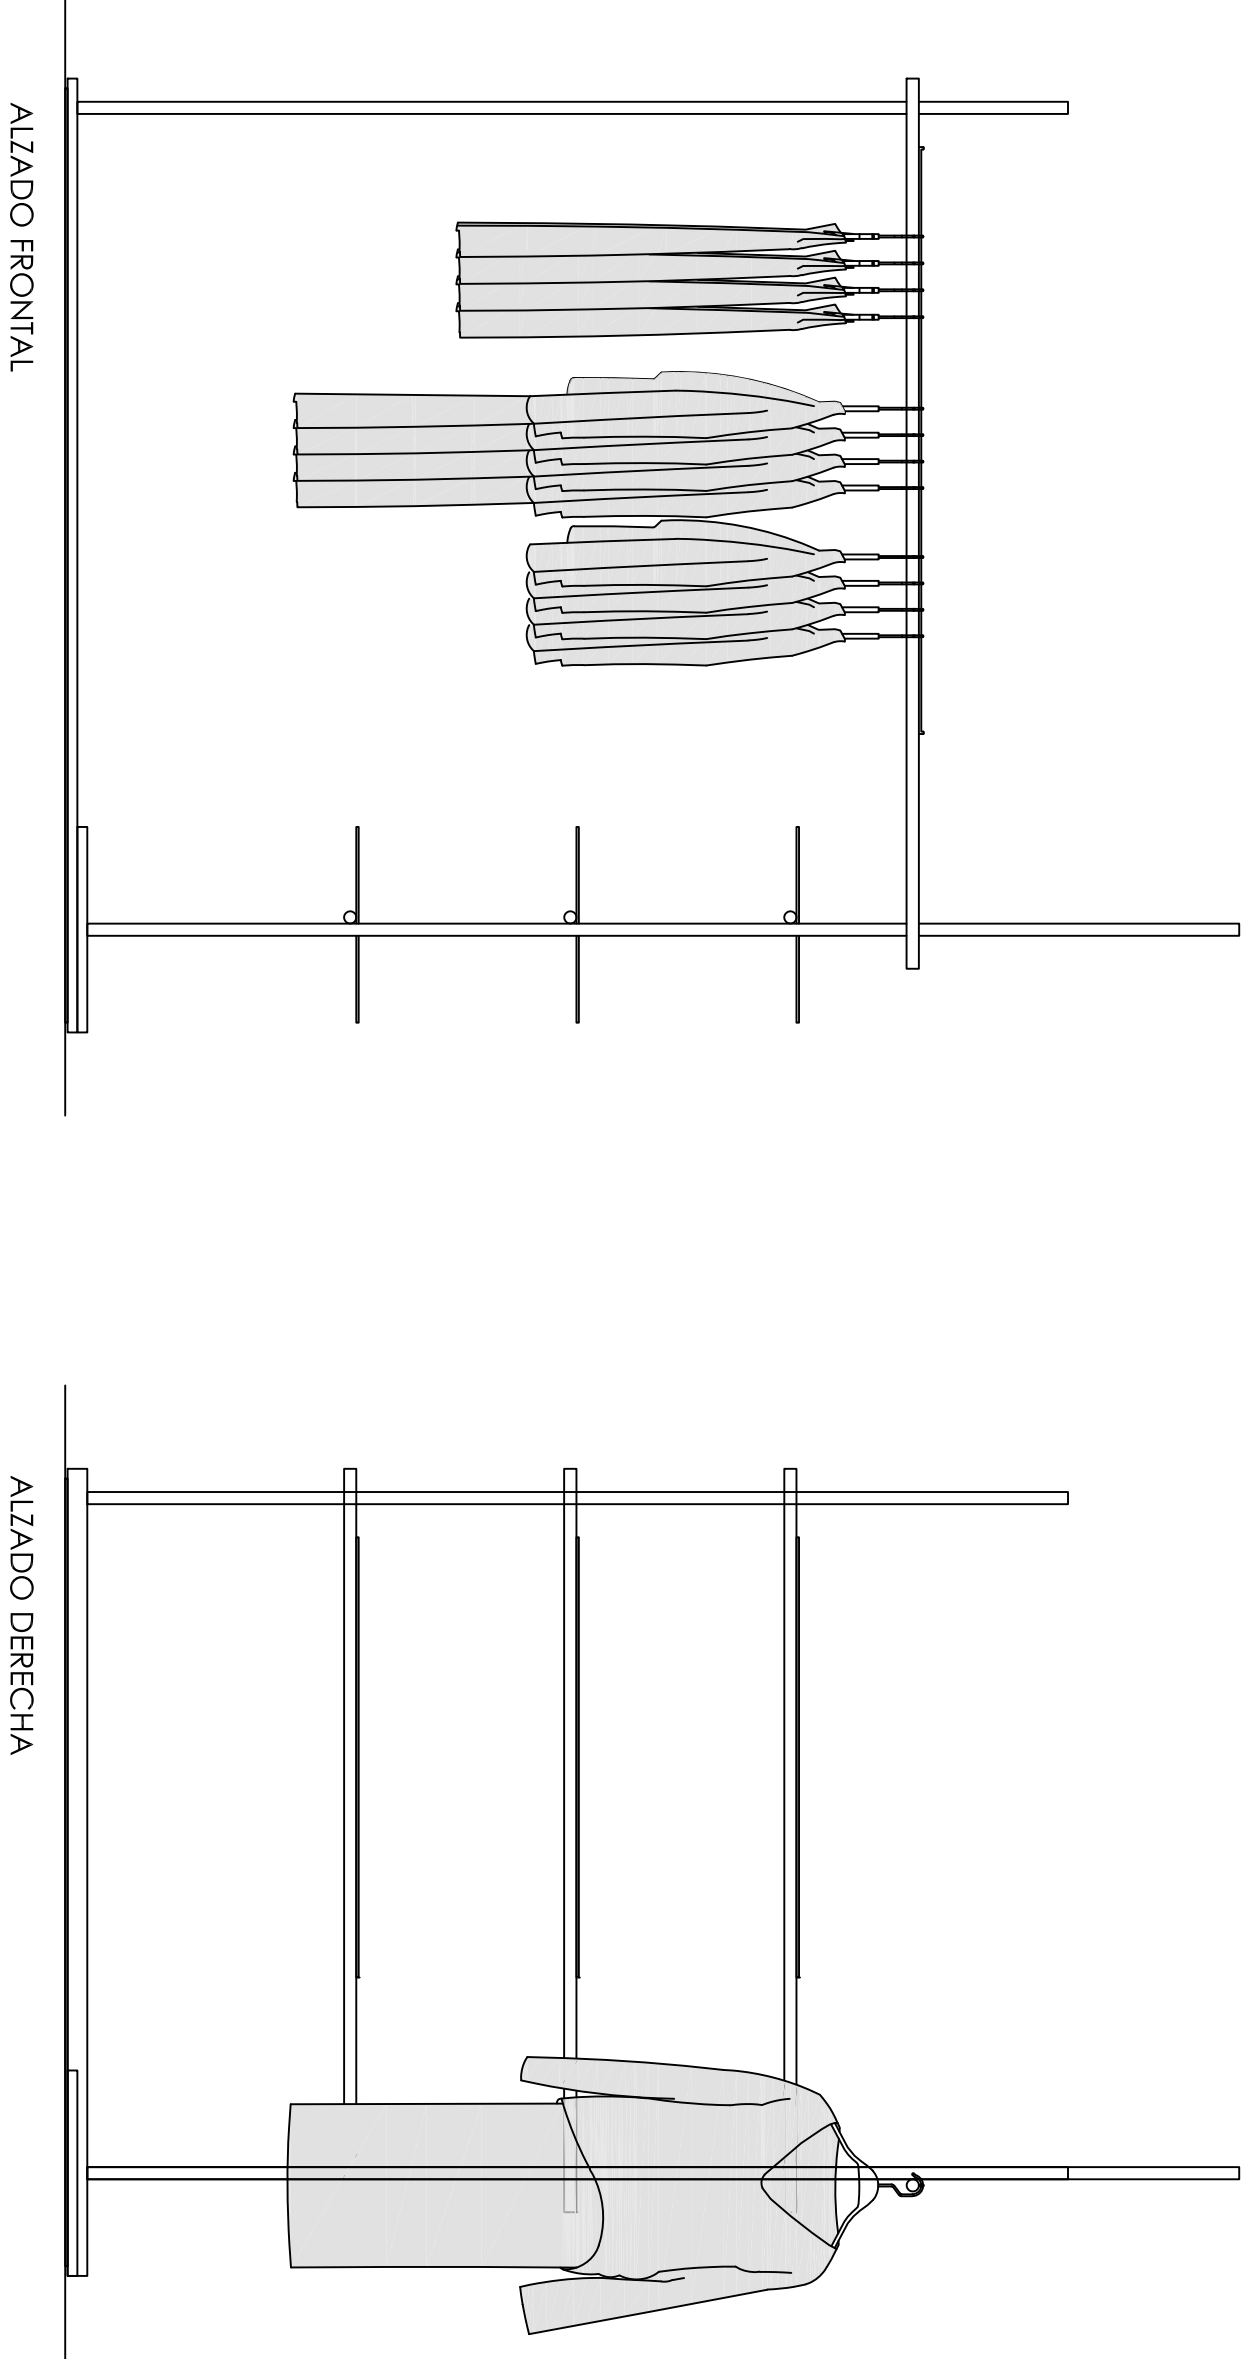

E: 1_20

PLANTA

Pag: 1_1

Código: COD
Matricula: MAT
Version: A
Fecha: Jun-24
Imogen: 221

STUDIOZARA

-120-
A
Sc-Presentación Baldas Izquierda
(VER HOJA DE CATALOGO)

610

BLOQUE