



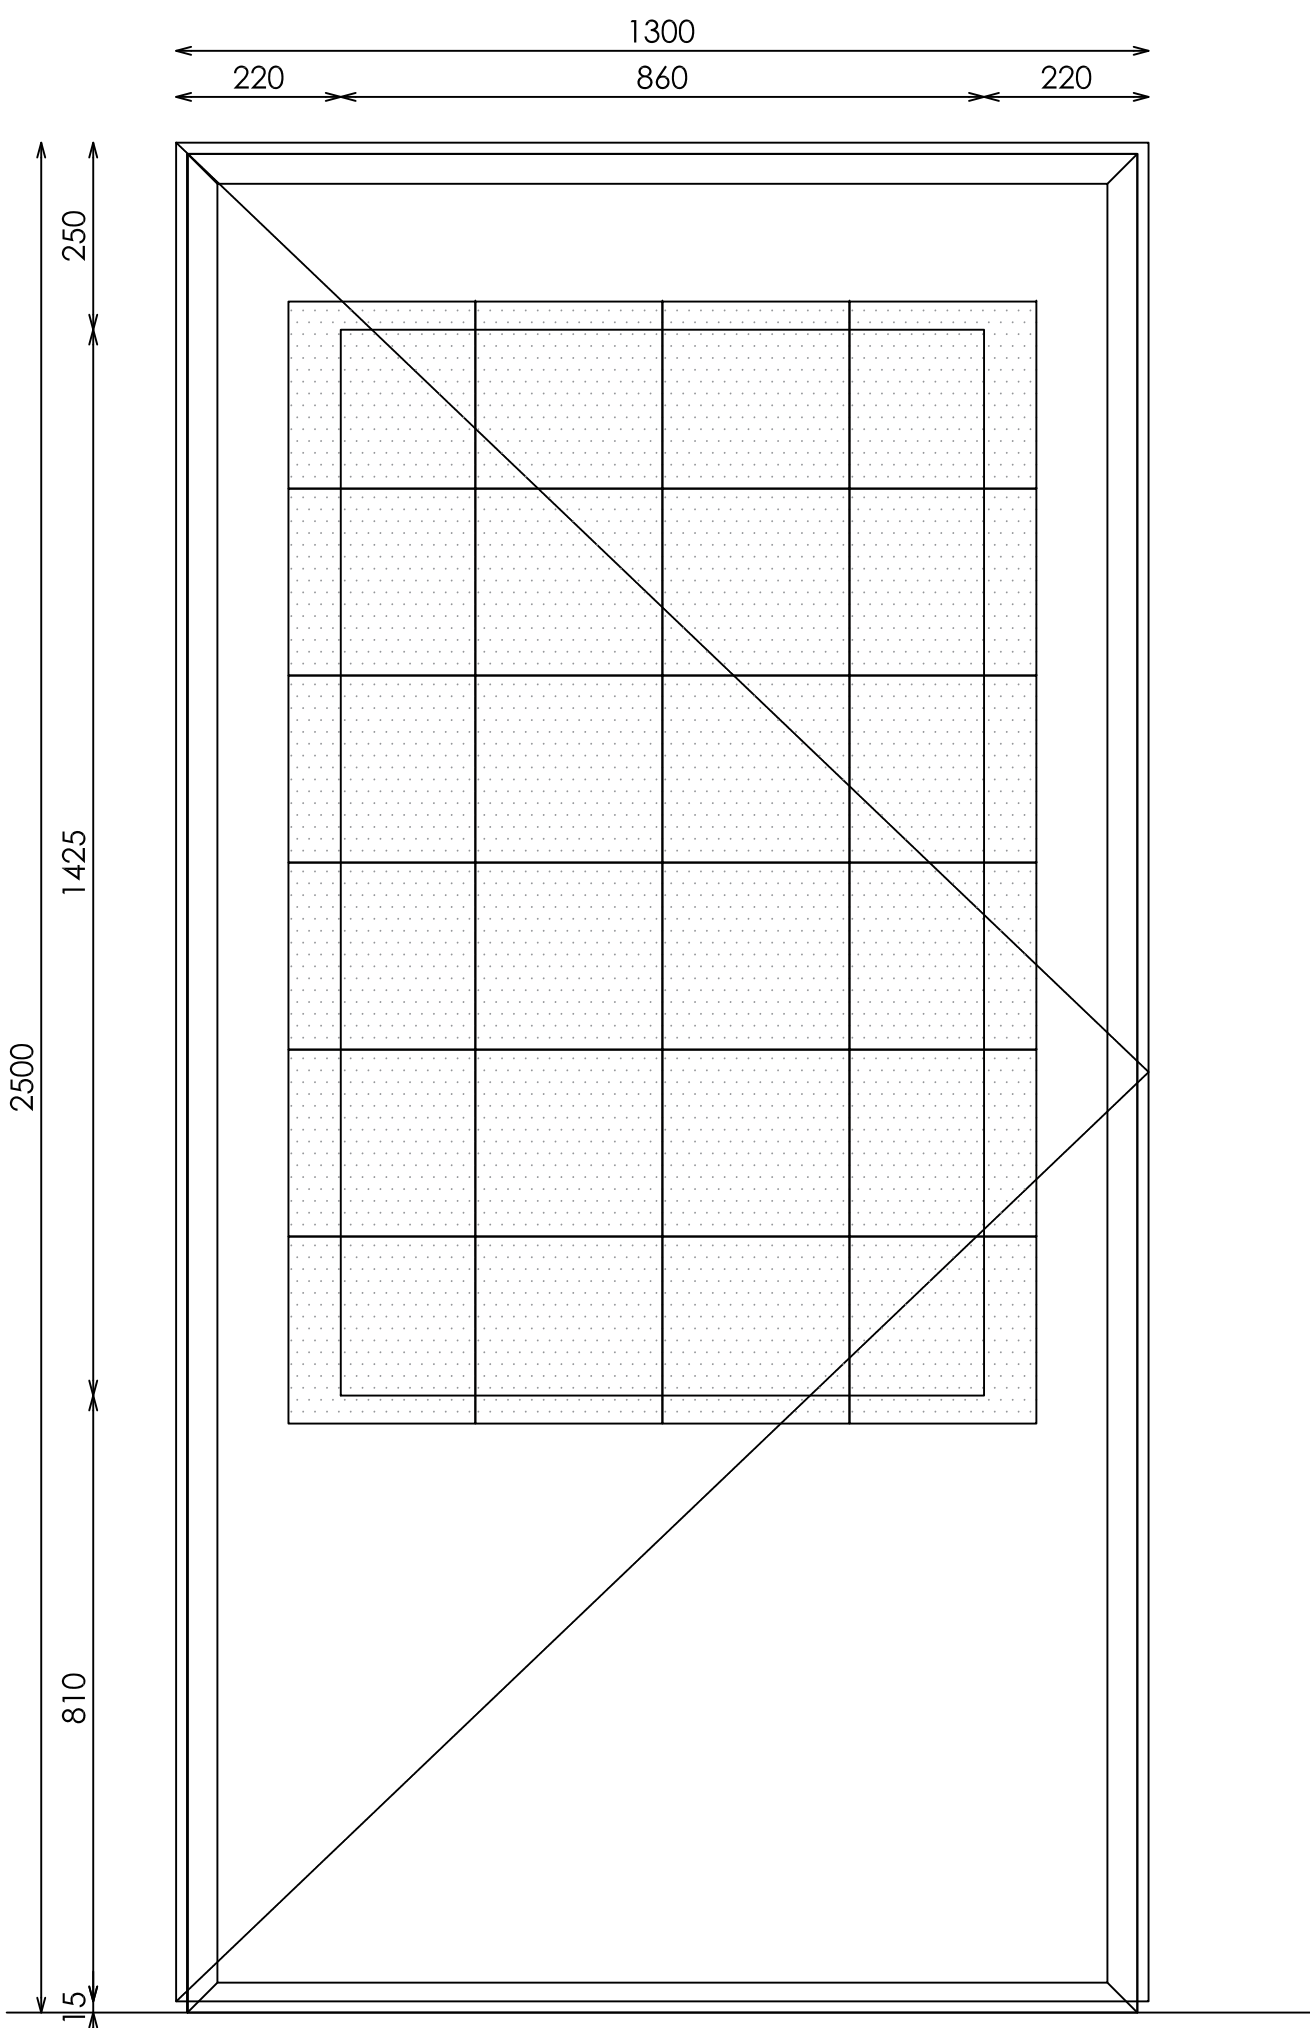

ALZADO FRONTAL

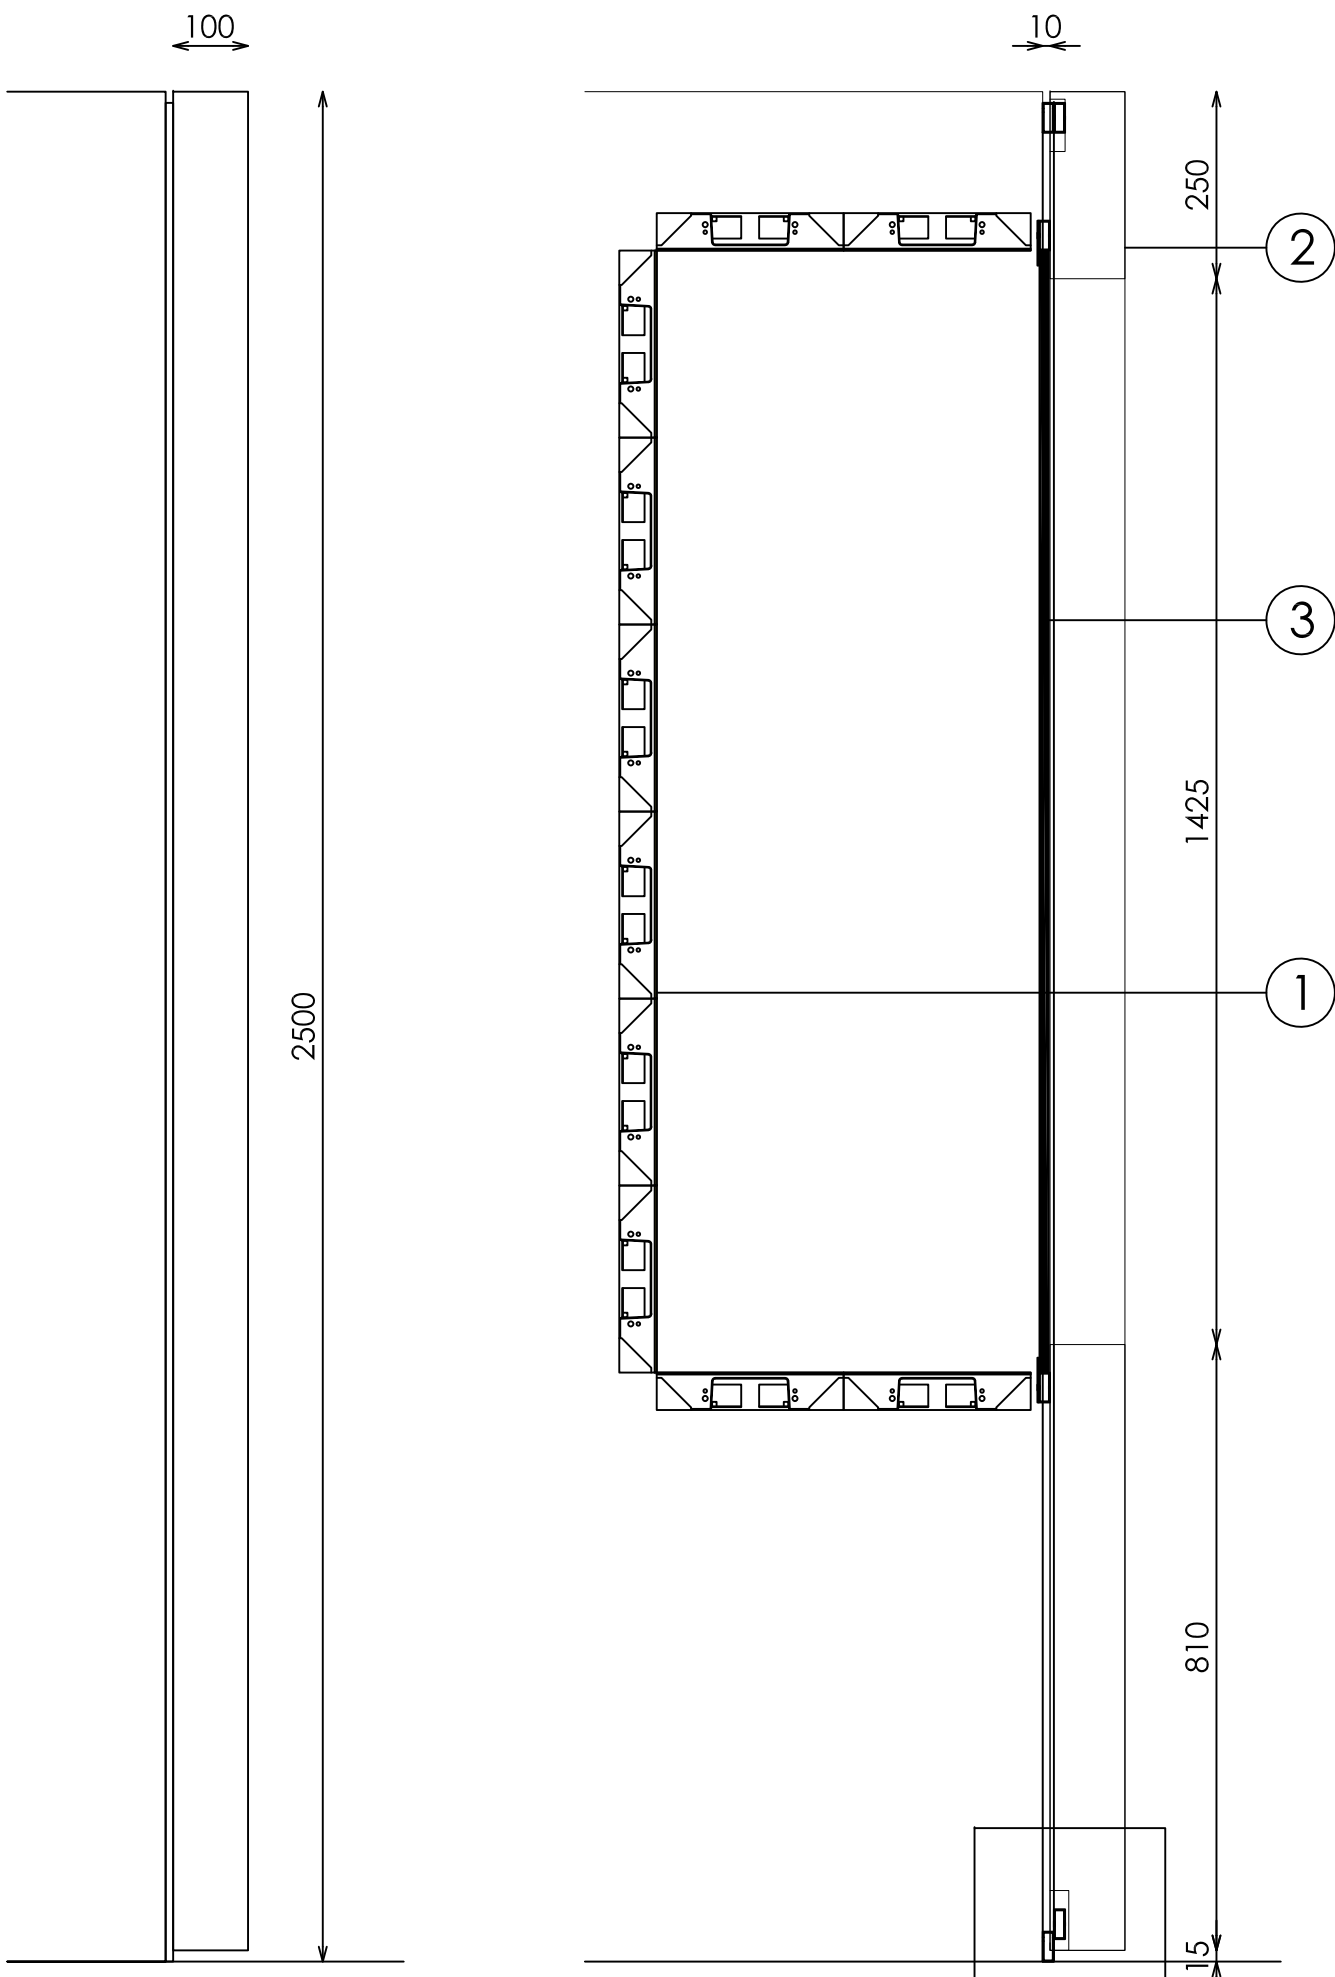


PERFIL


SECCIÓN

DET C

- ACABADOS
- ① PANTALLA
 - ② ACABADO PARED
 - ③ VIDRIO ANTIRREFLECTANTE

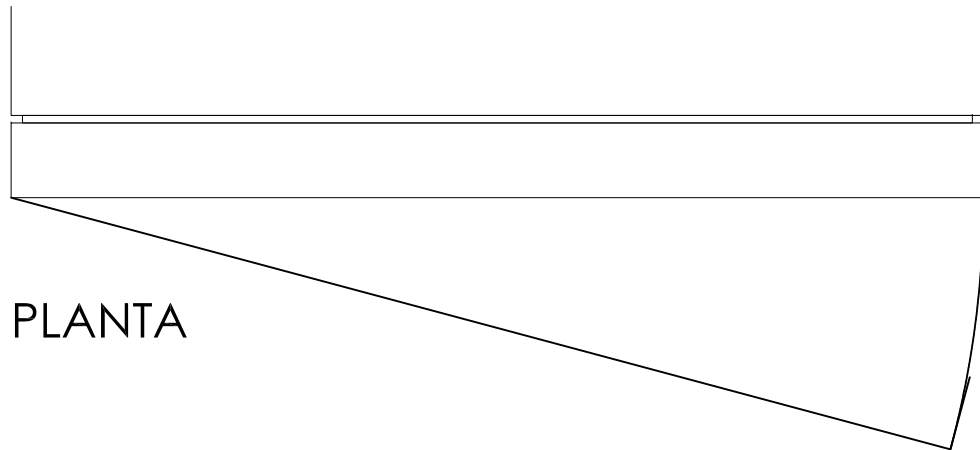


PLANTA

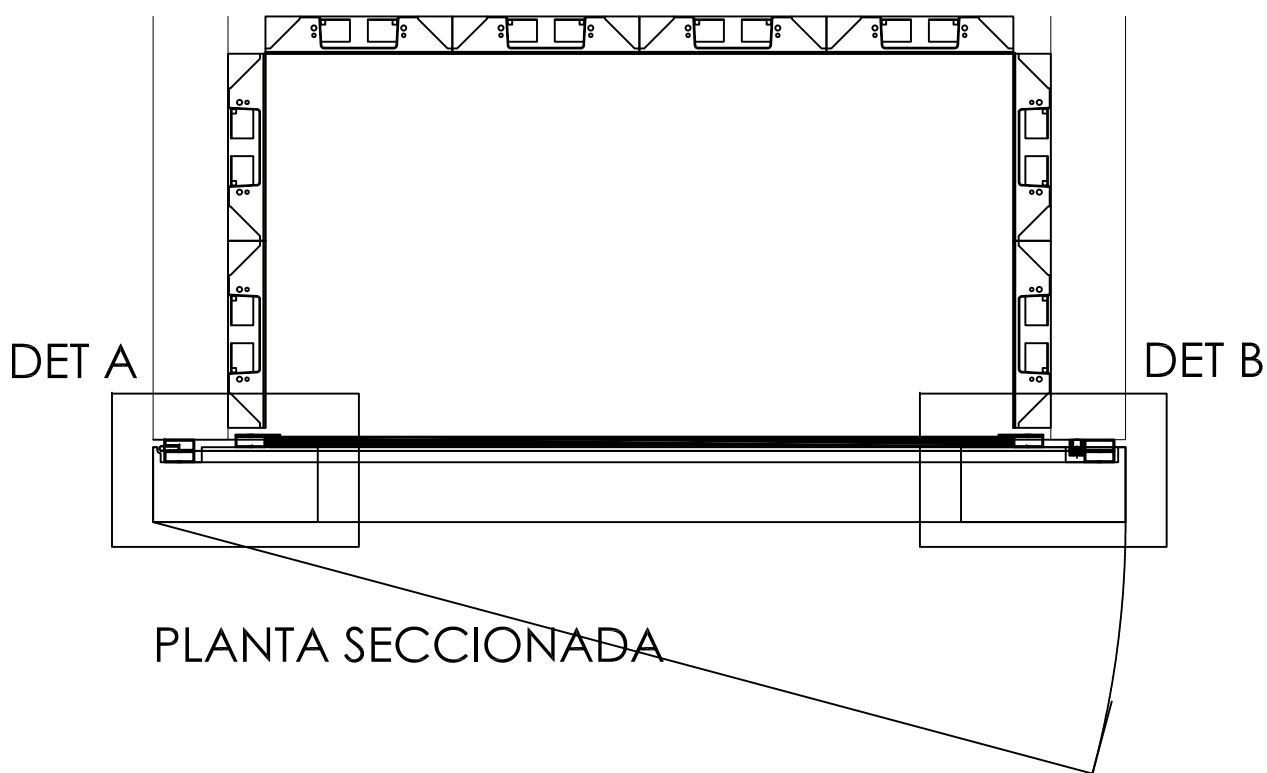


PLANTA SECCIONADA

DETALLE A

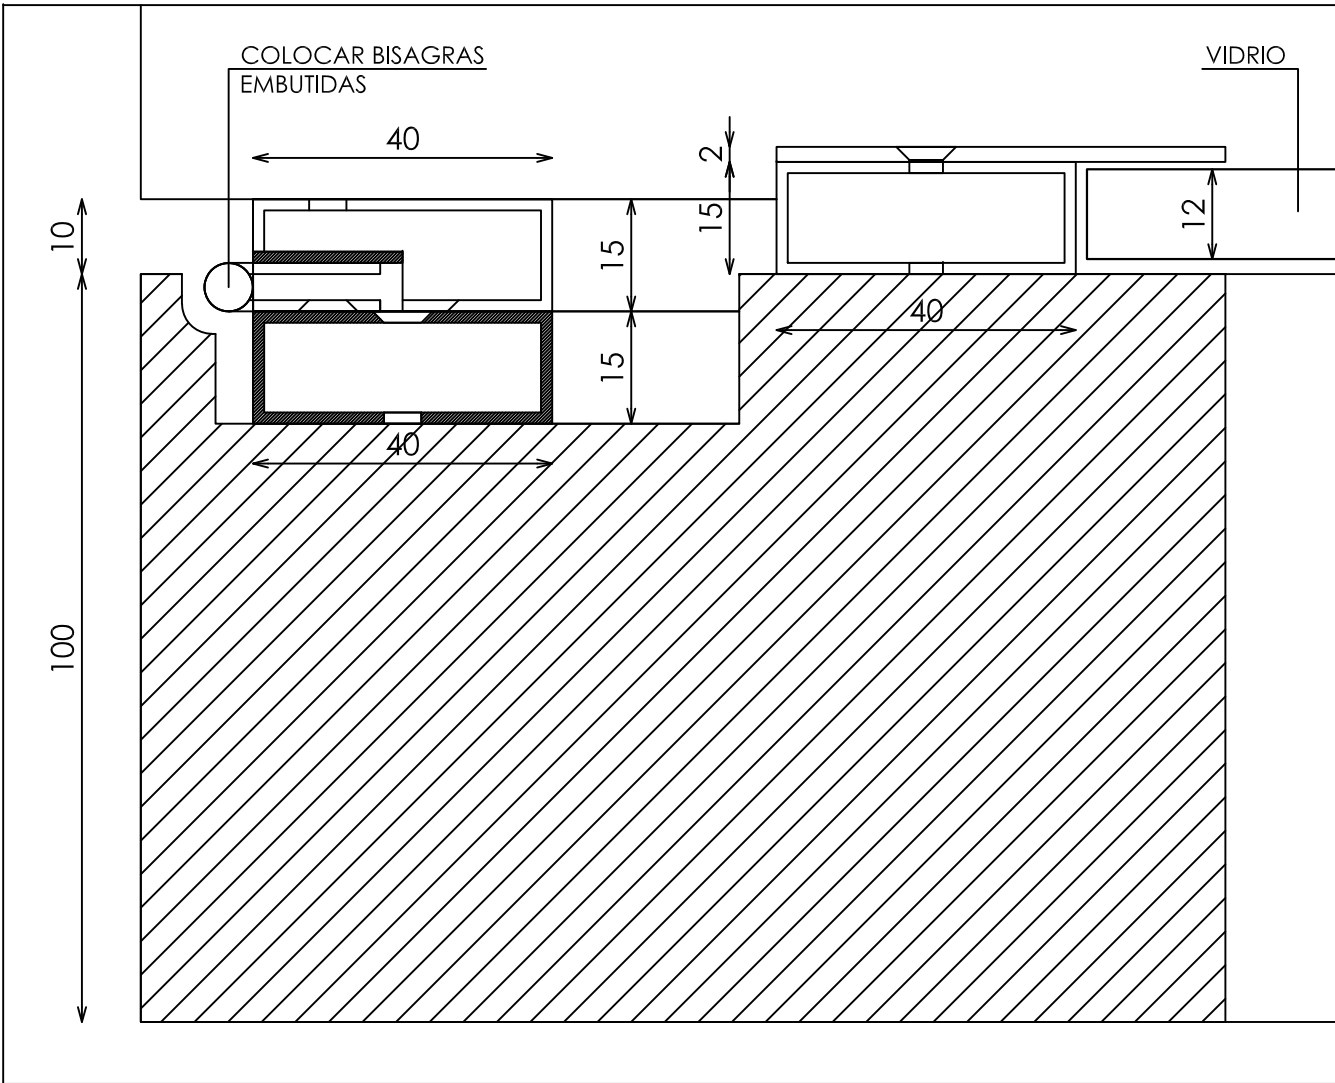

DETALLE B

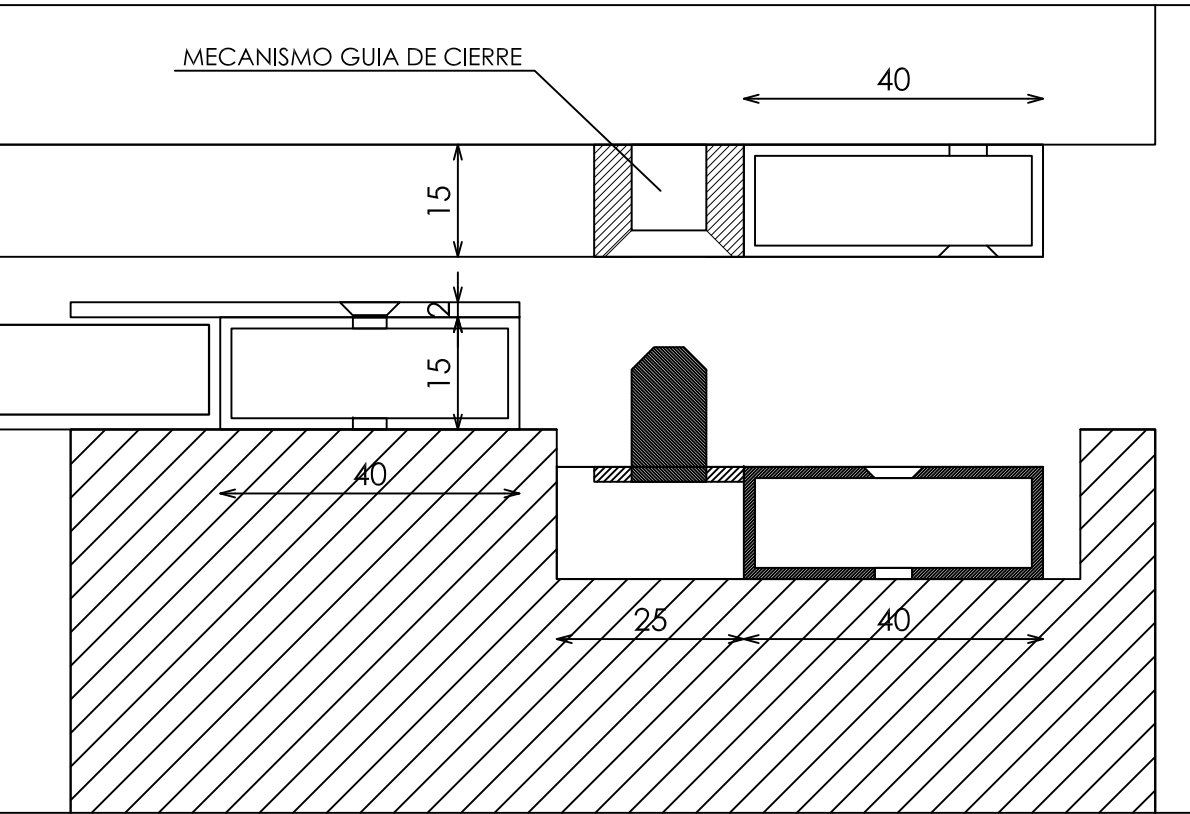

DETALLE C

