



ACABADOS

- 1 KRION CRYSTAL GREY 8906 ARENADO FINO
- 2 ILUMINACION LED OPALUX 3100°K
- 3 DM ACABADO LACADO CRYSTAL GREY

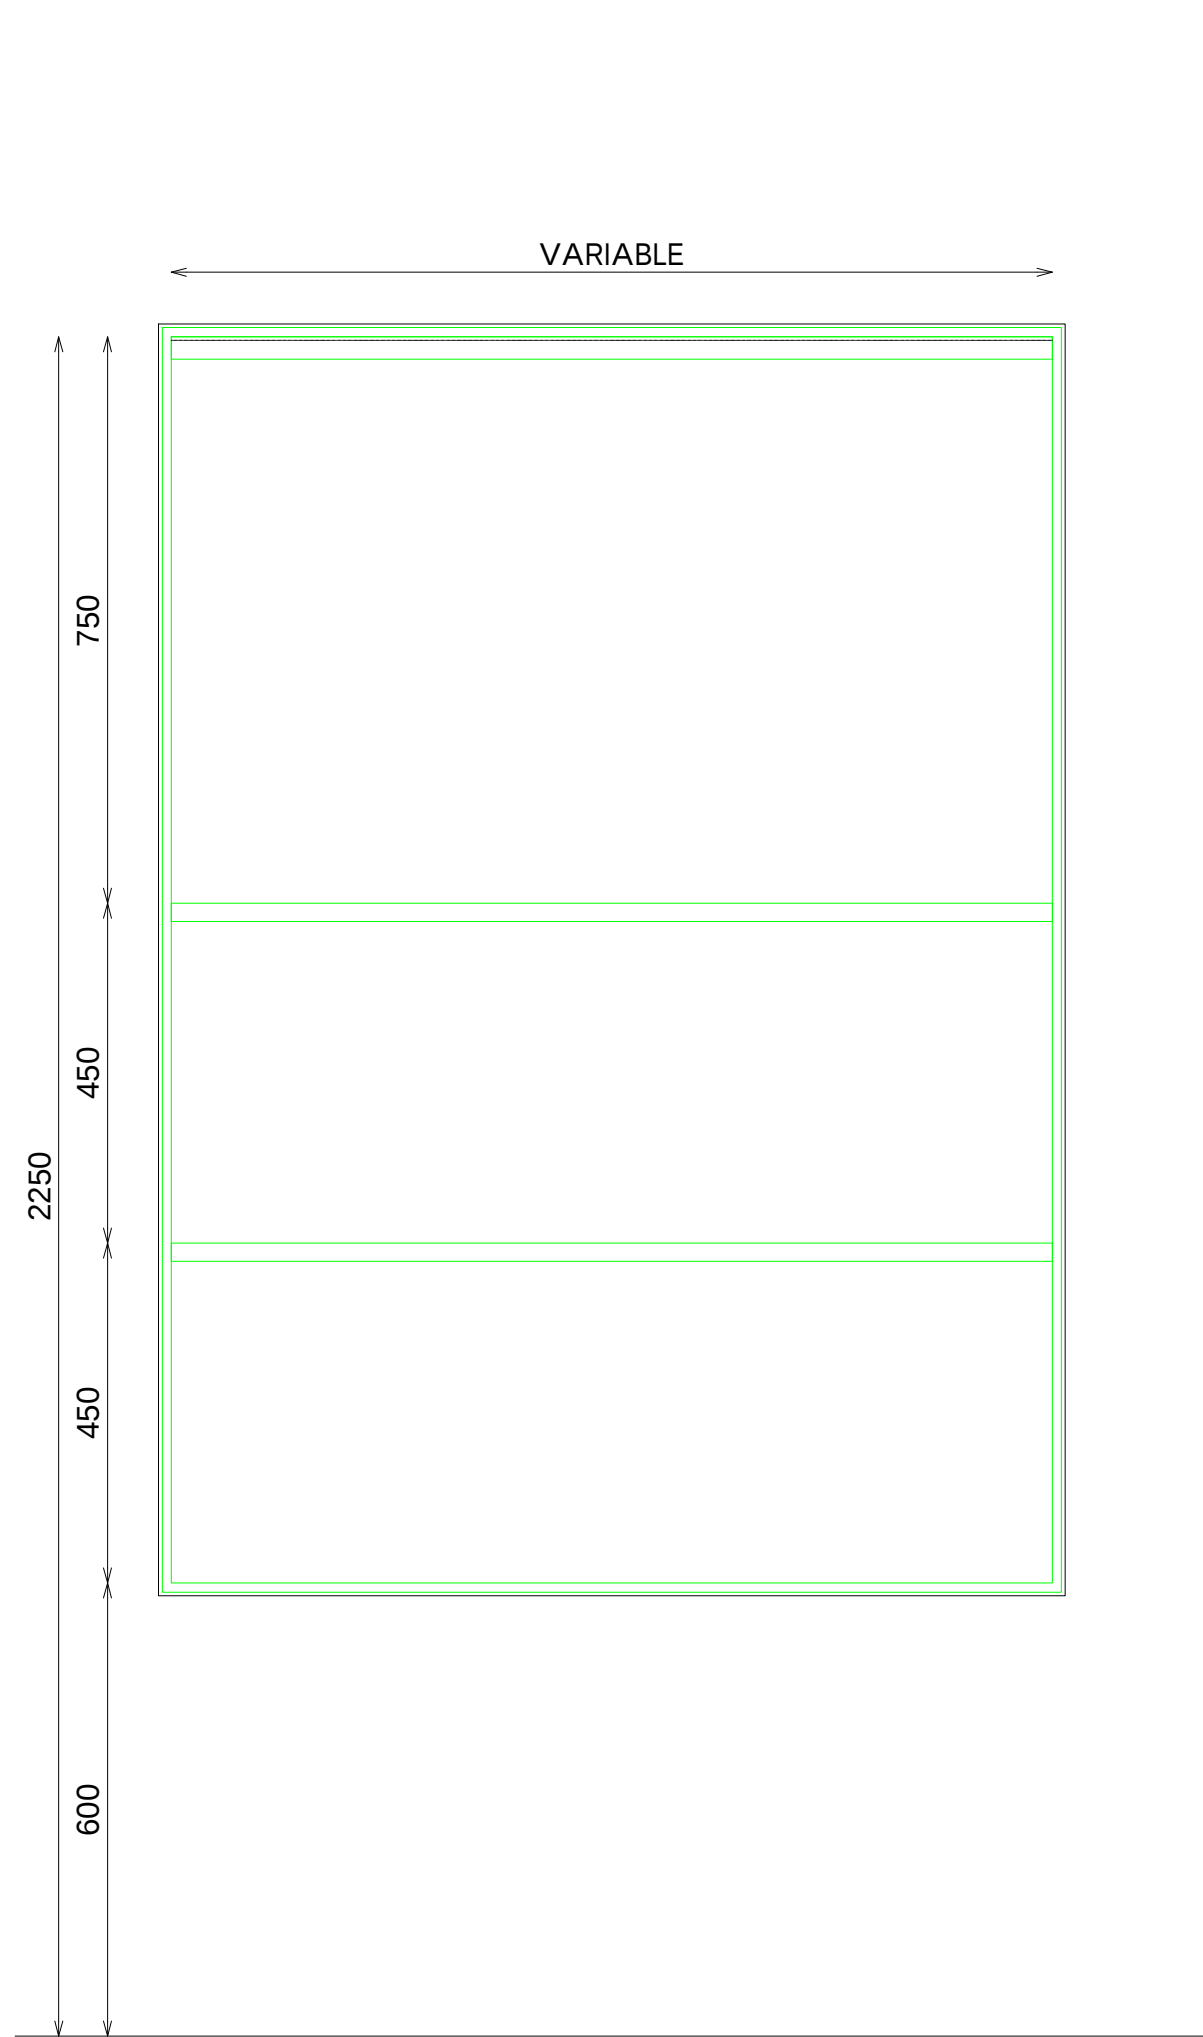


ALZADO


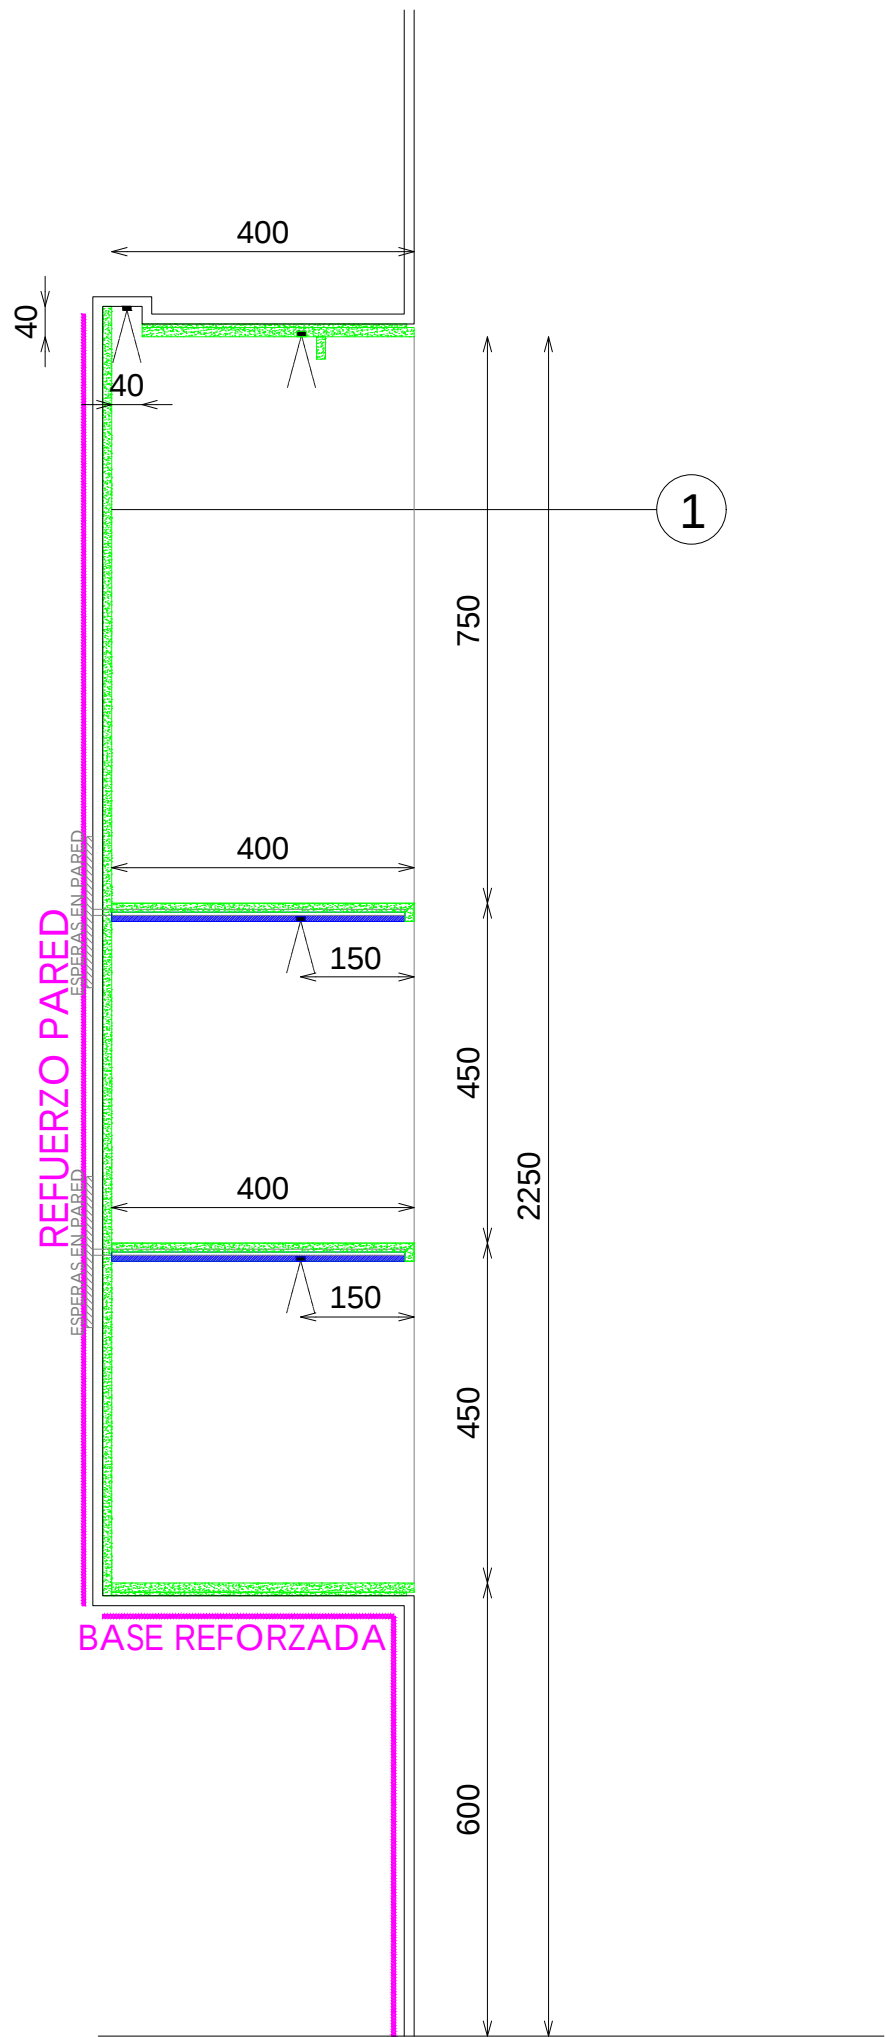


SECCION

DETALLE ILUMINACION HORNACINA

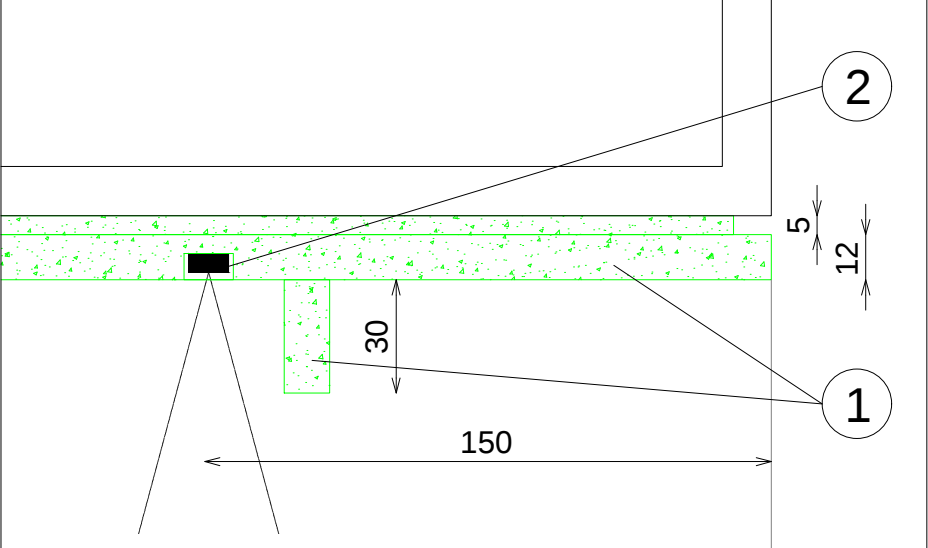

DETALLE BALDAS

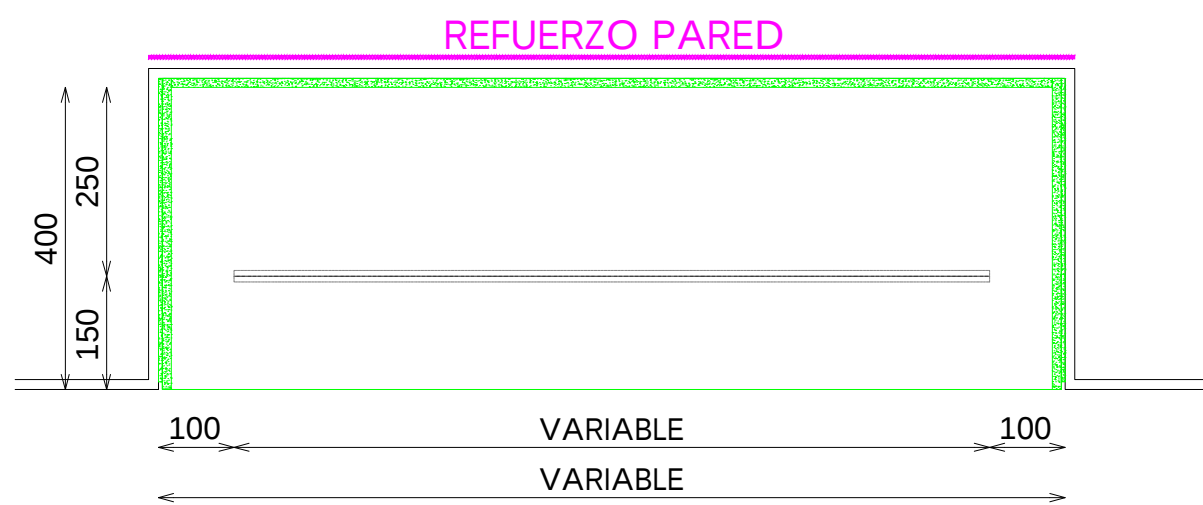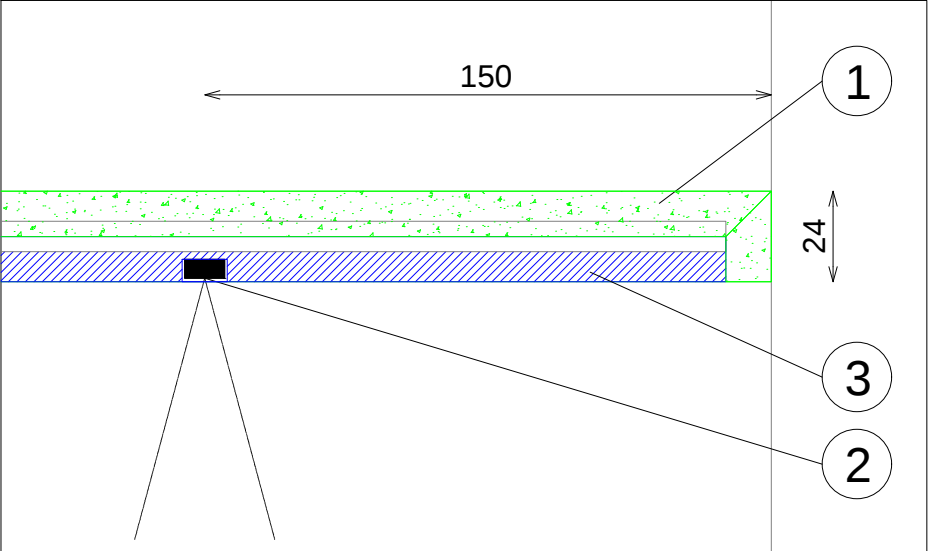

PLANTA