


ACABADOS

- ① ROBLE NATURAL PICAVIA REF. 2201
- ② ILUMINACION LED OPALUX 3100°K




ALZADO FRONTAL

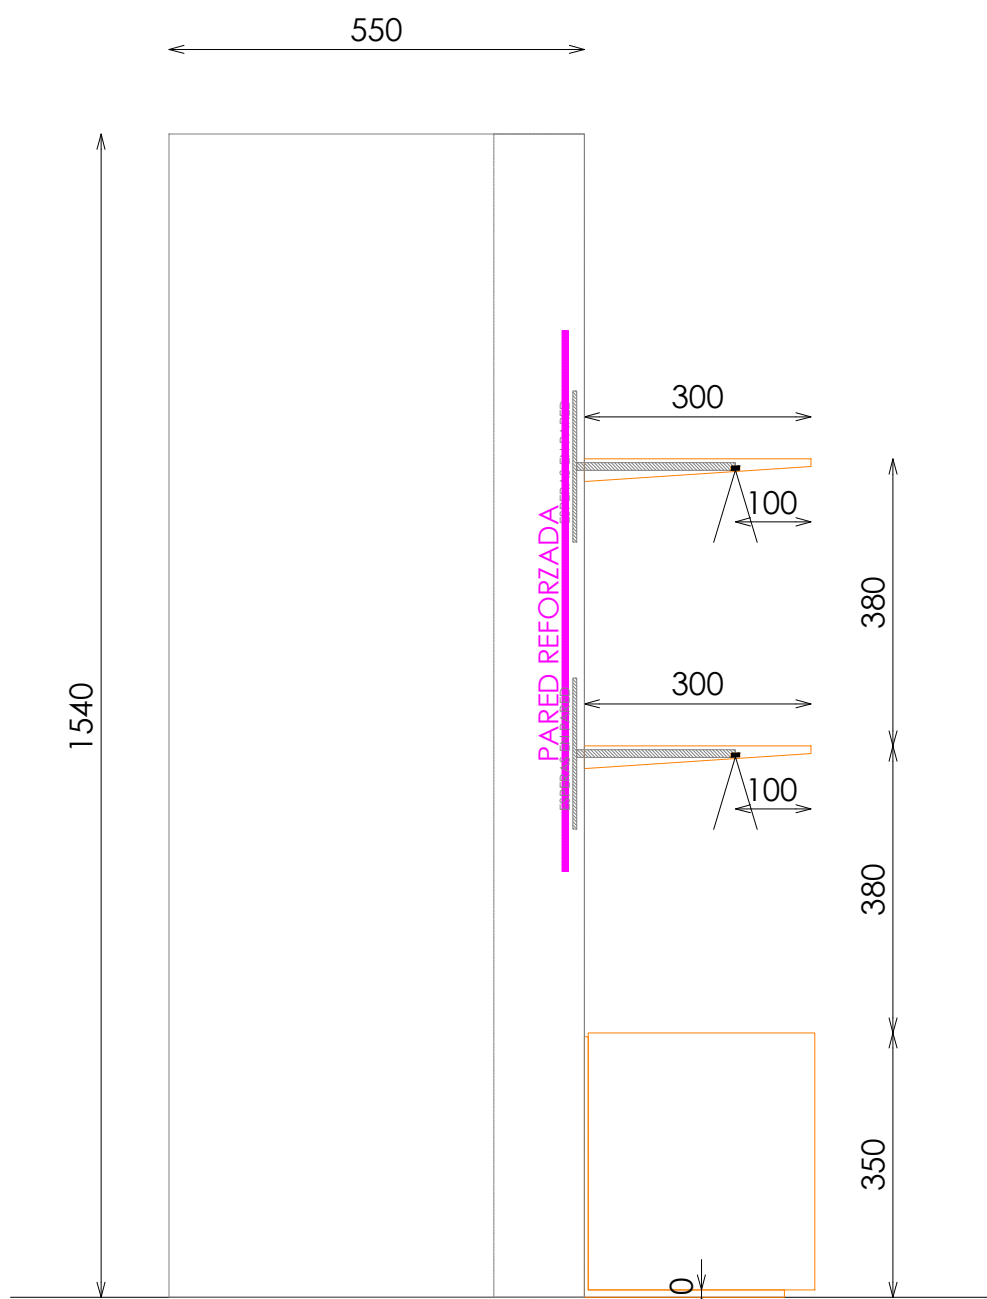


SECCIÓN

BANDEJA 350x220xH60

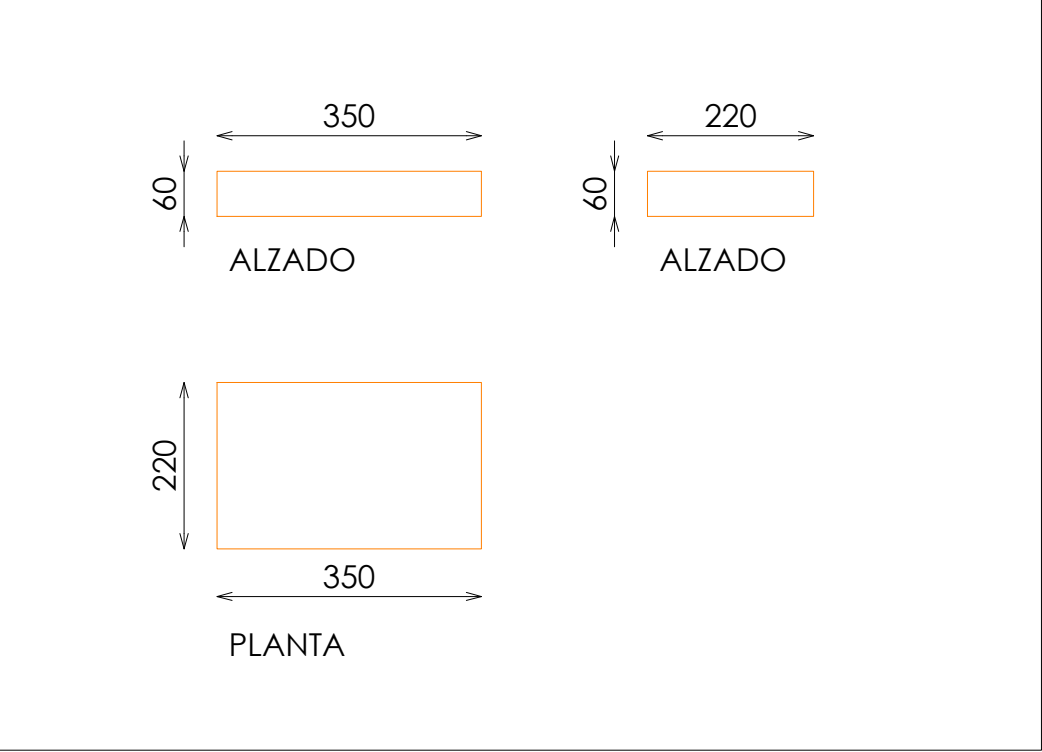


BANDEJA 350x220xH30

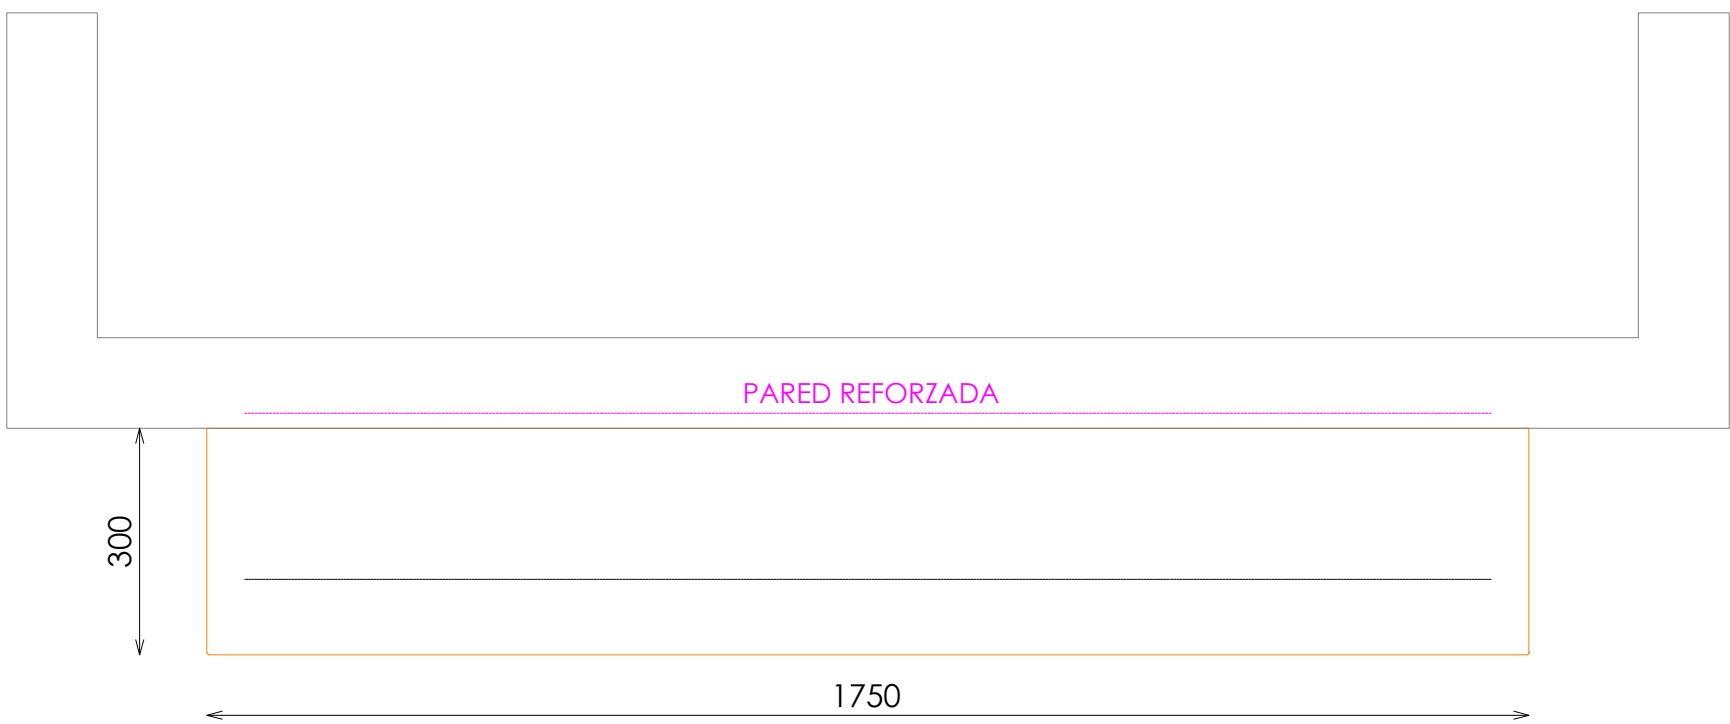

PLANTA

DETALLE BALDAS

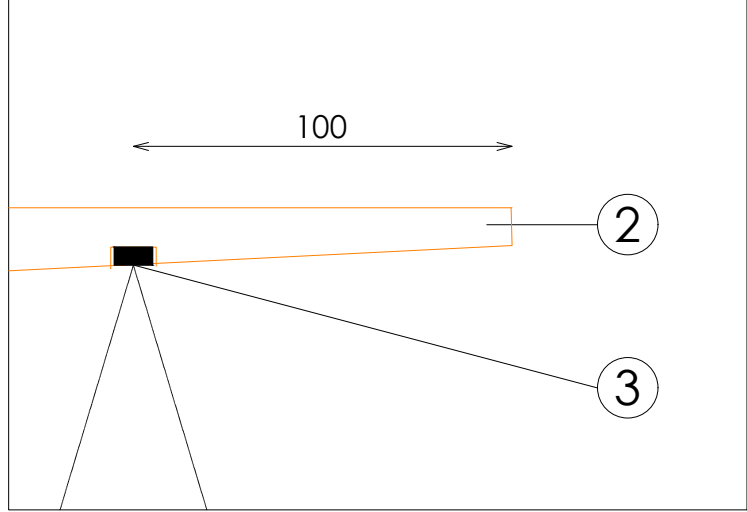

DOTACION

| DESCRIPCION         | Uds |
|---------------------|-----|
| BANDEJA 350x220xH60 | 3   |
| BANDEJA 350x220xH30 | 3   |