



NIÑO

PERIMETRAL

KIDS BARRA RECTA 3 FRONTALES H145 EXTERIOR BIOMBO RECTO NEGRO_MADERA

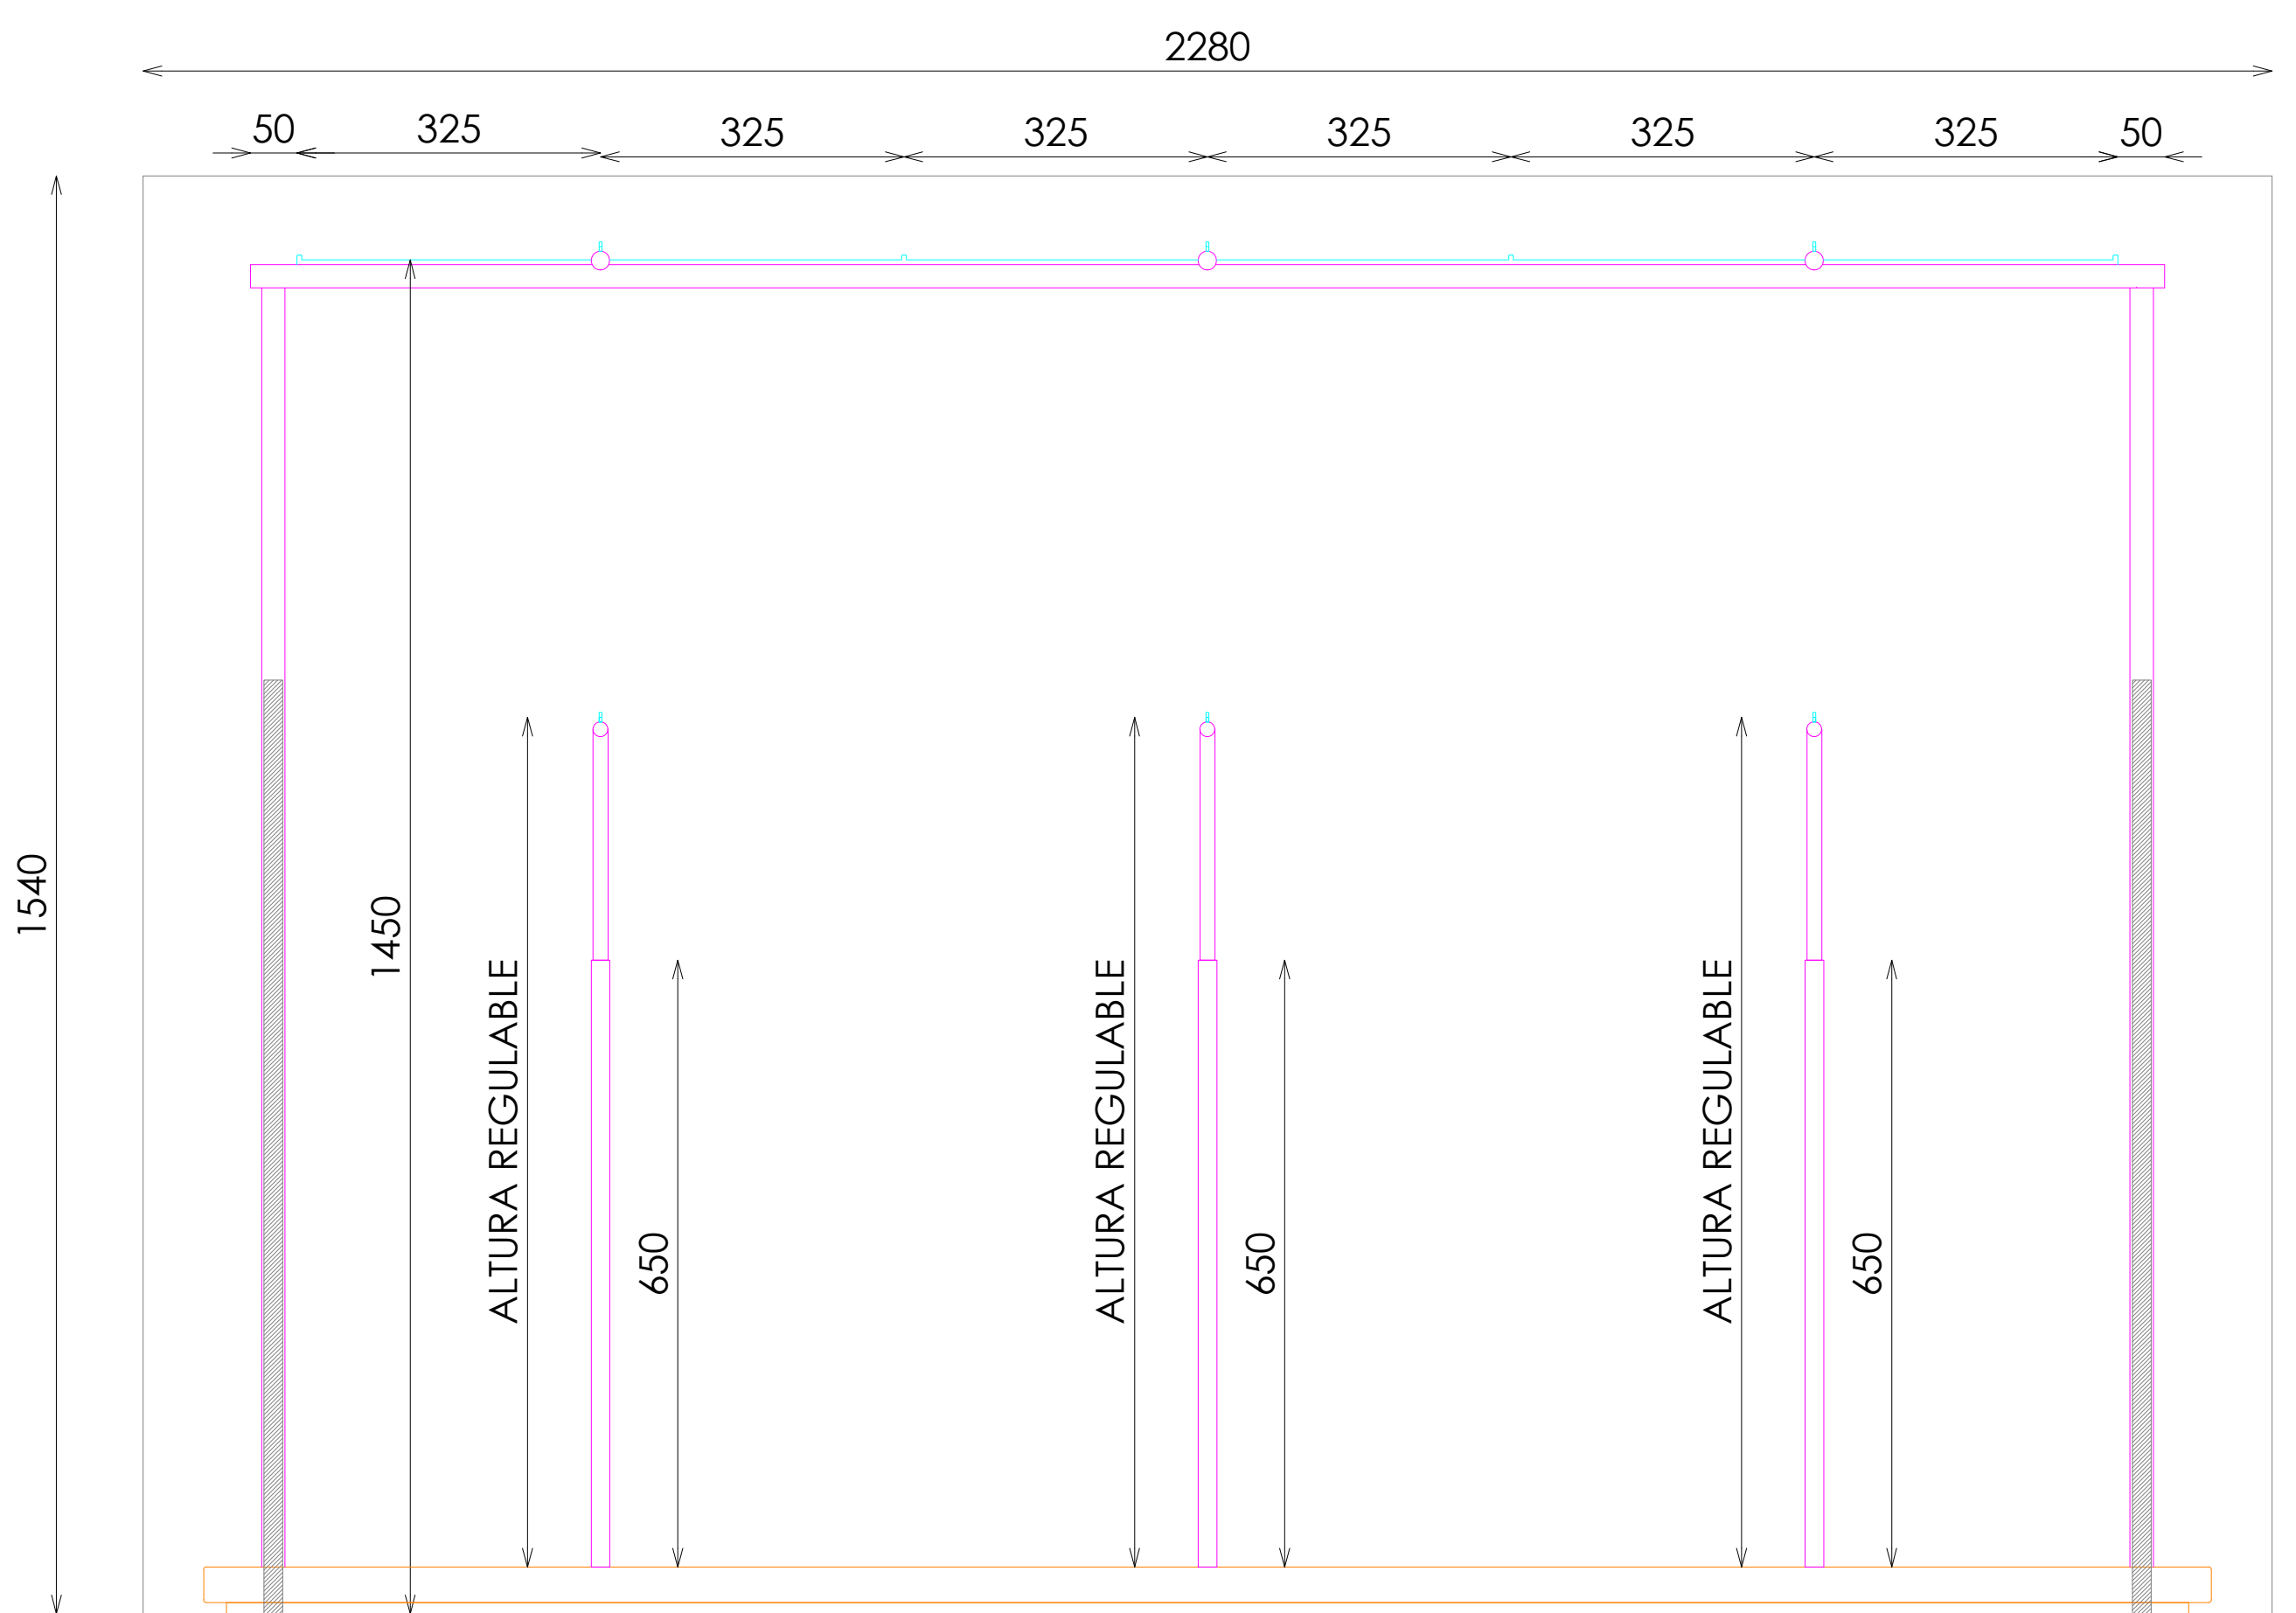


ALZADO FRONTAL

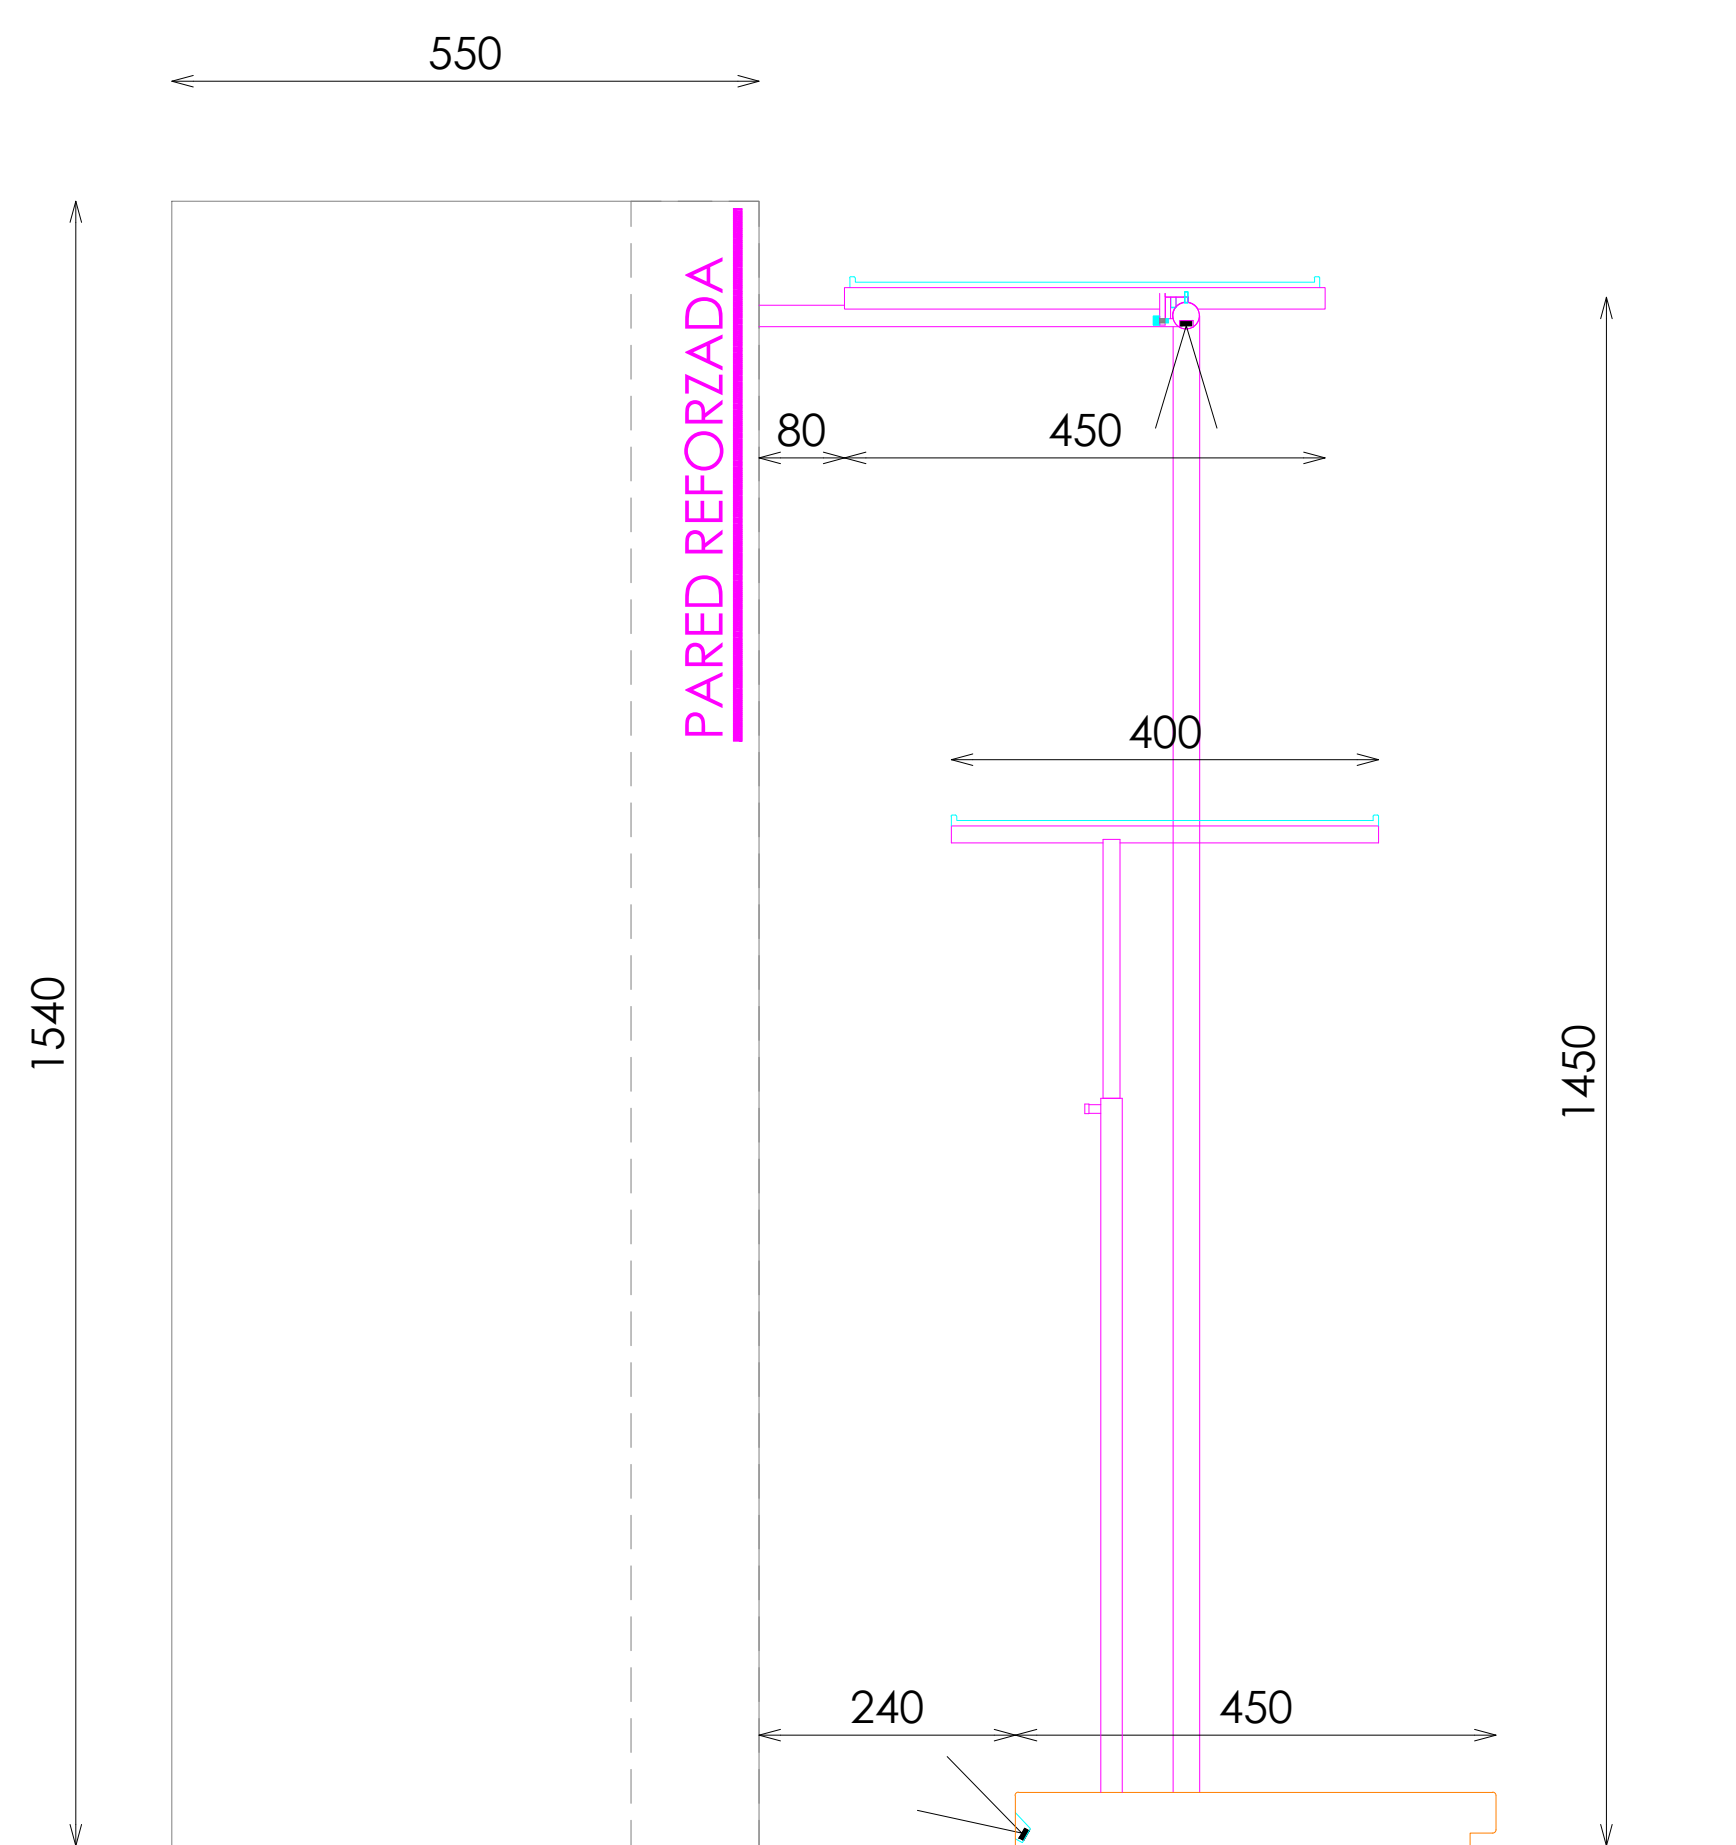


SECCIÓN



REFUERZO EN PARED

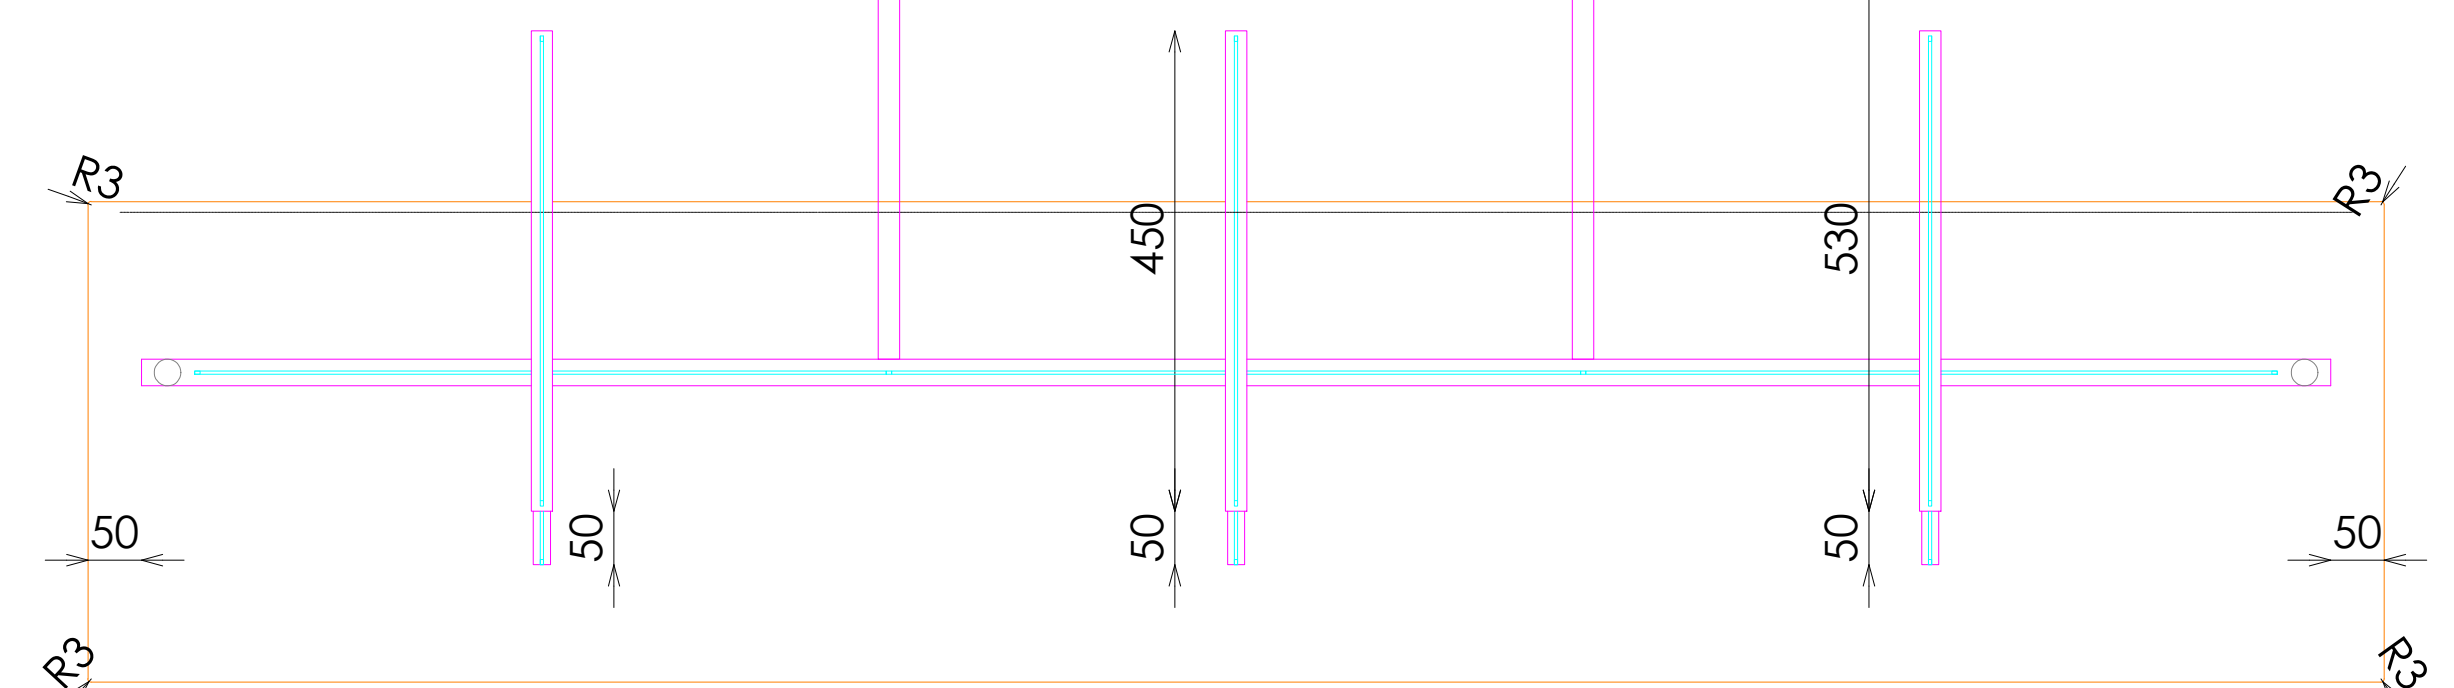


PLANTA

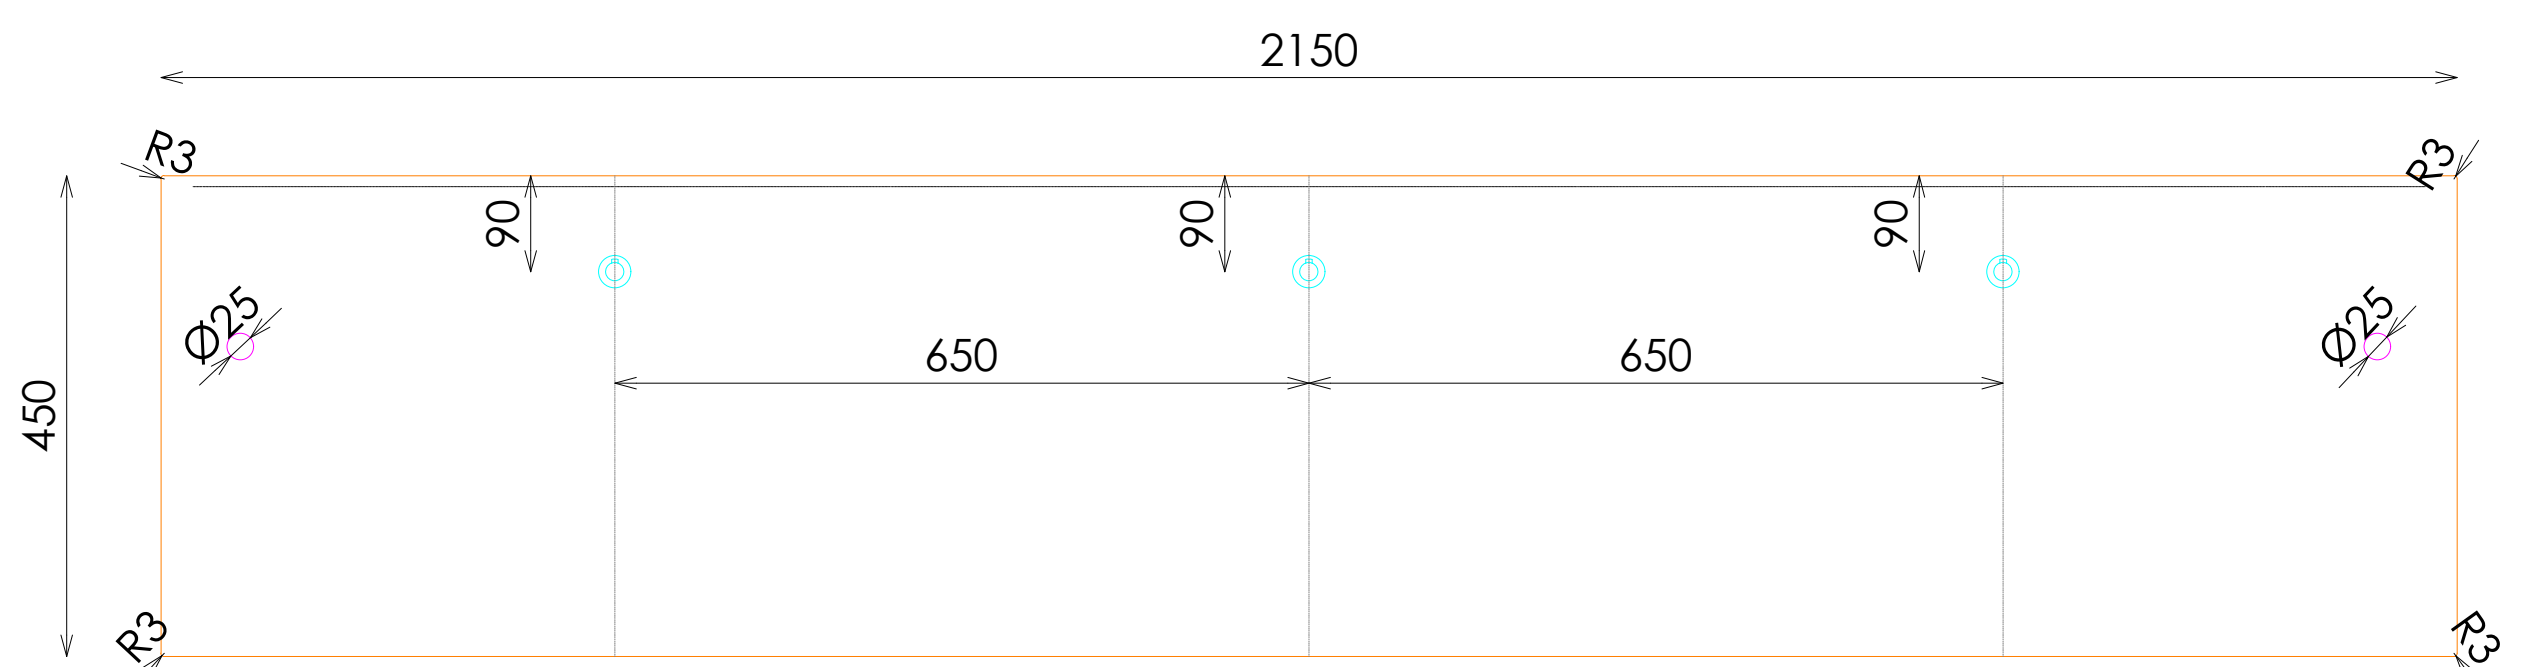


PLANTA TARIMA


DETALLE BARRA+ILUMINACION

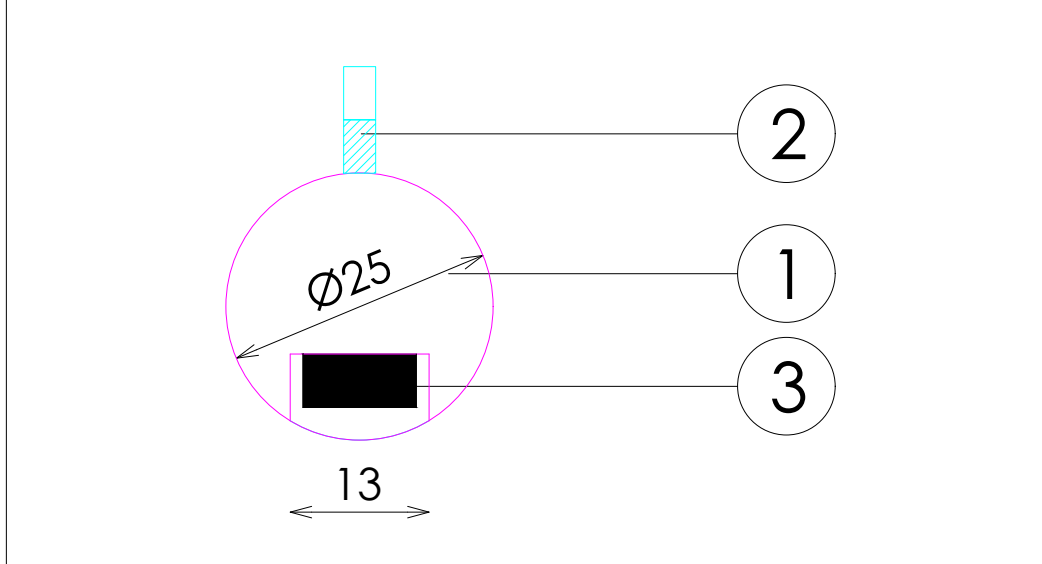


TAPON EXTRAIBLE TARIMA

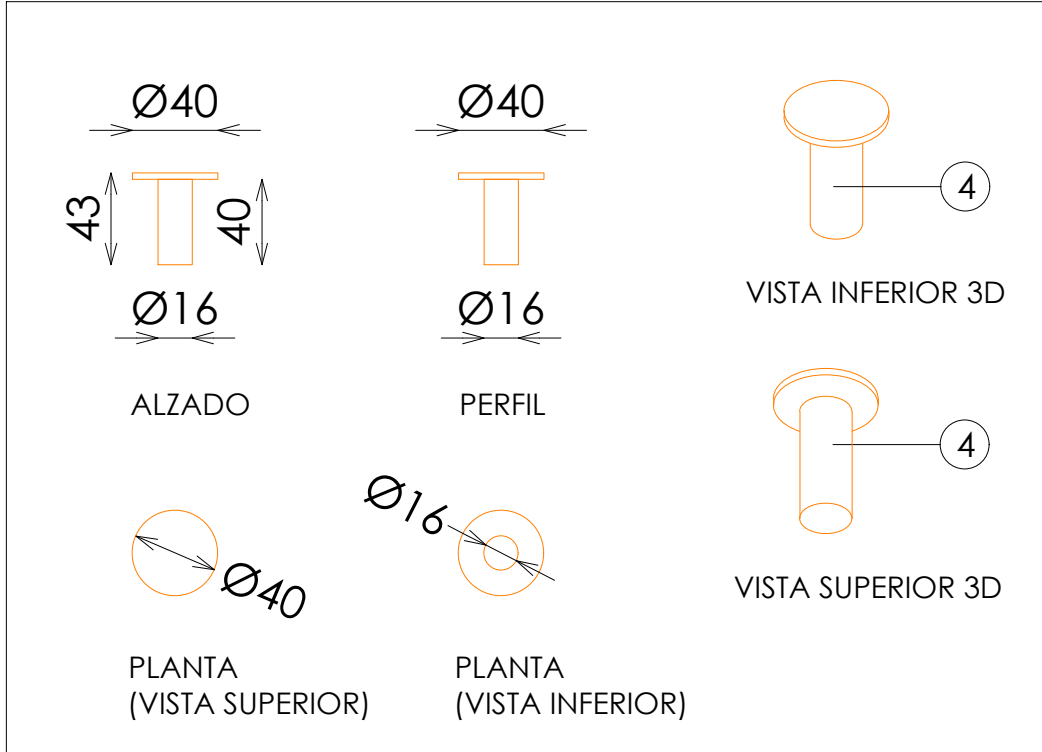

DETALLE BASE

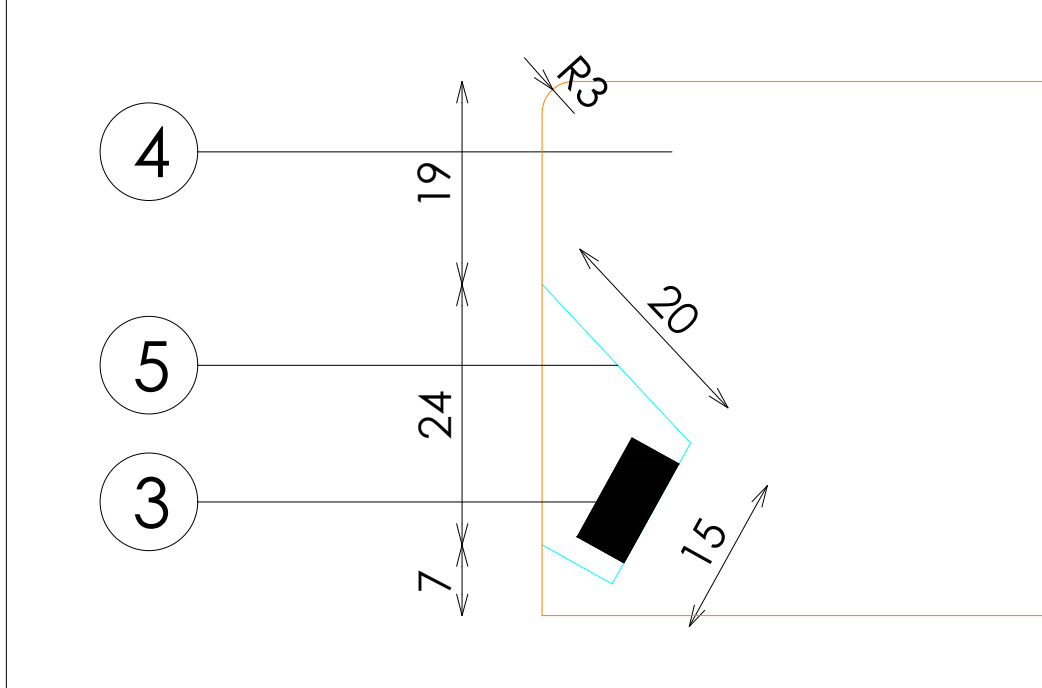


DETALLE A

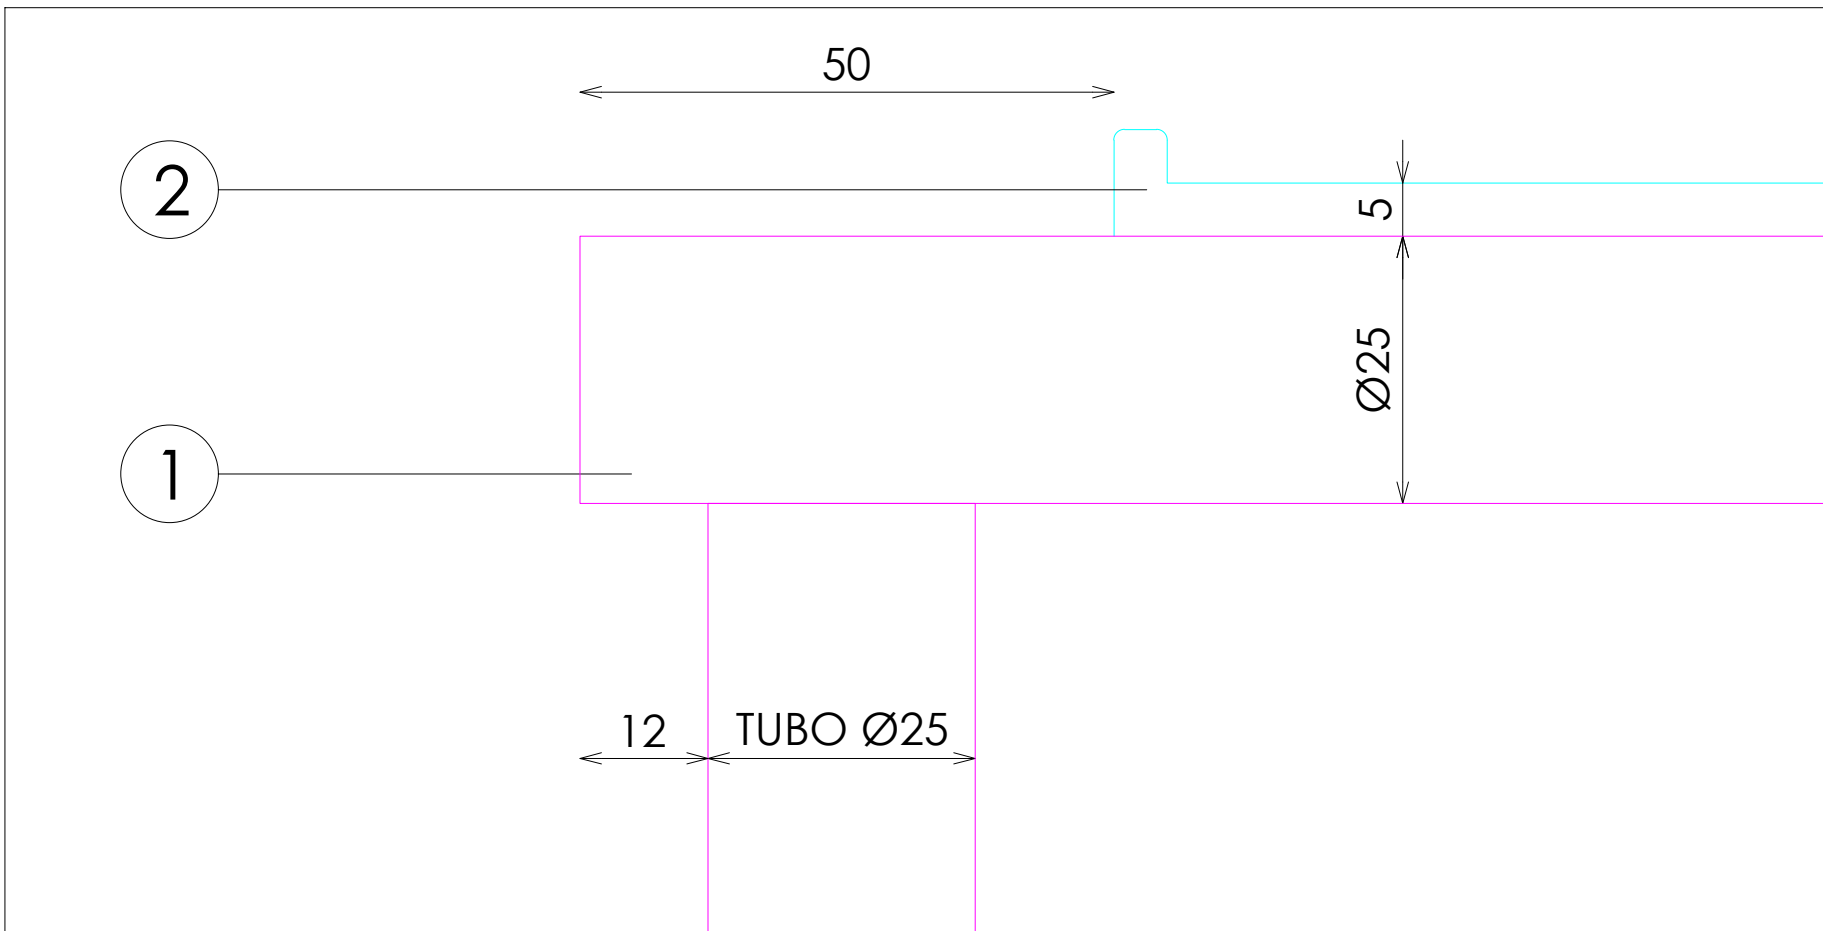


ACABADOS

- 1 METAL ACABADO NEGRO ADAPTA RX-9842-XW. REF 2208
- 2 ACERO INOX SATINADO ESTANDAR. REF 2202
- 3 ILUMINACION LED OPALUX 3100°K
- 4 ROBLE NATURAL PICAVIA REF. 2201
- 5 DM LACADO BLANCO SATINADO

DOTACION COLGADOR AUXILIAR REGULABLE

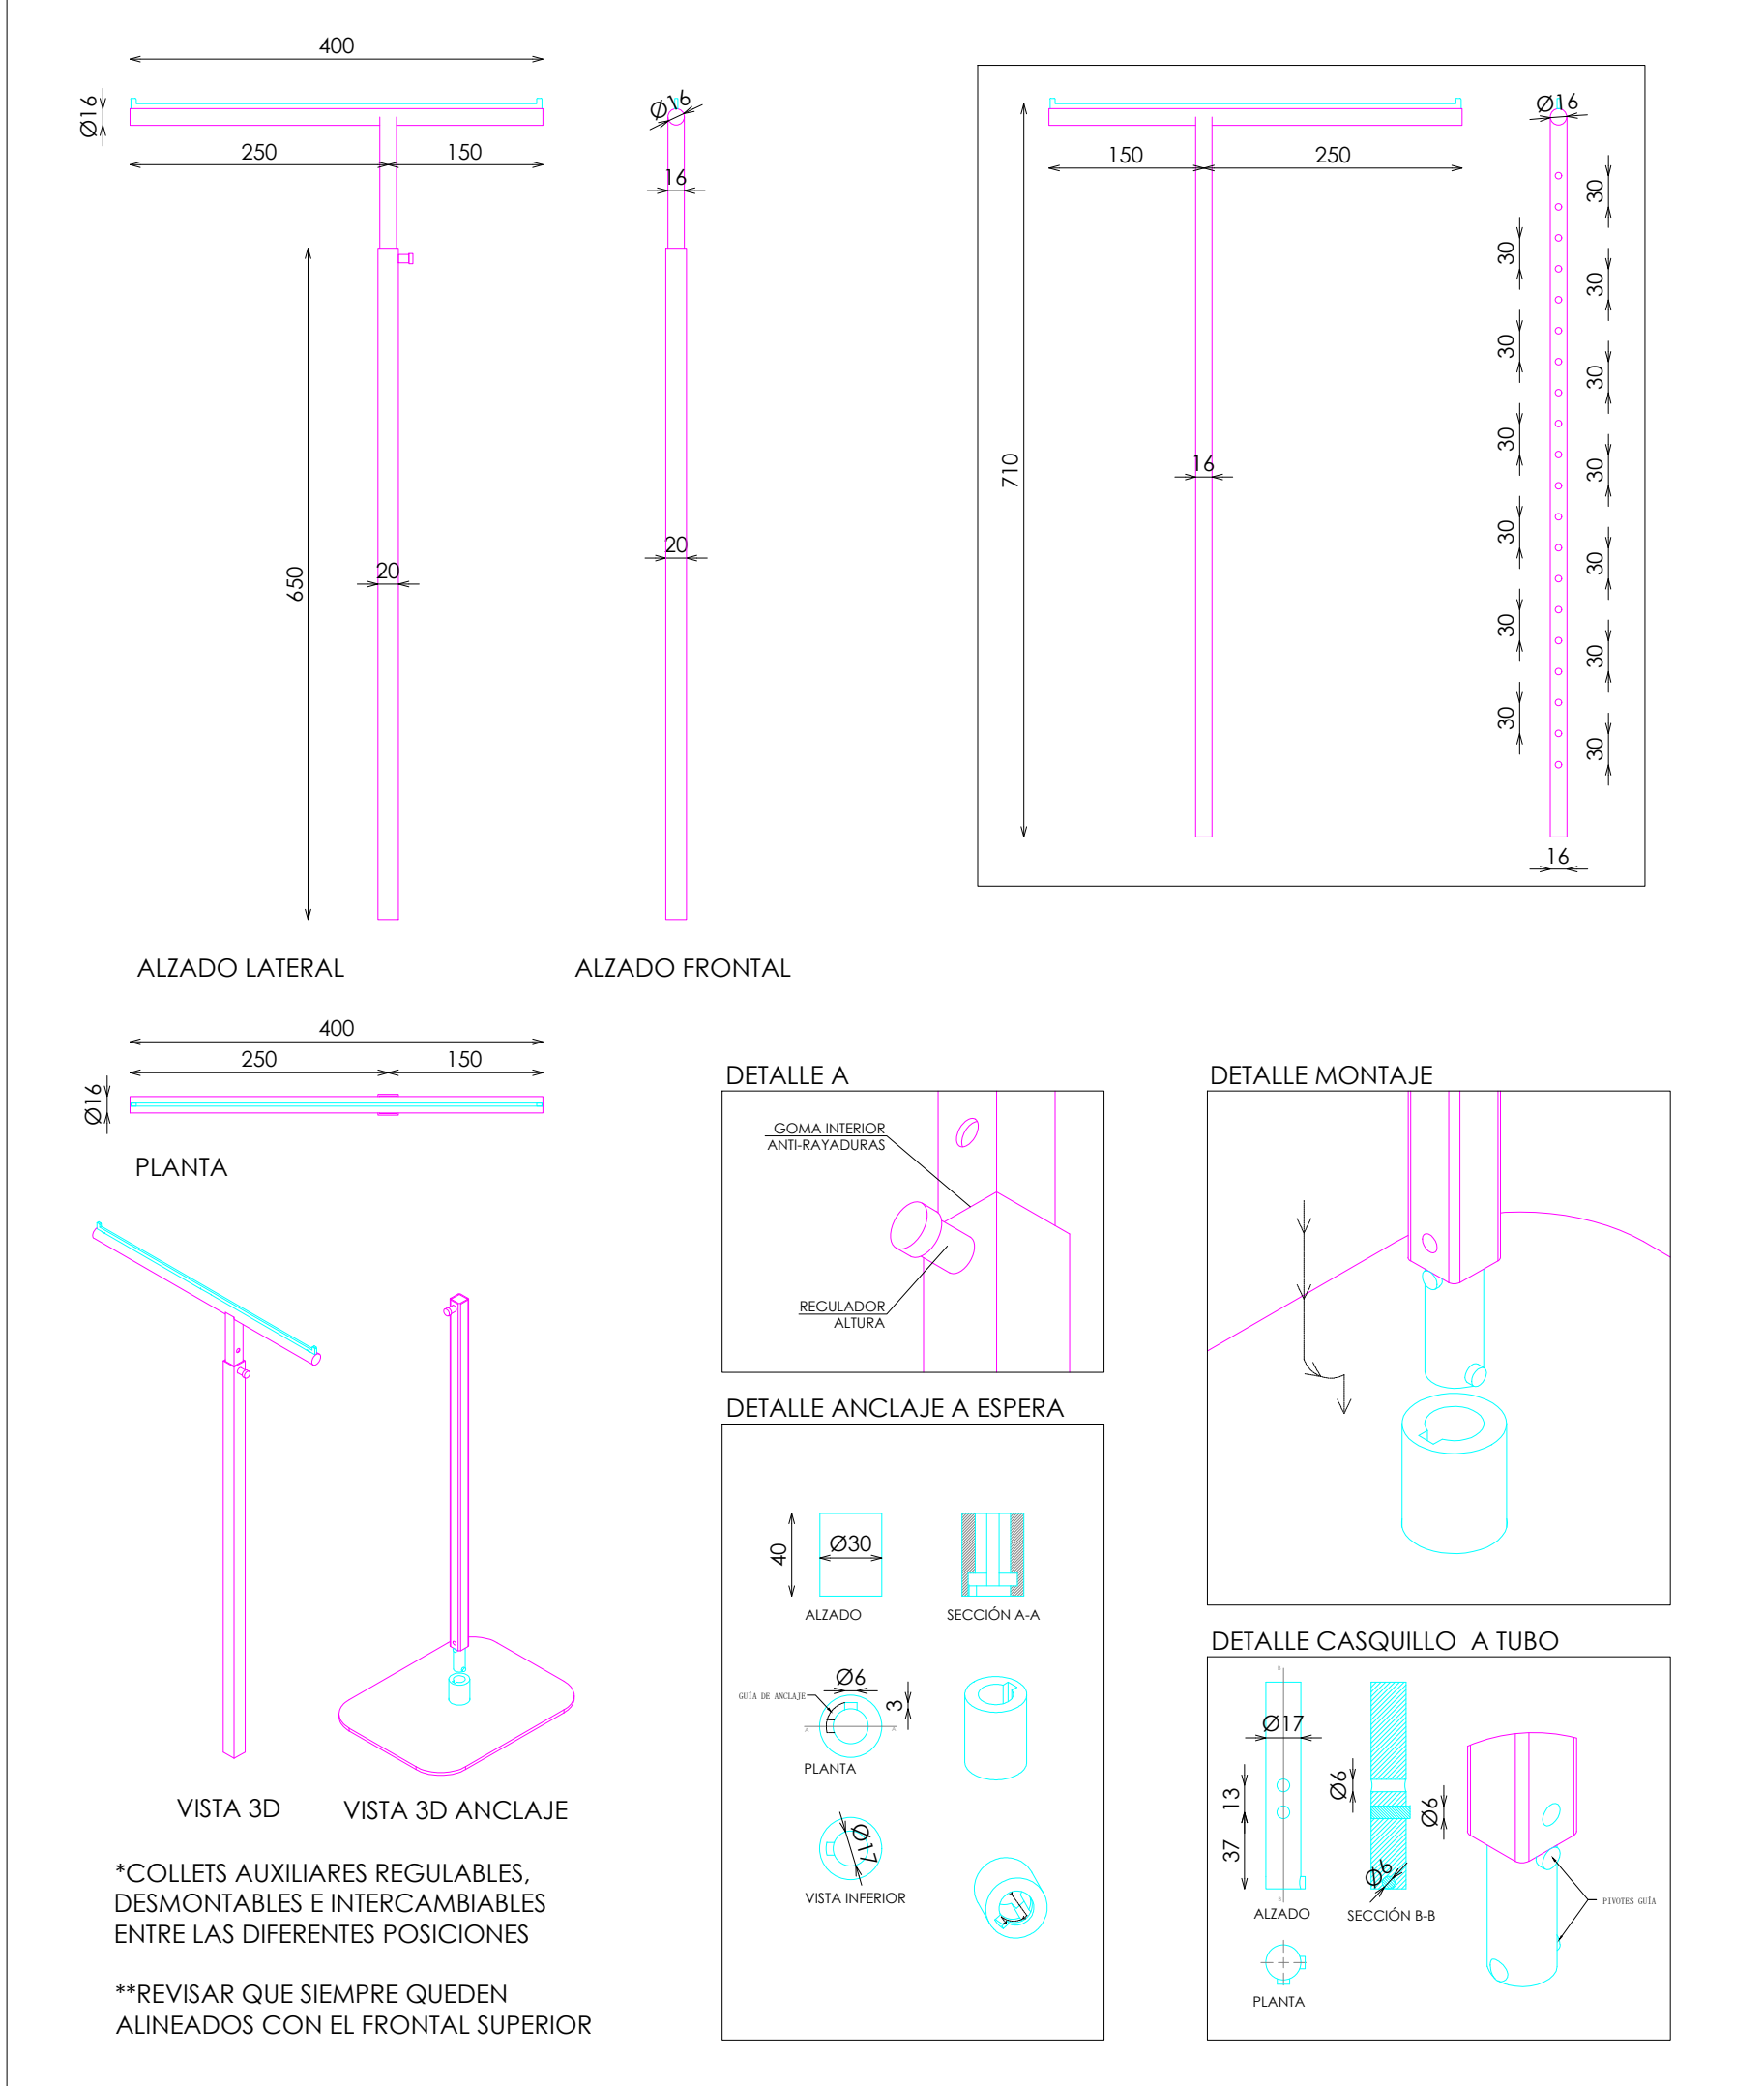

DETALLE FRONTALES EXTRAIBLES

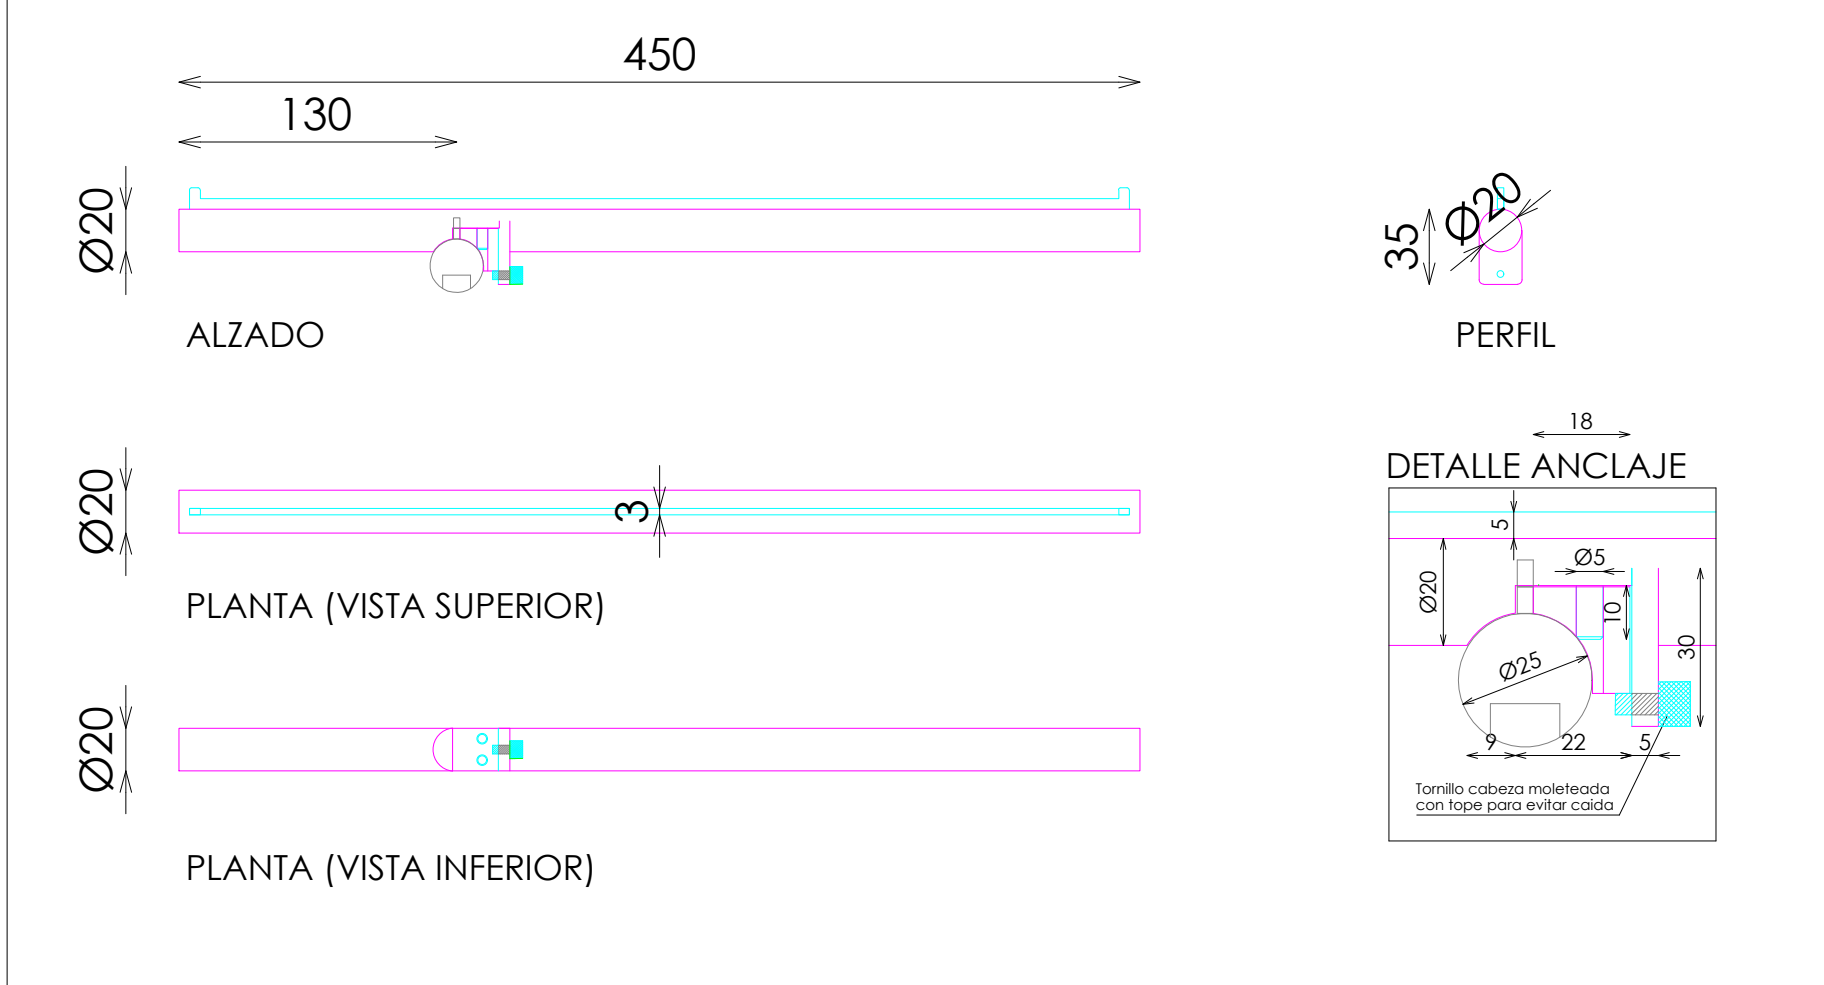

DOTACION

DESCRIPCION	Uds
FRONTAL EXTRAIBLE	3
COLGADOR AUXILIAR REGULABLE	3
TAPON EXTRAIBLE TARIMA	3