


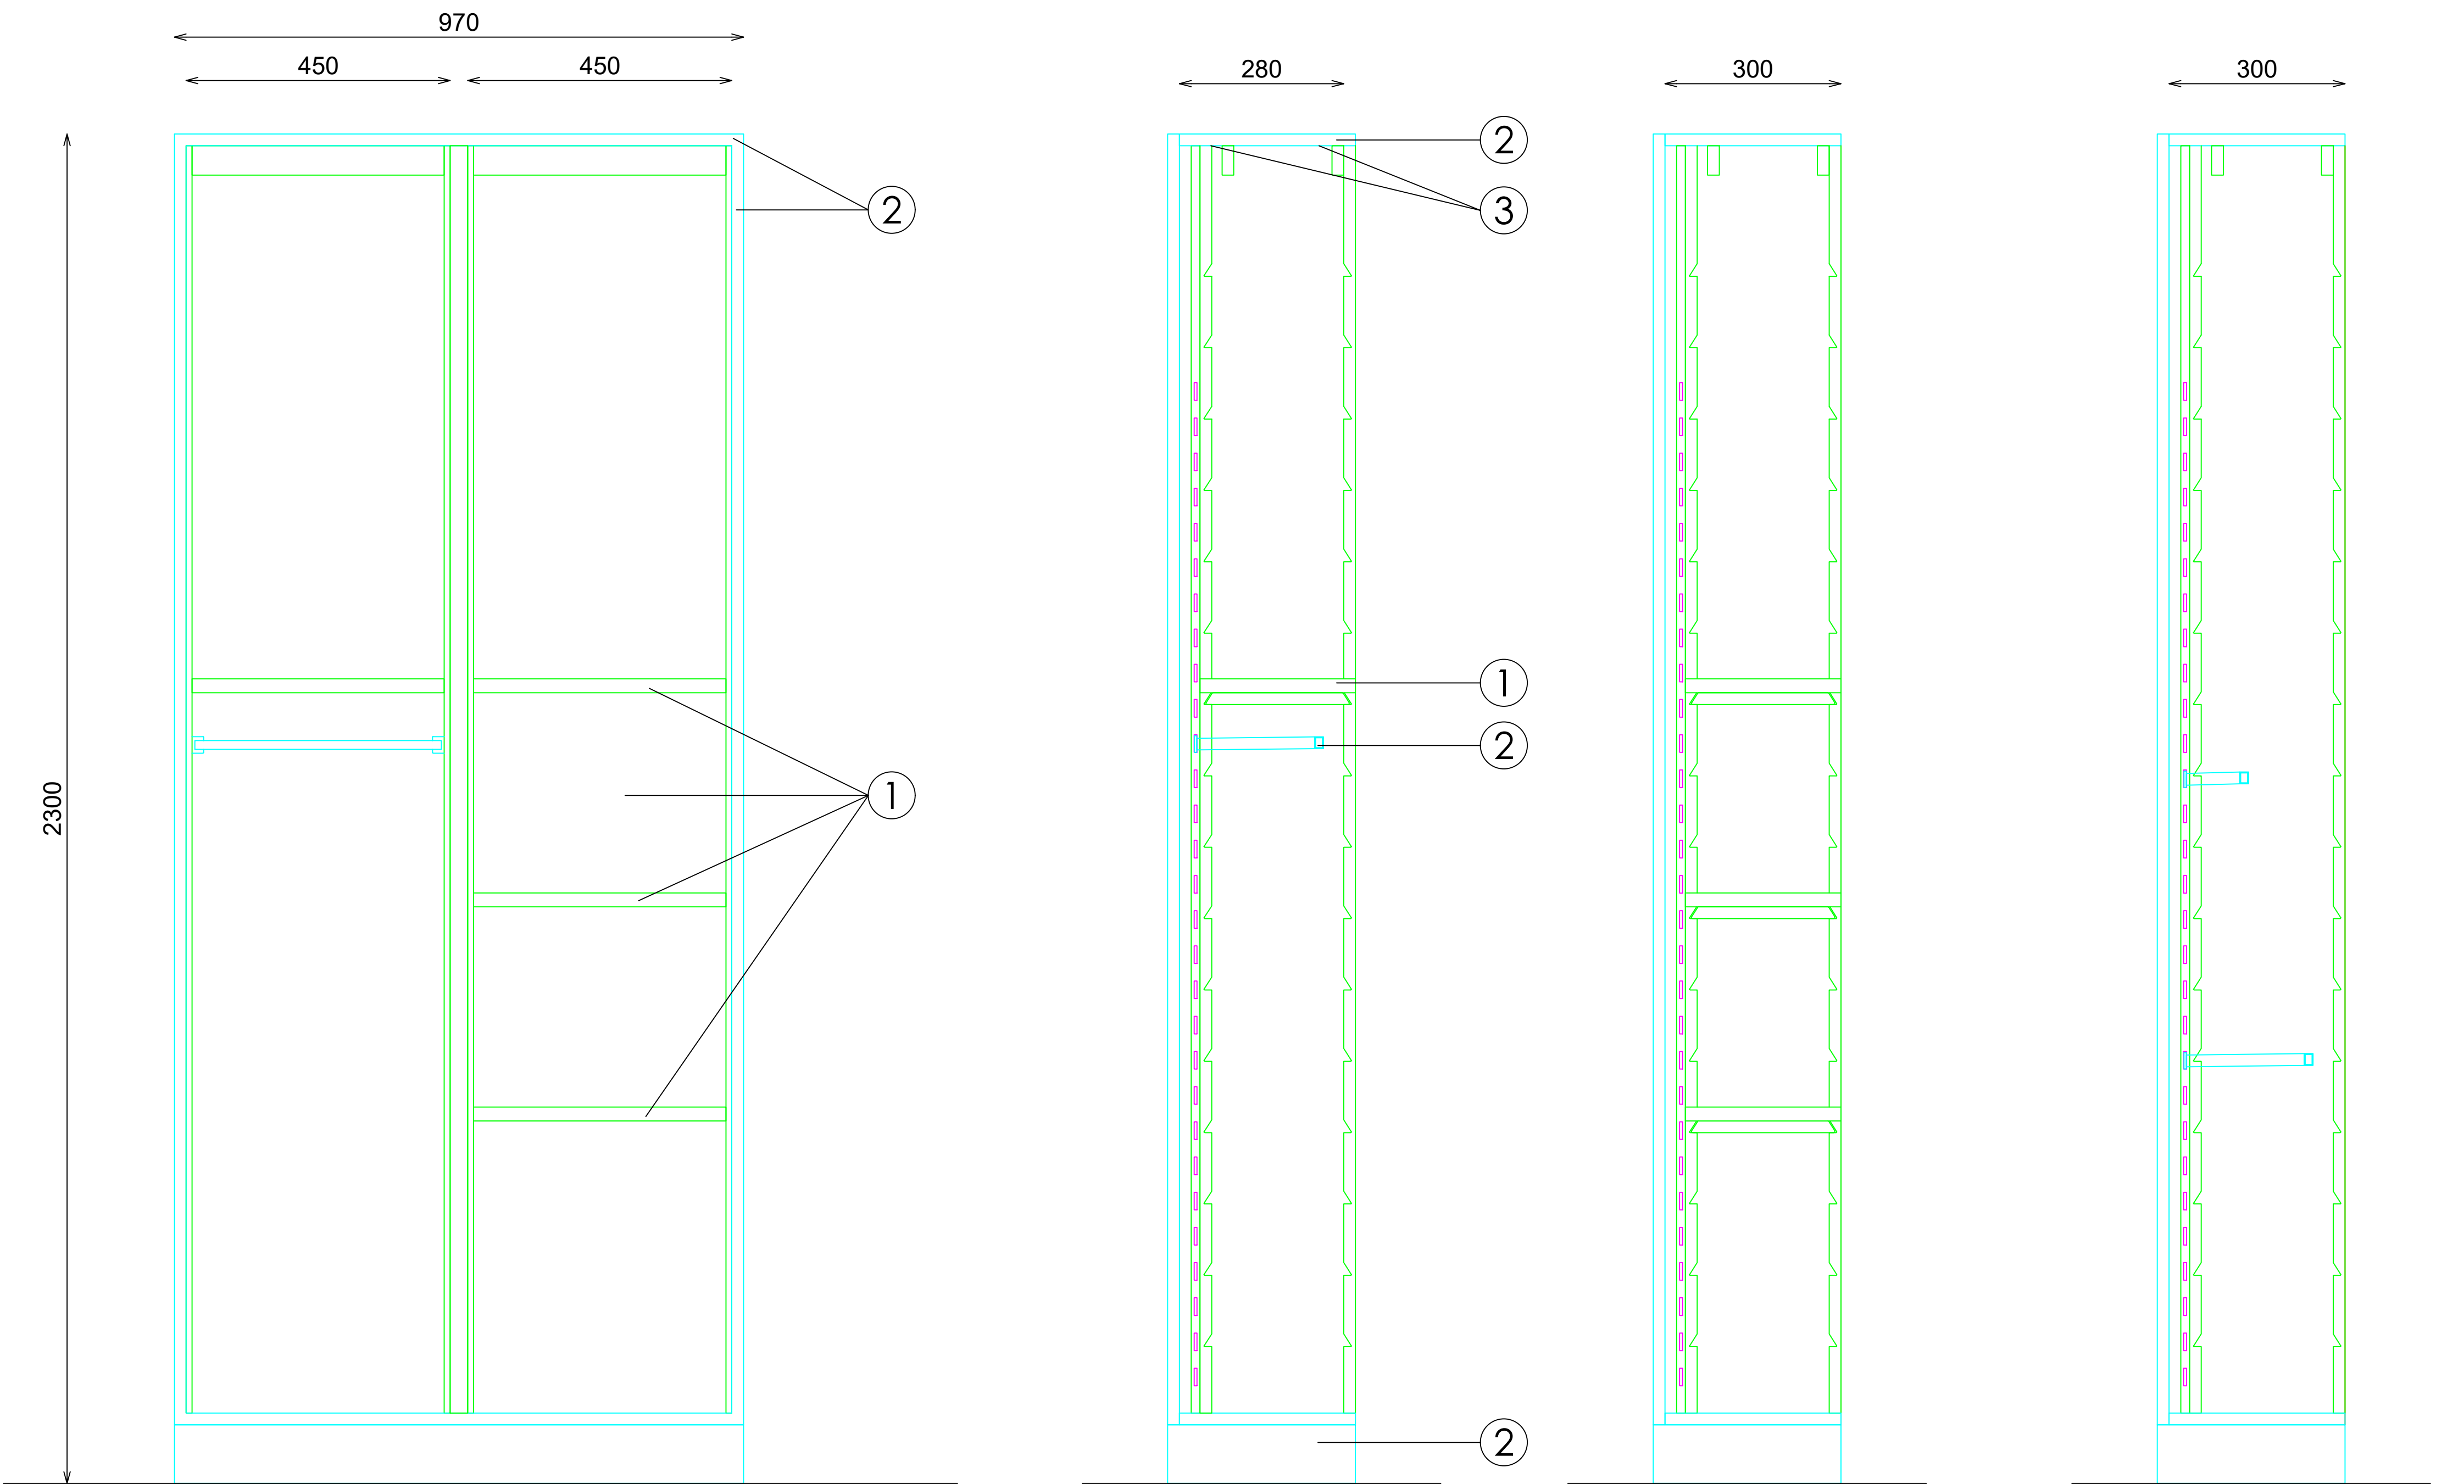


ALZADO FRONTAL ABIERTO


SECCION
EJEMPLO CINTURONES

SECCION
EJEMPLO ESTANTES


SECCION
EJEMPLO PASHMINAS

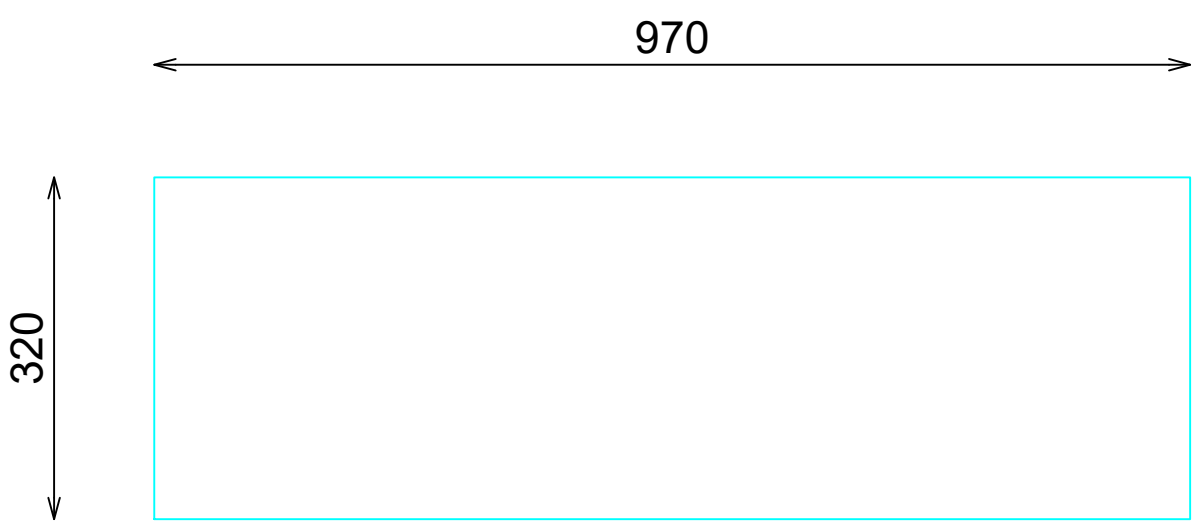

PLANTA CERRADO

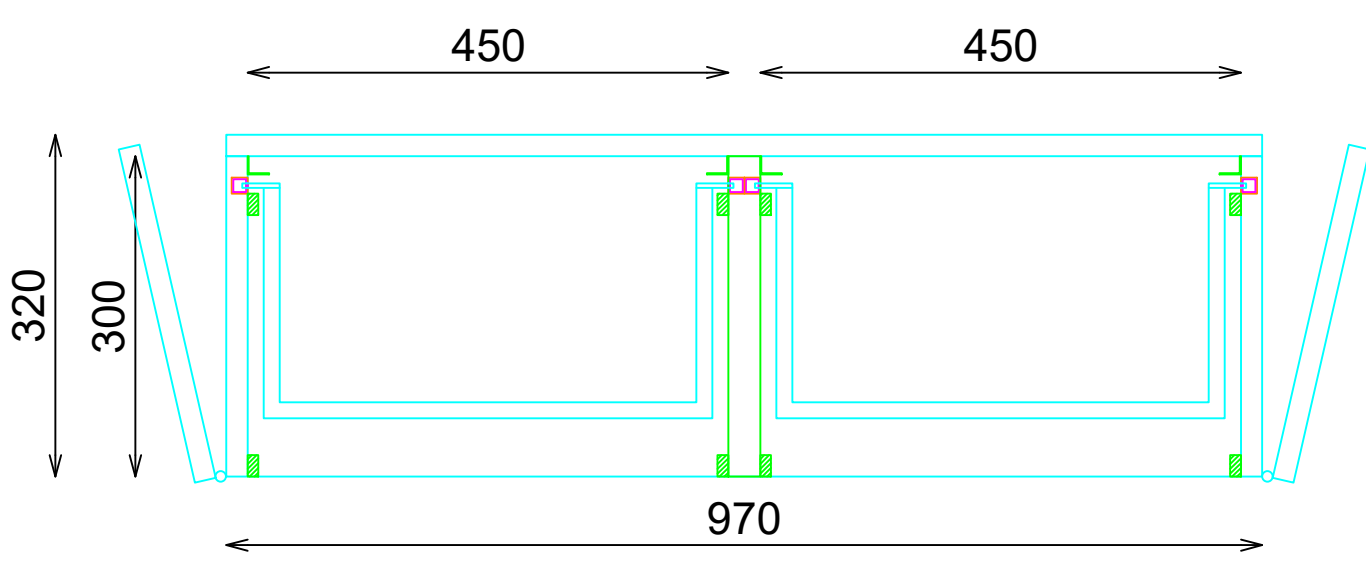


PLANTA SECCIONADA
DOTACION BARRAS/PINCHOS

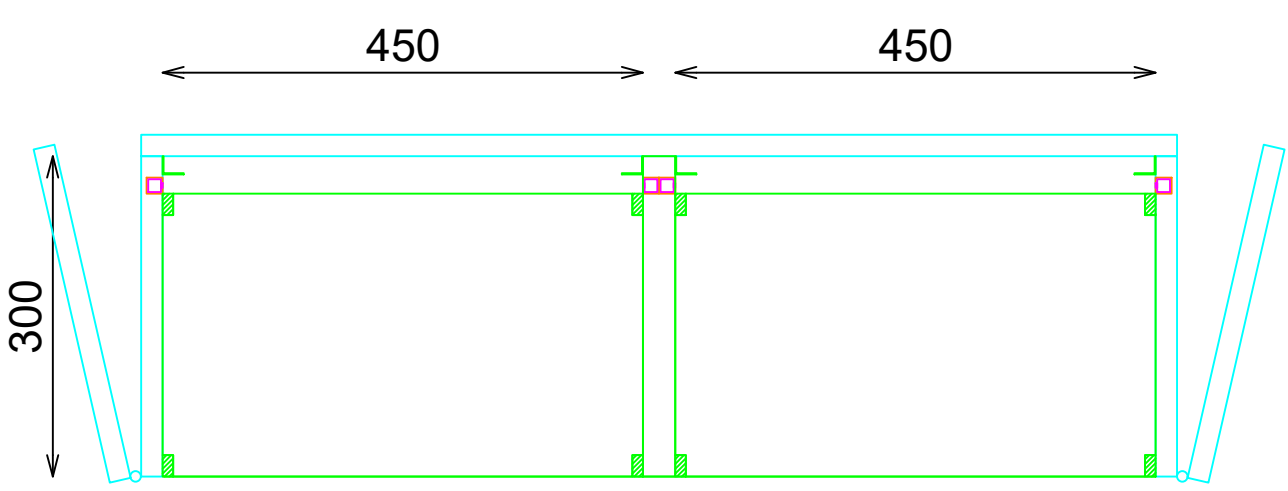


PLANTA SECCIONADA
BALDAS

ACABADOS


- ① ACERO INOX SATINADO ESTANDAR. REF 2202 (EXTERIOR Y PUERTAS)
- ② ILUMINACION LED APOLLO PW 15W 3000°K

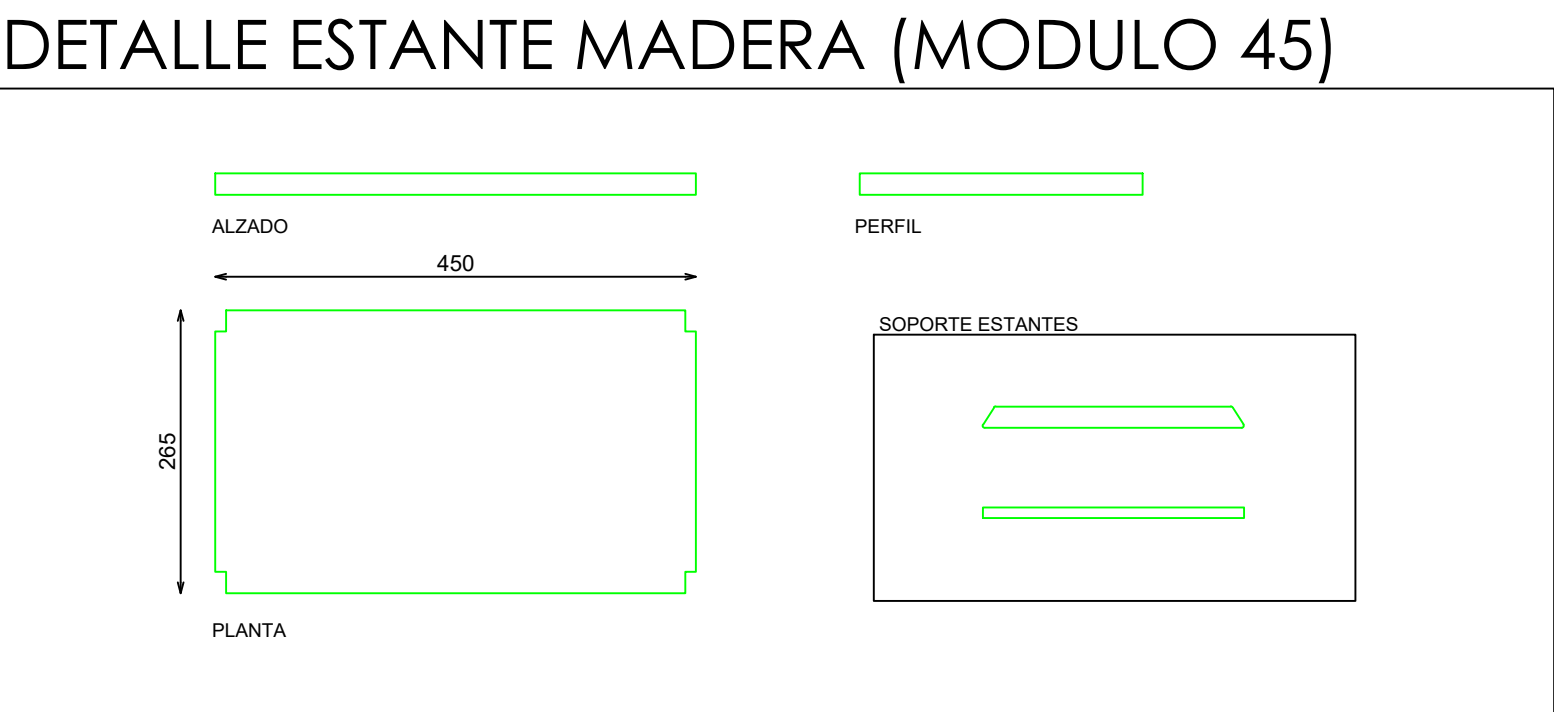


DETALLE PINCHO SIMPLE

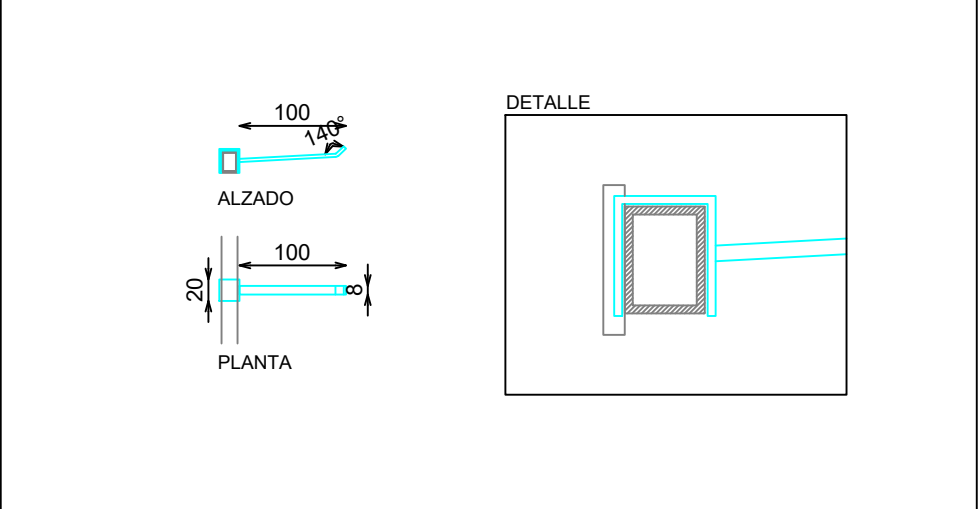


DETALLE PINCHO GORROS

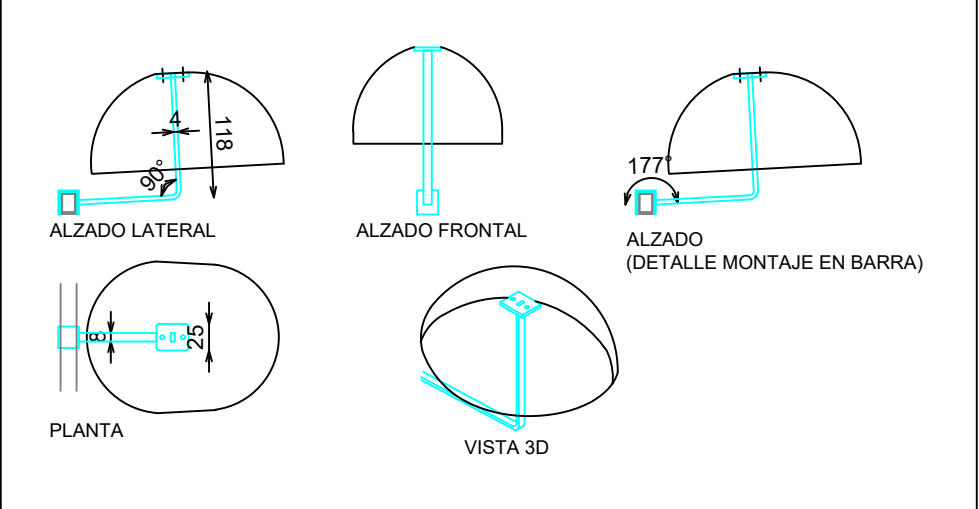


DETALLE BARRA 110 (MODULO 45)

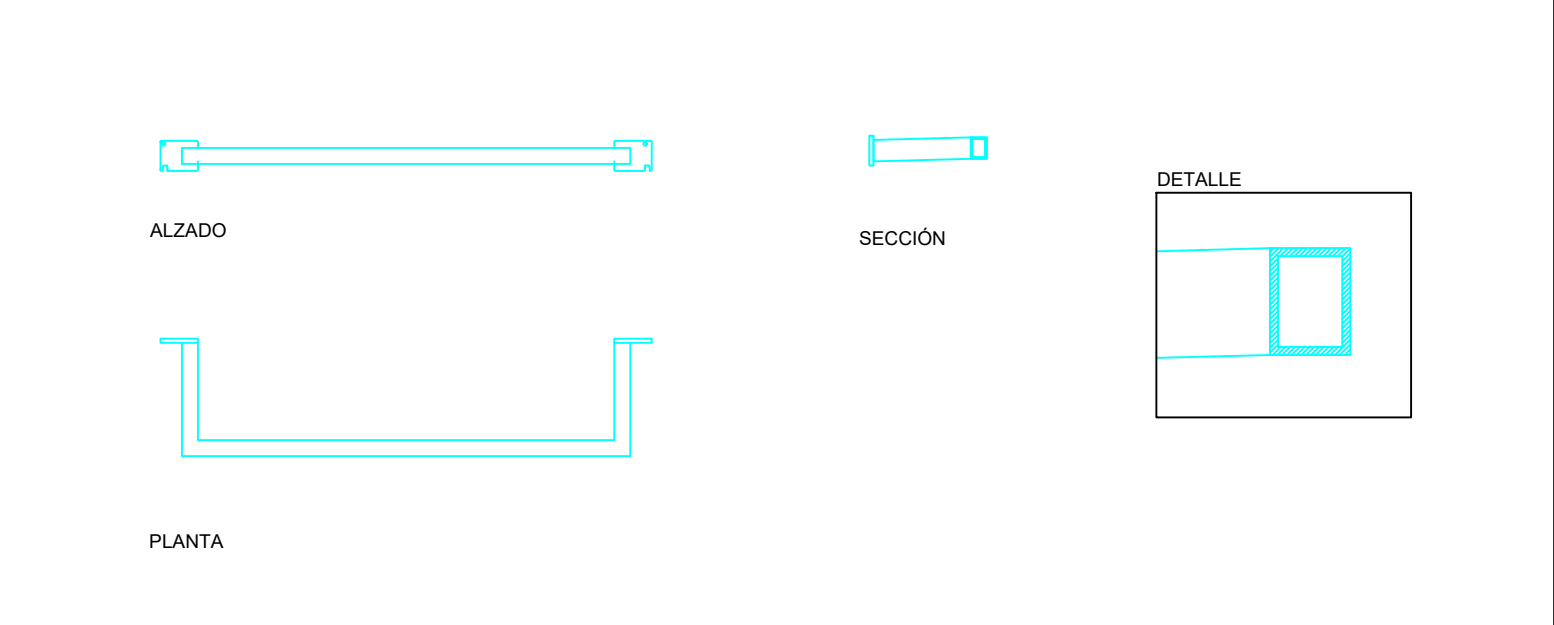

DETALLE BARRA 220 (MODULO 45)

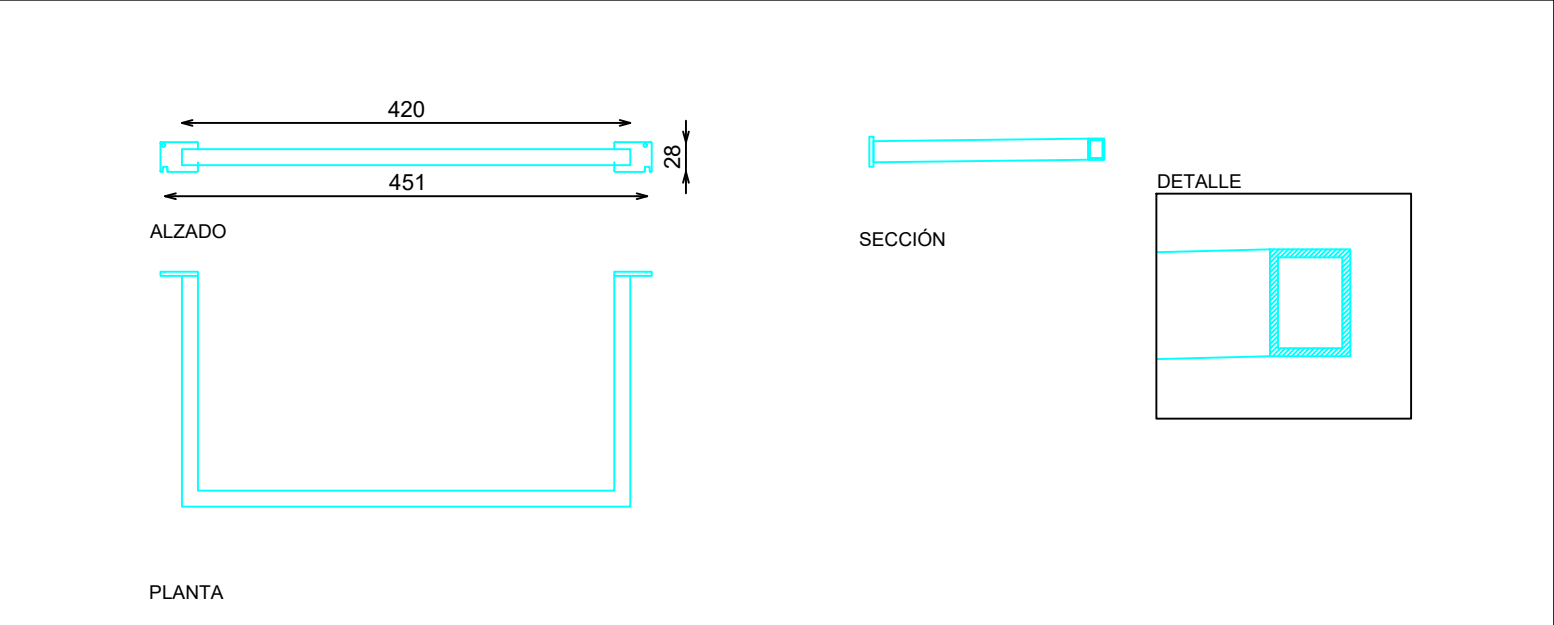

DETALLE CAJON CINTURONES (MODULO 45)

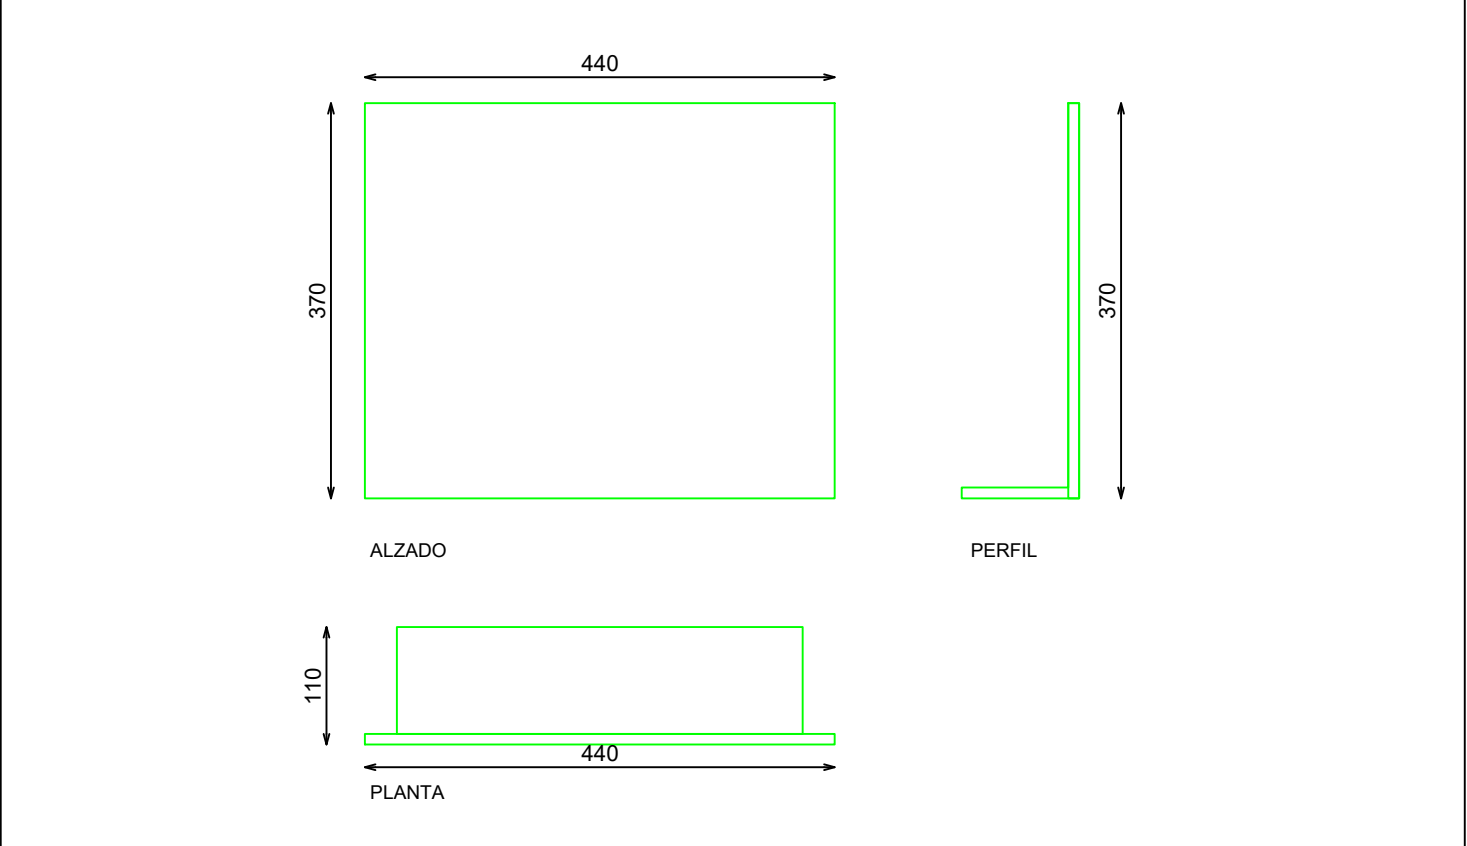

DOTACION

DESCRIPCION	Uds
ESTANTE MADERA (MODULO 45)	10
BARRA 220 (MODULO 45)	10
BARRA 110 (MODULO 45)	10
CAJON CINTURONES (MODULO 45)	1
PINCHO PINCHO SIMPLE	25
PINCHO GORROS	6