



ACABADOS

- ① ACERO INOX SATINADO ESTANDAR. REF 2202


*NOTA:
REVISAR QUE TODOS LOS FRONTALES ENCAJAN Y QUEDAN FIJADOS CORRECTAMENTE, INCLUYENDO PASADORES SUPERIORES Y TORNILLO POSTERIOR

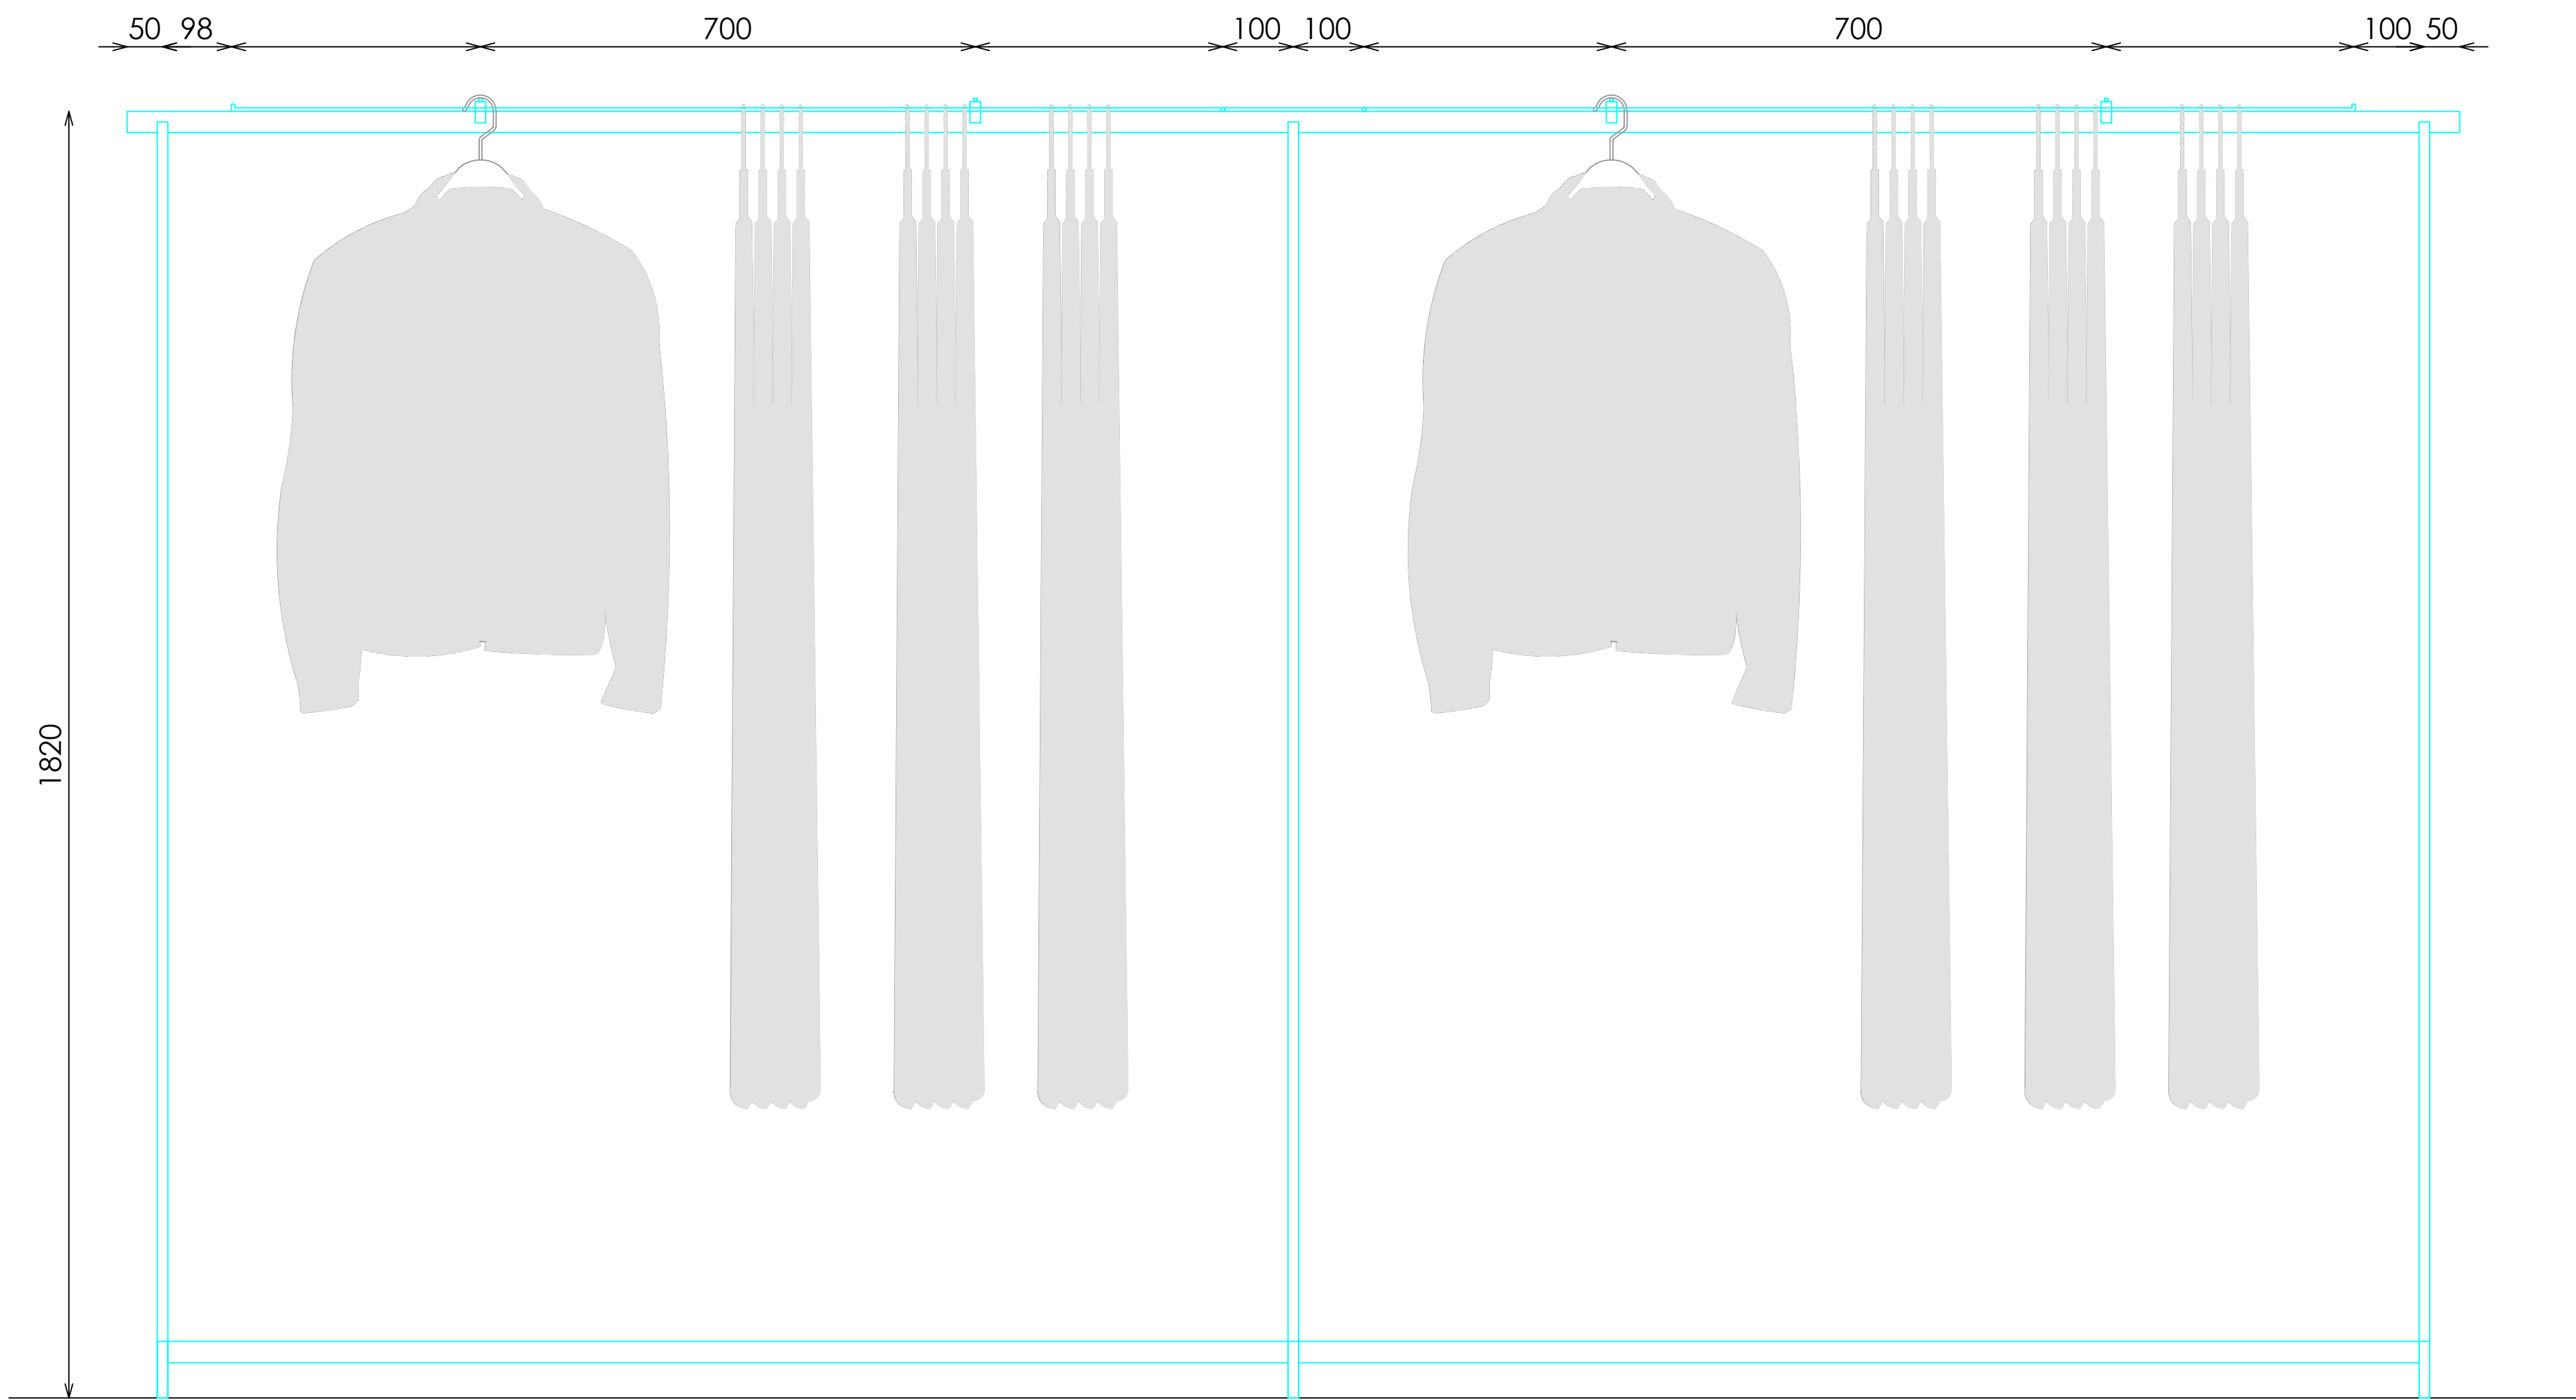


ALZADO

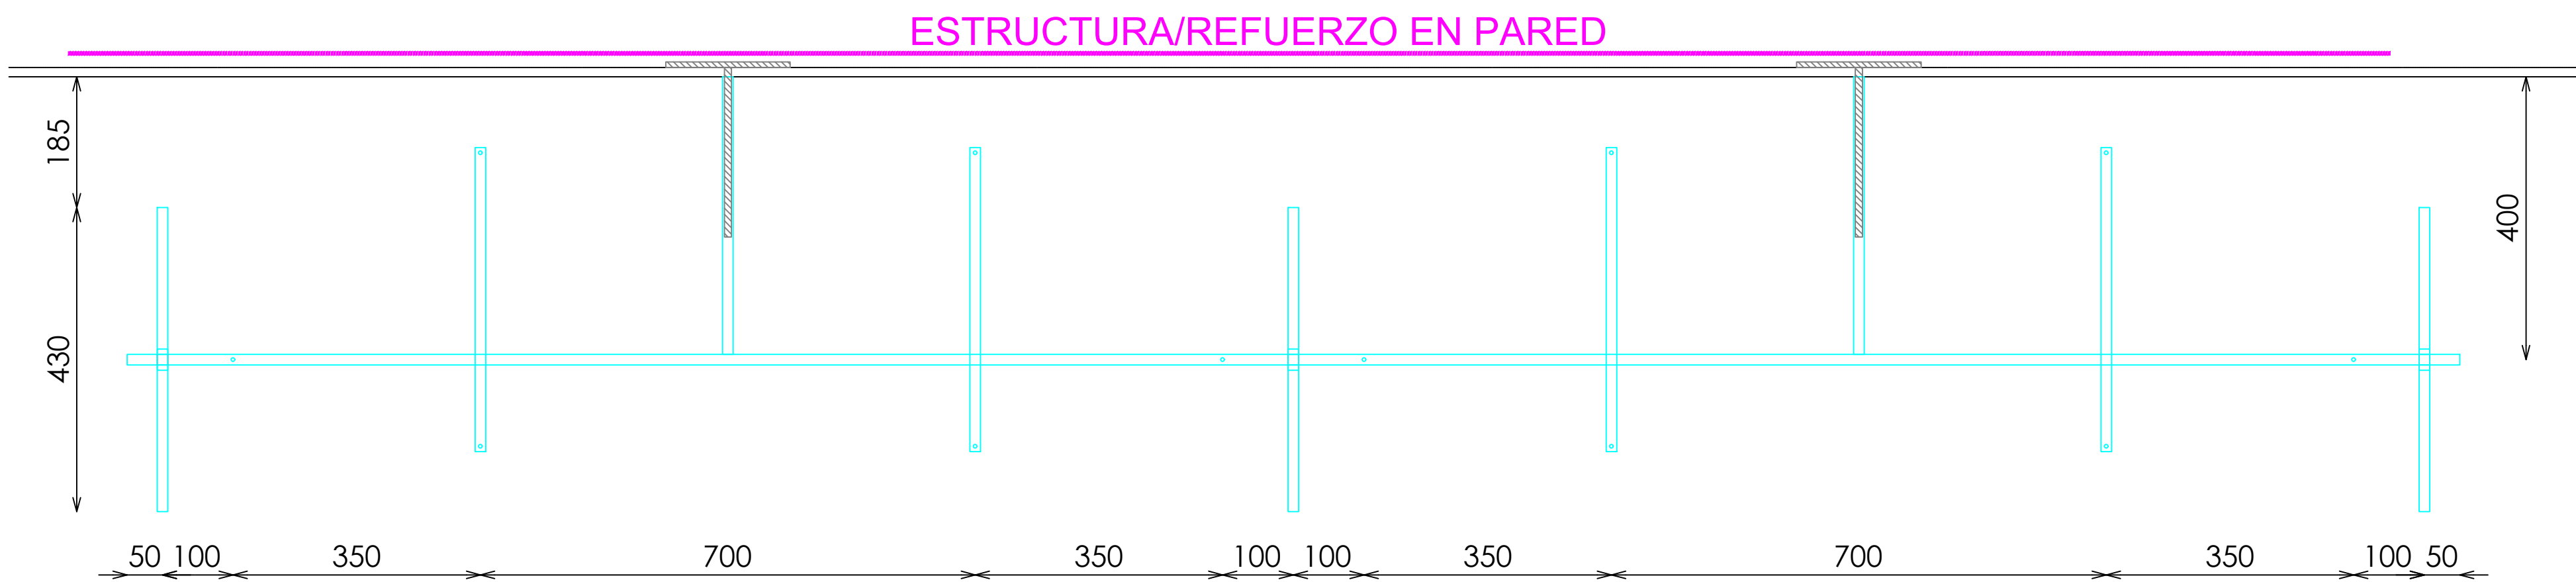

PLANTA

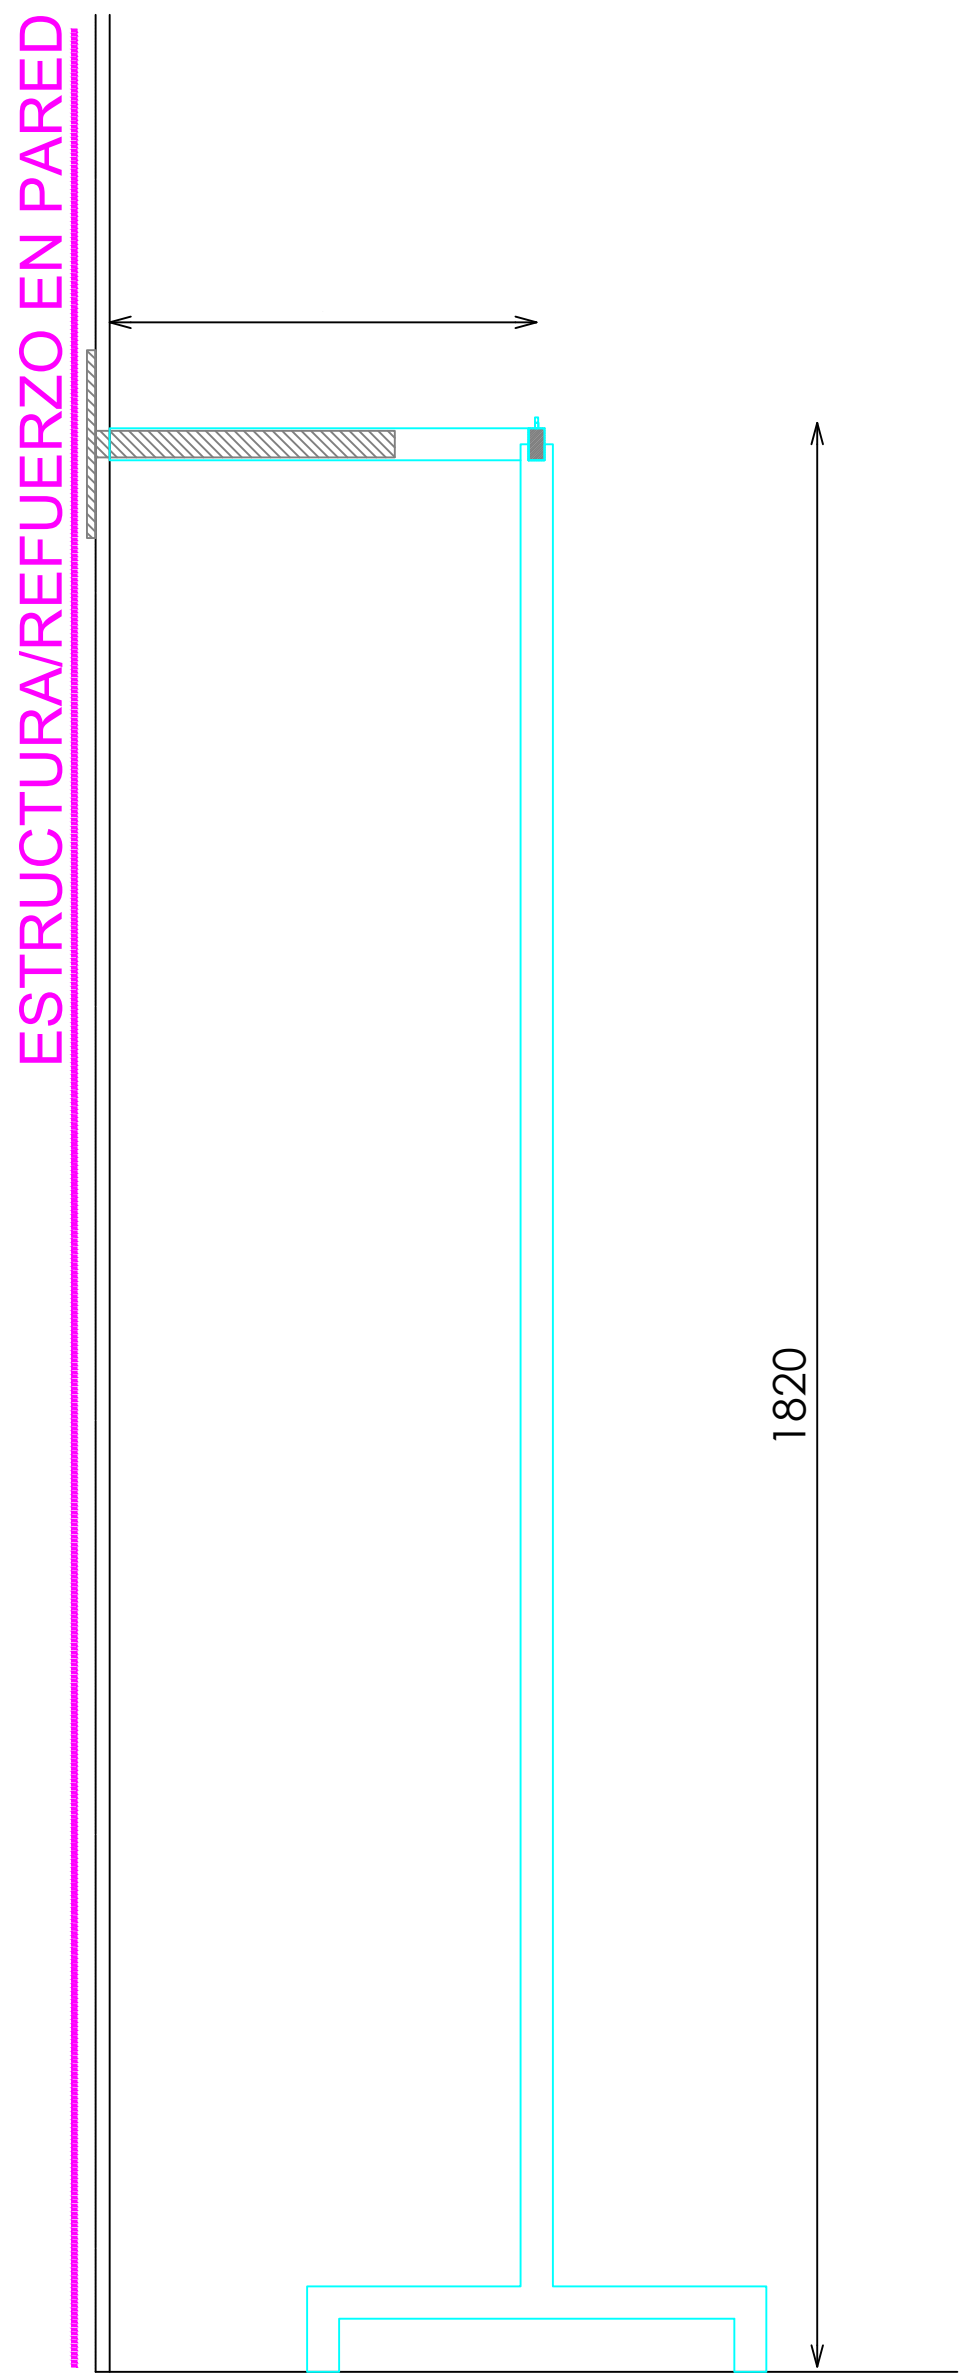


SECCION

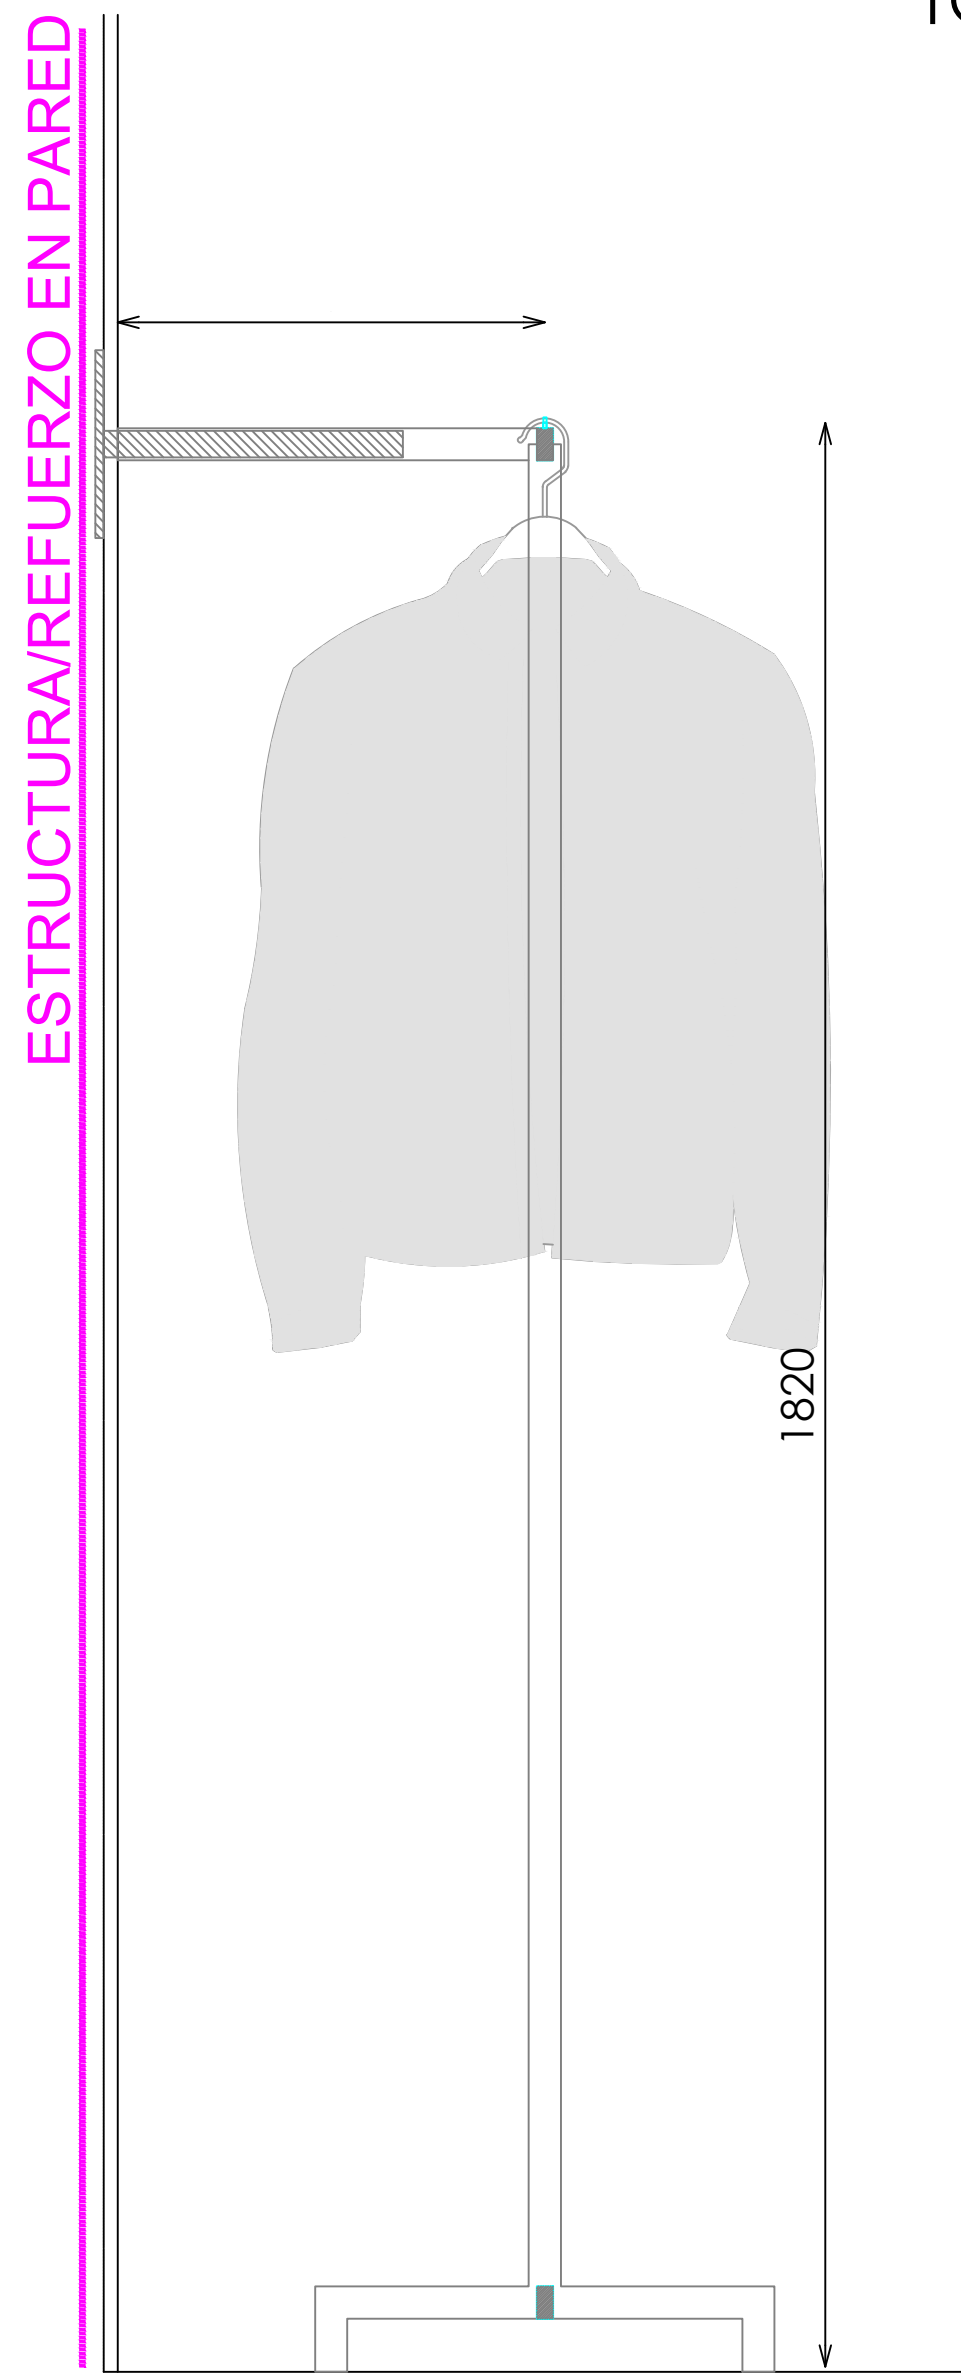


SECCION


DETALLE BARRA

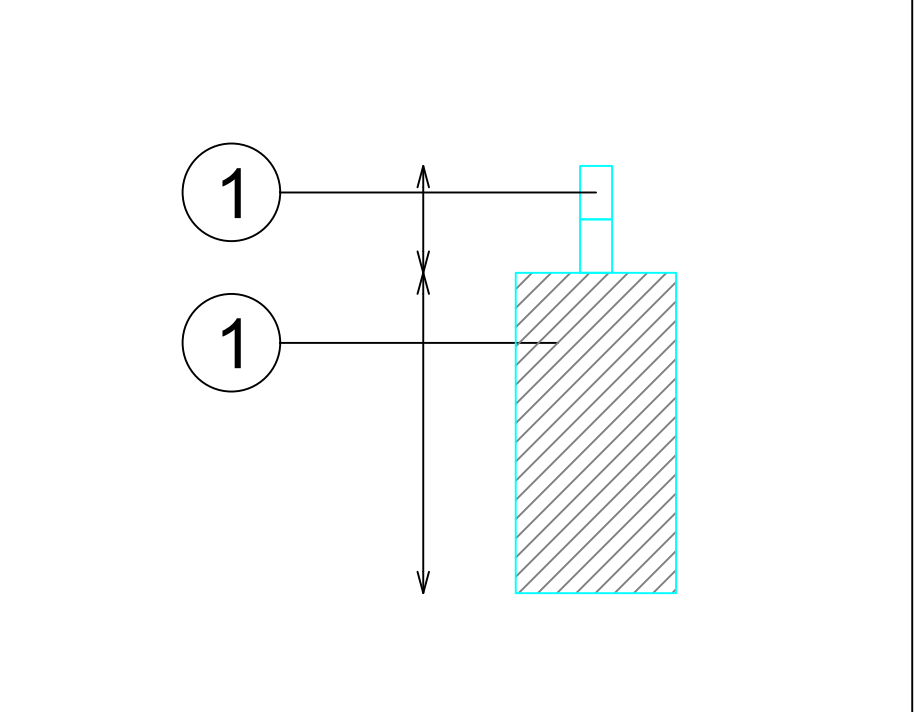


DETALLE EXTREMO BARRA

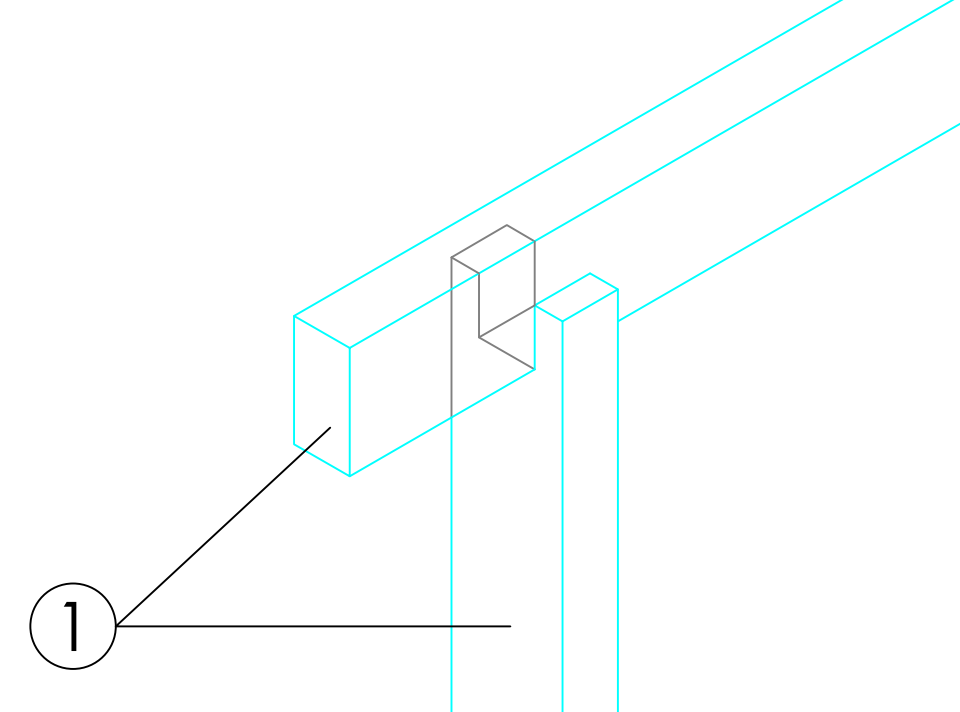

DETALLE PATAS

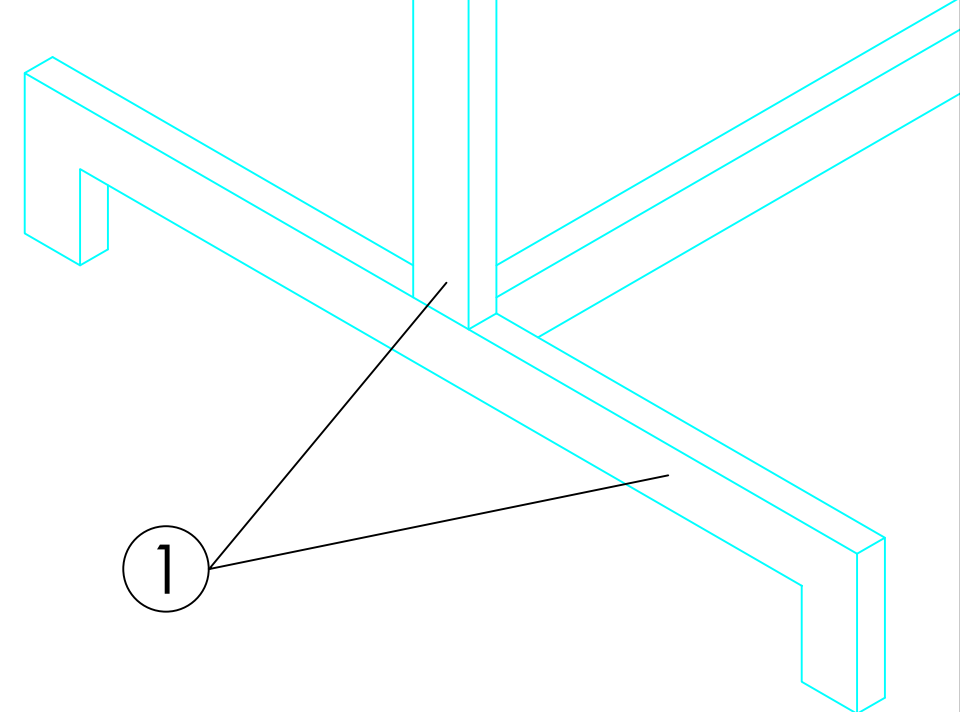

DETALLE FRONTALES EXTRAIBLES

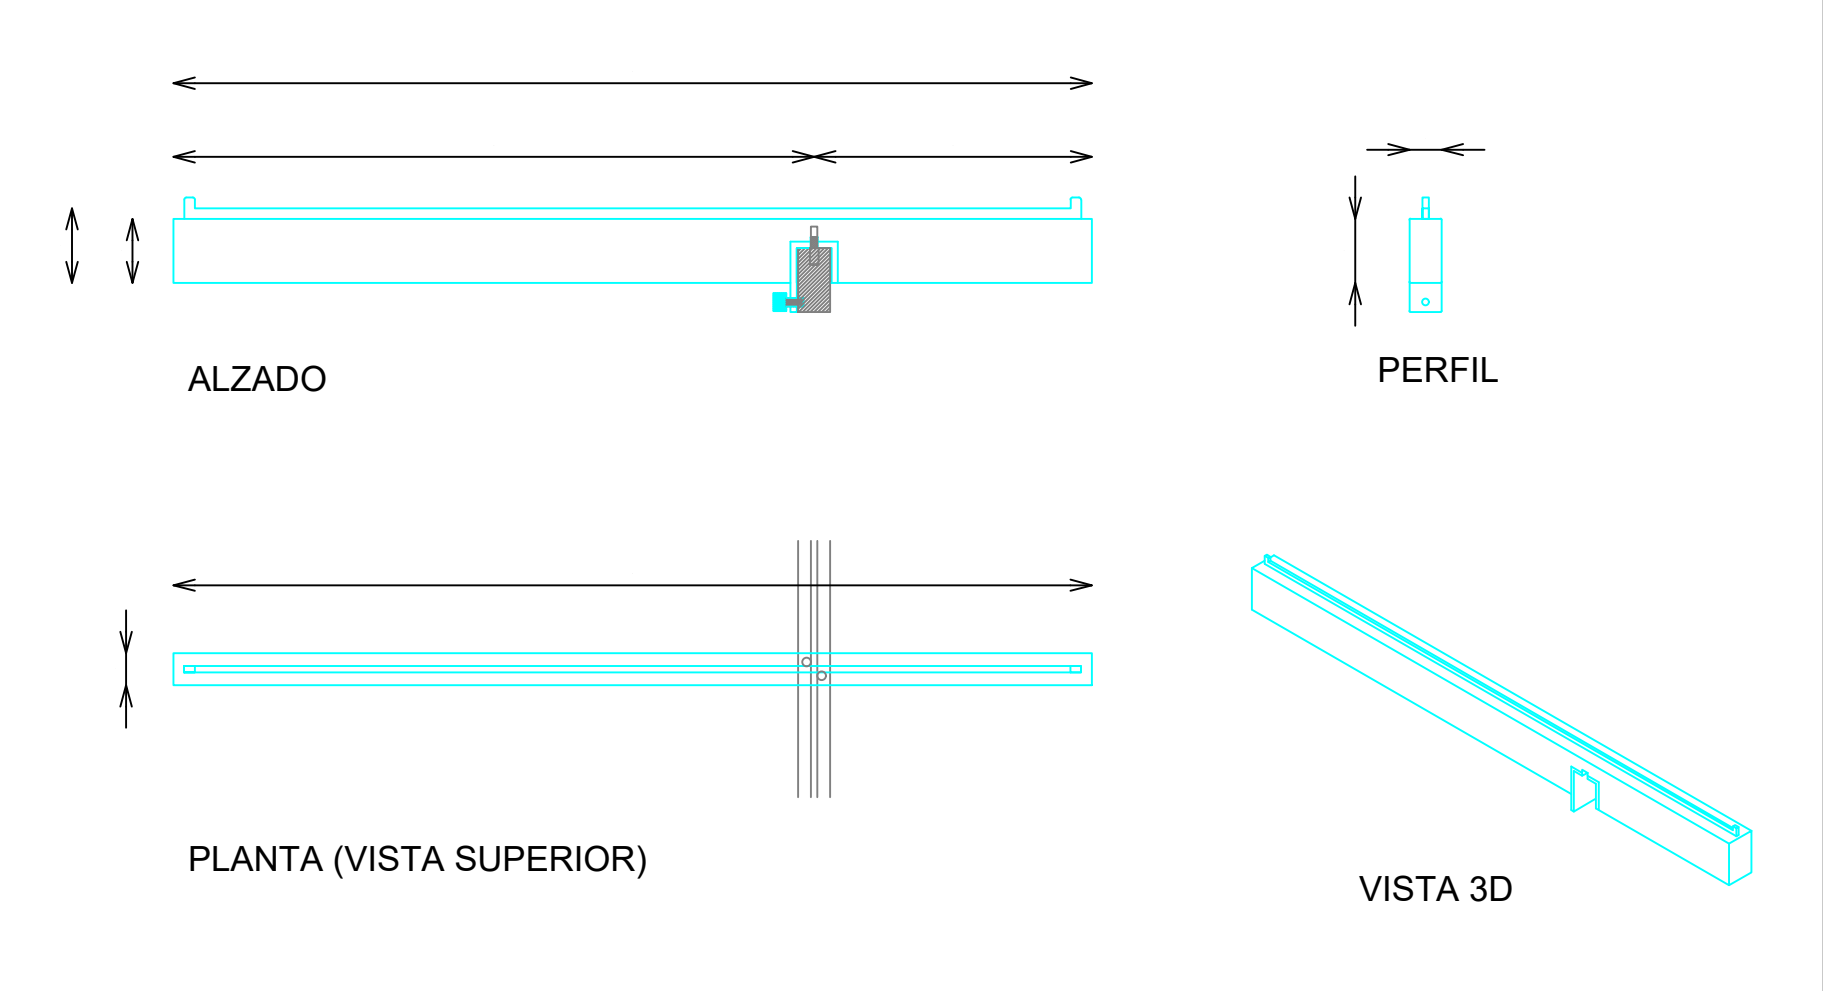

DOTACION

DESCRIPCION	Uds
FRONTAL EXTRAIBLE (TUBO MACIZO)	4