



ACABADOS


- 1
- ROBLE RUSTICADO ENTONACION DUBAI. REF 2301
- 2
- ILUMINACION LED OPALUX 3100°K
- 3
- ACERO INOX SATINADO ESTANDAR. REF 2202

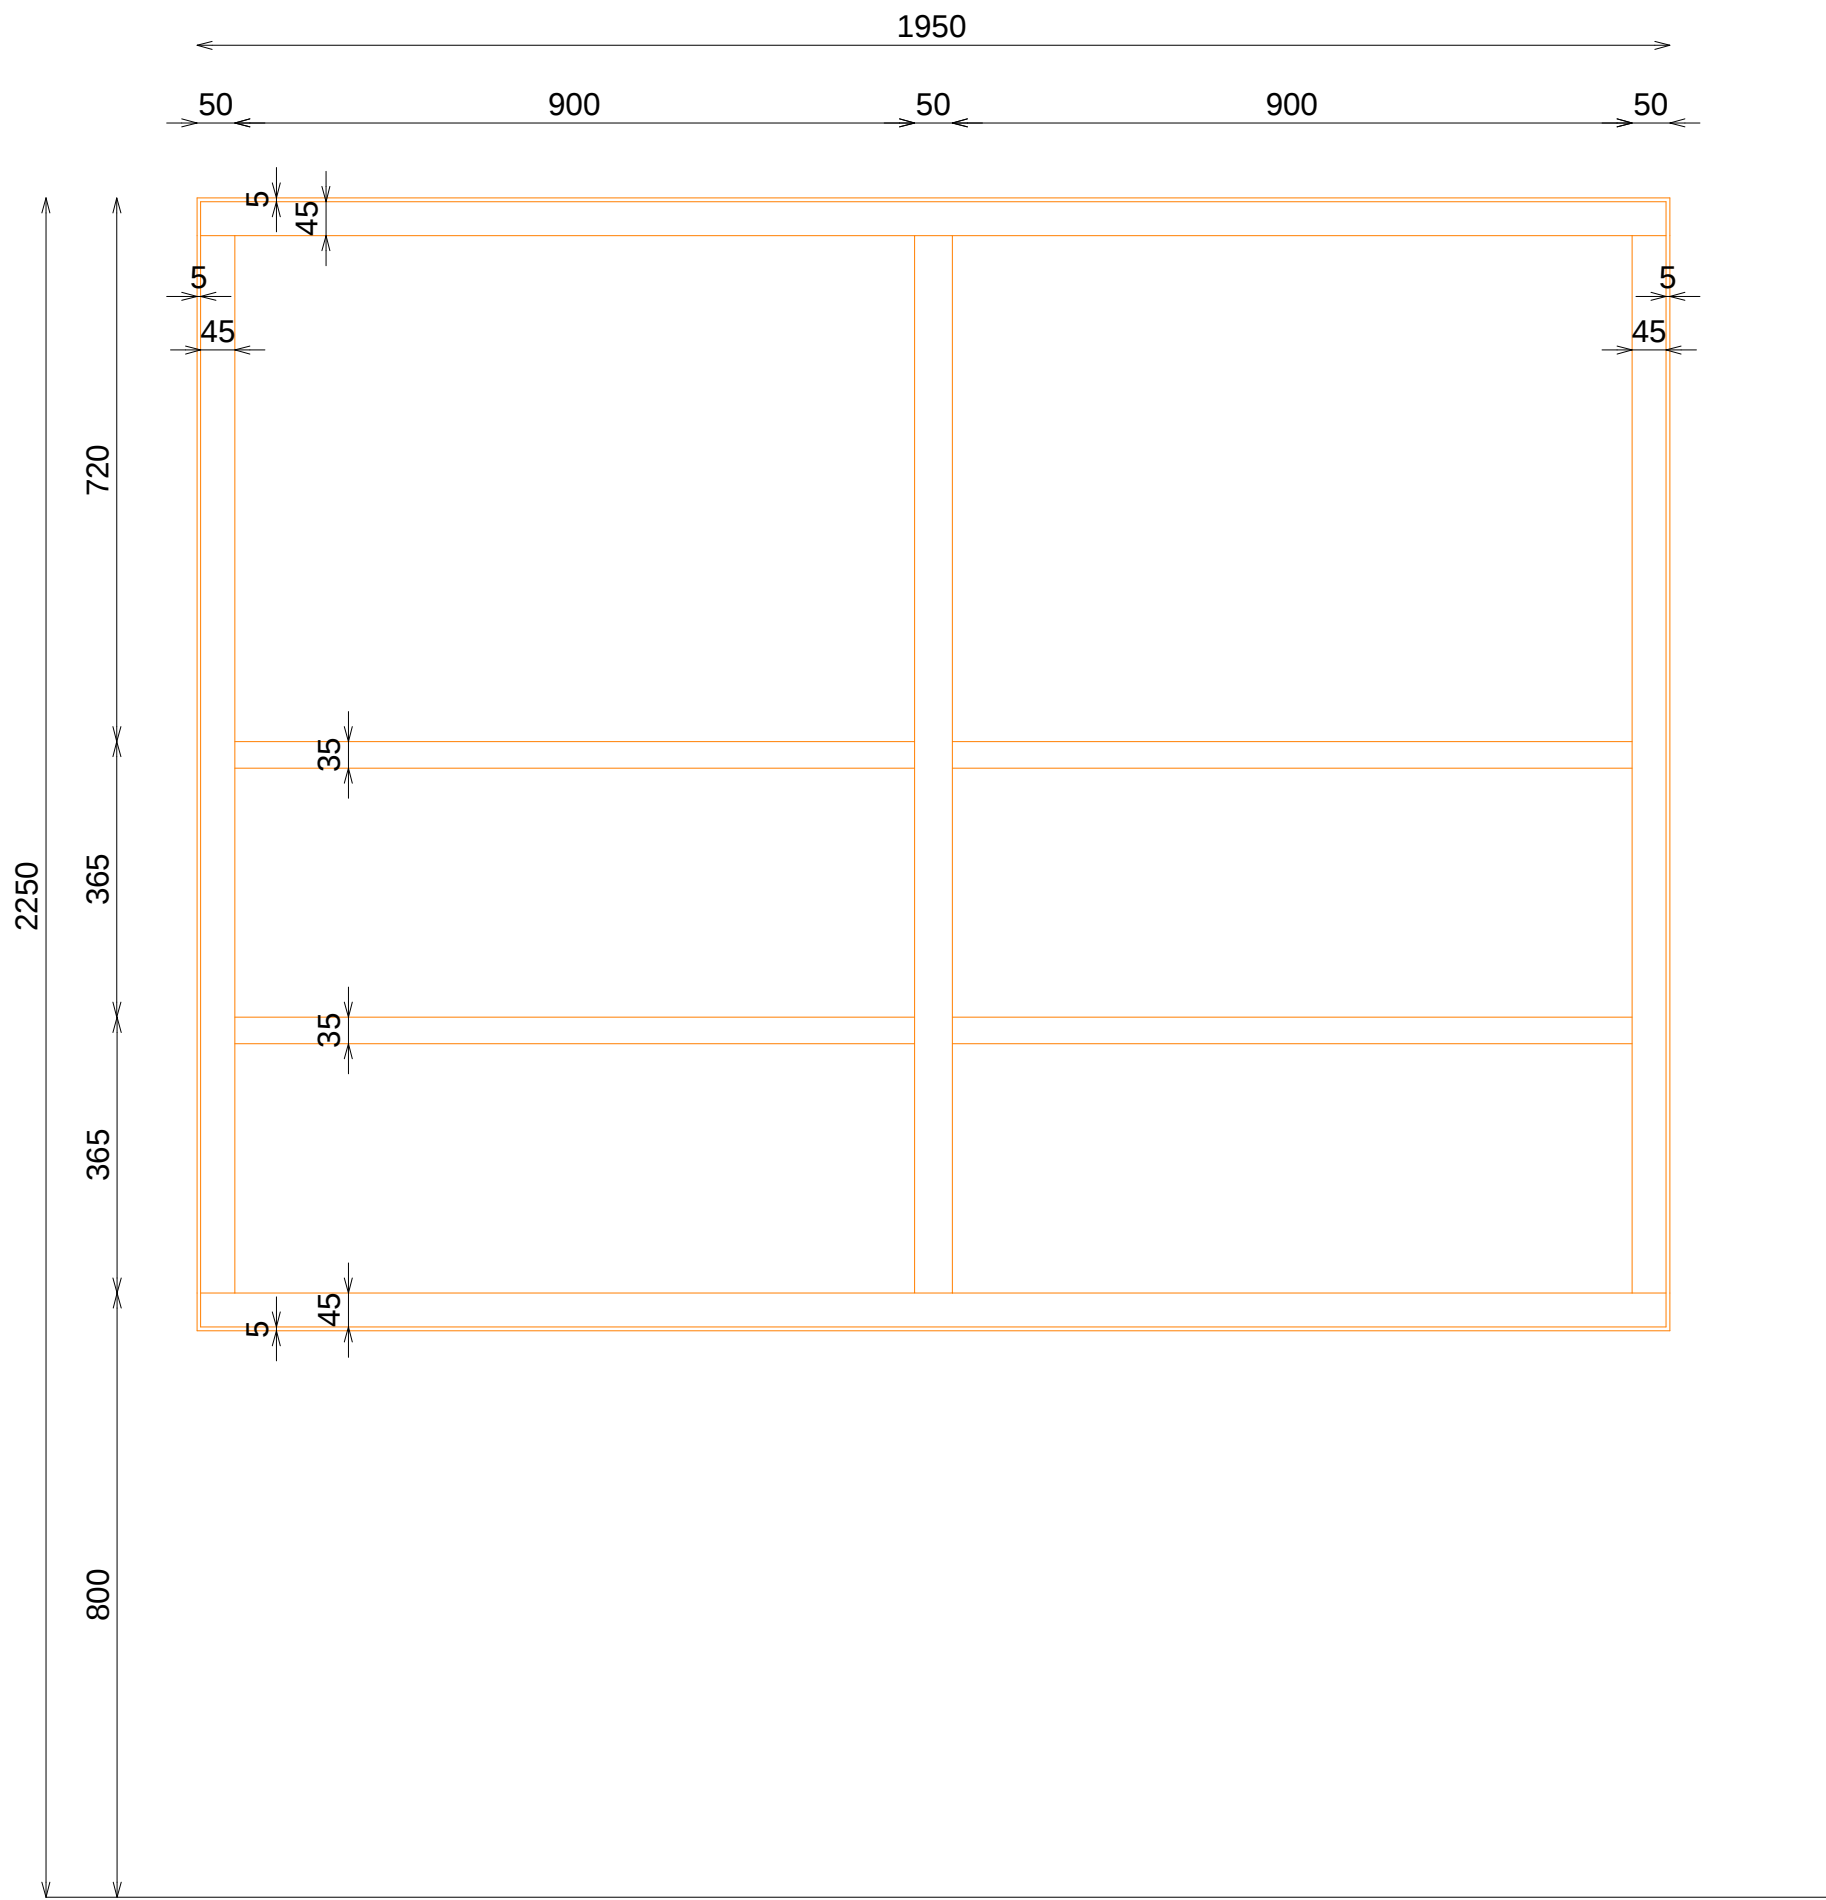

ALZADO

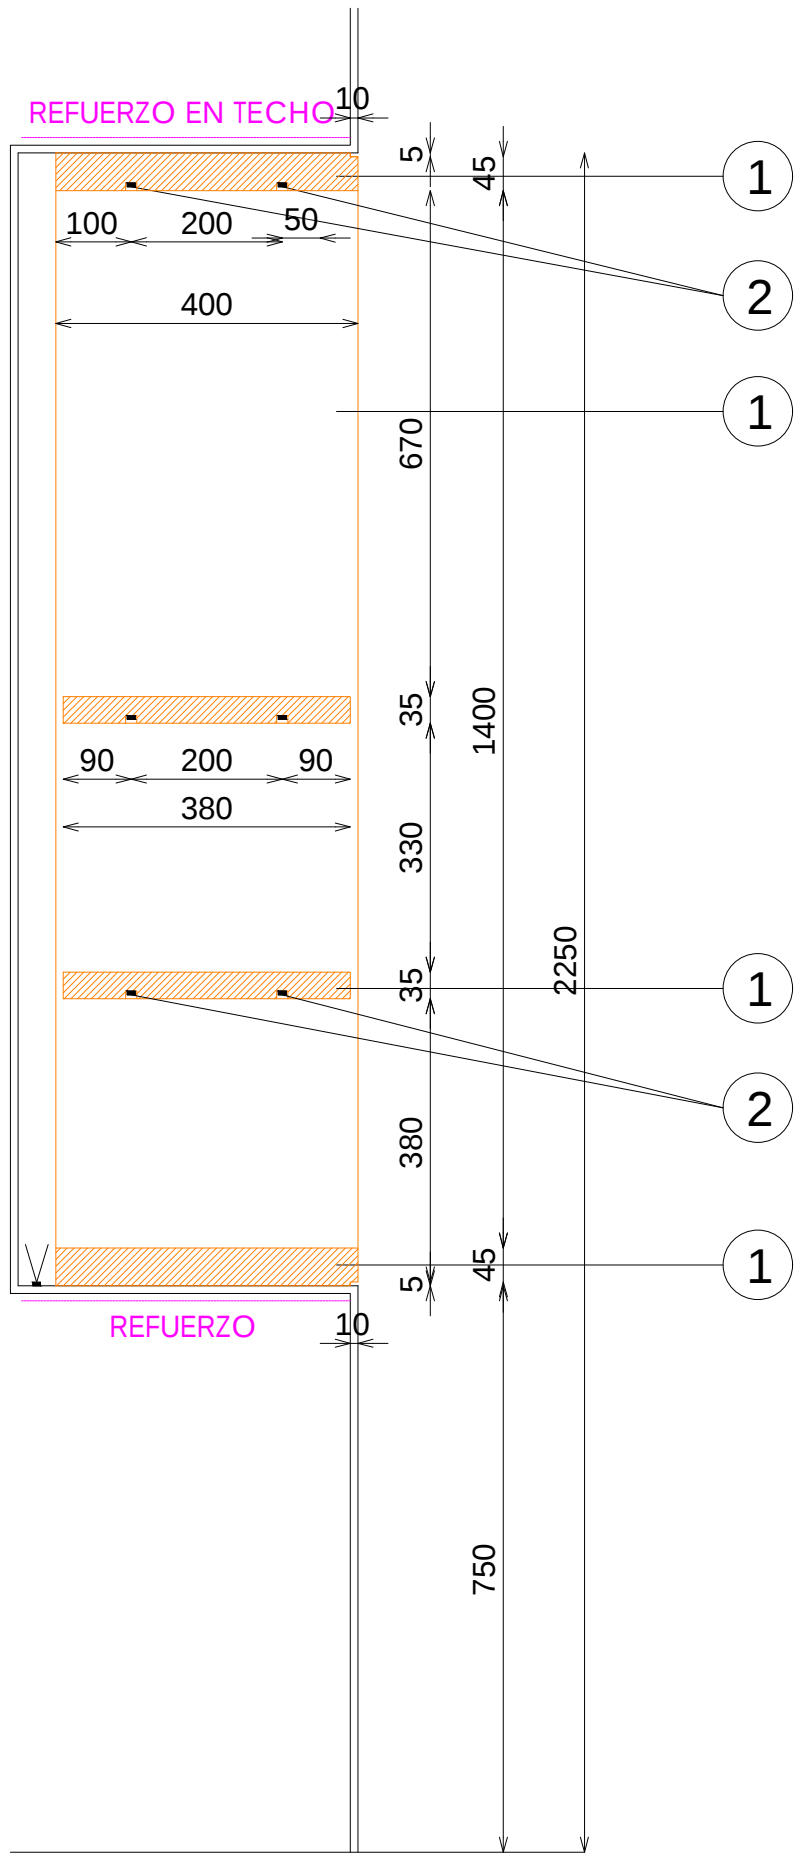


SECCION

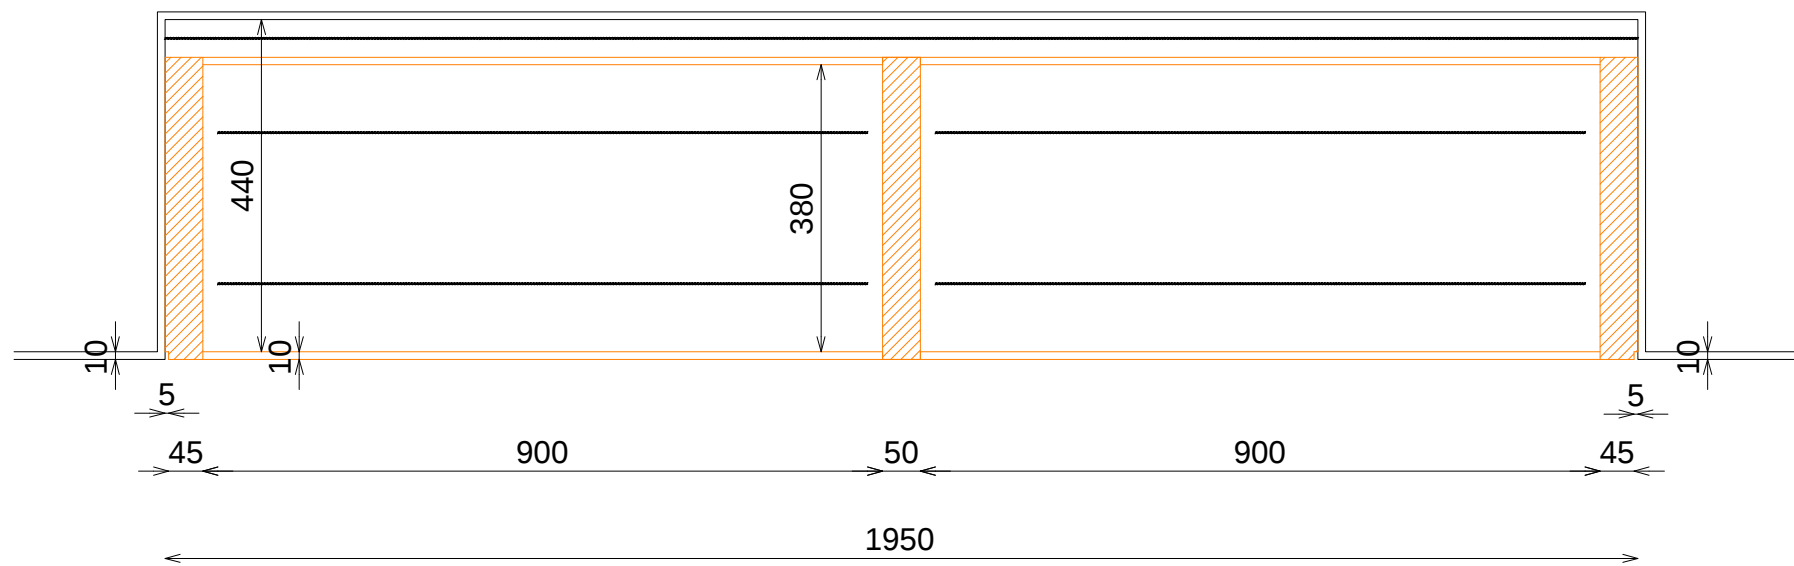


PLANTA

DETALLE CAJA CUBILETE

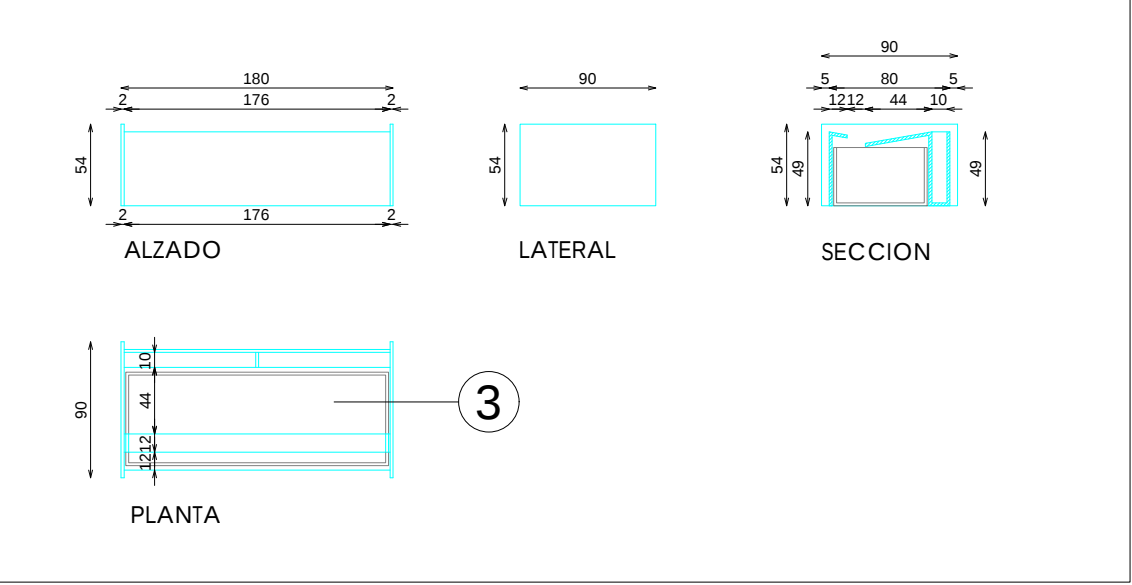

DETALLE SOPORTE CARTELERIA

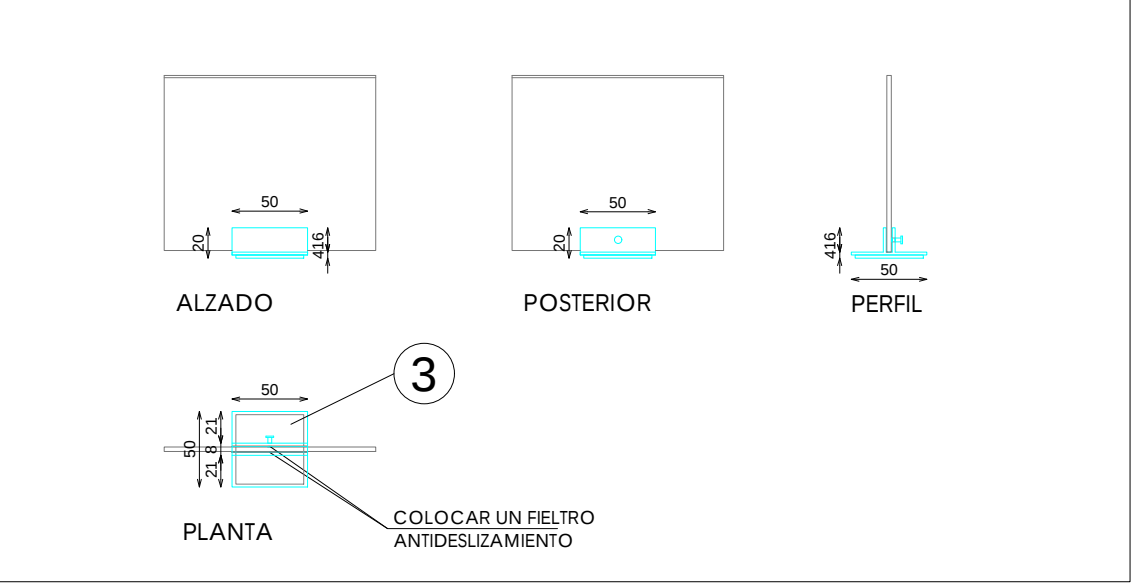

DOTACION

DESCRIPCION	Uds
CAJA CUBILETE	1
SOPORTE CARTELERIA	1