
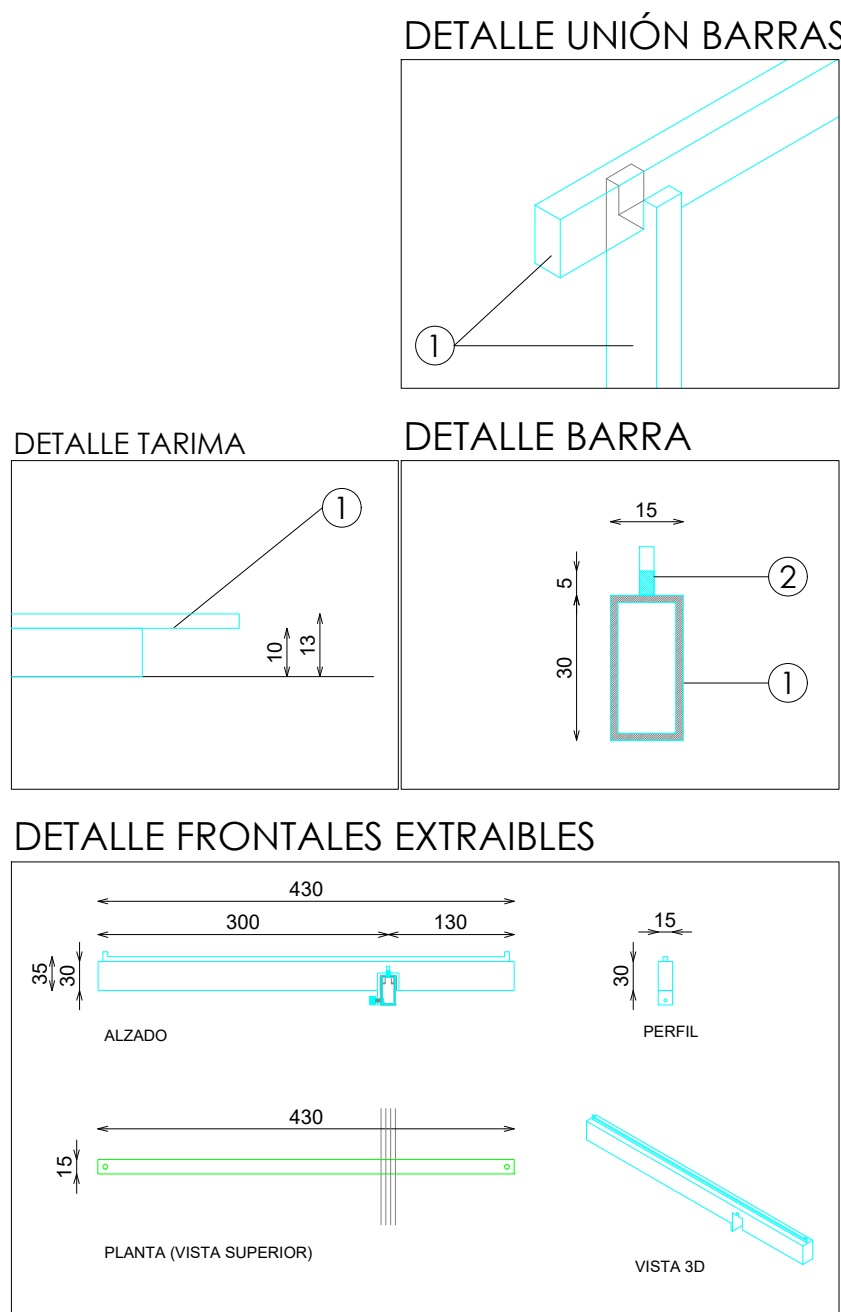
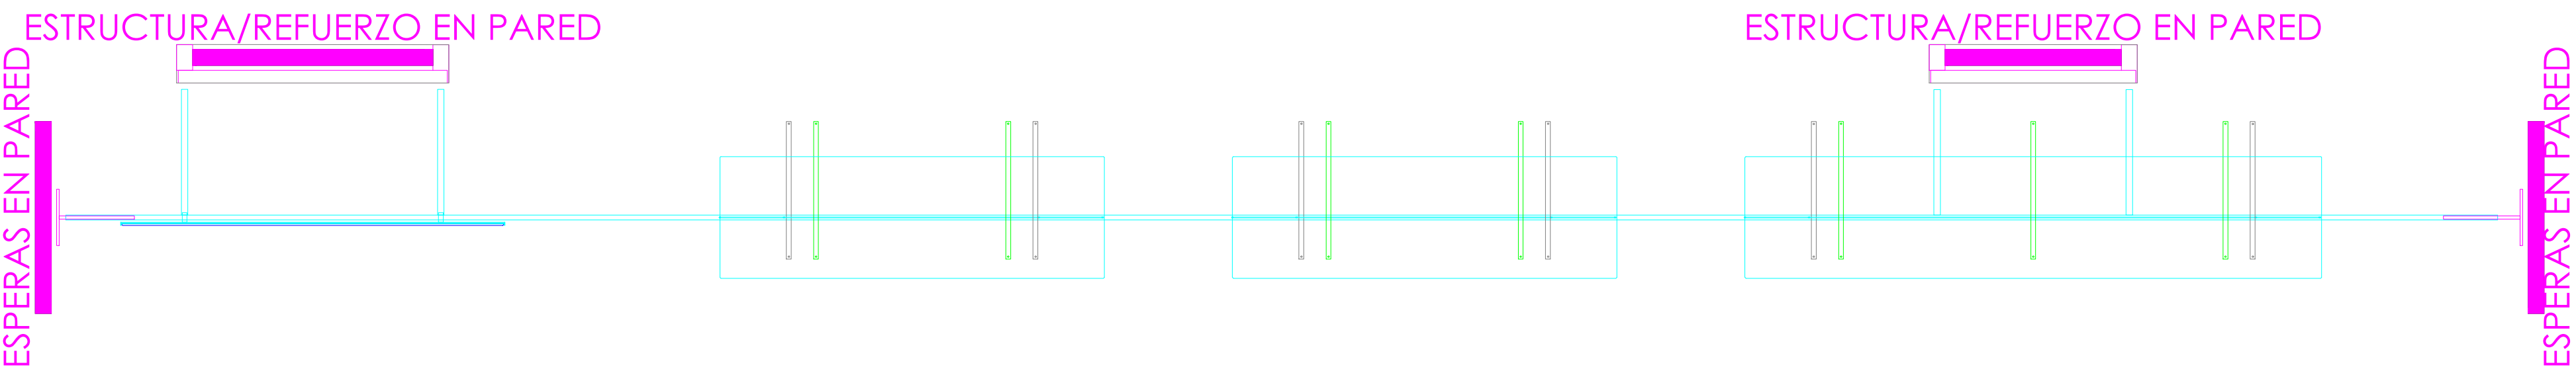


ACABADOS
① ACERO INOX SATINADO ESTANDAR REF. 2200 RAYADO OBLIQUO

ADDED 38

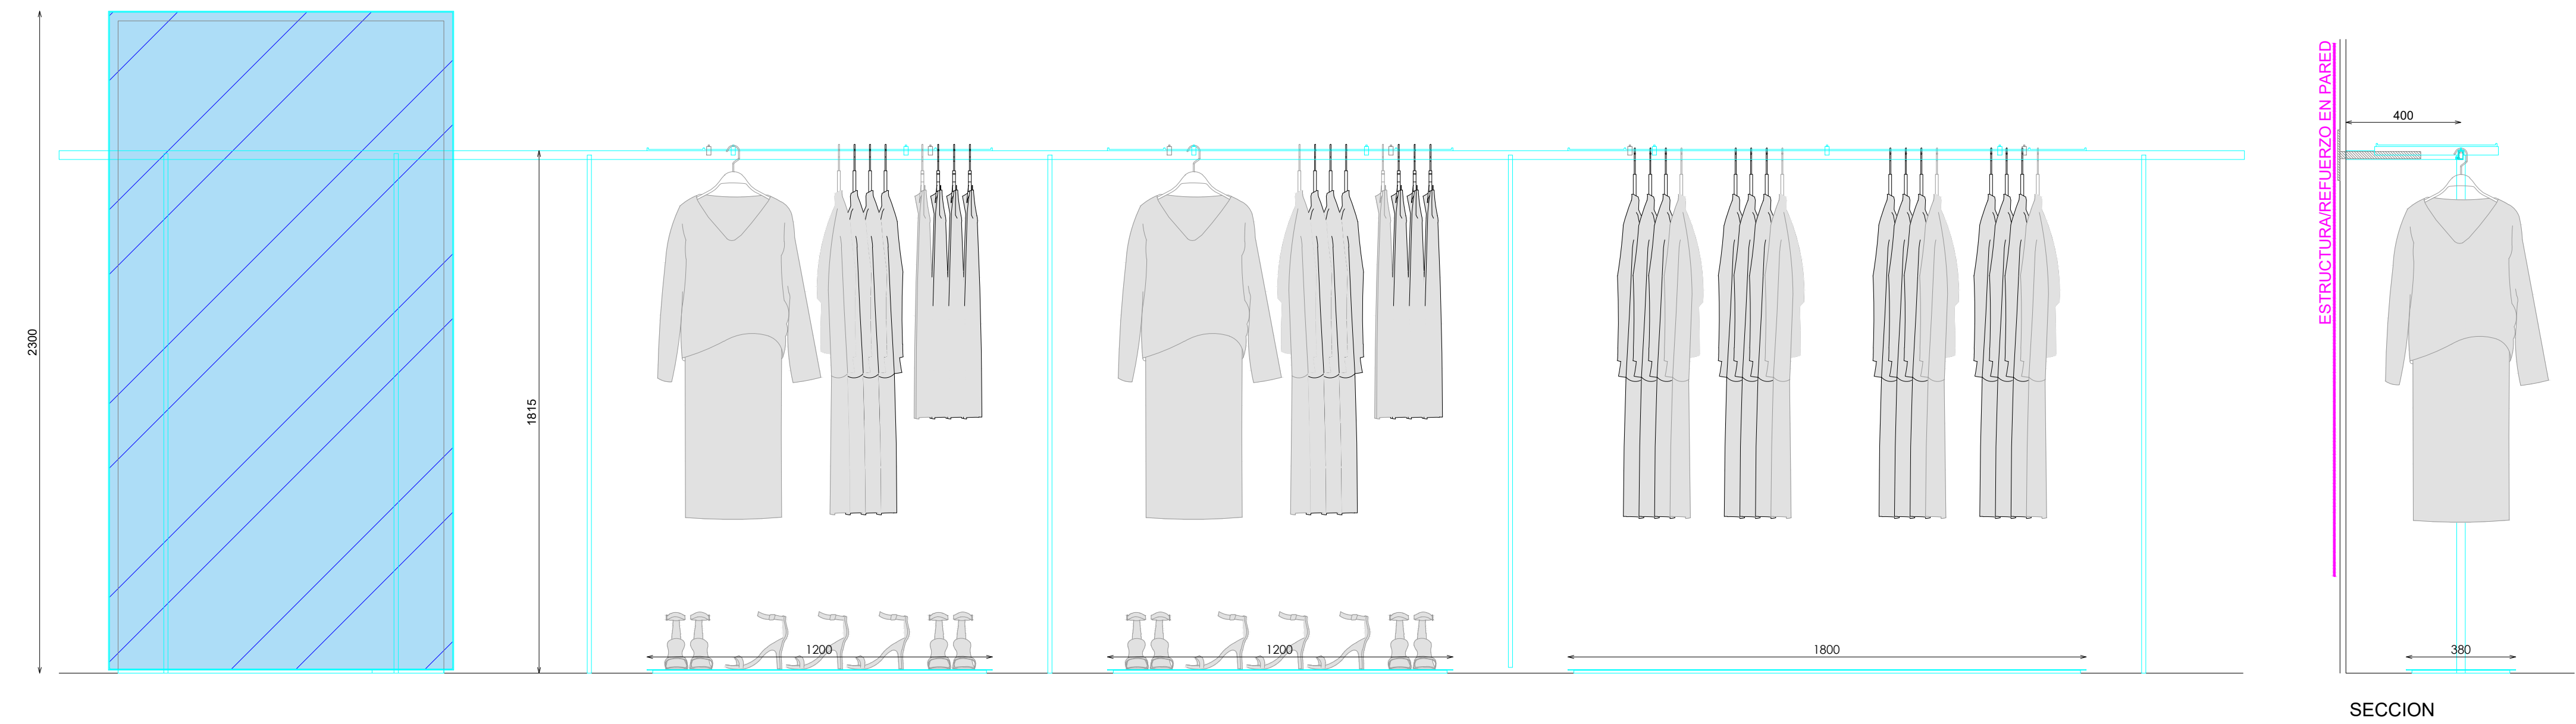

DOTACION	
DESCRIPCION	Uds
FRONTAL EXTRAIBLE	7
TARIMA EXTRAIBLE	3

E: 1_20

Código: COD
Matrícula: MAT
Versión: A
Fecha: sep-24
Imagen: 221

PLANTA

8Z70127400

STUDIOZARA

Pag: 1_1

BLOQUE

镜子-含
在503里