



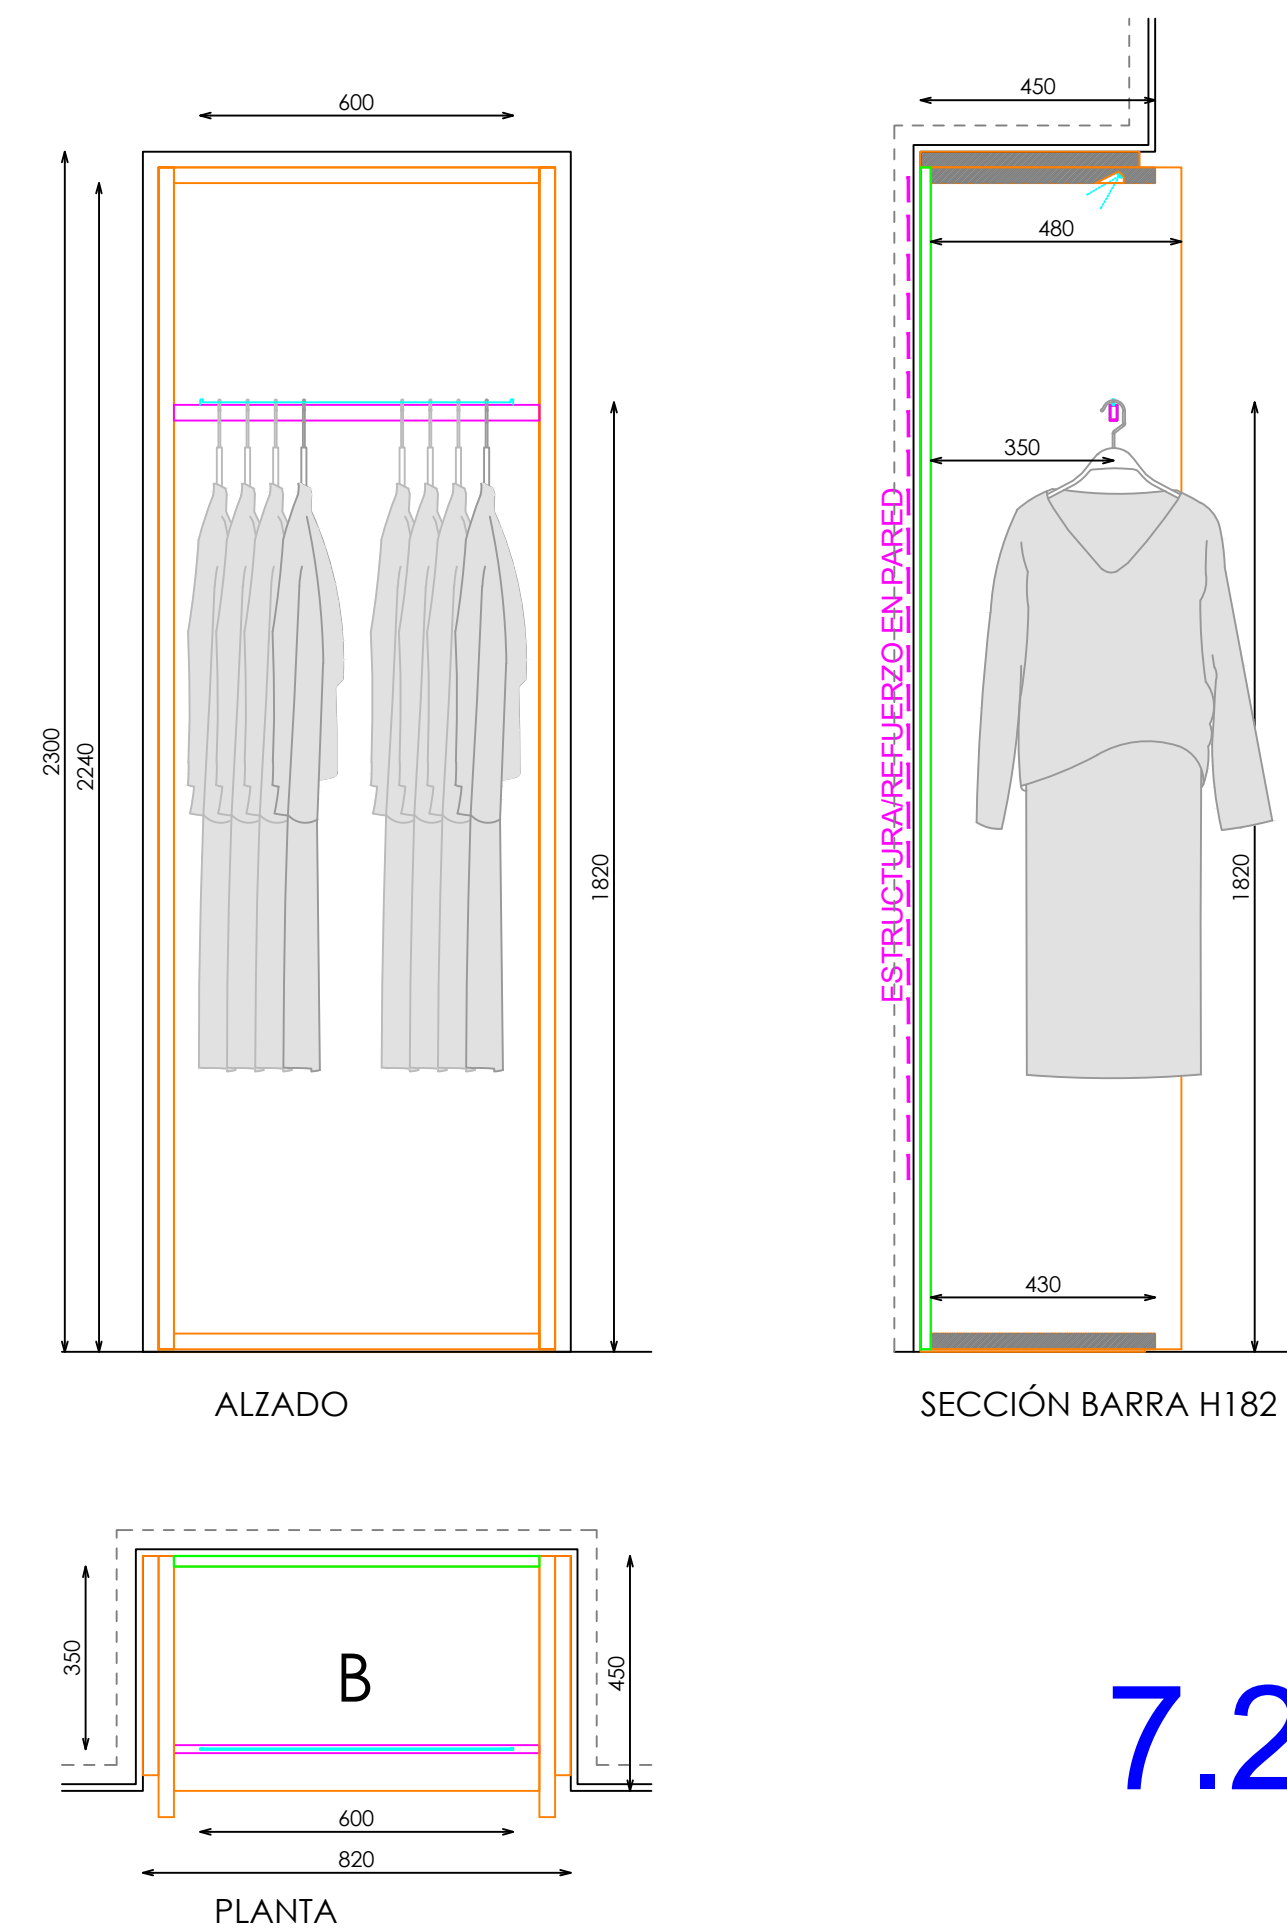

- ACABADOS
- ① METAL ACABADO MARTILLEADO SIMULADO ACABADO JORGE EIROA
 - ② ACERO INOX SATINADO ESTANDAR. REF 2202
 - ③ MADERA OLD CHESNUT SMOOTH A. DE MARTINEZ OTERO
 - ④ ILUMINACION LED APOLLO PW 15W 3000°K
 - ⑤ YUTES BEZIER 00 FIREPROOFED (MONLI)

*NOTA:
PANEL ENTELADO EN LA TRASERA HASTA LA TAPA DEL ARMARIO

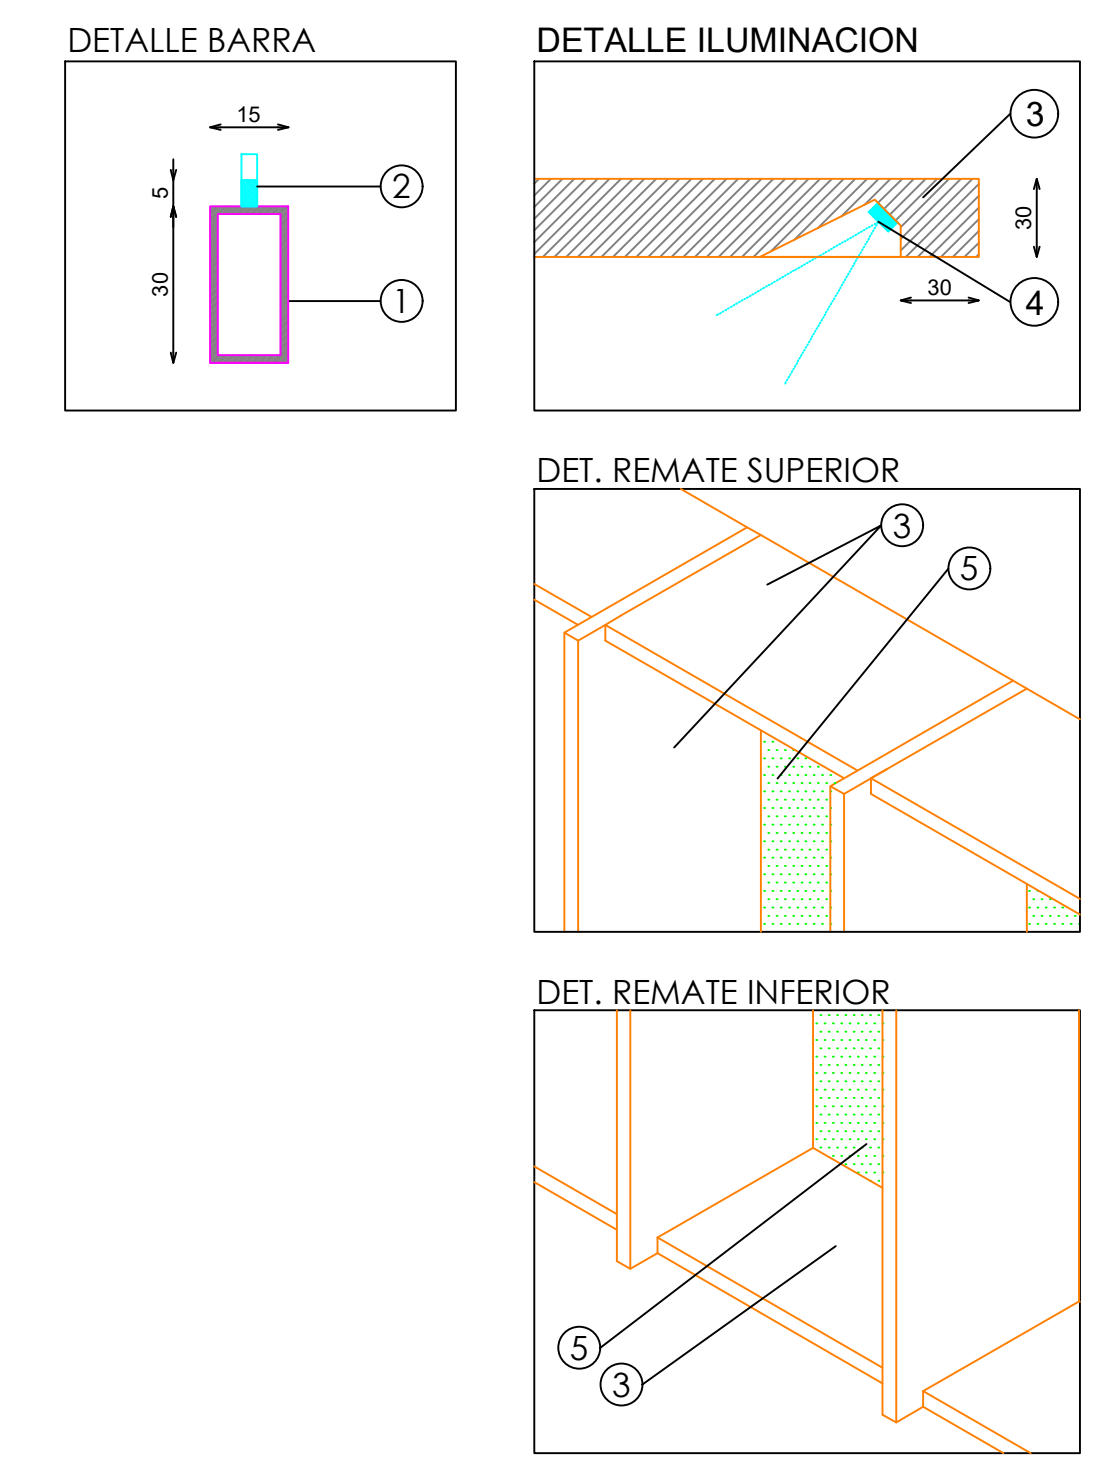

7.25 更新颜色5
8z70127800


E: 1_20

Pag: 1_1

Código: COD
Matrícula: MAT
Versión: VER
Fecha: DAT
Imagen: IMG

STUDIOZARA

BLOQUE

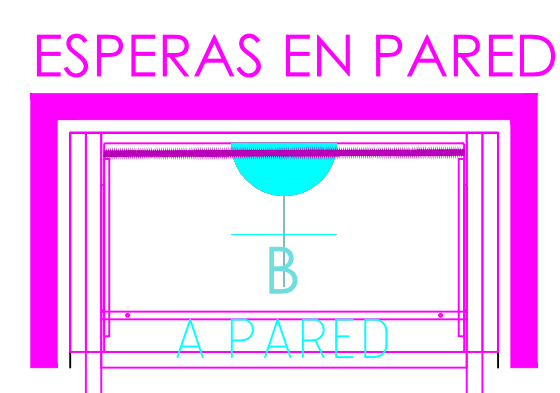

119