

ACABADOS


- ① METAL ACABADO MARTILLEADO SIMULADO ACABADO JORGE EIROA
- ② ACERO INOX SATINADO ESTANDAR. REF 2202
- ③ MADERA OLD CHESNUT SMOOTH A. DE MARTINEZ OTERO

*NOTA:
REVISAR QUE TODOS LOS FRONTALES ENCAJAN Y QUEDAN FIJADOS
CORRECTAMENTE, INCLUYENDO PASADORES SUPERIORES Y TORNILLO POSTERIOR


16684

B


A

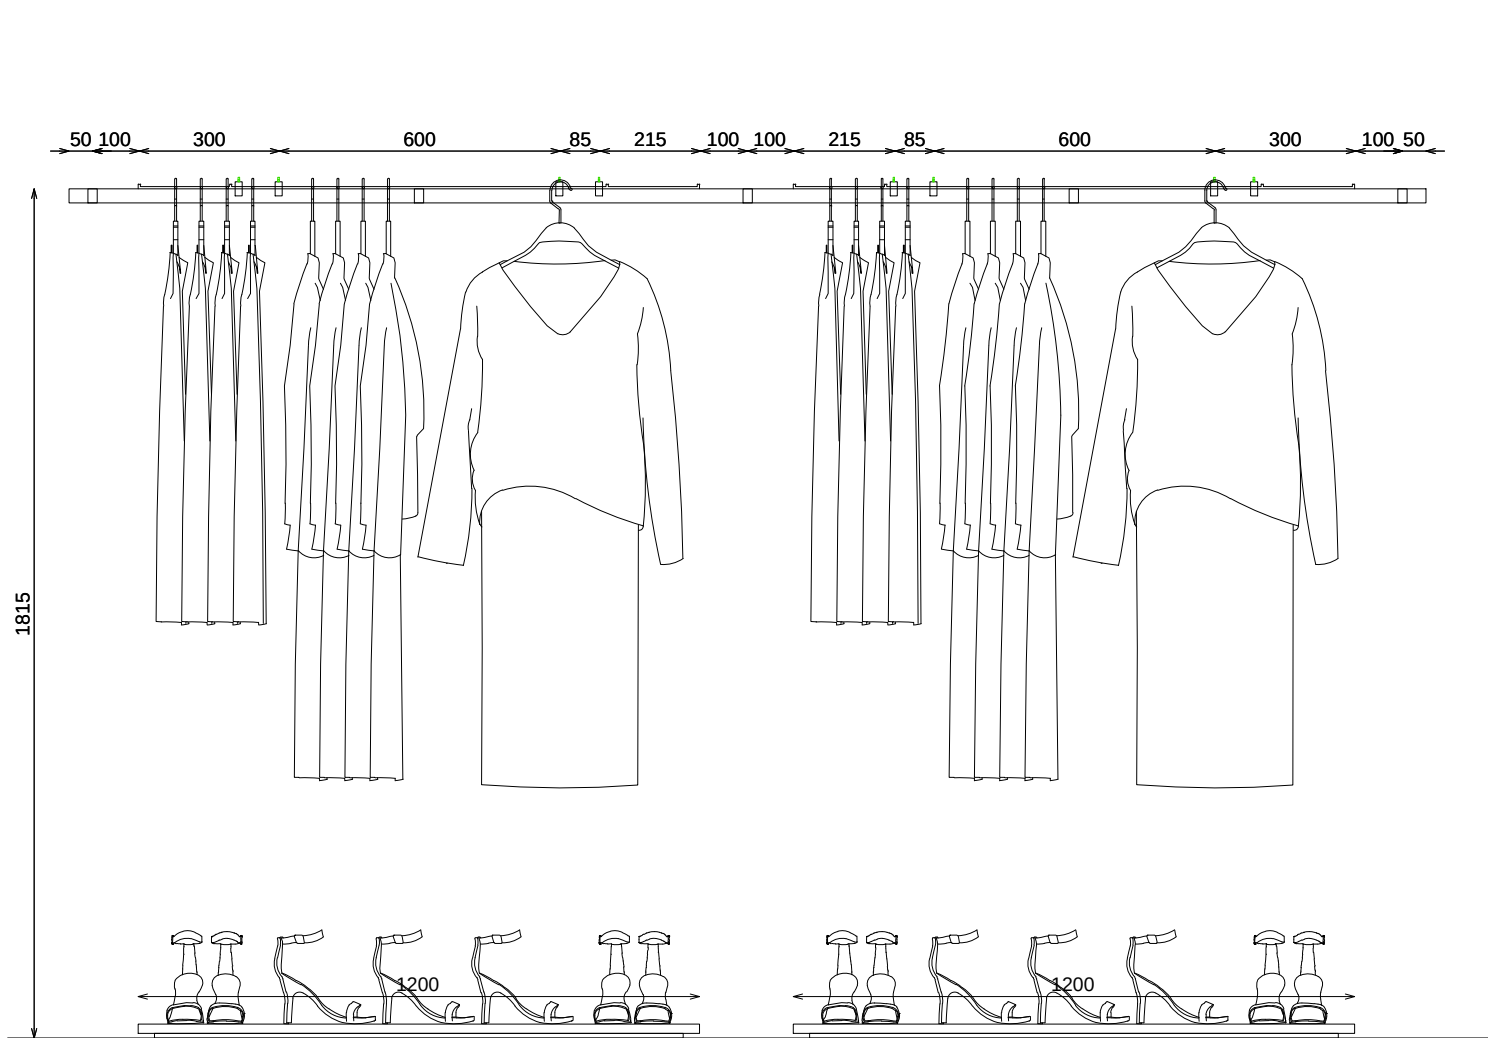


ALZADO FRONTAL

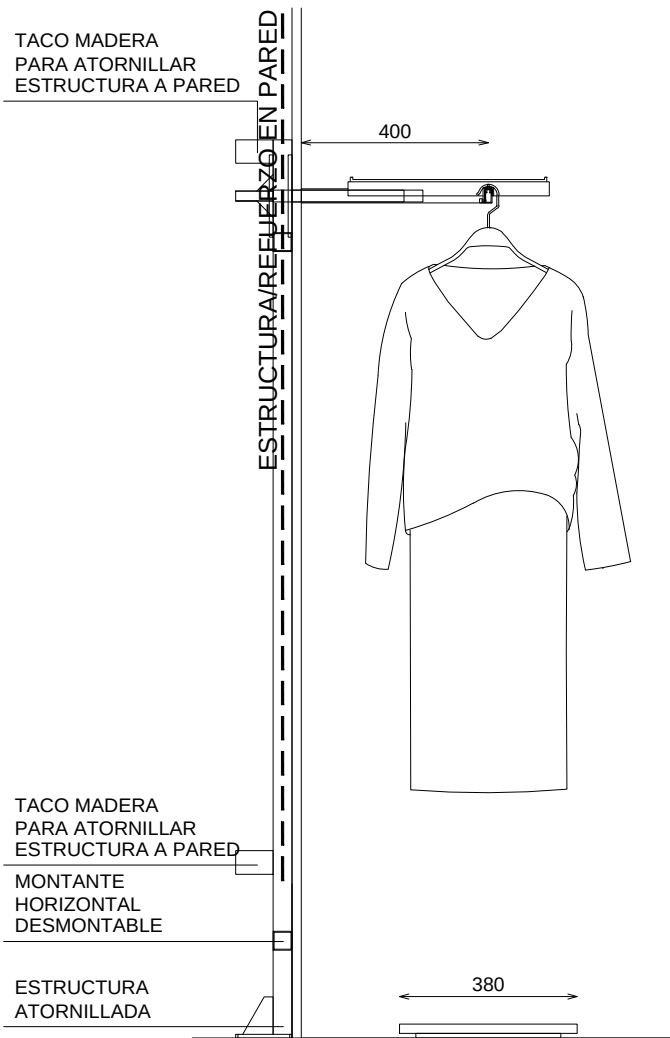

SECCION

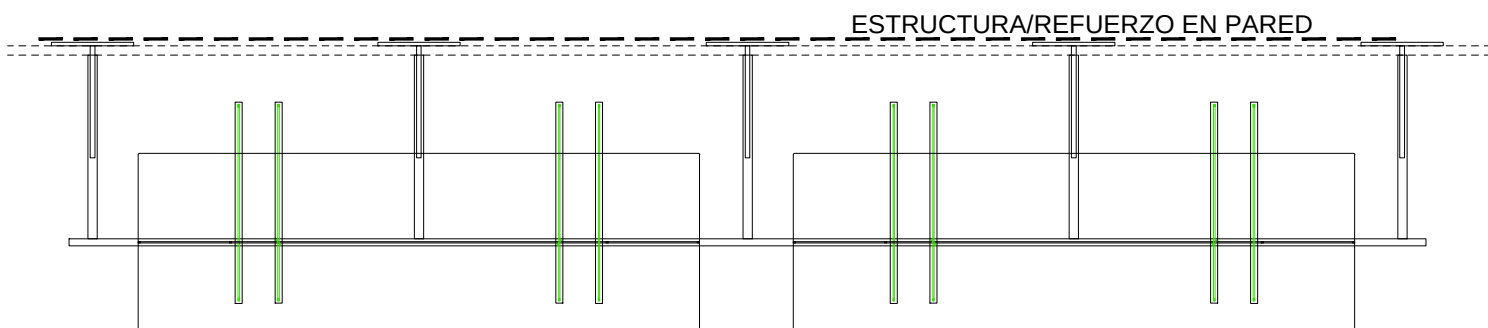


PLANTA

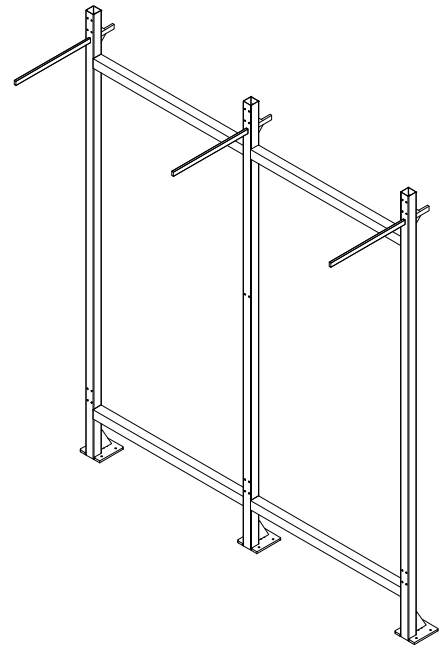


ESQUEMA ESTRUCTURA


DETALLE BARRA

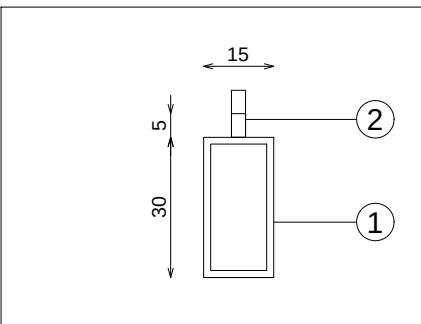

DETALLE FRONTALES EXTRAIBLES

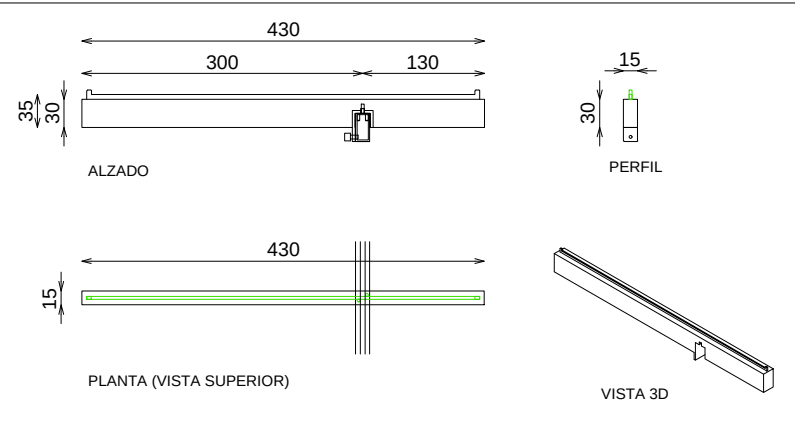

DETALLE TARIMA EXTRAIBLE 120x38

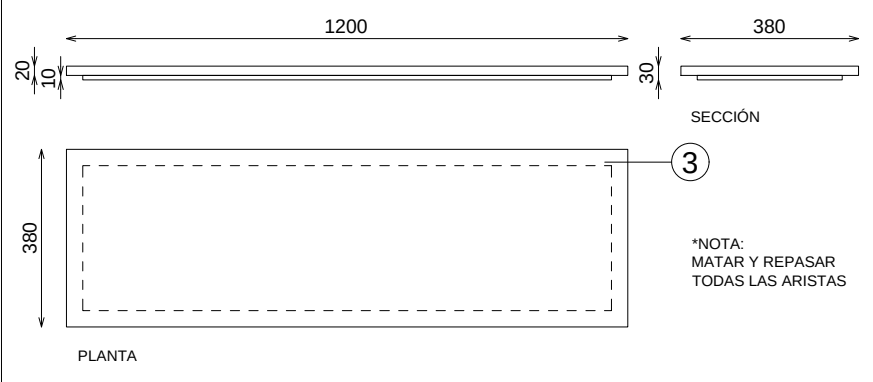

DOTACION

DESCRIPCION	Uds
FRONTAL EXTRAIBLE	4
TARIMA EXTRAIBLE	2

Pag: 1_1


E: 1_25

Código: COD
Matrícula: MAT
Versión: VER
Fecha: DAT
Imagen: IMG

8Z70128000

STUDIOZARA

BLOQUE

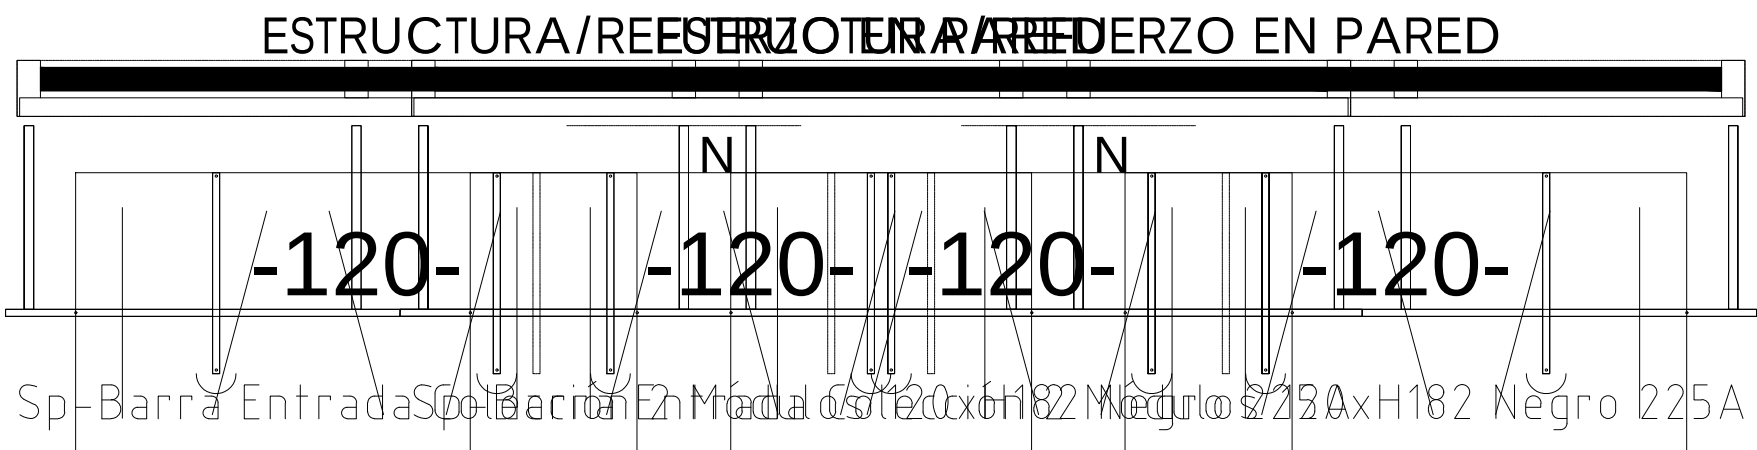

521