
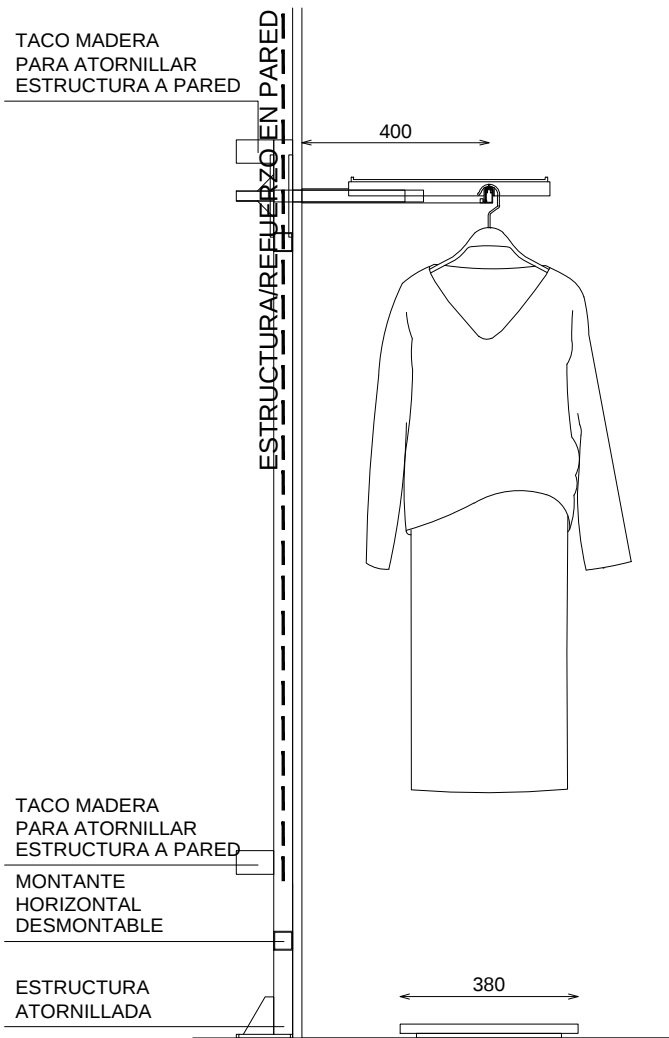


ACABADOS


- ① METAL ACABADO MARTILLEADO SIMULADO ACABADO JORGE EIROA
- ② ACERO INOX SATINADO ESTANDAR. REF 2202
- ③ MADERA OLD CHESNUT SMOOTH A. DE MARTINEZ OTERO

*NOTA:
REVISAR QUE TODOS LOS FRONTALES ENCAJAN Y QUEDAN FIJADOS
CORRECTAMENTE, INCLUYENDO PASADORES SUPERIORES Y TORNILLO POSTERIOR


16684 ,
B
A

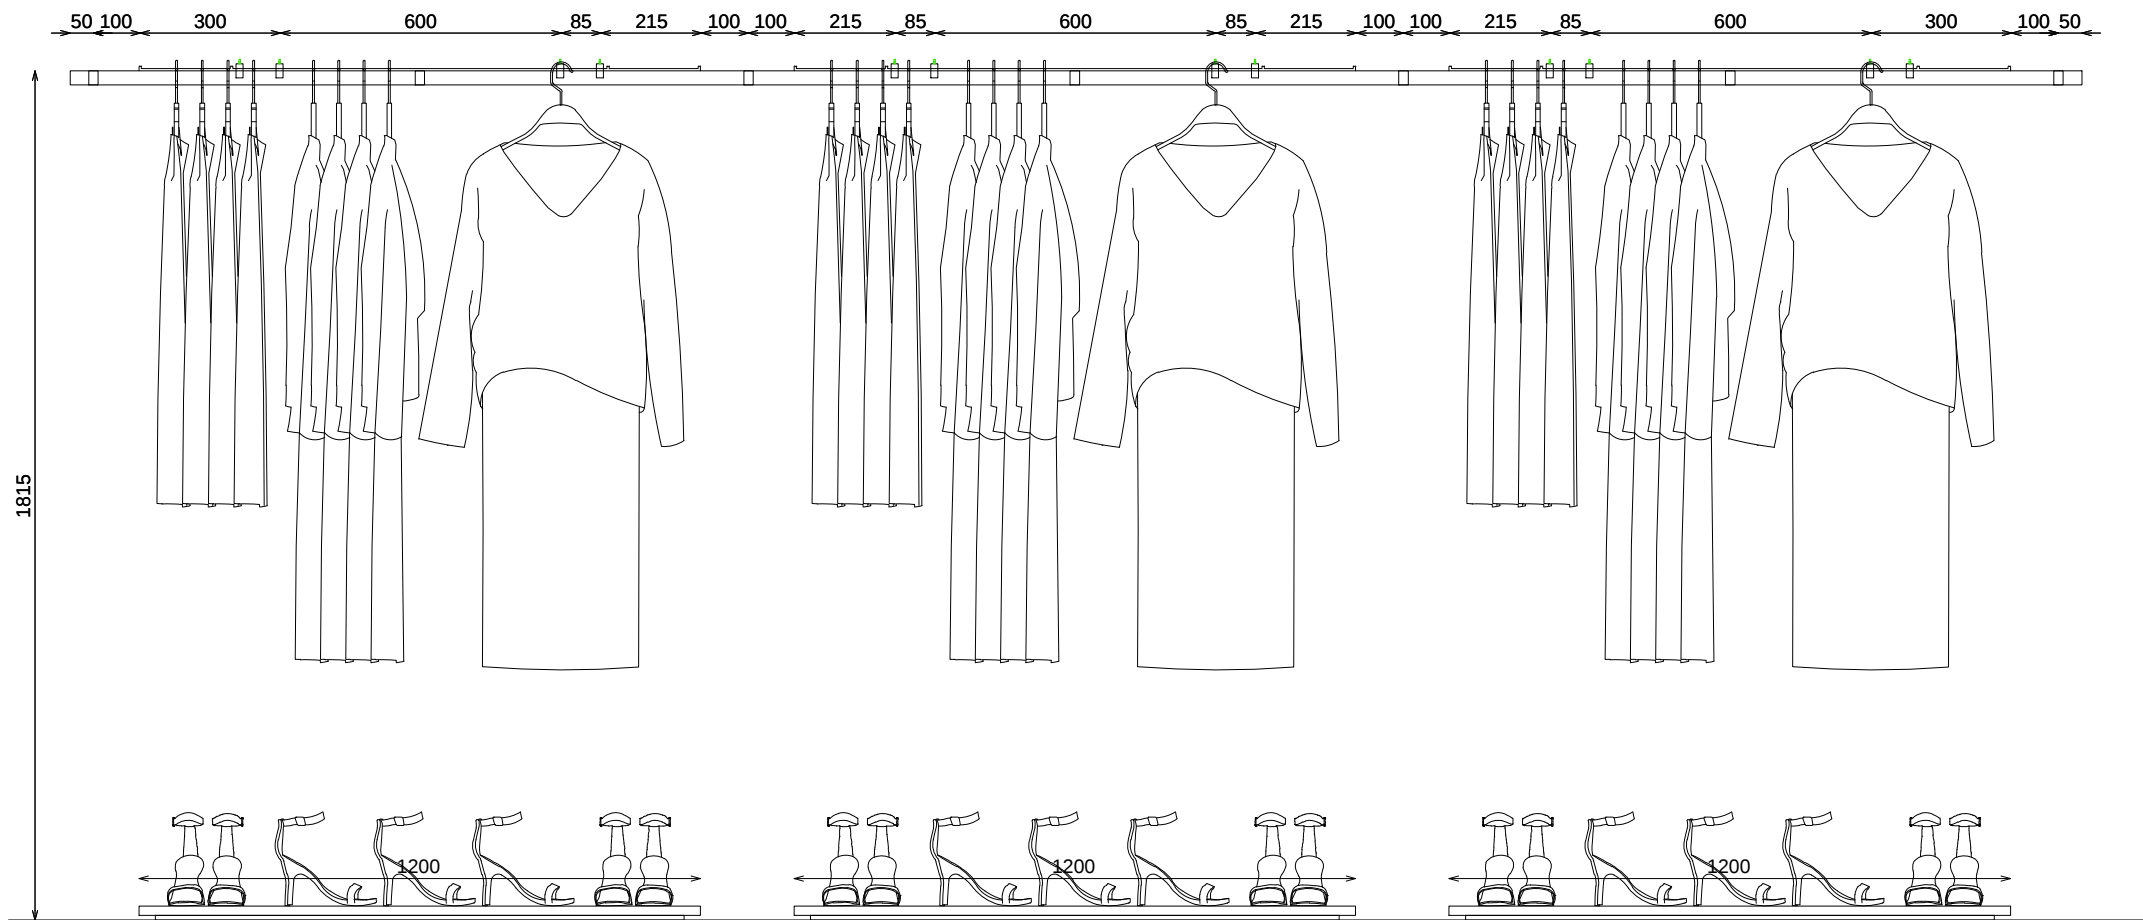


DETALLE BARRA

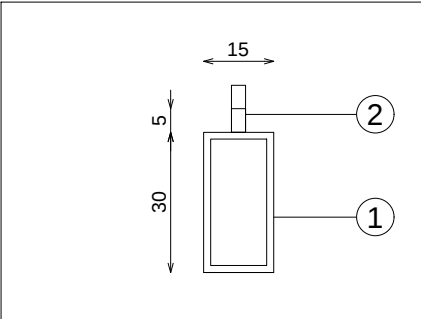

DETALLE FRONTALES EXTRAIBLES

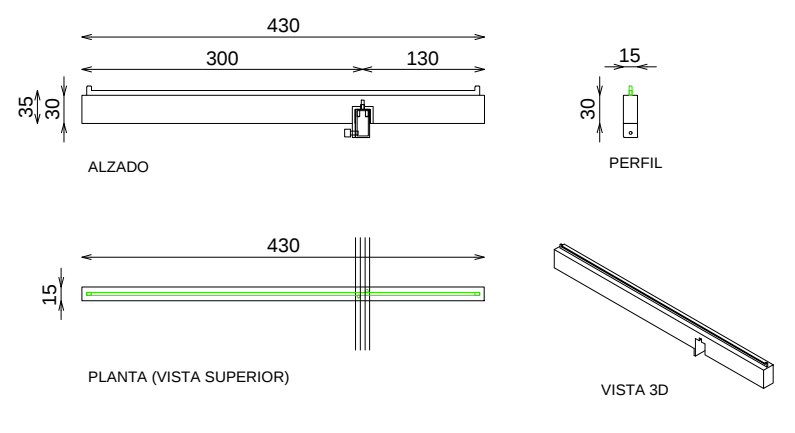

DETALLE TARIMA EXTRAIBLE 120x38

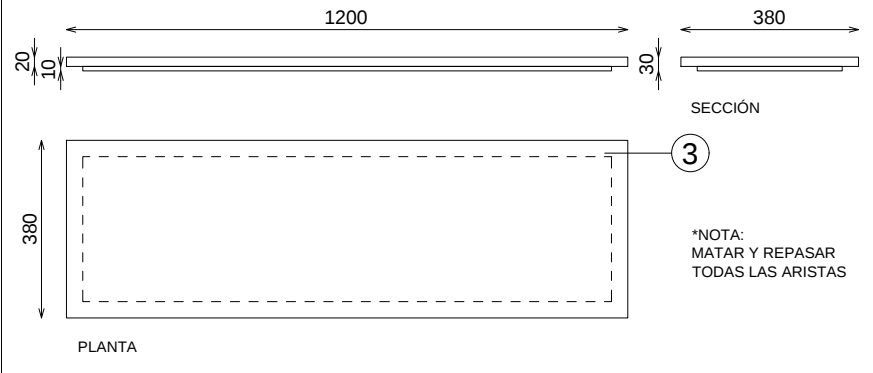

DOTACION

DESCRIPCION	Uds
FRONTAL EXTRAIBLE	6
TARIMA EXTRAIBLE	3

Pag: 1_1

NEW EXTRA POSITION ADDED TO FRONTAL

E: 1_25

Código: COD
Matrícula: MAT
Versión: VER
Fecha: DAT
Imagen: IMG

8Z70128100

STUDIOZARA

BLOQUE



522