

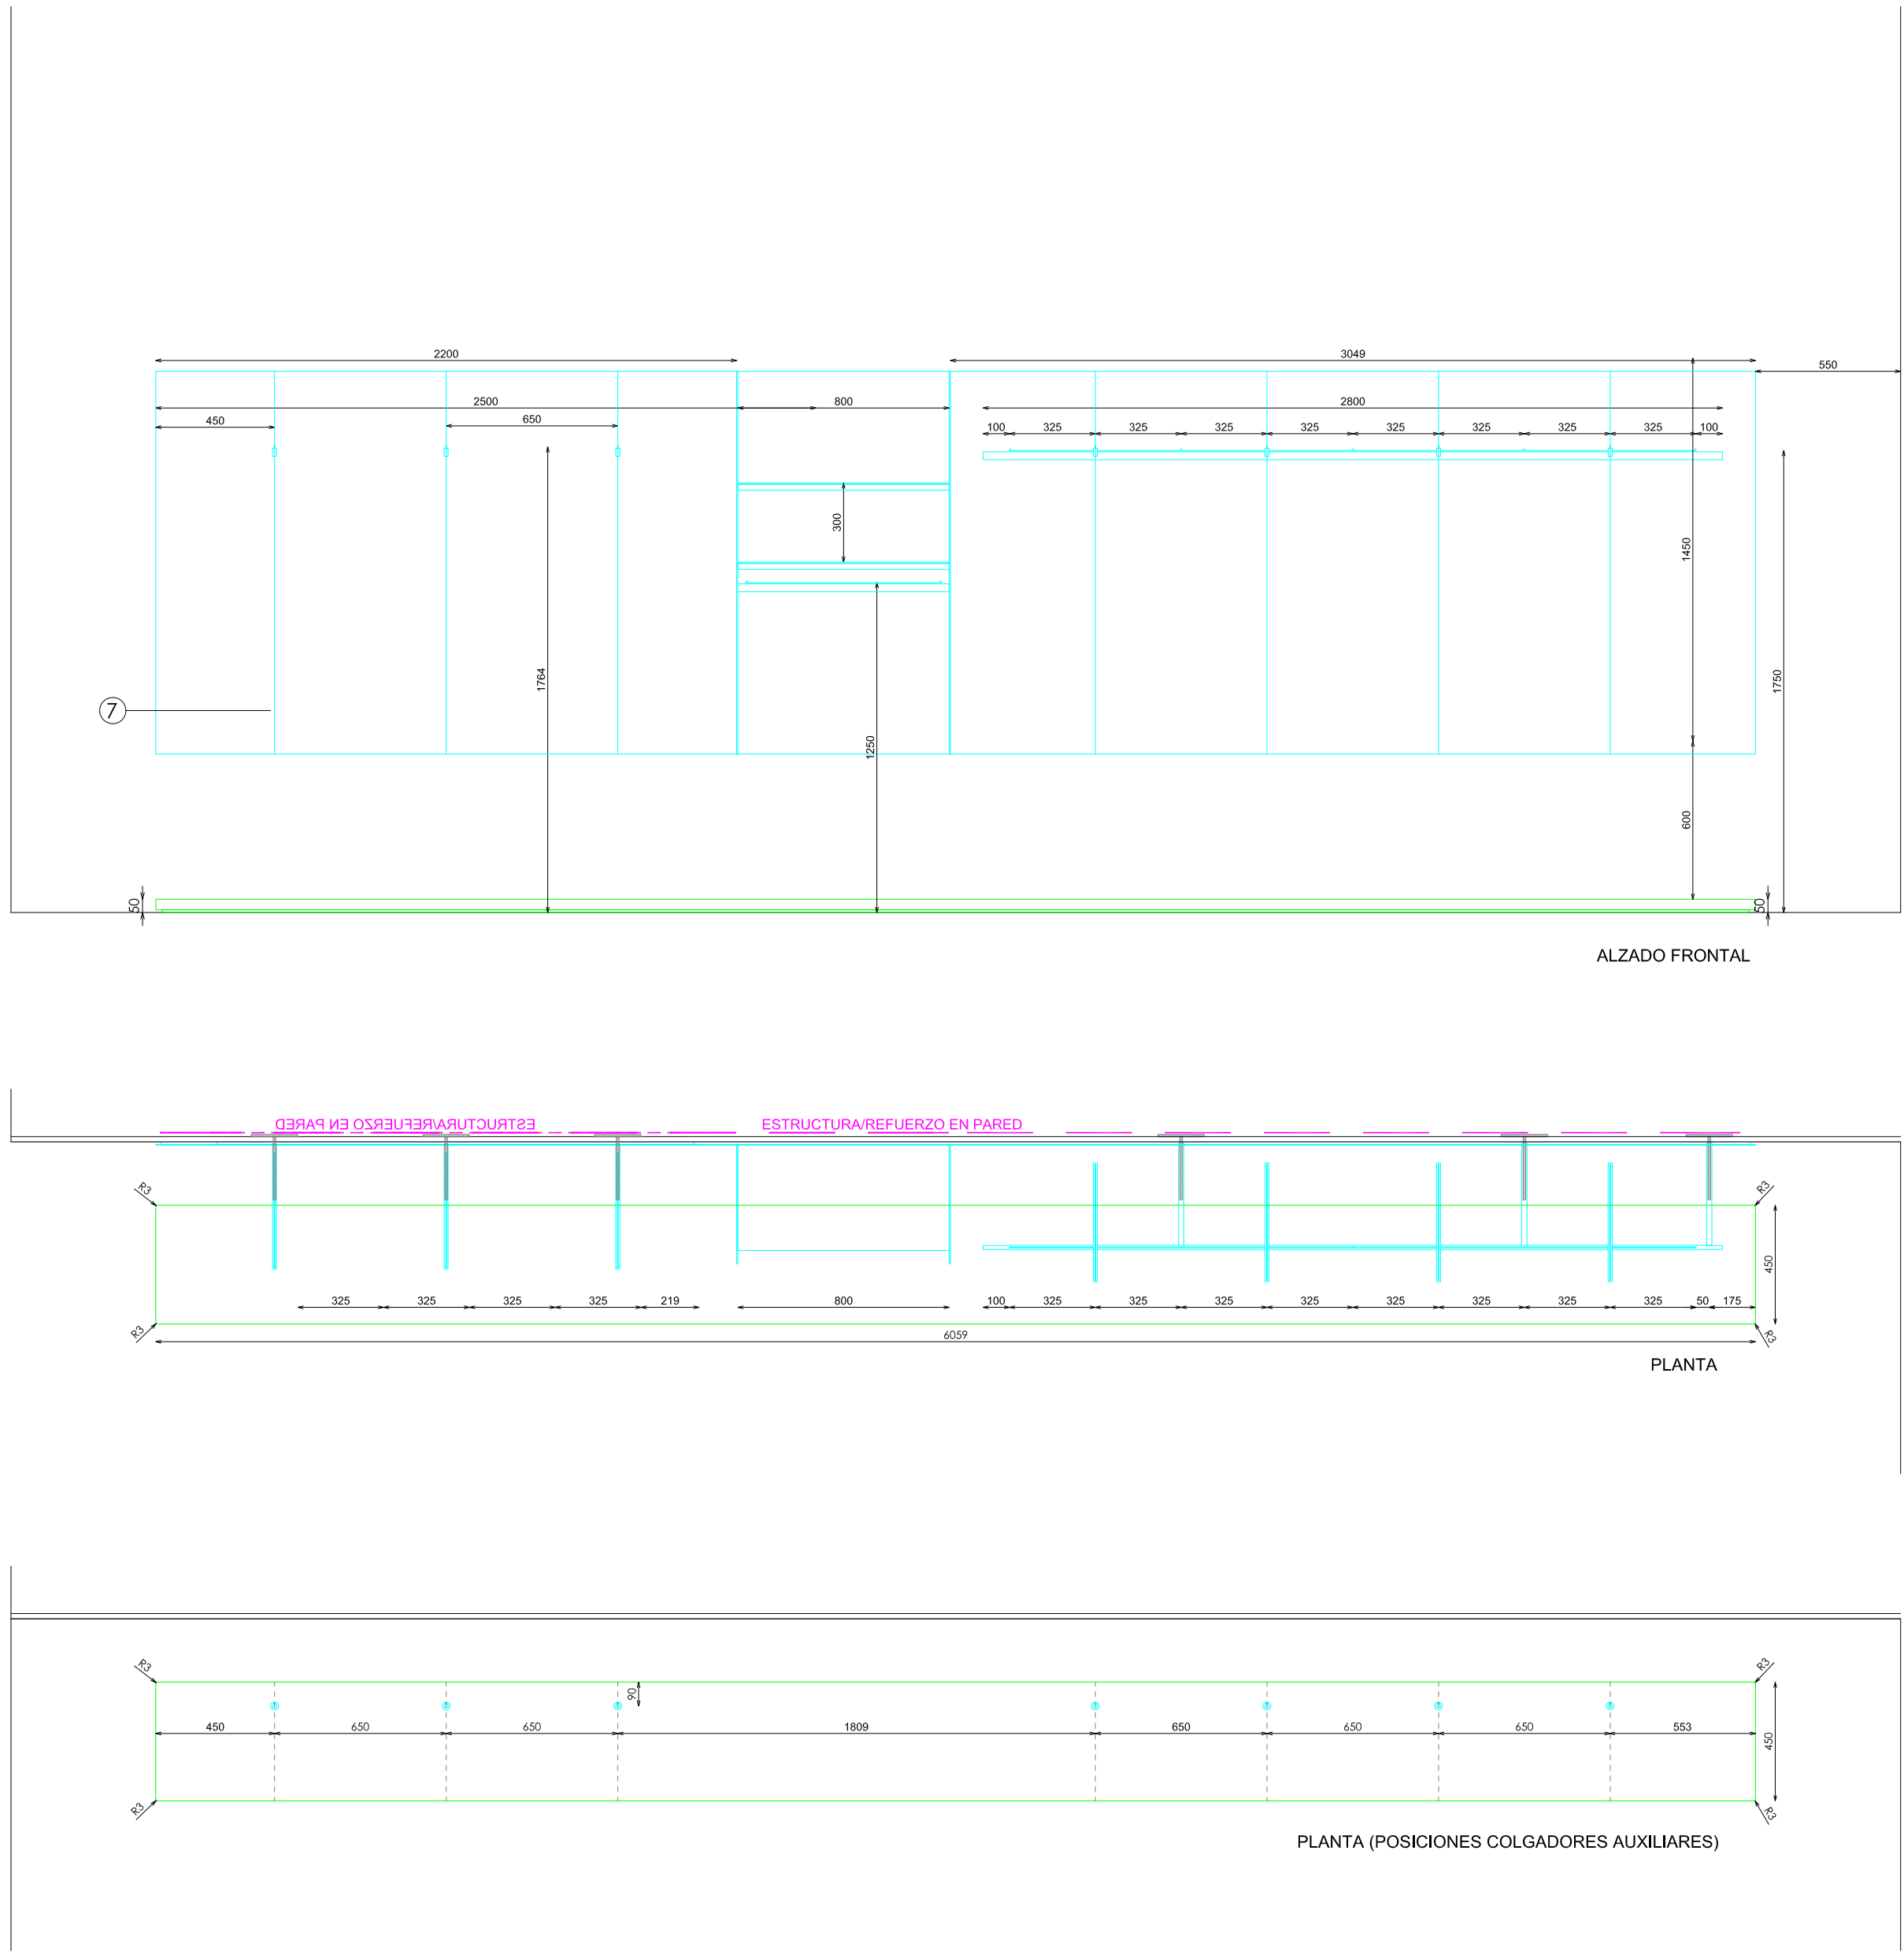


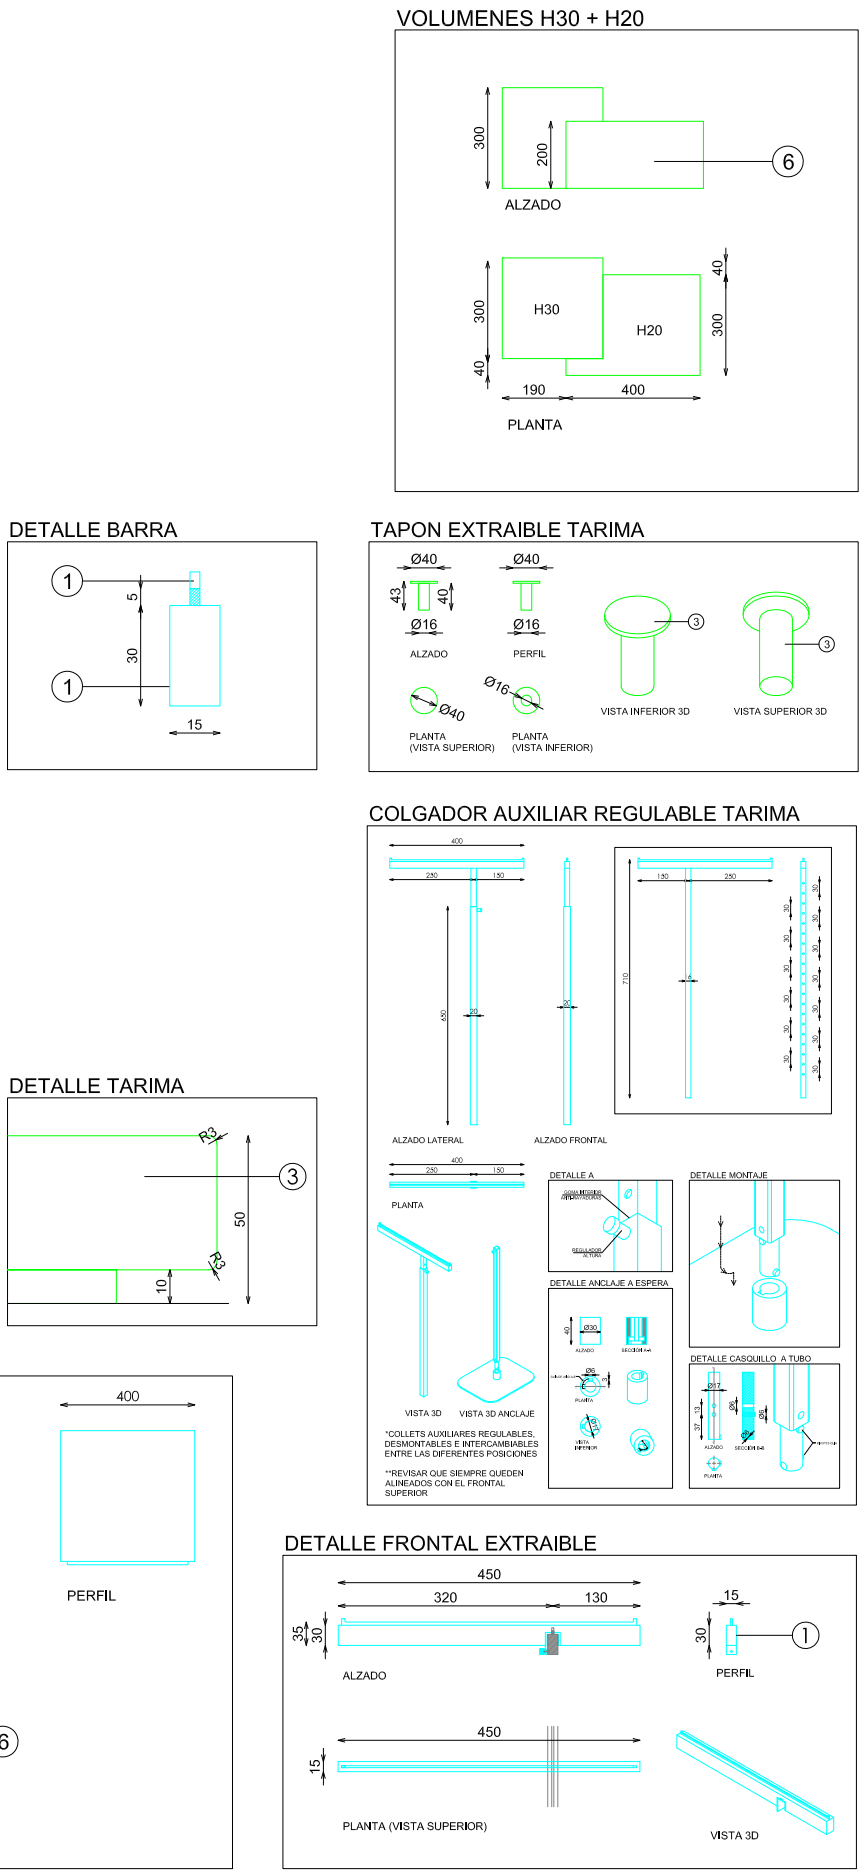

- ACABADOS
- ① ACERO INOX SATINADO ESTANDAR REF. 2202
 - ② ILUMINACION LED APOLLO PW 15W 3000°K
 - ③ CORIAN ASH CONCRETE (3) ARENADO FINO
 - ④ ACABADO PARED NIÑO
 - ⑤ PANEL ACERO INOX SATINADO ESTANDAR REF. 2202 RAYADO ORBITAL
 - ⑥ AZULEJO 10x10 ACERO INOX SATINADO ESTANDAR REF. 2202

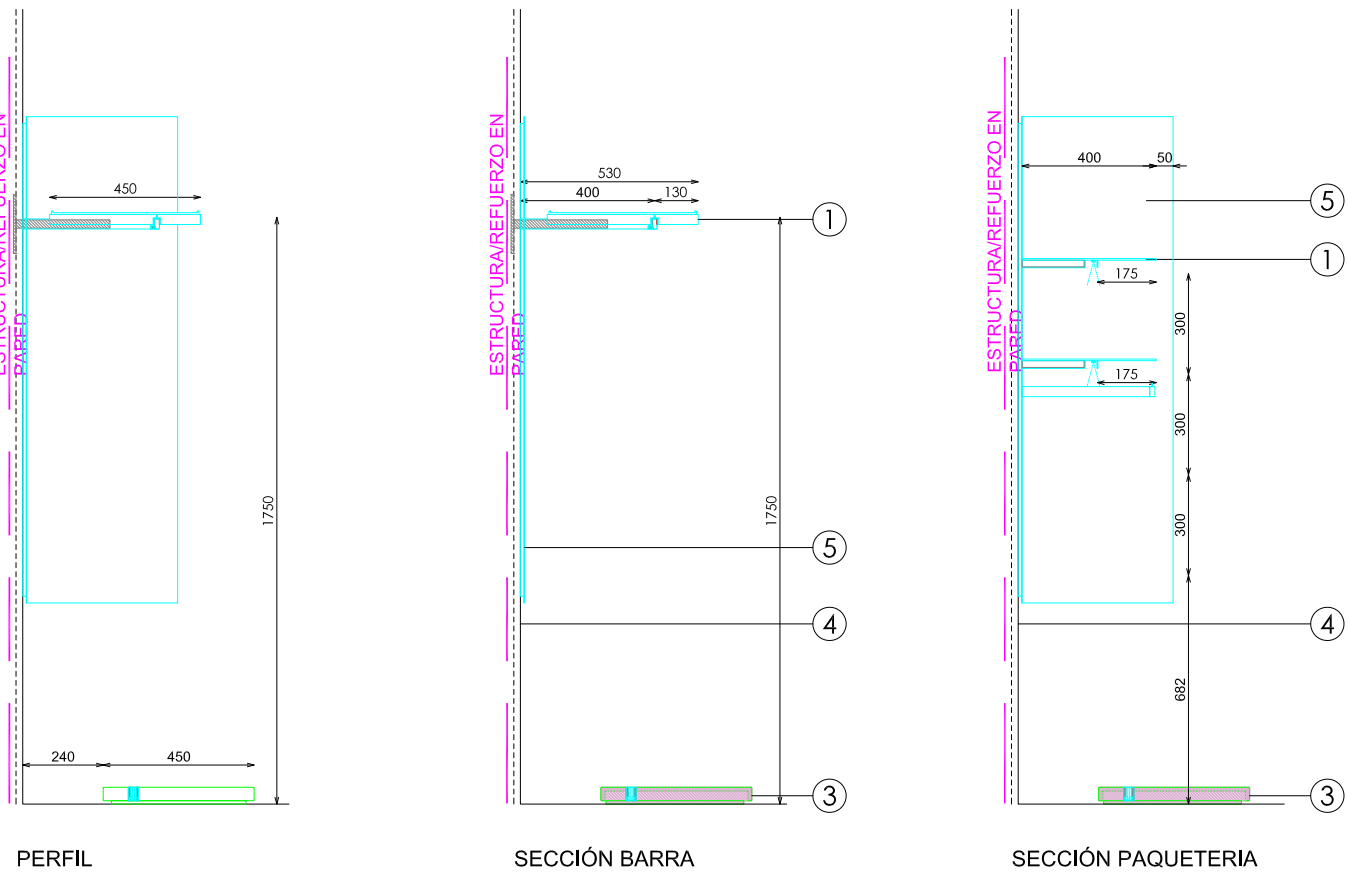

DESCRIPCION	Uds
COLGADOR AUXILIAR REGULABLE EN TARIMA	3
TAPON EXTRAIBLE TARIMA	7
FRONTAL EXTRAIBLE	7
VOLUMEN SIMPLE	1

E: 1_40

Pag: 1_1

Código:
Matrícula:
Versión:
Fecha:
Imagen:

8Z70128400

STUDIOZARA

BLOQUE

