
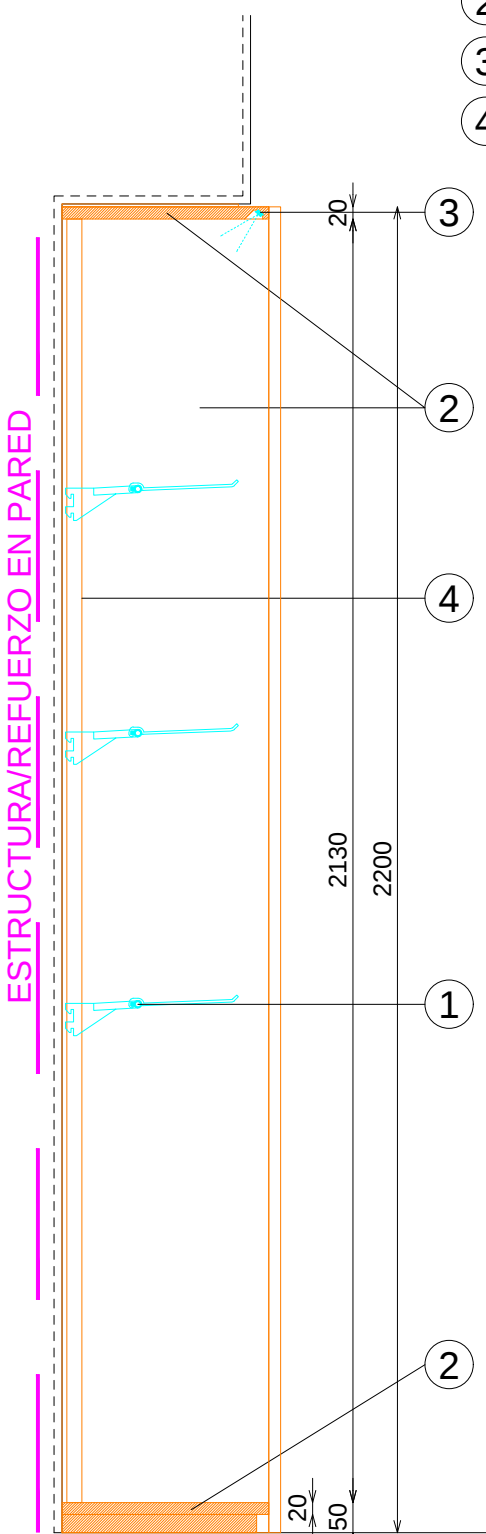
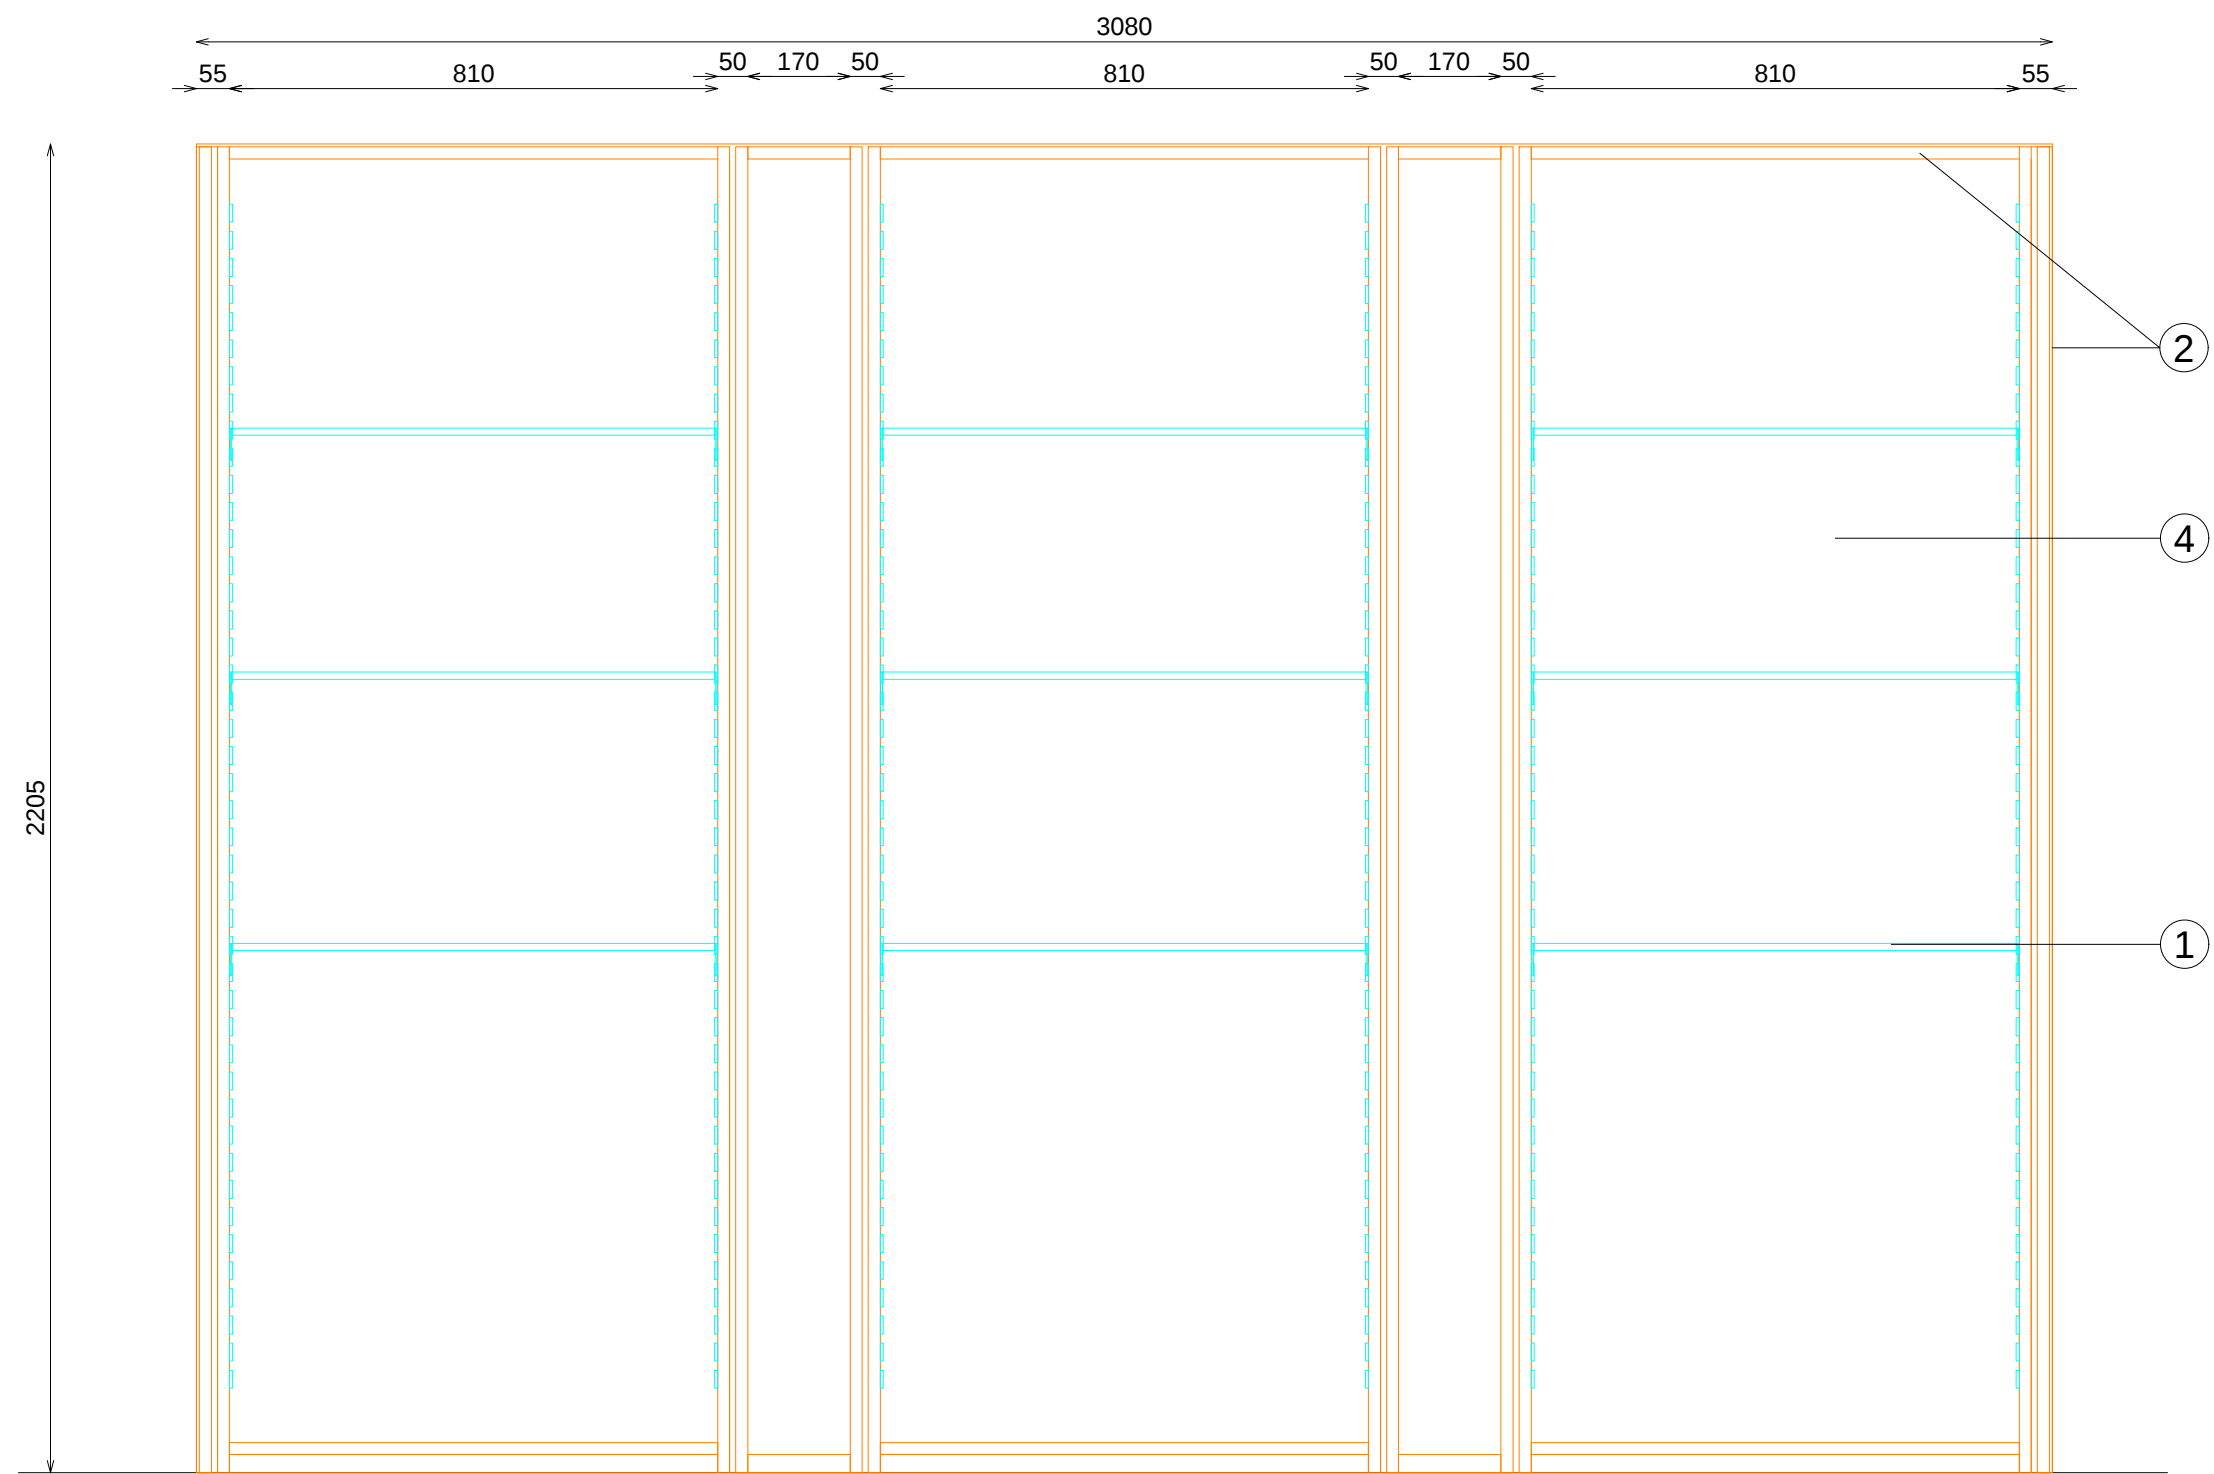



ACABADOS

- 1 ACERO INOX SATINADO ESTANDAR. REF 2202
- 2 ROBLE BLANQUEADO HERMOSILLA SEGUN MUESTRA
- 3 ILUMINACION LED APOLLO PW 15W 3000°K
- 4 ACABADO PARED


DOTACIÓN PINCHO SIMPLE 180

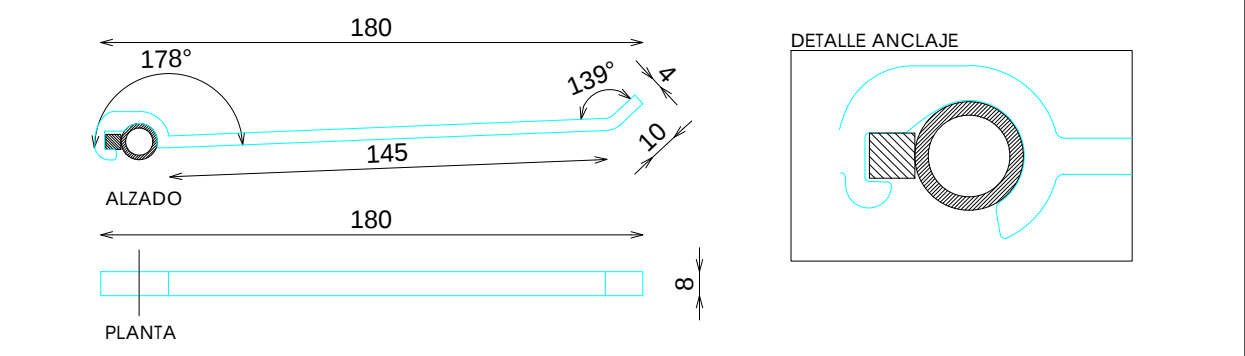


DOTACIÓN BARRA SIMPLE

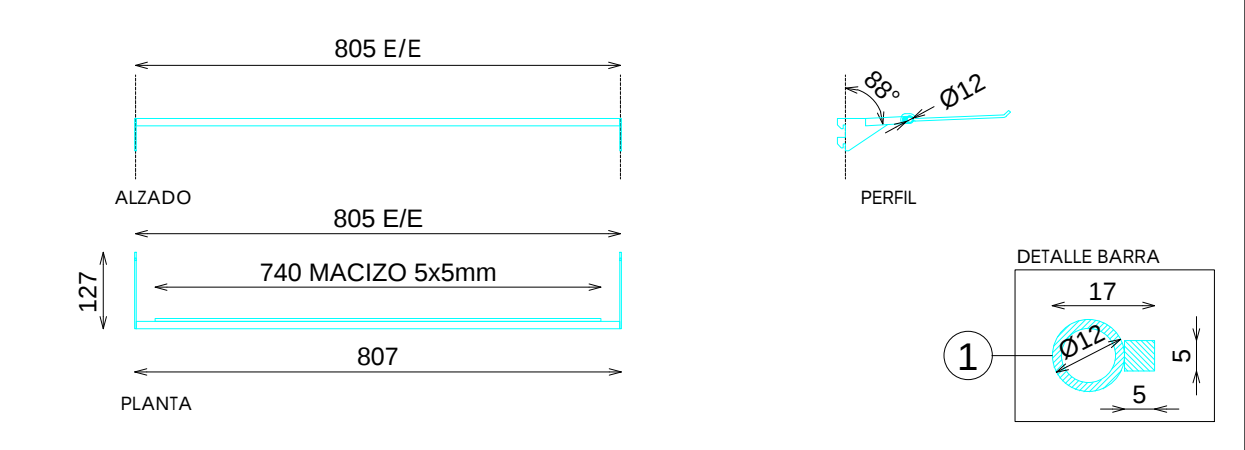

DOTACIÓN BARRA INTIMO

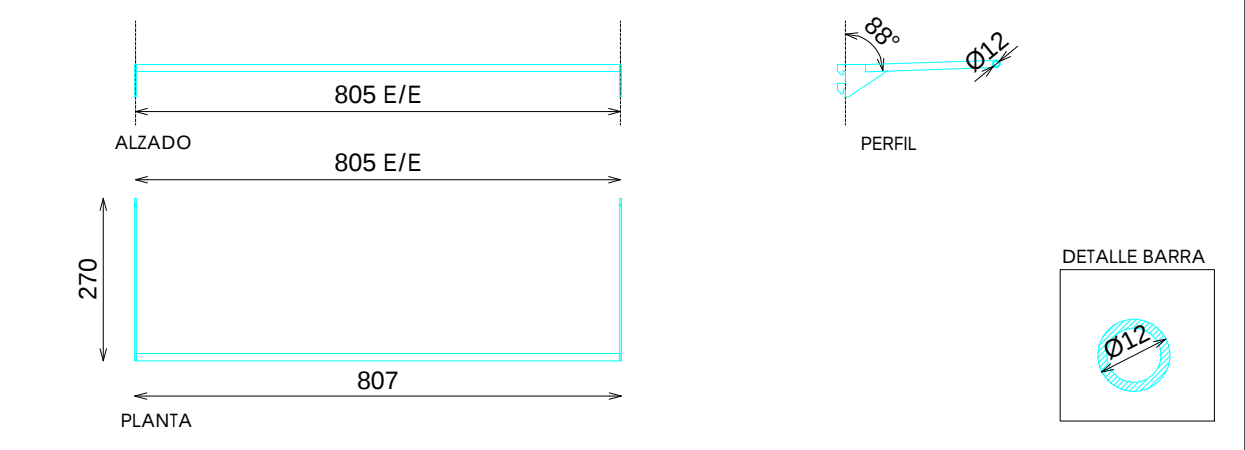

DOTACIÓN BALDA

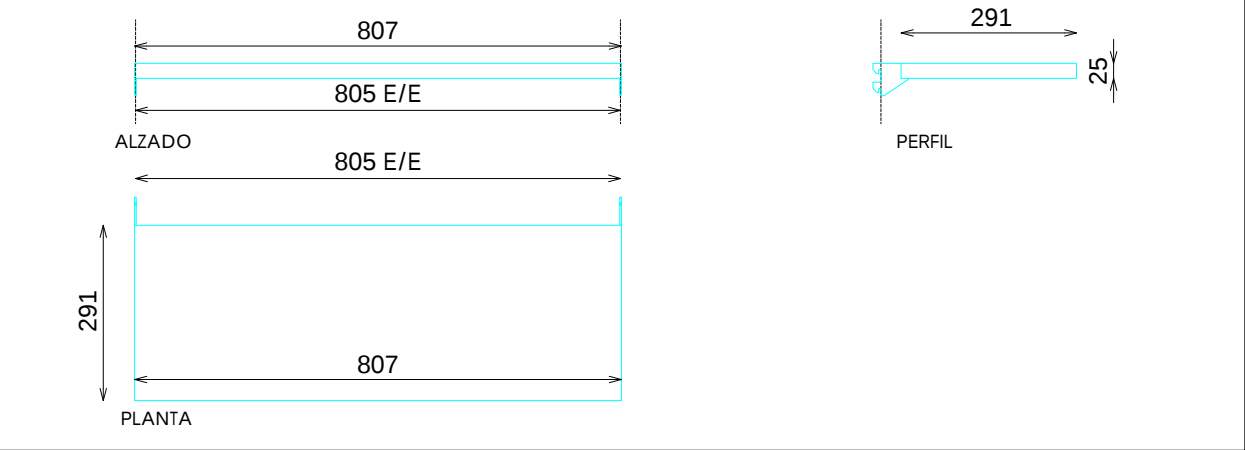

DOTACION

DESCRIPCION	Uds
BARRA SIMPLE 800x127	15
BARRA INTIMO 800x270	3
PINCHO SIMPLE 180	135
BALDA 800x291	12

Pag: 1_1


E: 1_20

Código: cod
Matrícula: Np-Complementos 3 Modulos 100xH220 225A
Versión: A
Fecha: feb-25
Imagen: 225

8Z70128600

STUDIOZARA

BLOQUE

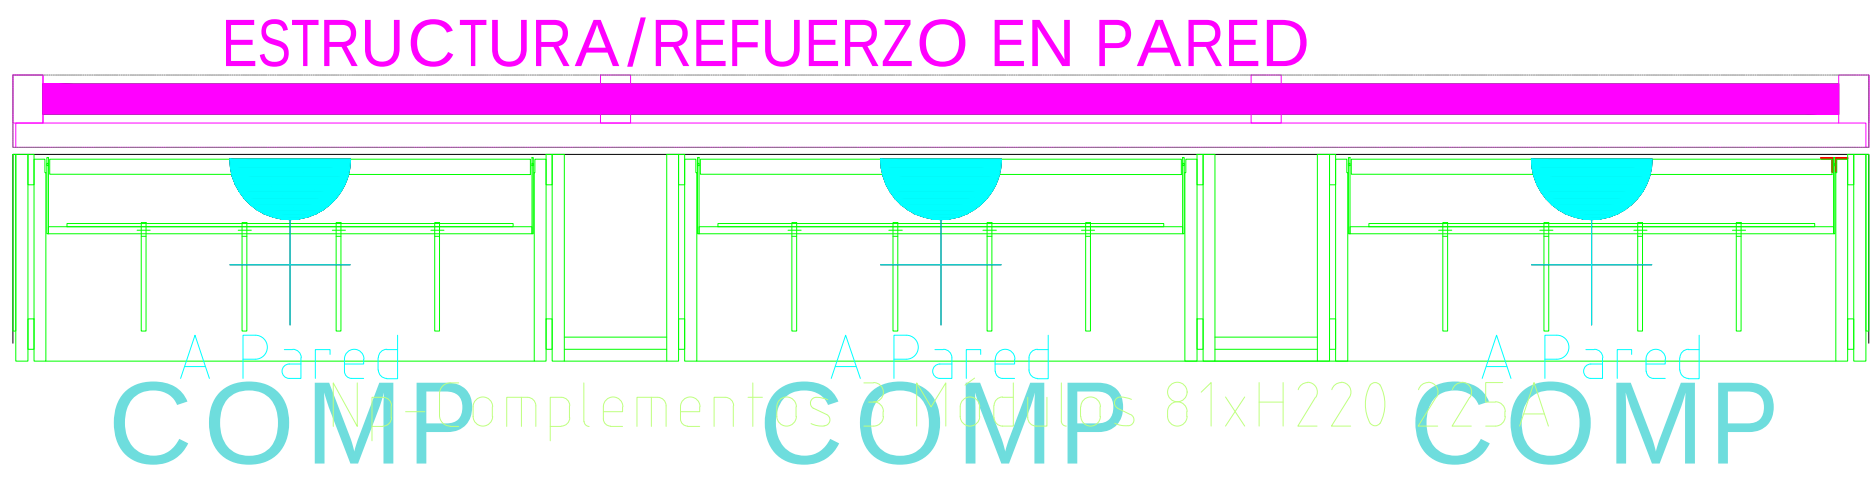

908