
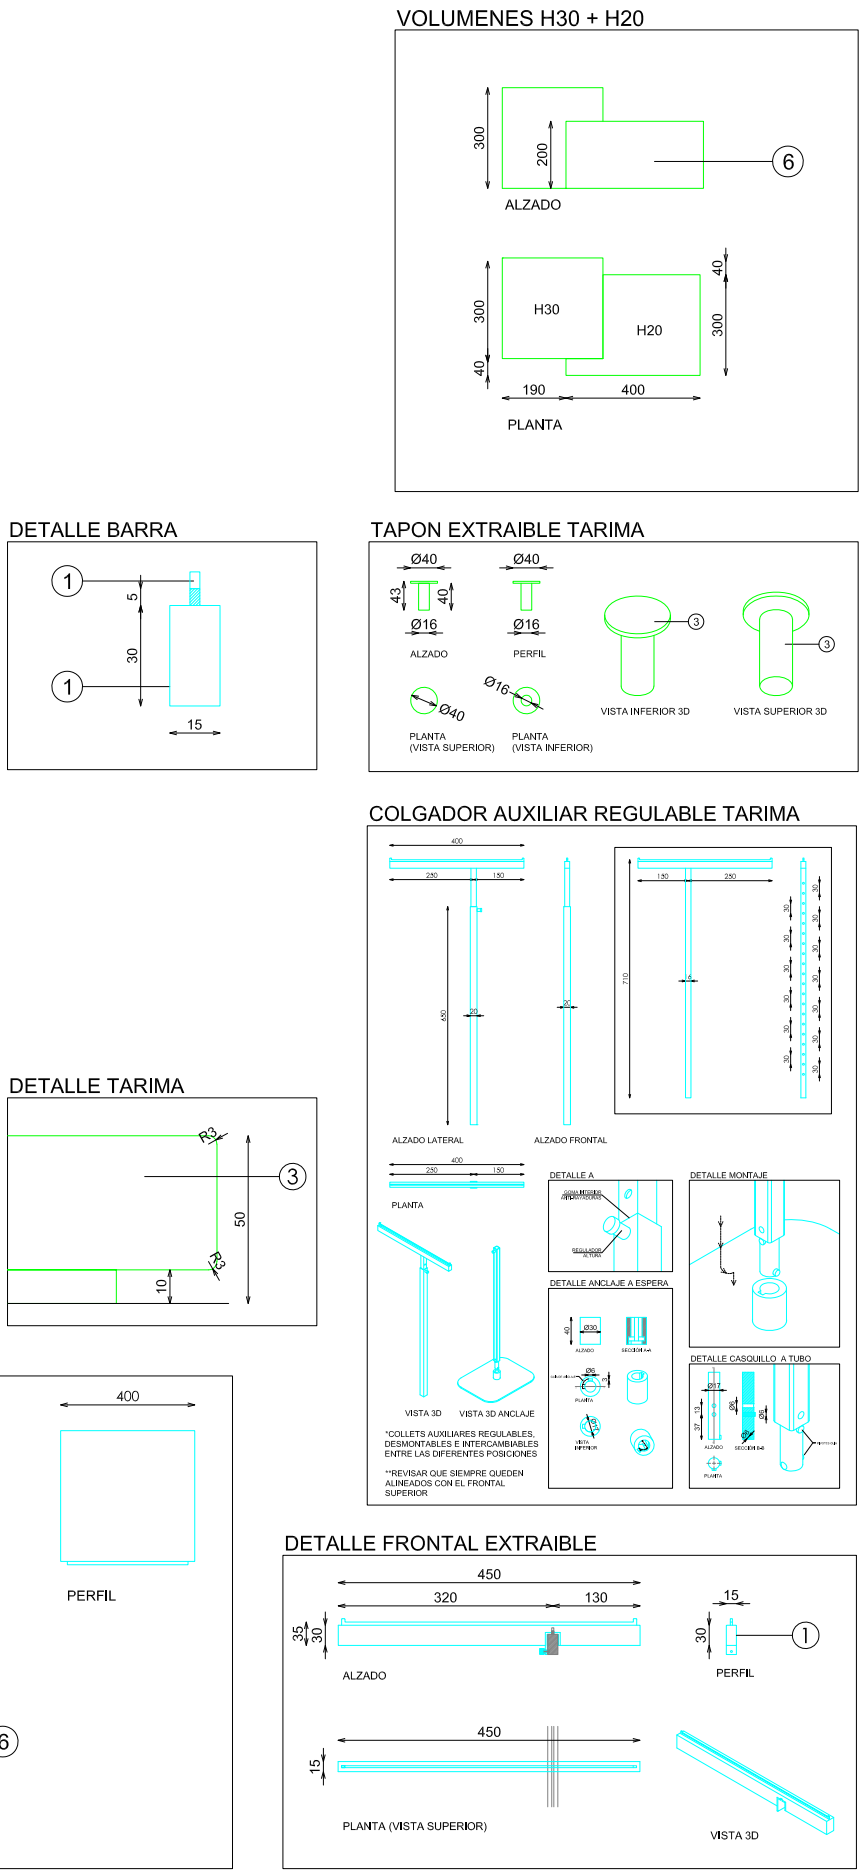
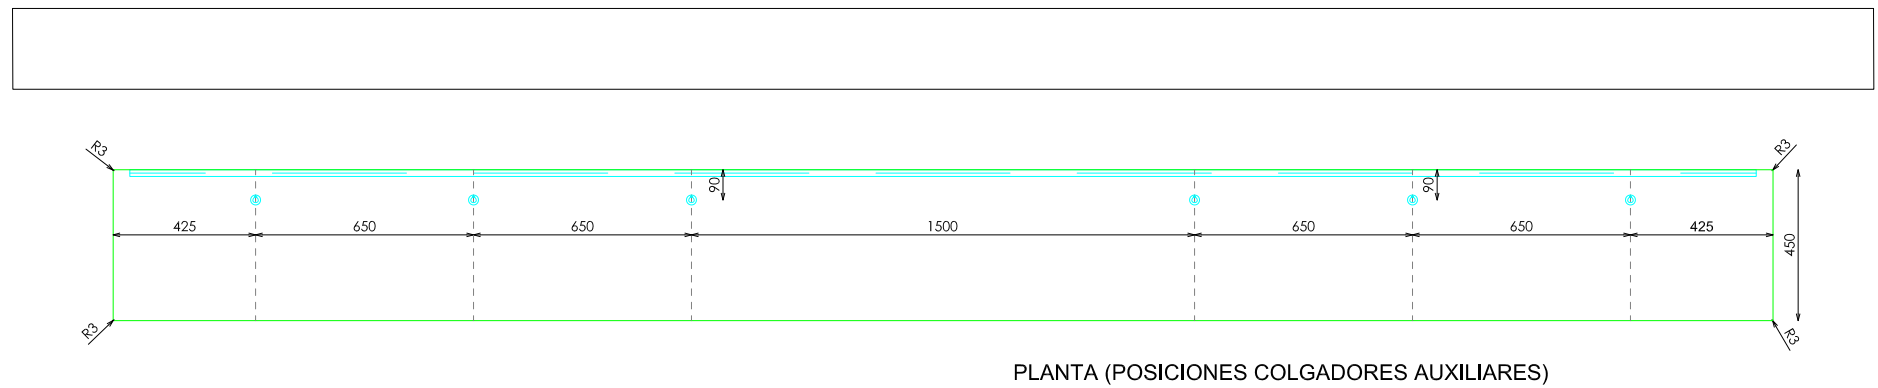
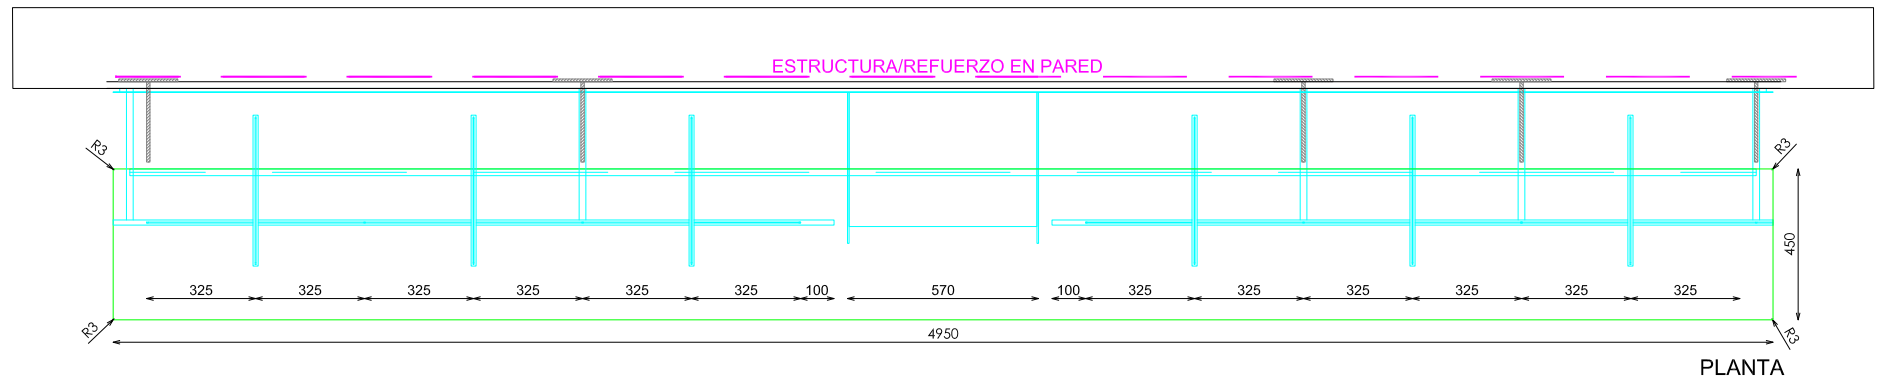
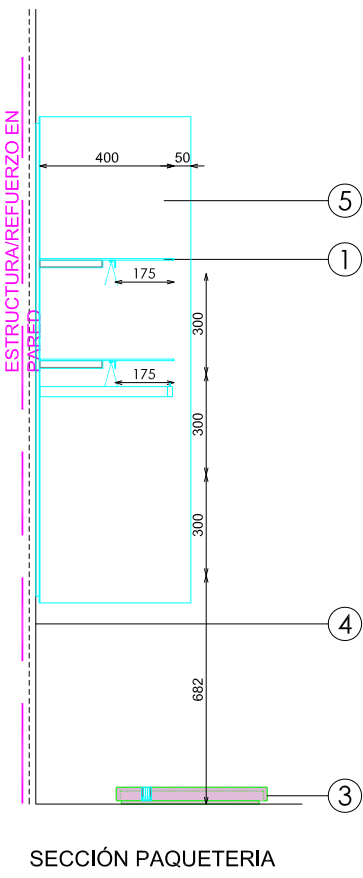
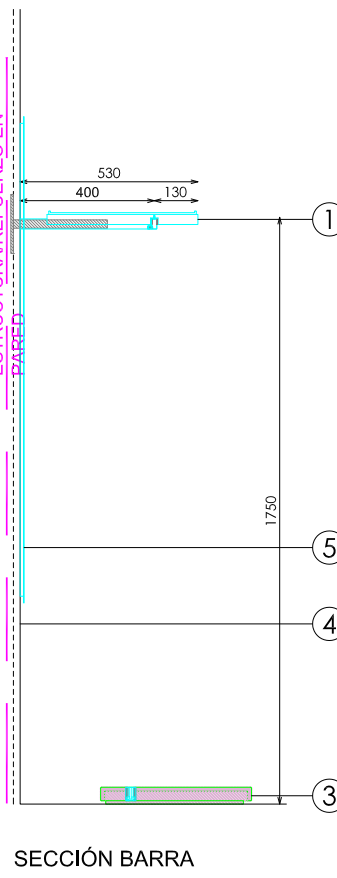
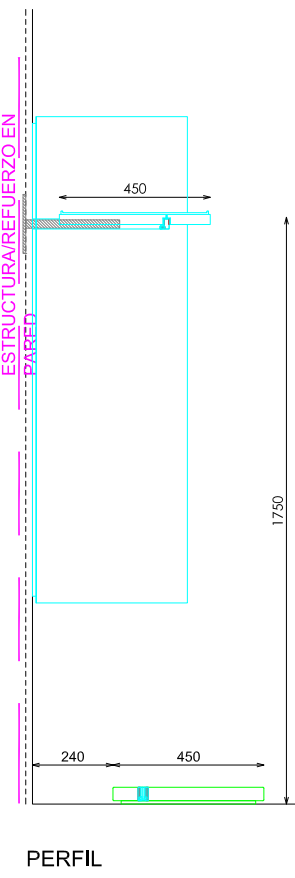


ACABADOS

- ① ACERO INOX SATINADO ESTANDAR REF. 2202
- ② ILUMINACION LED APOLLO PW 15W 3000°K
- ③ CORIAN ASH CONCRETE (3) ARENADO FINO
- ④ ACABADO PARED NIÑO
- ⑤ PANEL ACERO INOX SATINADO ESTANDAR REF. 2202 RAYADO ORBITALESTANDAR REF. 2202
- ⑥ AZULEJO 10x10 ACERO INOX SATINADO ESTANDAR REF. 2202

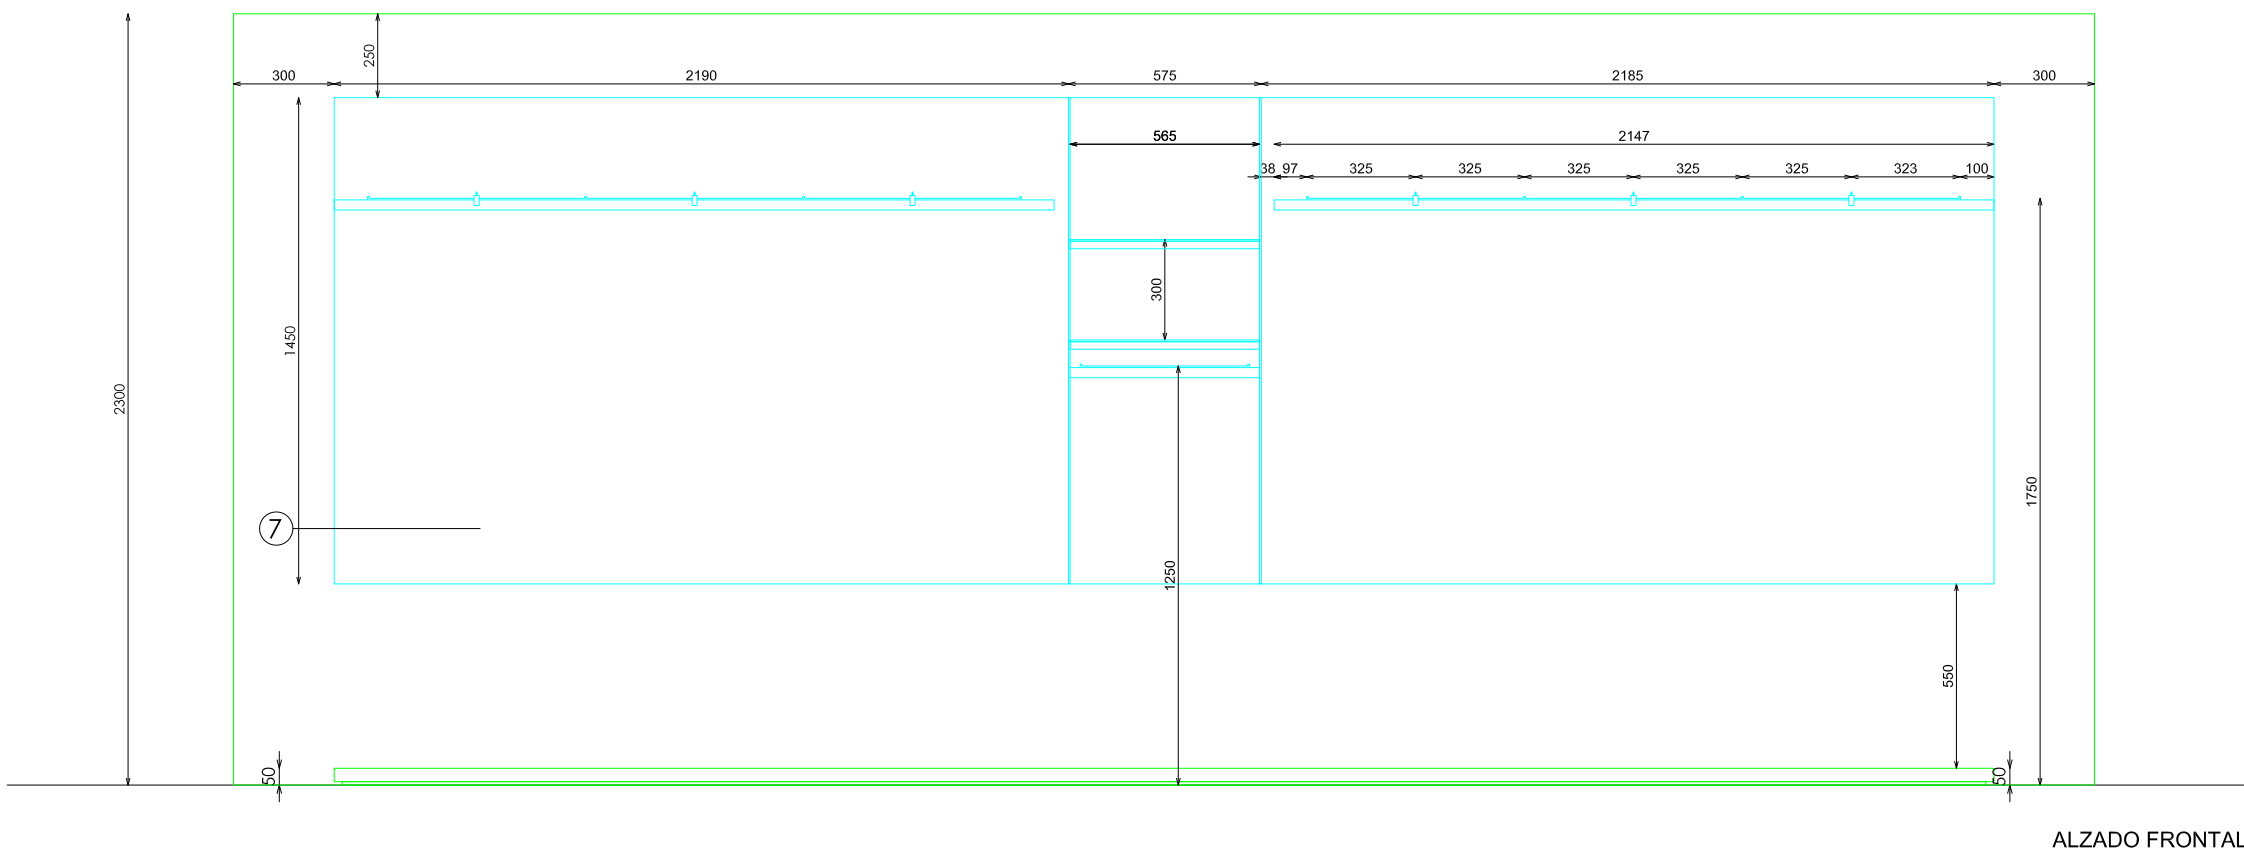

DESCRIPCION	Uds
COLGADOR AUXILIAR REGULABLE EN TARIMA	3
TAPON EXTRAIBLE TARIMA	7
FRONTAL EXTRAIBLE	7
VOLUMEN SIMPLE	2

E: 1_40

Pag: 1_1

Código:
Matrícula:
Versión:
Fecha:
Imagen:

8Z70128900

STUDIOZARA

BLOQUE

