



*NOTA: PENDIENTE TIRADORES

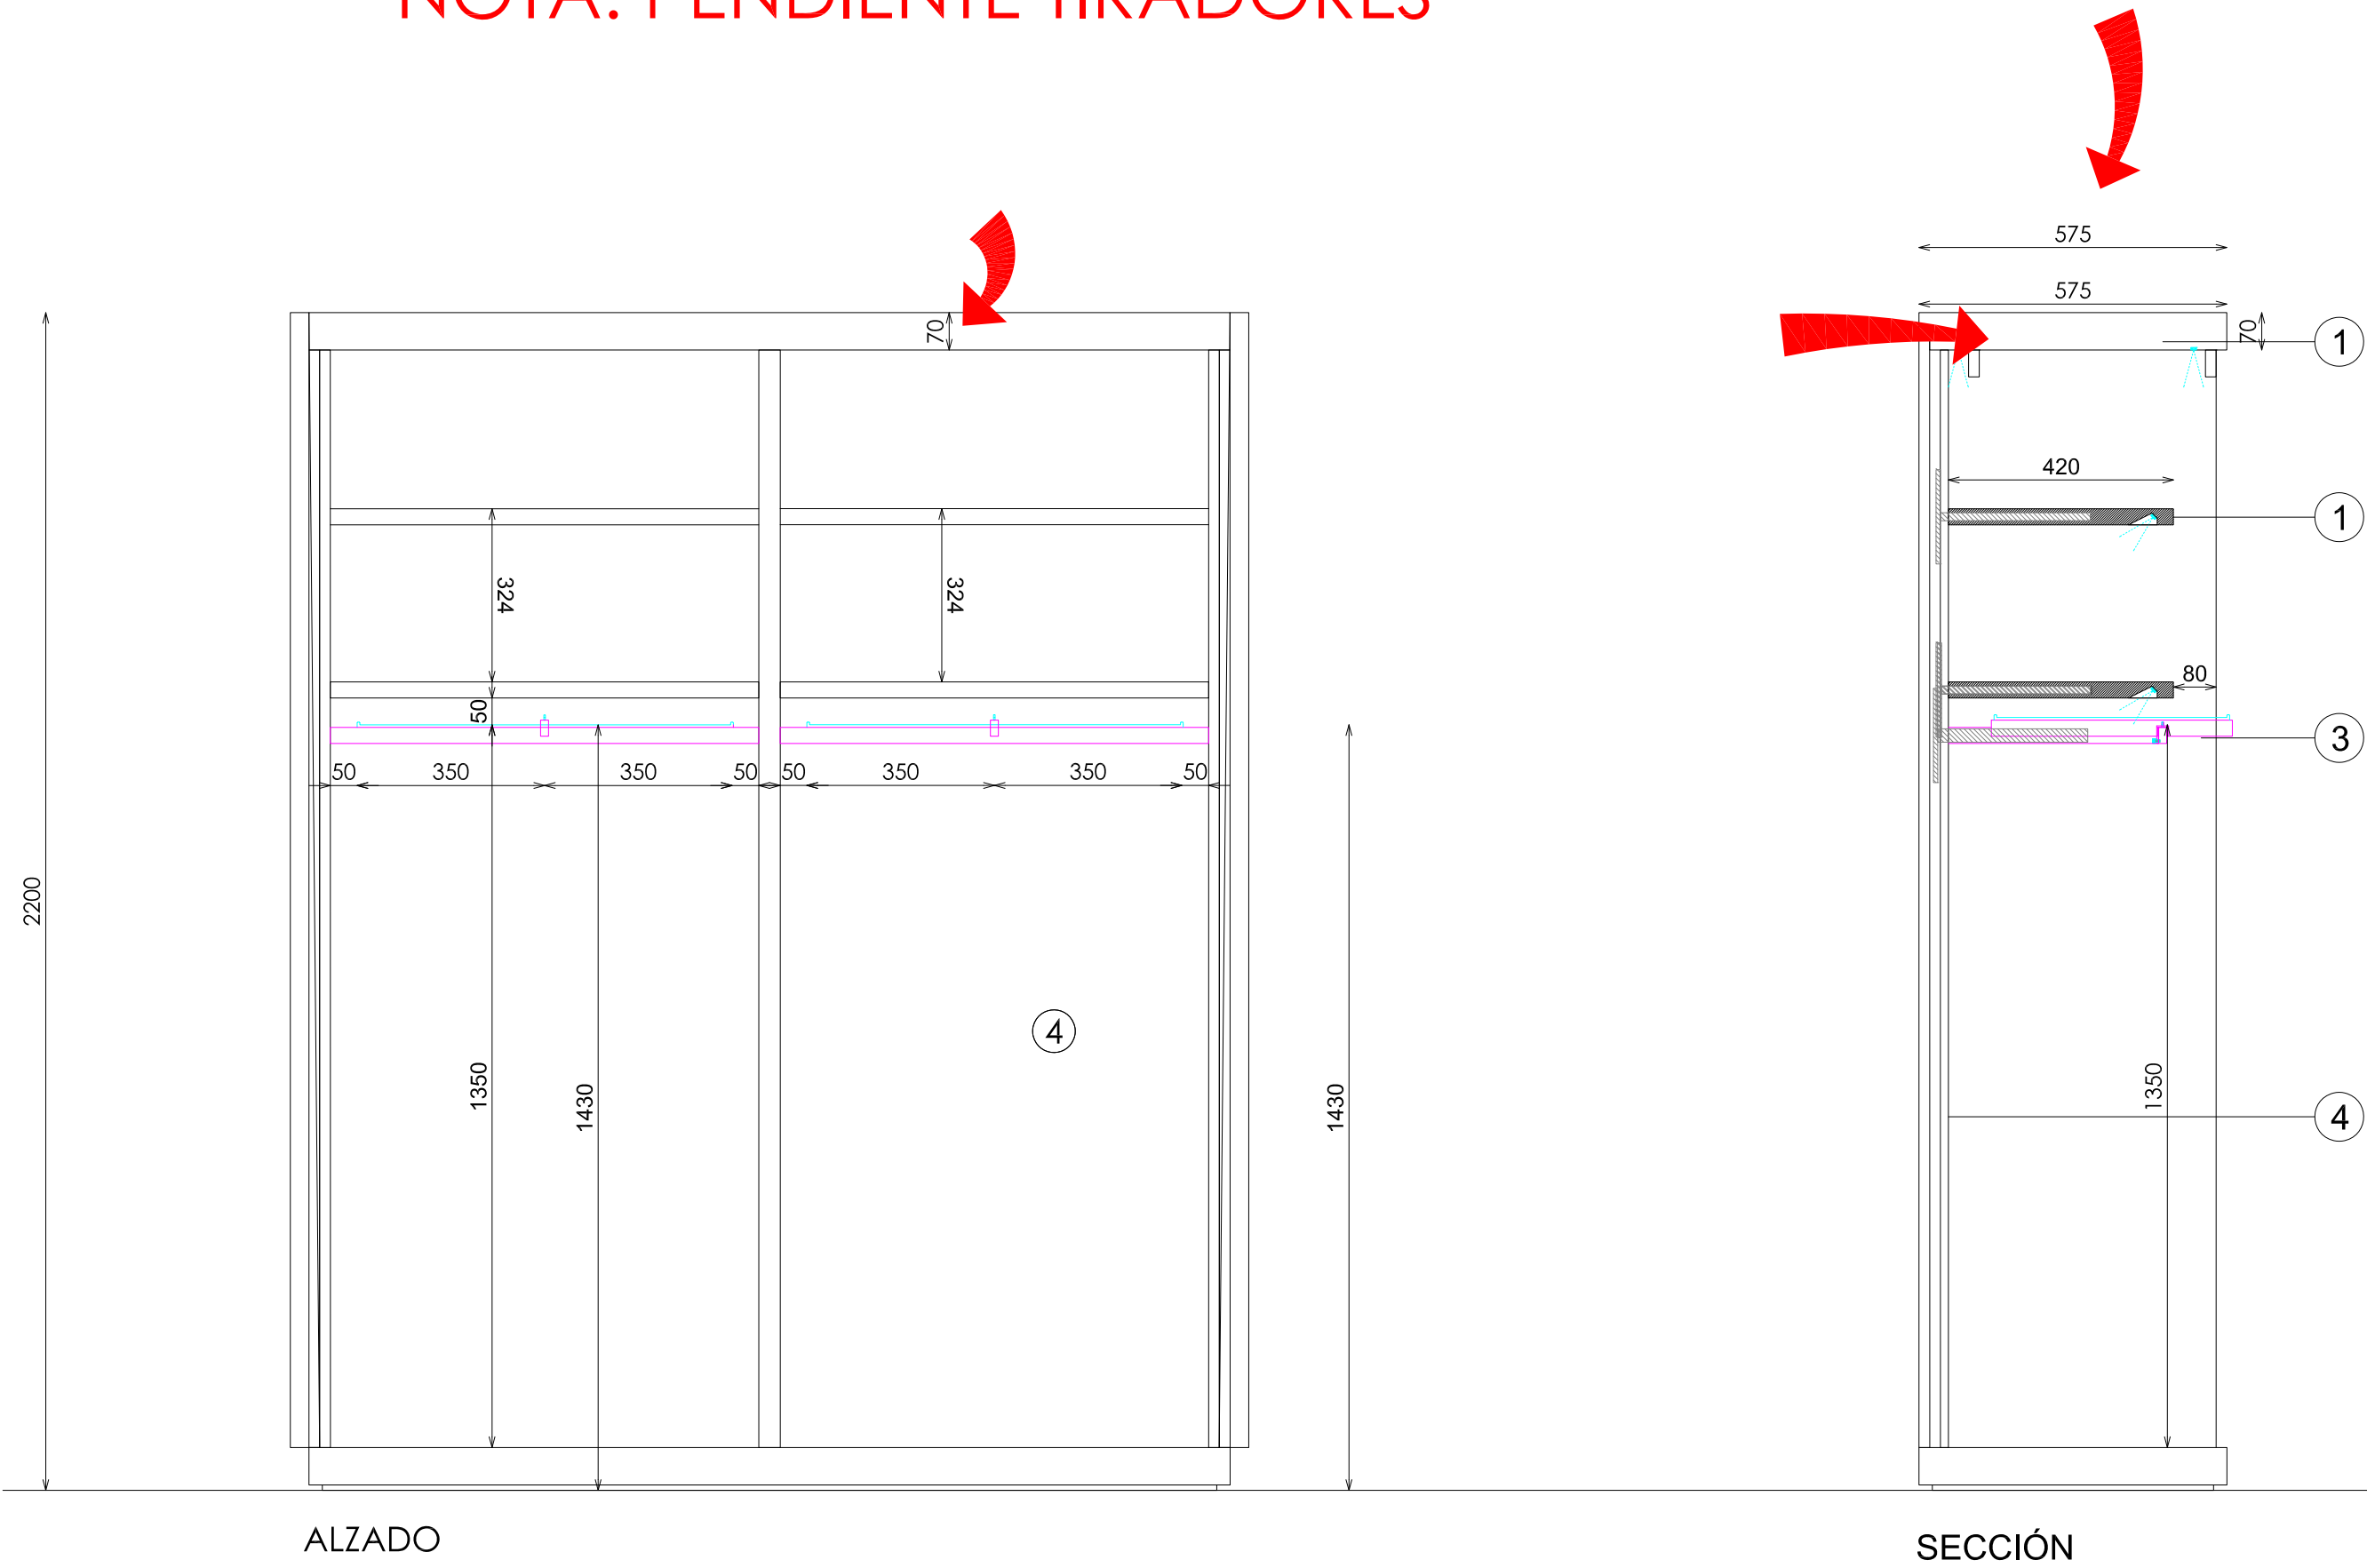


- ACABADOS
- ① MADERA BLANQUEADA HERMOSILLA
 - ② LUMINACION LED APOLLO PW 15W 3000°K
 - ③ METAL ACABADO AFINACION MARMOLEADO PDM NAVERPOL ARENA M-7 OXIDO TEXT
 - ④ TEJIDO REF.: LIBECO L972 FLAX 0024
 - ⑤ ACERO INOX SATINADO ESTANDAR, REF 2202


DETALLE BISAGRAS. FORMAS INOXMAN

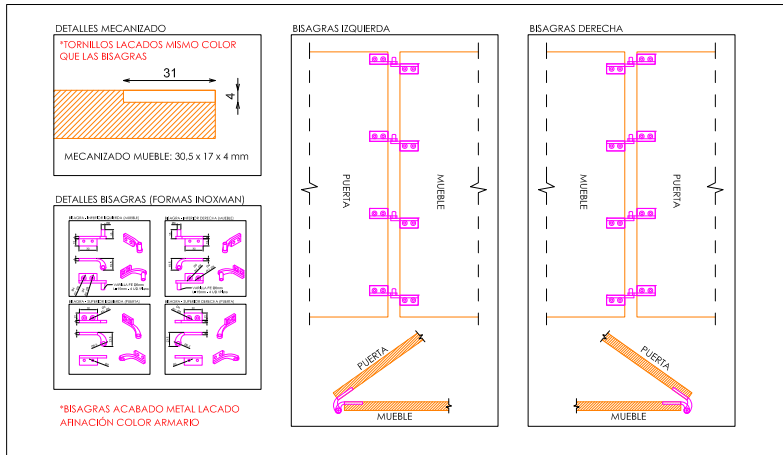


DETALLE BARRA

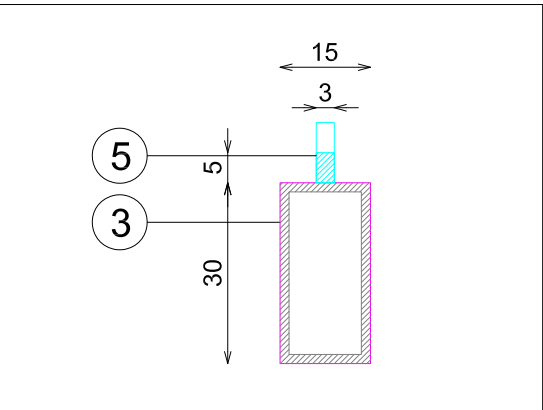

DETALLE FRONTALES EXTRAIBLES

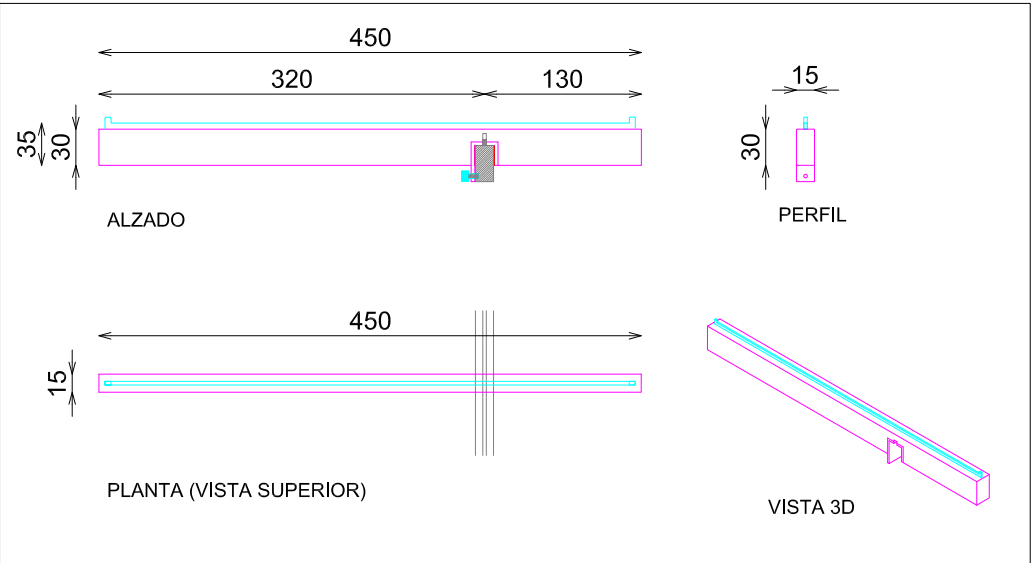

DETALLE ILUMINACION

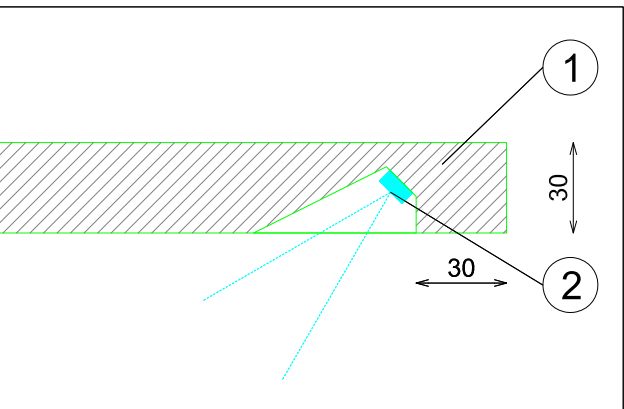


7-1更新金属杆侧视图高度

Pag: 1_1

8Z70129100

STUDIOZARA

BLOQUE

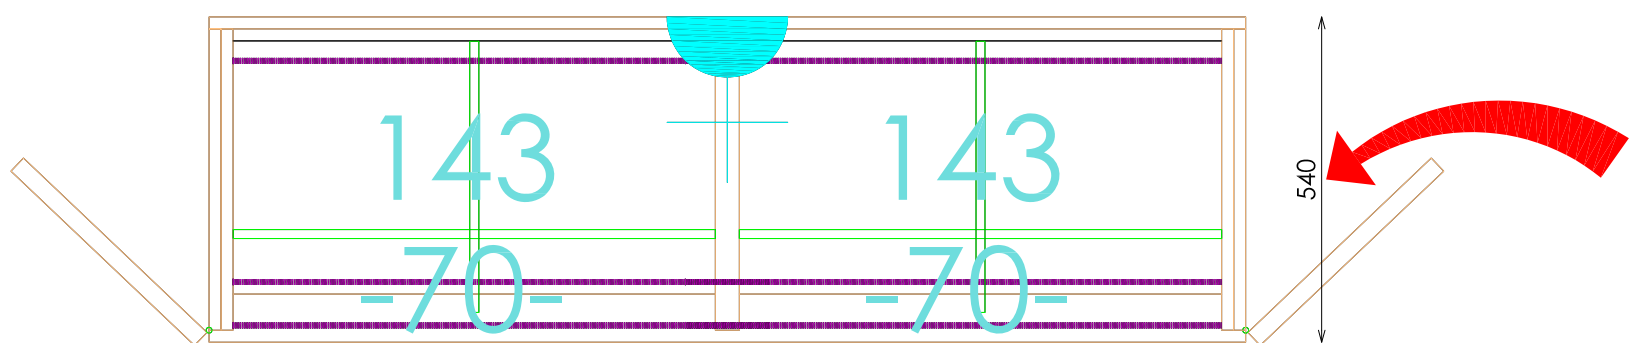

Np-Niña Armario Básicos Frontales Bajo

801