
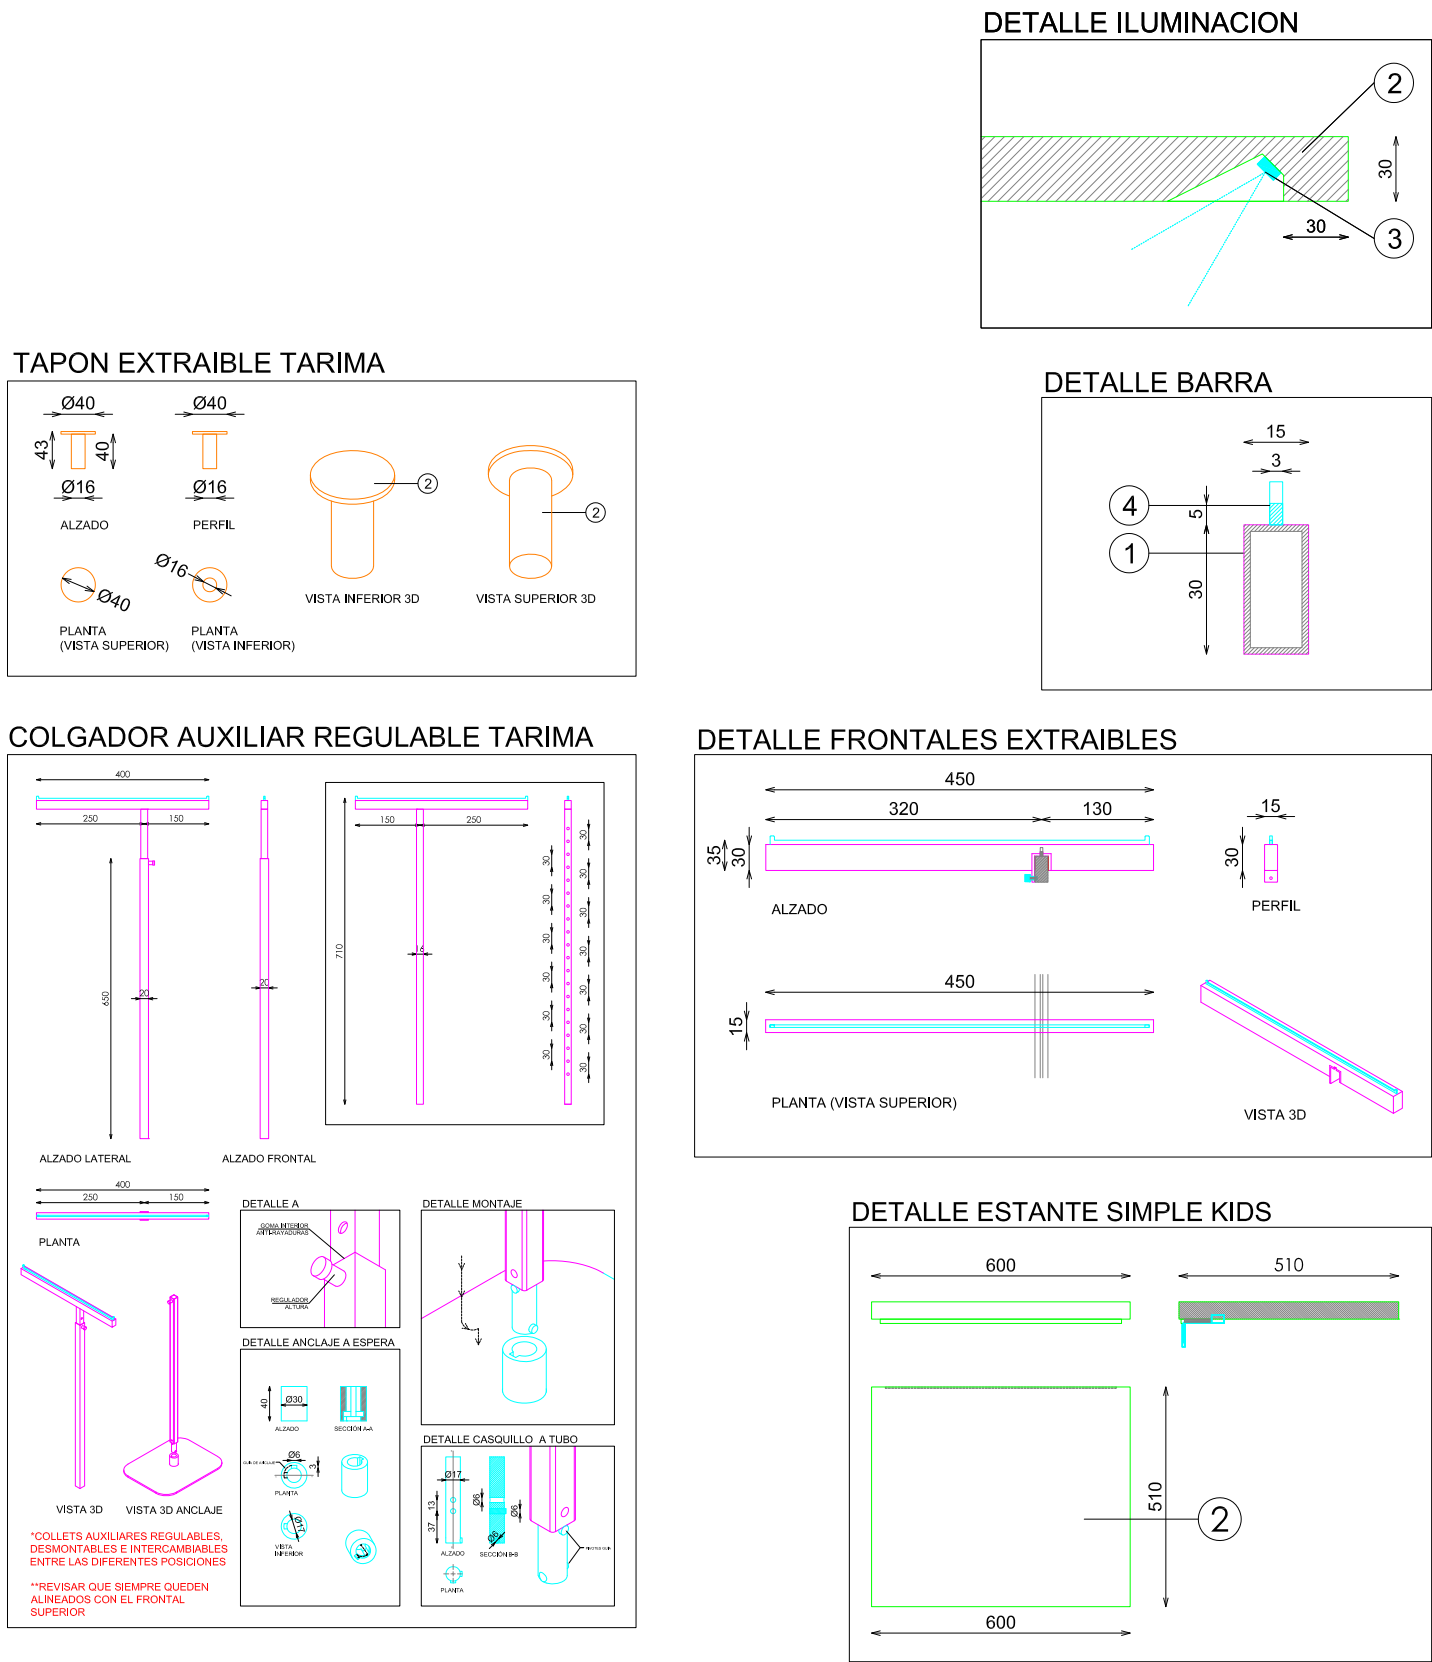


ACABADOS

- ①
- METAL ACABADO AFINACION MARMOLEADO PDM NAVERPOL ARENA M-7 OXIDO TEXT
- ②
- DM PEINADO CON BROCHA ACABADO AFINACION MARMOLEADO M7
- ③
- LUMINACION LED APOLLO PW 15W 3000°K
- ④
- ACERO INOX SATINADO ESTANDAR. REF 2202

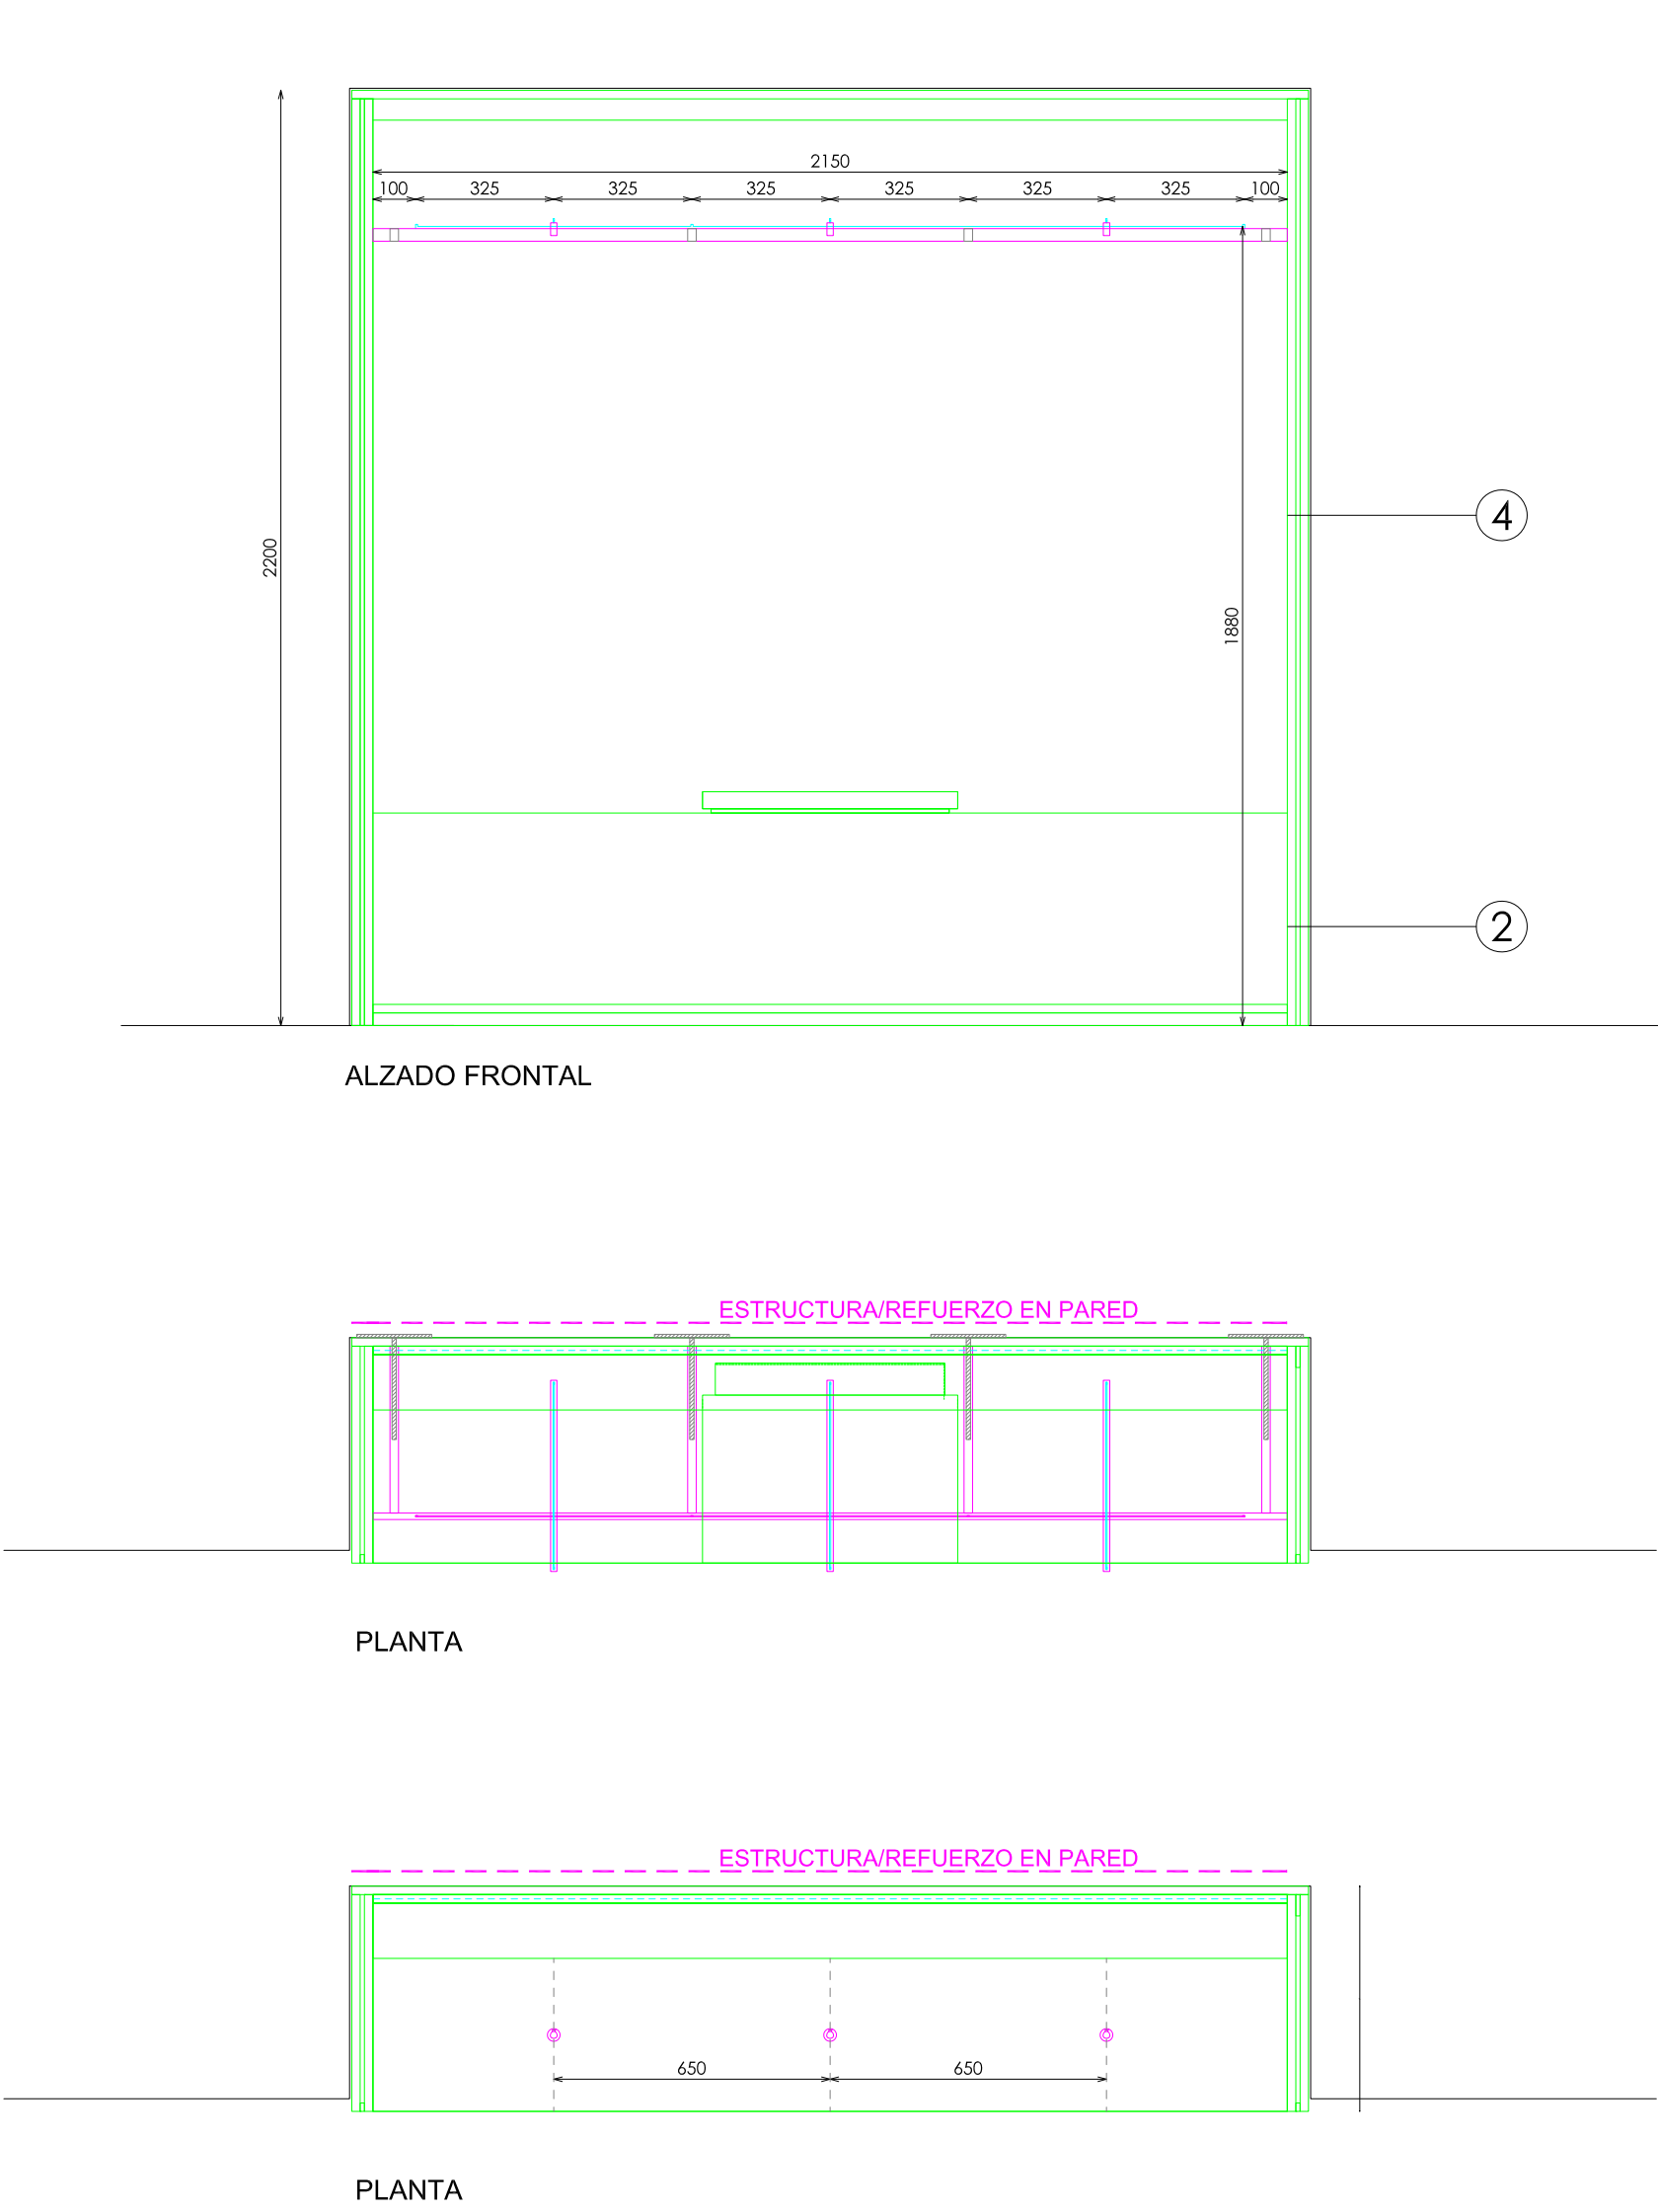

DESCRIPCION	Uds
FRONTAL EXTRAIBLE	3
BANCO KIDS 60	1
COLGADOR AUXILIAR REGULABLE EN TARIMA	2
TAPON EXTRAIBLE TARIMA	3

E: 1_30

Código: COD
Matrícula: MAT
Versión: VER
Fecha: DAT
Imagen: IMG

7-1更新右上角抬头,KIDS-A 变为 O,

Pag: 1_1

8Z70129200

STUDIOZARA

BLOQUE

