

- ACABADOS
- ①

METAL ACABADO AFINACION MARMOLEADO PDM NAVERPOL ARENA M-7 OXIDO TEXT
- ②

DM PEINADO CON BROCHA ACABADO MATE AFINACION M-7
- ③

TEJIDO REF.: LIBECO L972 FLAX 0024
- ④

JUNTA PANELES TEJIDO
- ⑤






ACABADO PARED M7
- ⑥

AZULEJO ARTESANAL 97x97x9mm AUGA DE PARADA REF.: COLOR RAL 1503 BRILLO NO RECTIFICADO
- ⑦

ACERO INOX SATINADO ESTANDAR. REF 2202
- ⑧

ILUMINACION LED APOLLO PW 15W 3000°K
- ⑨

CORIAN ASH CONCRETE (3) ARENADO FINO

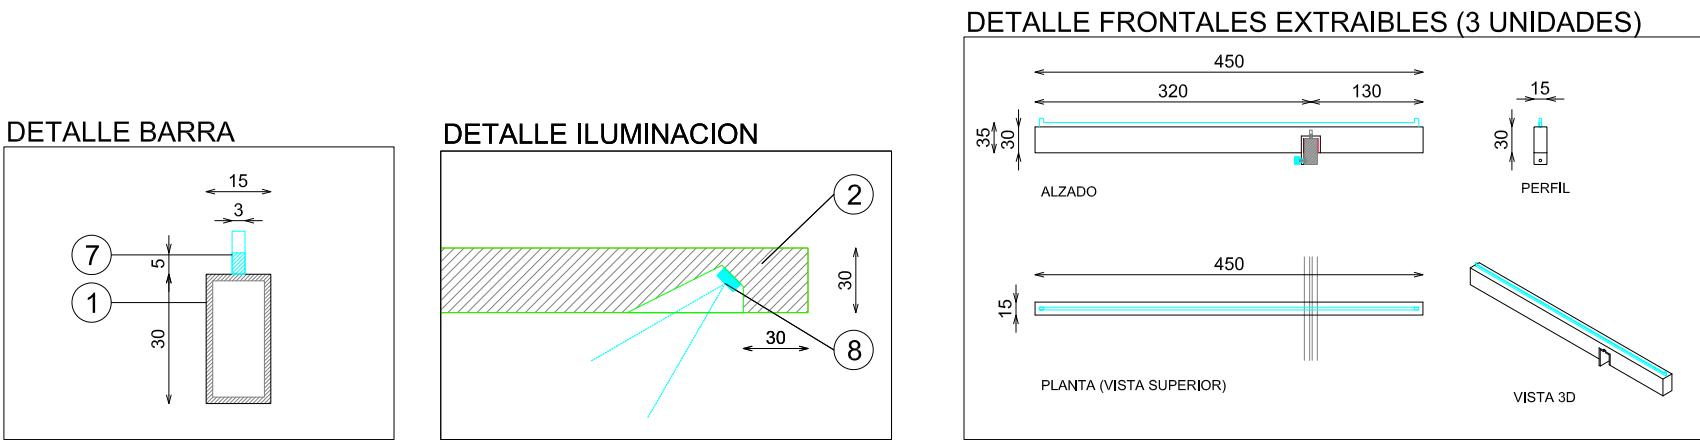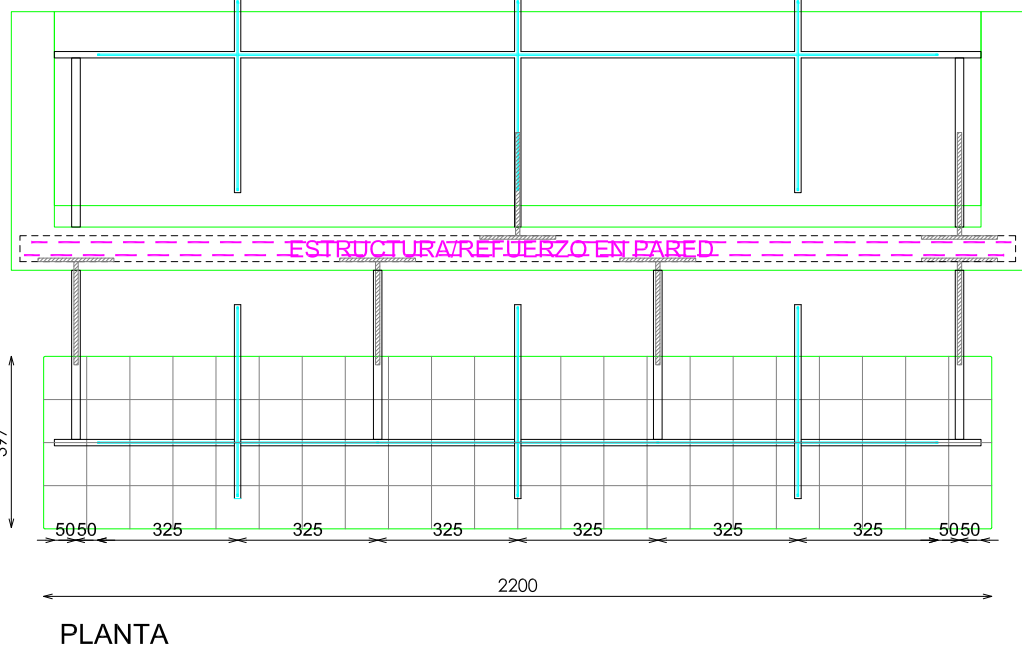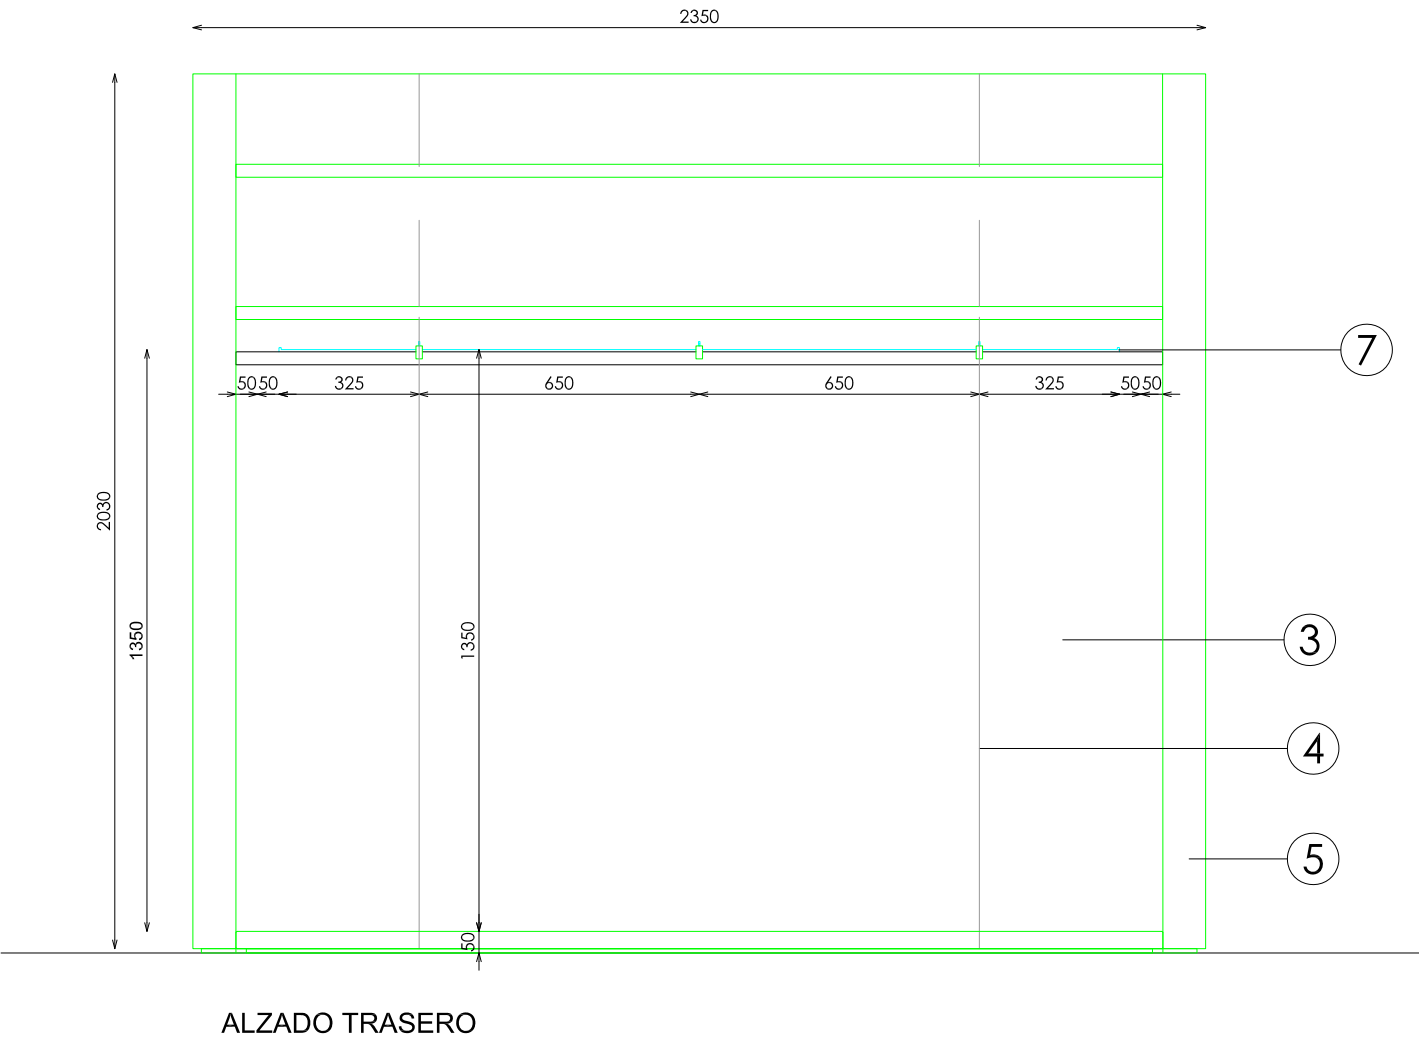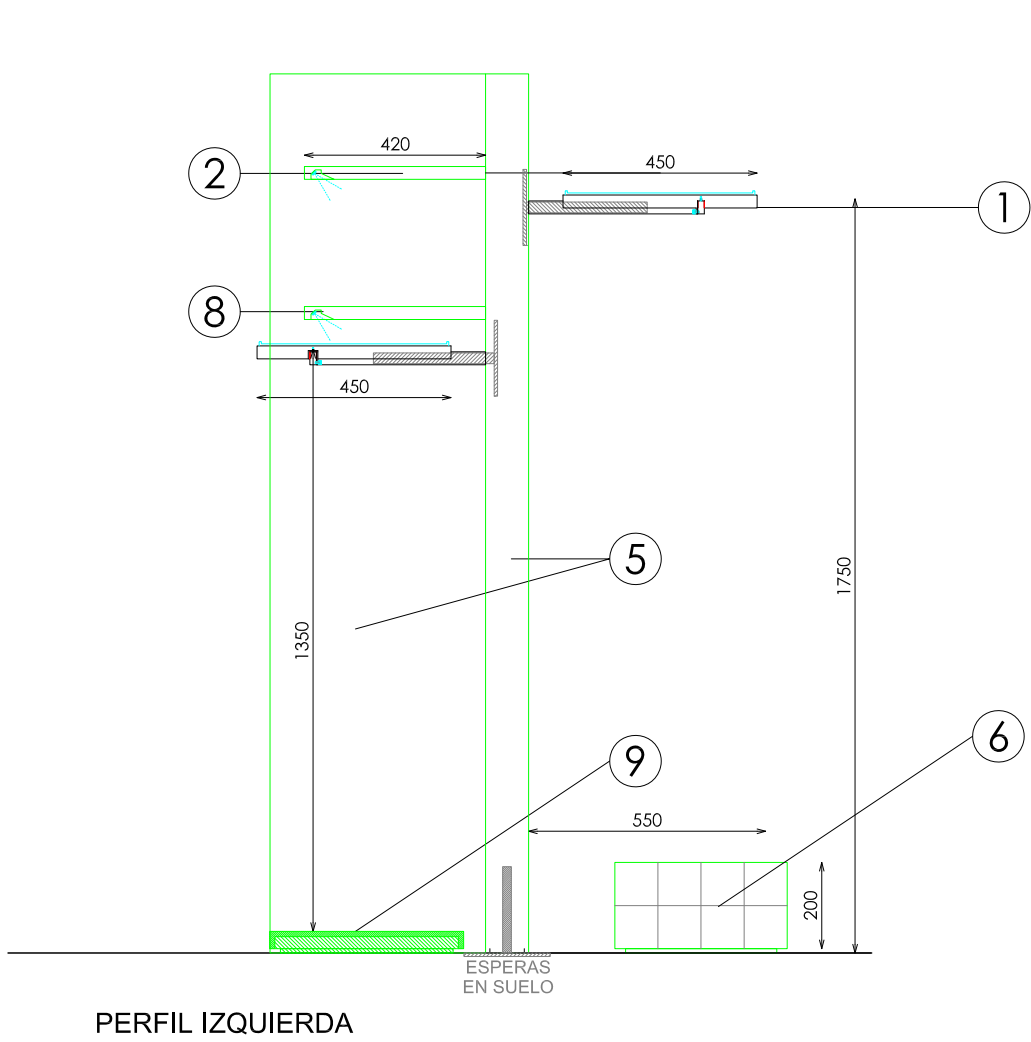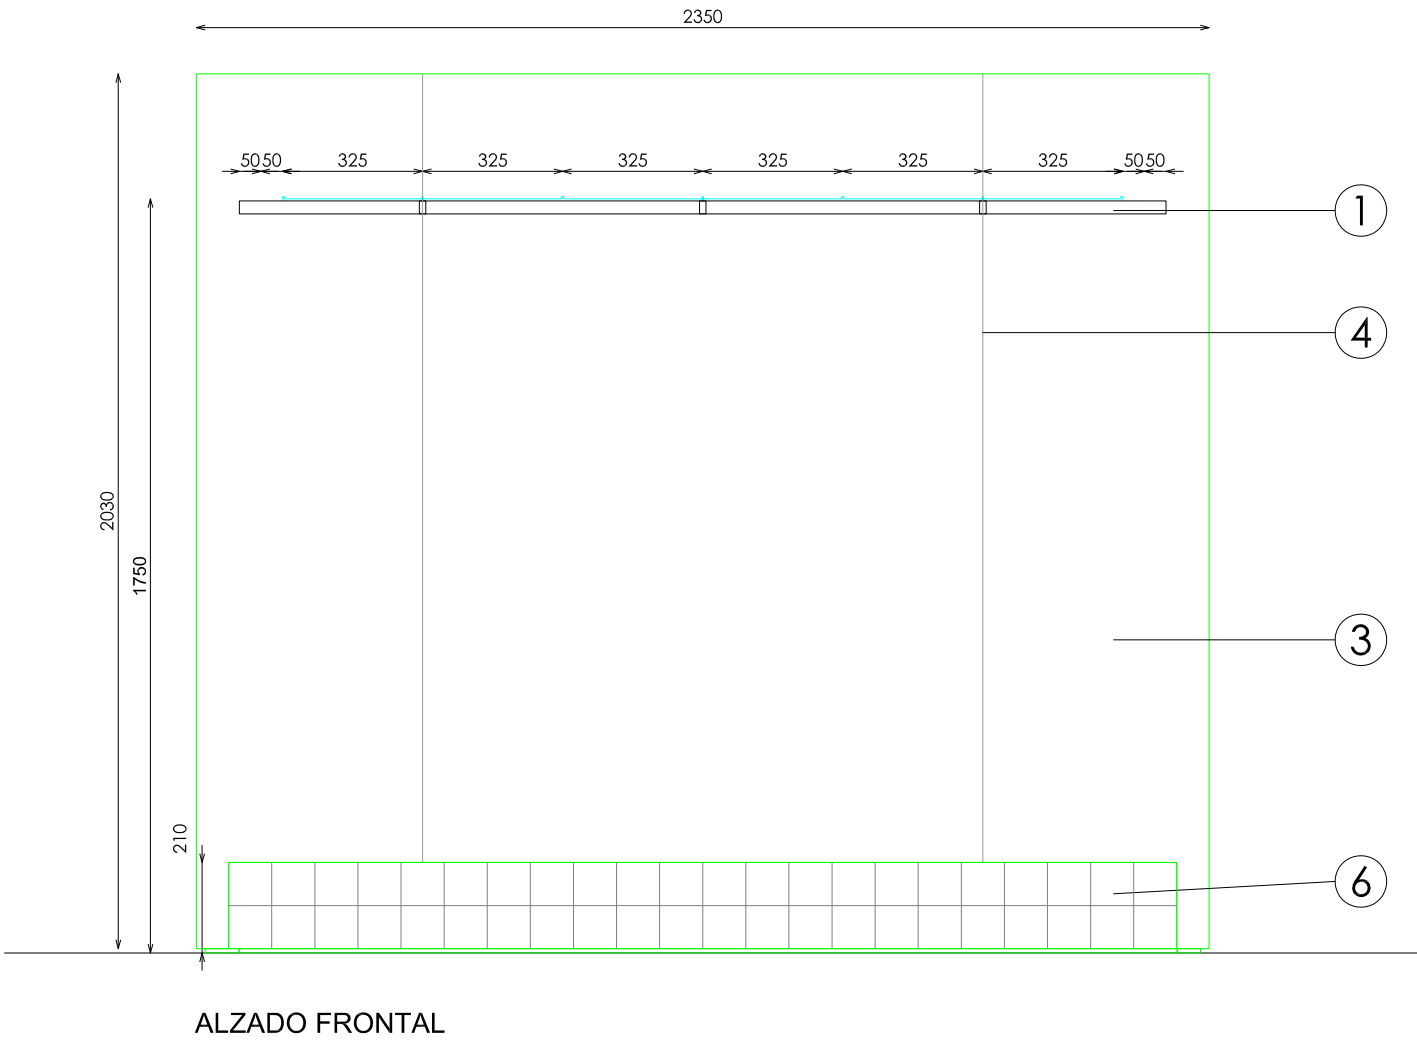

| DESCRIPCION       | Uds |
|-------------------|-----|
| FRONTAL EXTRAIBLE | 6   |

7-1更新

E: 1\_30

Pag: 1\_1

Código: COD  
Matrícula: MAT  
Versión: VER  
Fecha: DAT  
Imagen: IMG

8Z70129300

STUDIOZARA

BLOQUE

