
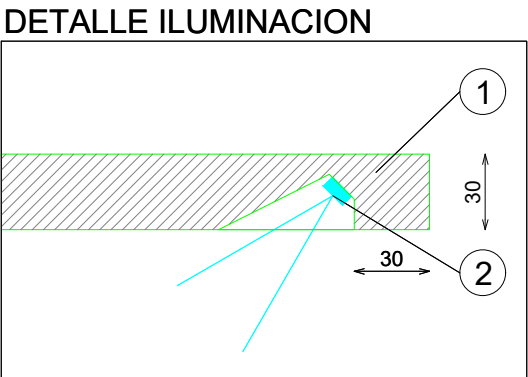
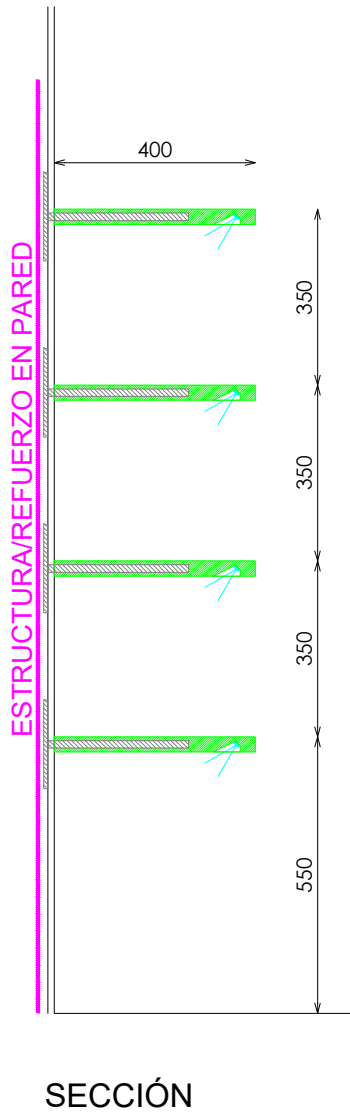


ACABADOS

- ① DM PEINADO CON BROCHA ACABADO MATE AFINACION M-7
- ② ILUMINACION LED APOLLO PW 15W 3000°K

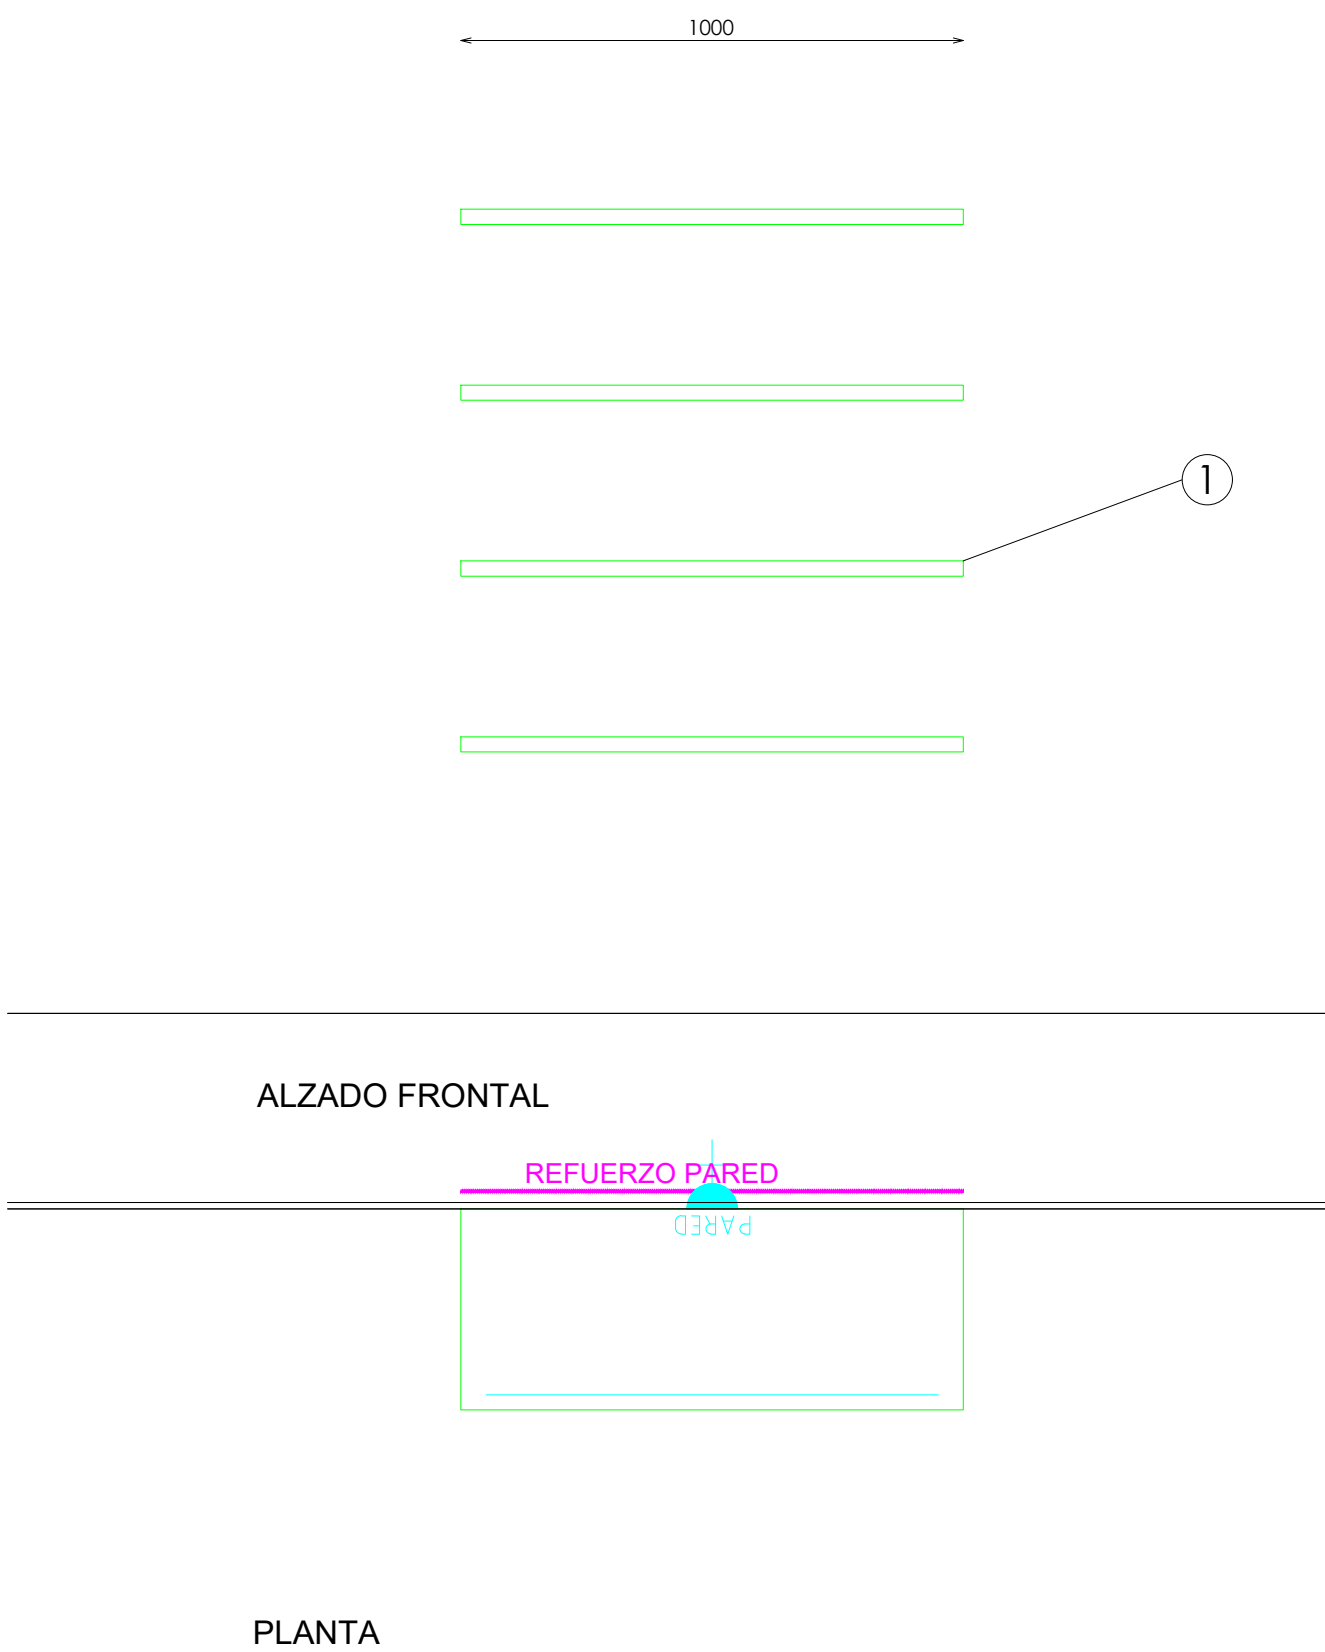

E: 1_25

Pag: 1_1

Código:
Matrícula:
Versión:
Fecha:
Imagen:

8Z70129600

STUDIOZARA

BLOQUE

ESPERAS EN PARED



936