SEÑORA
PERIMETRAL

2

*NOTA: REVISAR ESTABILIDAD BARRA

WOMAN BARRA PARED 3 MODULOS 140xH182 NEGRO

ACABADOS

1. METAL ACABADO MARTILLEADO SIMULADO ACABADO JORGE EIROA
2. ACERO INOX SATINADO ESTANDAR. REF 2202
3. MADERA MACIZA QUEMADA INDUSTRIAL REF 2410-V02

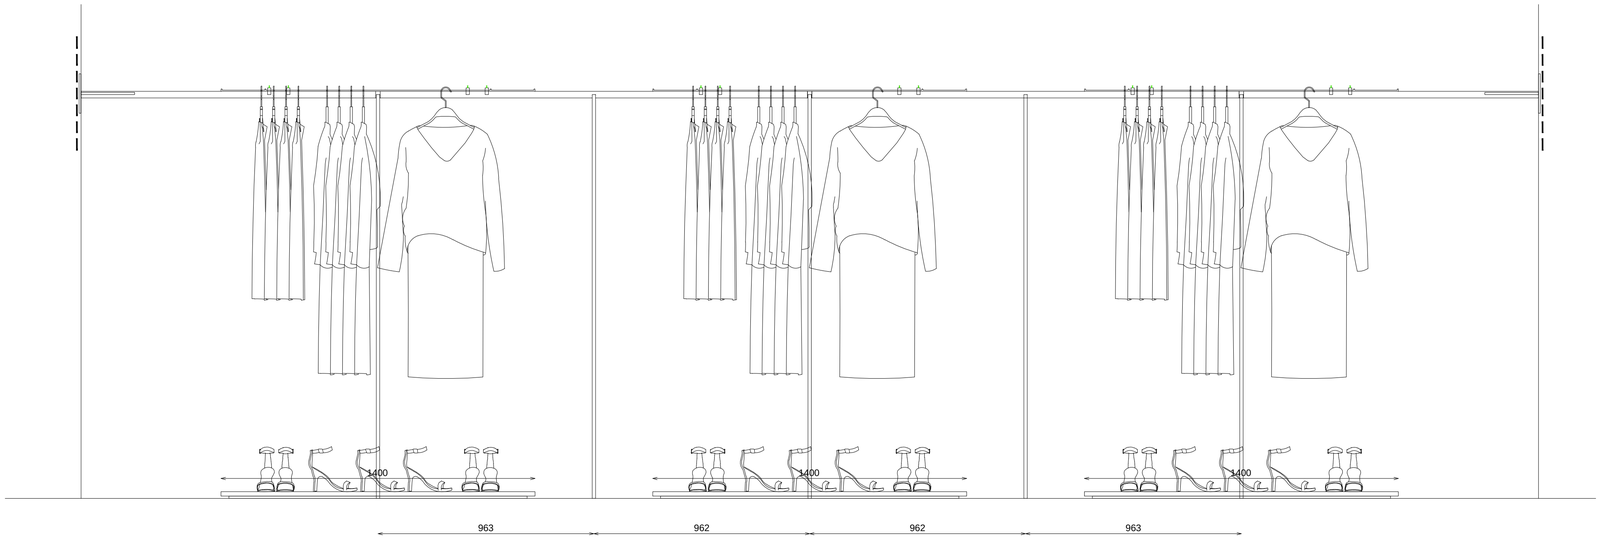

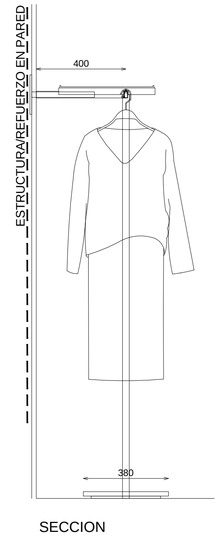

SECCION

DETALLE UNIÓN BARRAS

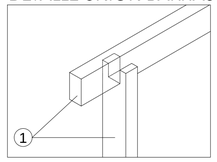

DETALLE BARRA

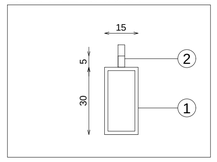

DETALLE FRONTALES EXTRAIBLES

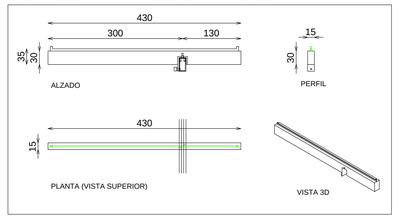

DETALLE TARIMA EXTRAIBLE 120x38

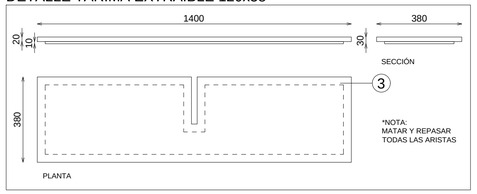

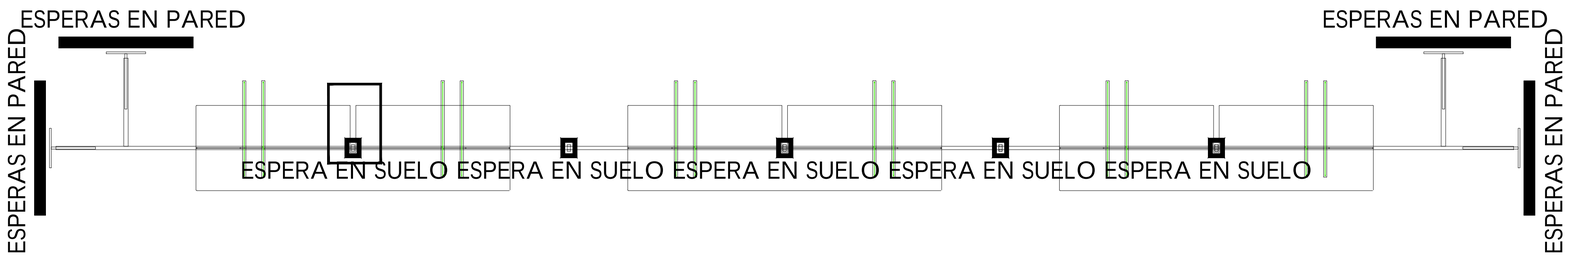

DOTACION

DESCRIPCION	Uds
FRONTAL EXTRAIBLE	6
TARIMA EXTRAIBLE	3

E: 1_20

Pag: 1_1

Código: COD
Matrícula: MAT
Versión: A
Fecha: sep-24
Imagen: 221

8Z70130200

STUDIOZARA

BLOQUE

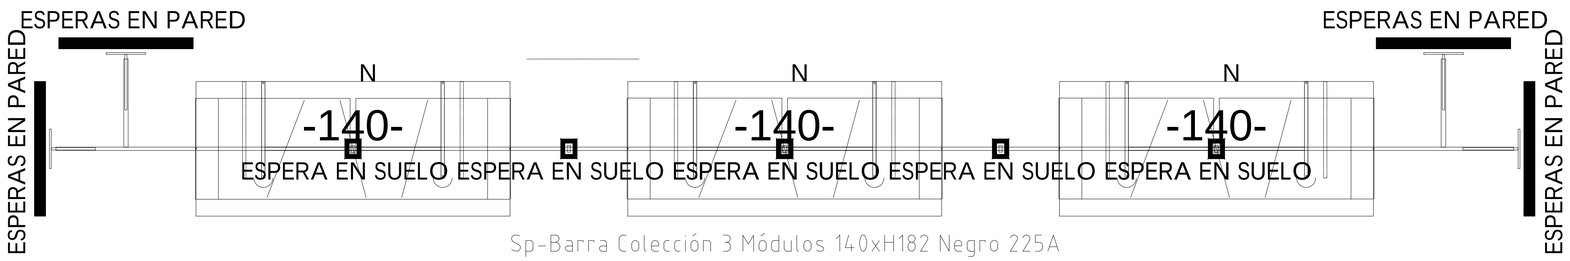

Sp-Barra Colección 3 Módulos 140xH182 Negro 225A

516

C:\Users\GARYgo\Desktop\16684\16684_OSAKA_SHINSAIBASHI_ZERO GATE_FO_HC-目录移位方便匹配.dwg, 2026/3/18 16:15:08, DWG To PDF.pc3