
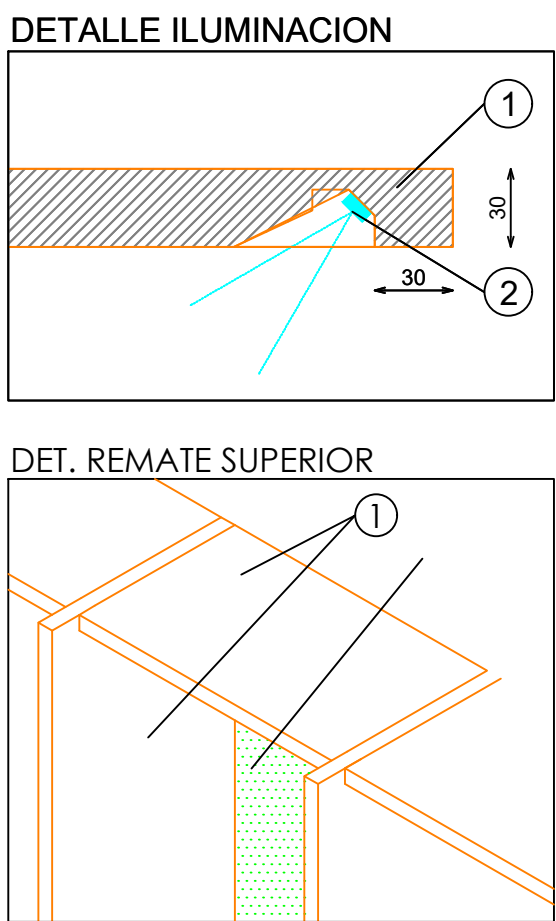


ACABADOS

- ① MADERA OLD CHESNUT SMOOTH A. DE MARTINEZ OTERO
- ② ILUMINACION LED APOLLO PW 15W 3000°K
- ③ YUTES BEZIER'S 00 FIREPROOFED (MONLI)

*NOTA:
PANEL ENTELADO EN LA TRASERA HASTA LA TAPA DEL ARMARIO

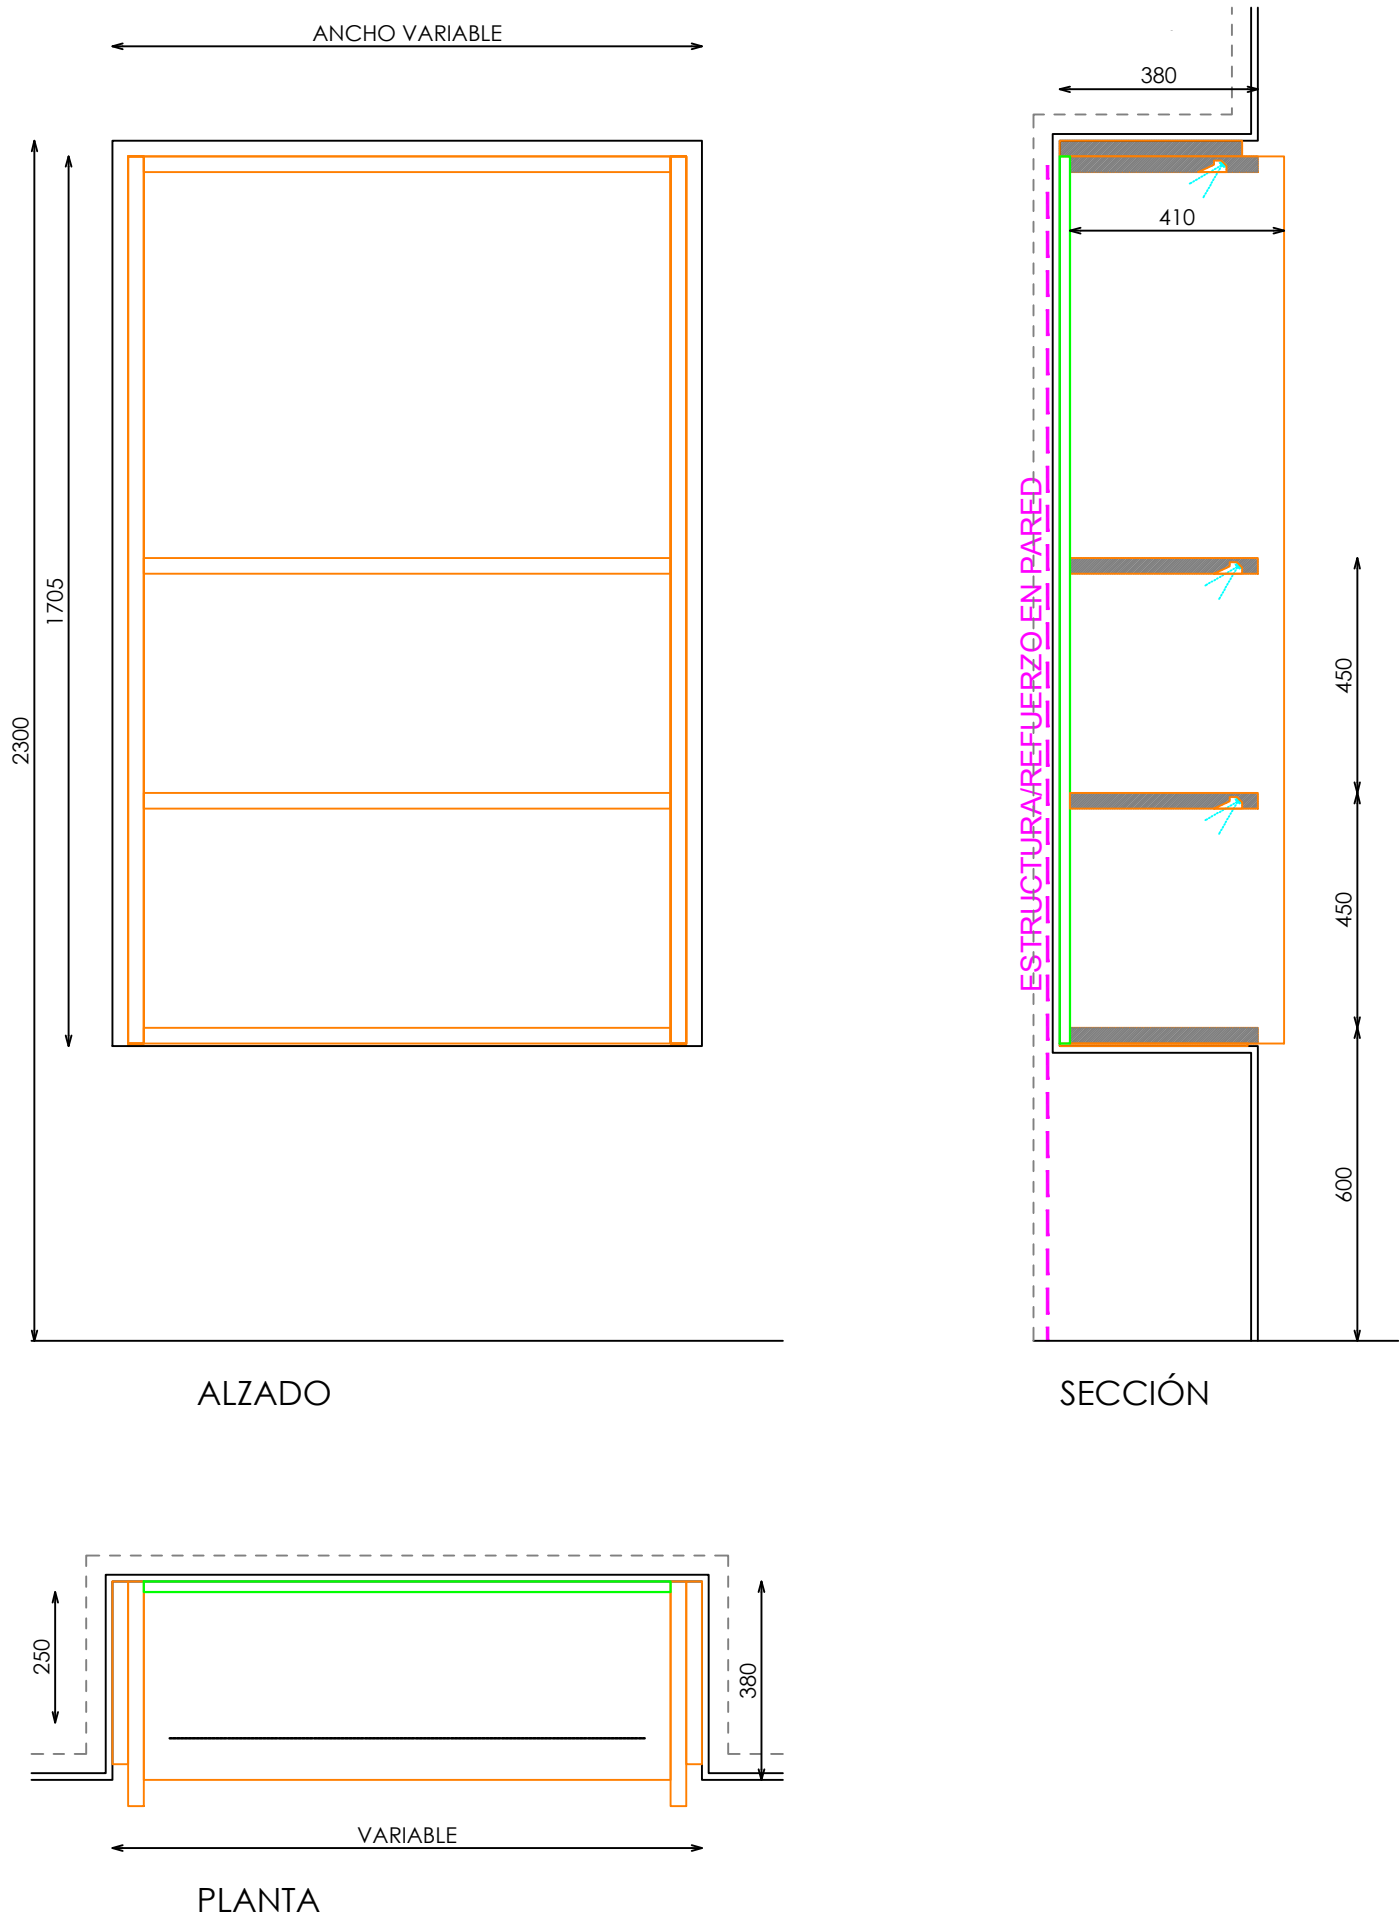

E: 1_20

Pag:

Código: COD
Matrícula: MAT
Versión: VER
Fecha: DAT
Imagen: IMG

7.25 更新颜色5

STUDIOZARA

BLOQUE

6-21更新



524 8Z70130300

524-B

535 8Z70176600