

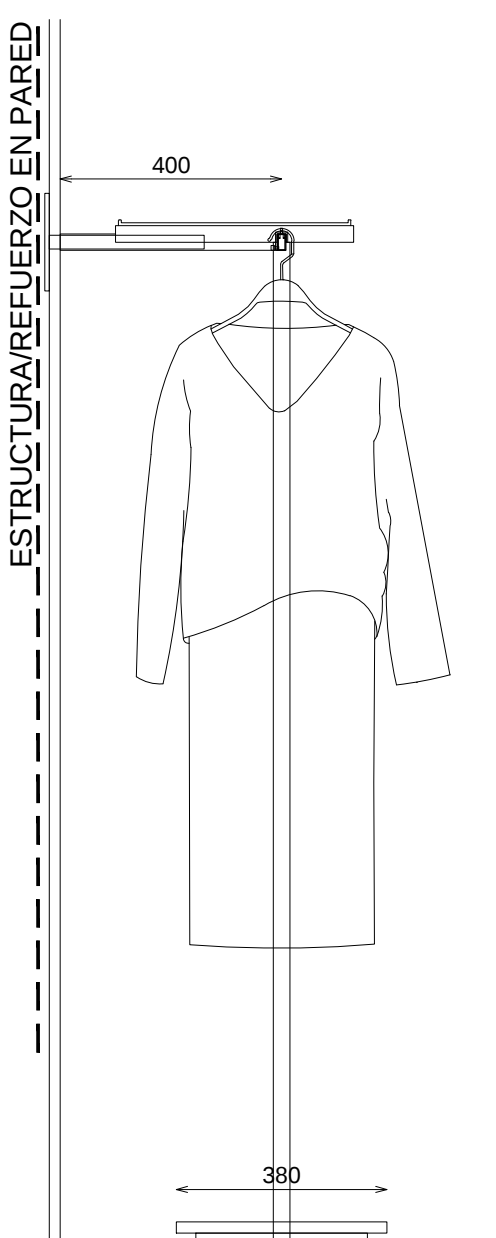


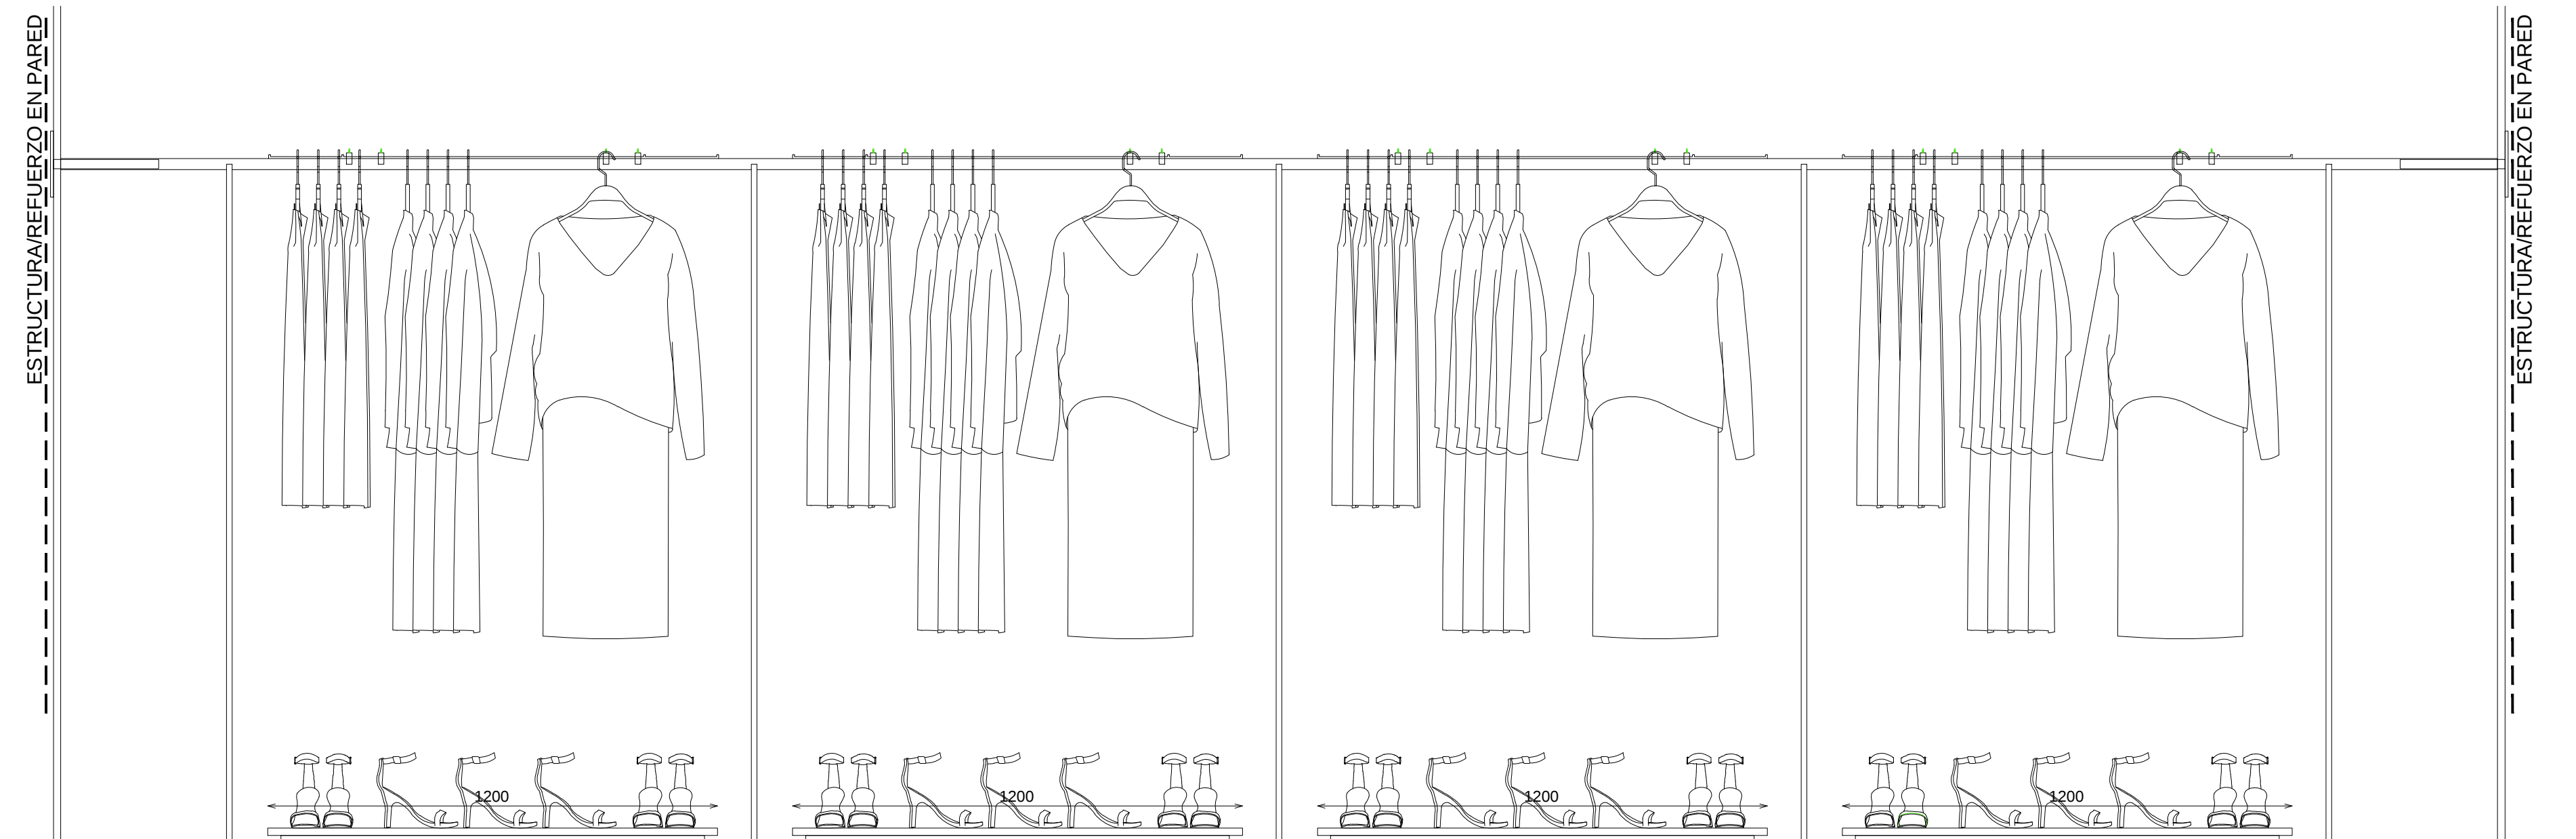


SECCION

- ACABADOS
- ① METAL ACABADO MARTILLEADO SIMULADO ACABADO JORGE EIROA
 - ② ACERO INOX SATINADO ESTANDAR. REF 2202
 - ③ MADERA MACIZA QUEMADA INDUSTRIAL REF 2410-V02



DETALLE UNIÓN BARRAS

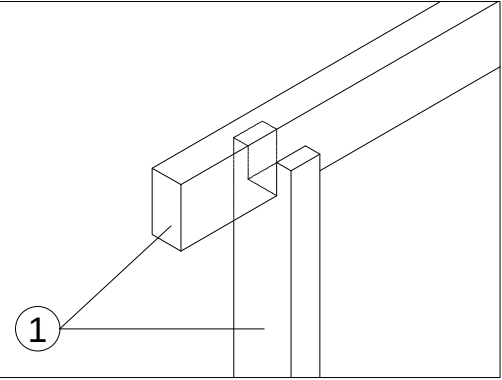

DETALLE BARRA

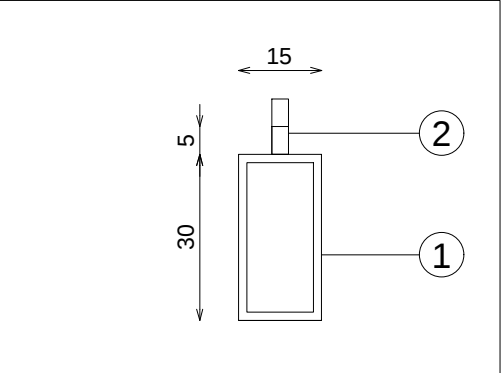


DETALLE FRONTALES EXTRAIBLES

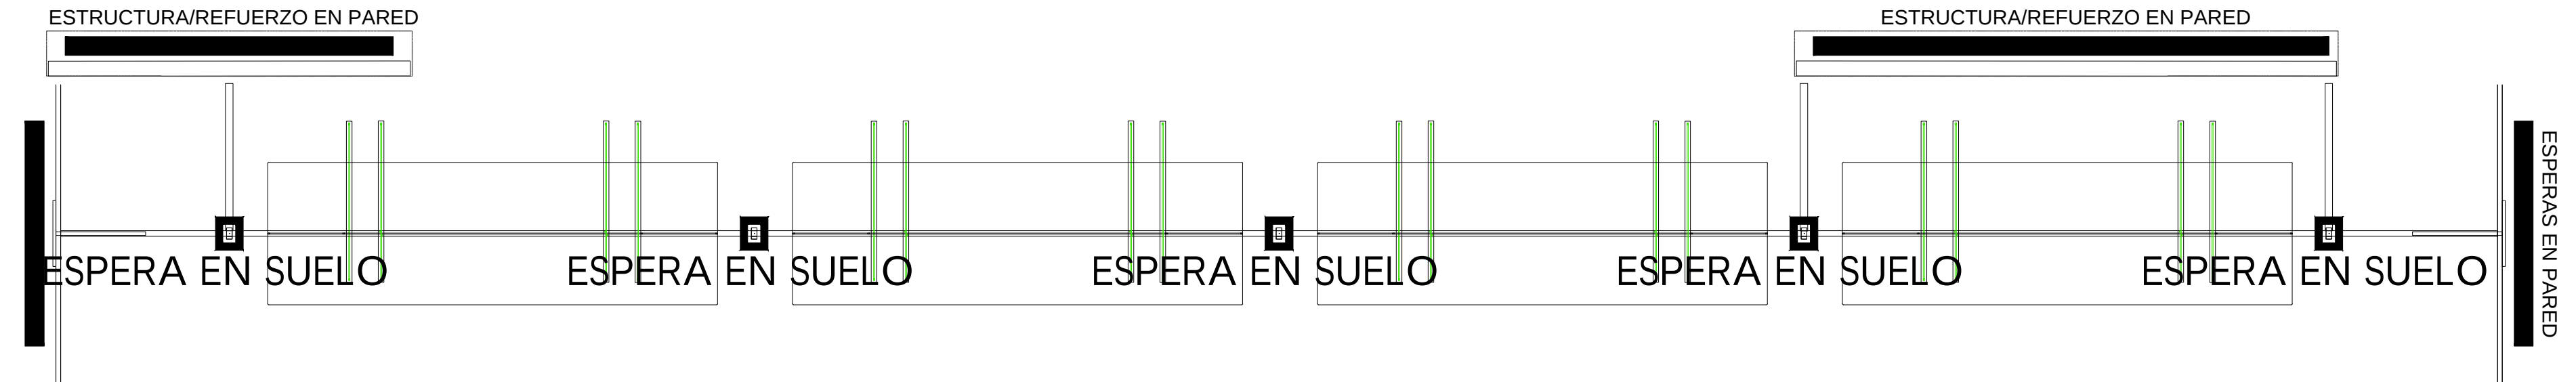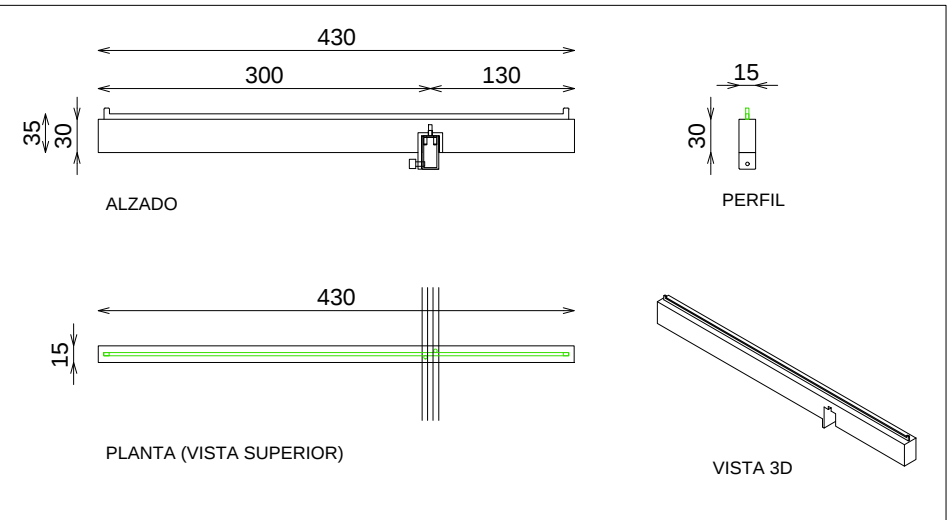

PLANTA

DETALLE TARIMA EXTRAIBLE 120x38

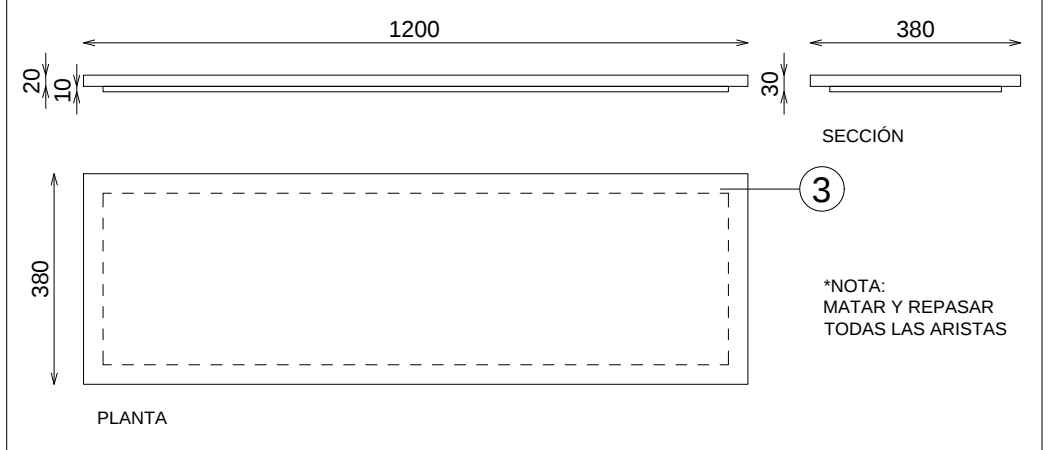

DOTACION

DESCRIPCION	Uds
FRONTAL EXTRAIBLE	8
TARIMA EXTRAIBLE	4

Código: COD
Matrícula: MAT
Versión: A
Fecha: sep-24
Imagen: 221

8Z70130400

BLOQUE