



ACABADOS


- ① ROBLE RUSTICADO ENTONACION DUBAI. REF 2301
- ② KRION 8906 CRYSTAL GREY ARENADO FINO
- ③ ILUMINACION LED OPALUX 3100°K
- ④ ACERO INOX SATINADO ESTANDAR REF. 2202

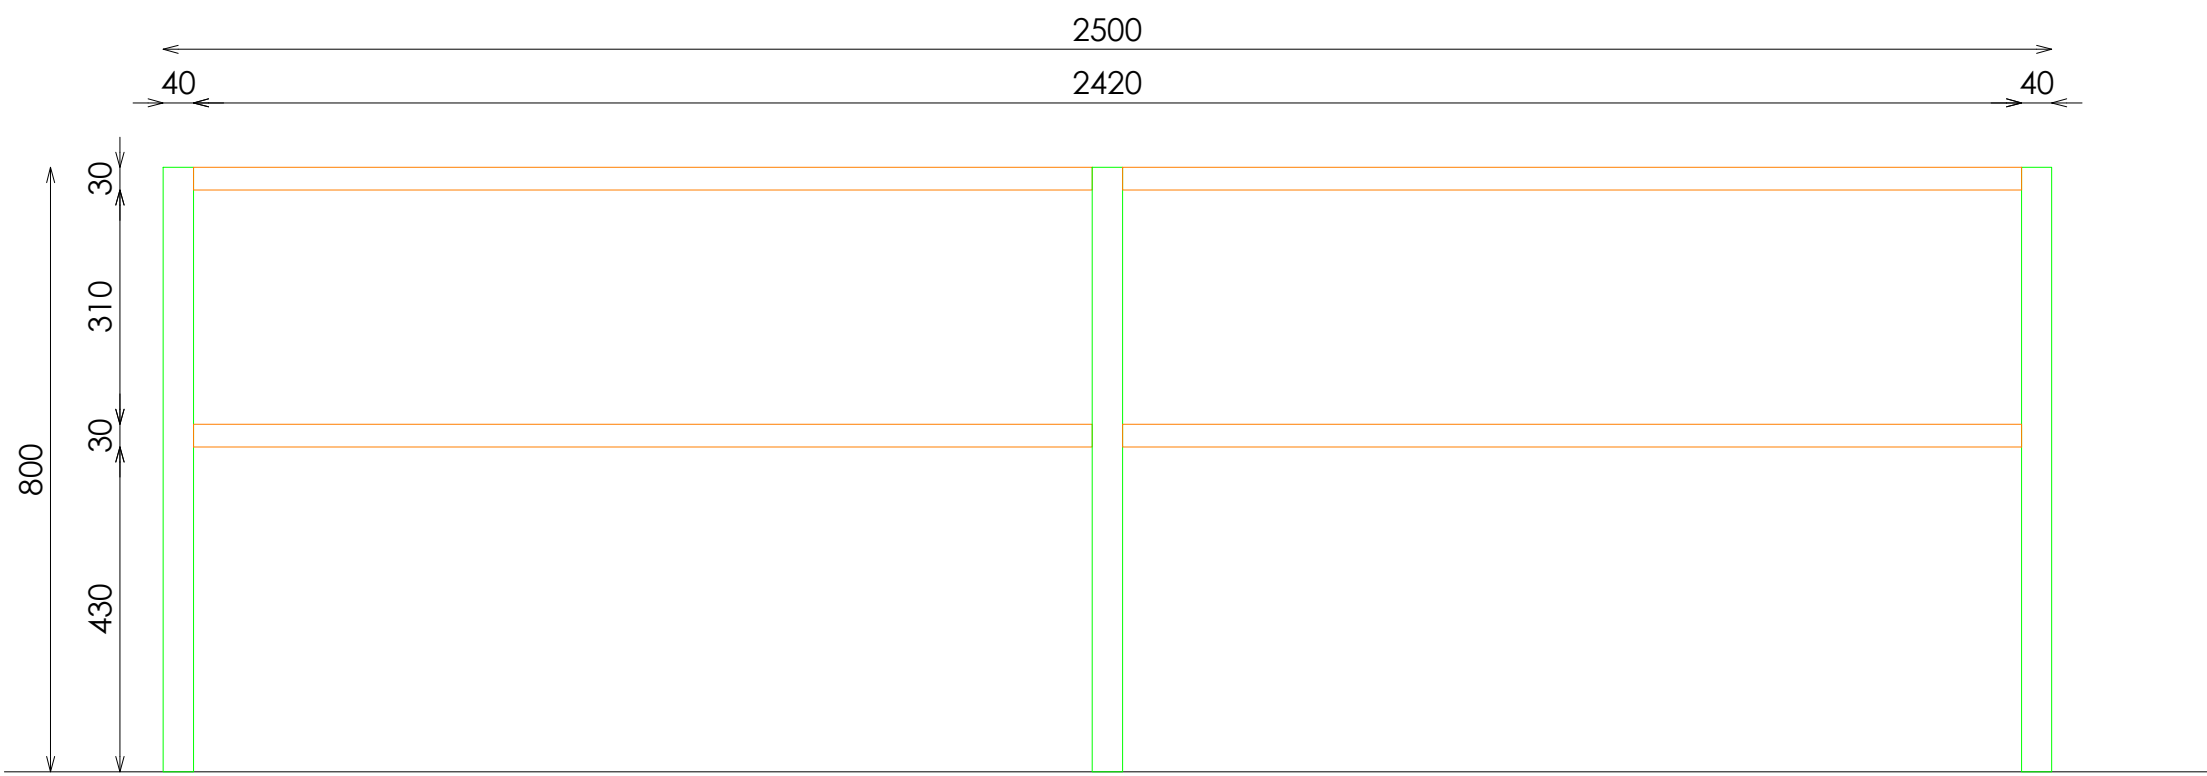


ALZADO FRONTAL

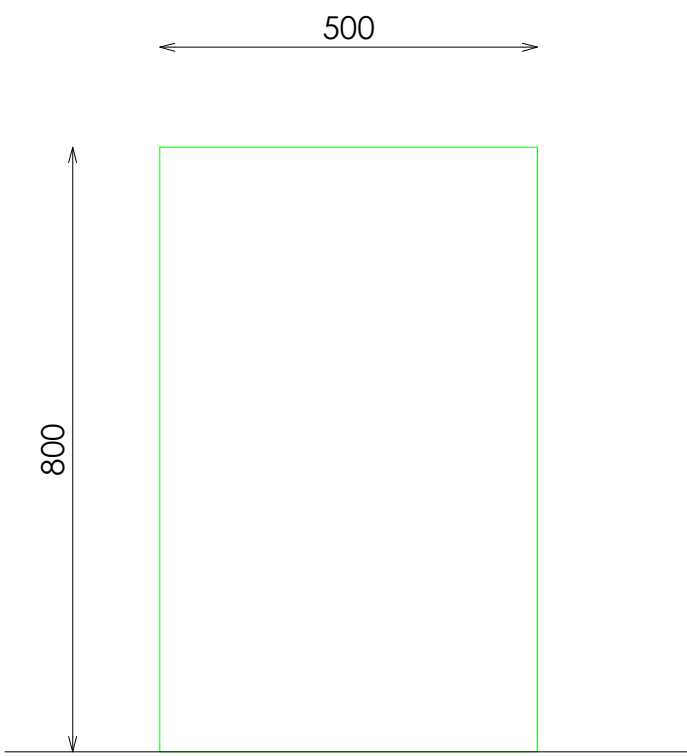


ALZADO LATERAL

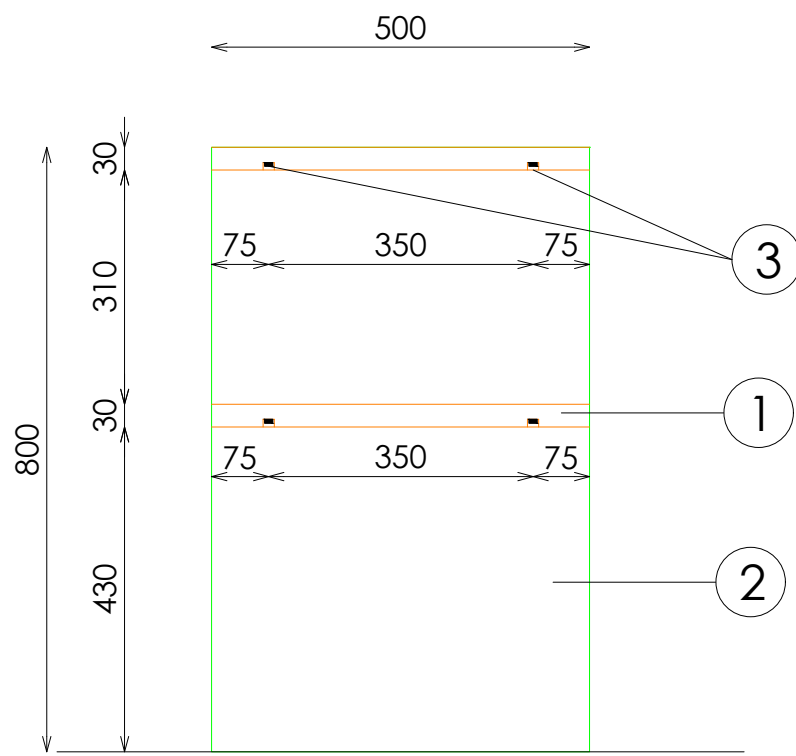

SECCIÓN

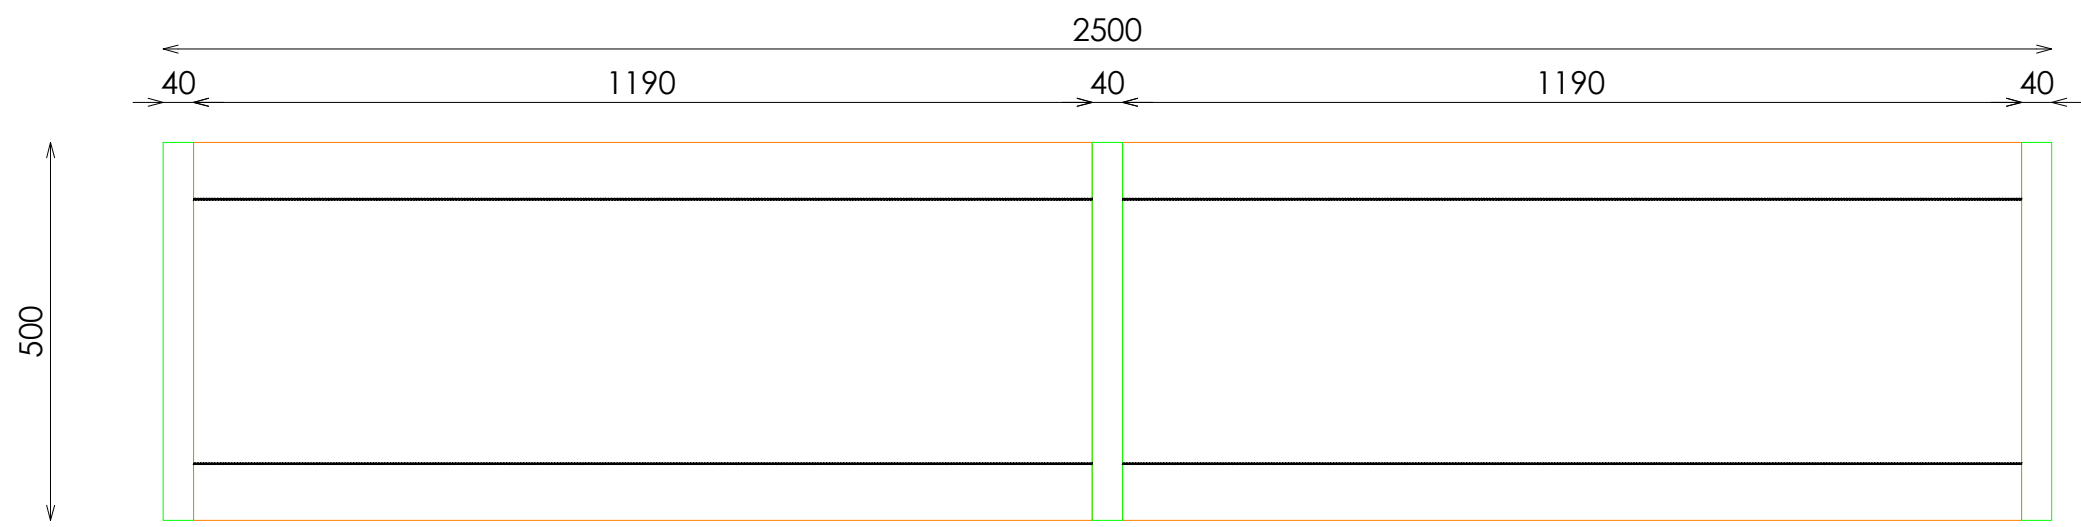


PLANTA

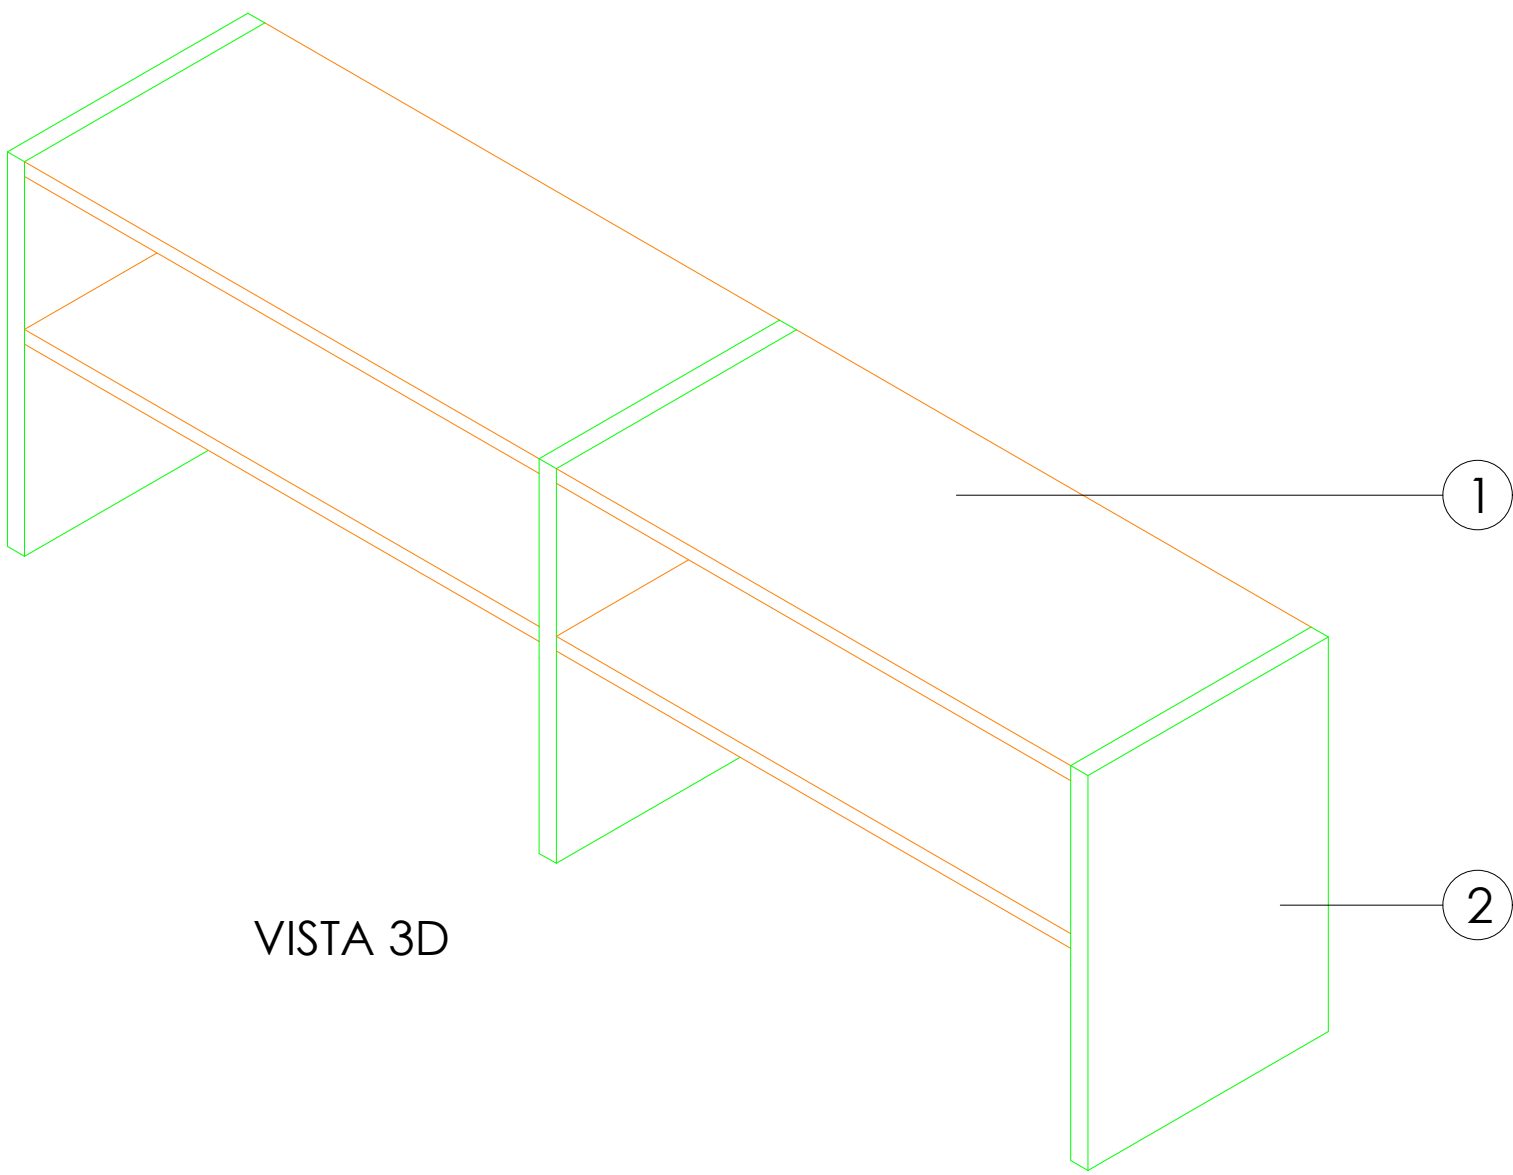


VISTA 3D

DETALLE CAJA CUBILETE

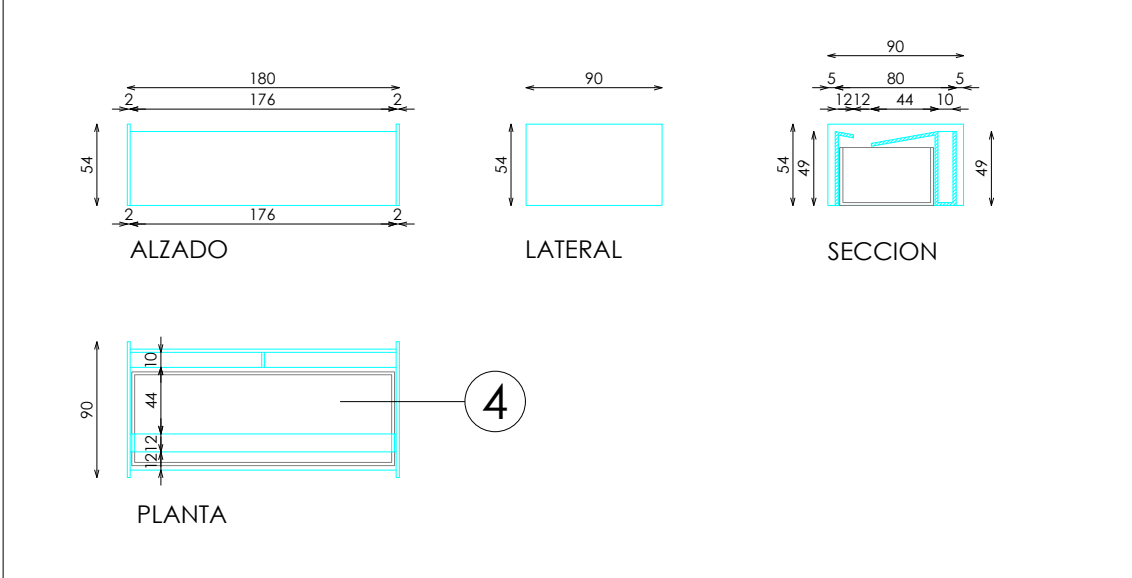

DETALLE SOPORTE CARTELERIA

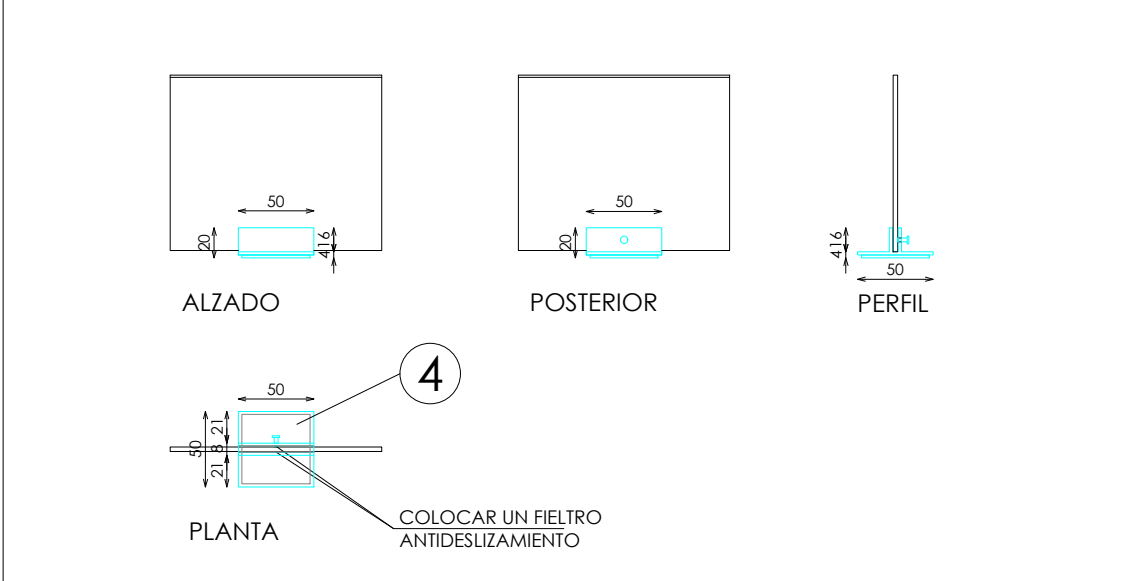

DOTACION

DESCRIPCION	Uds
CAJA CUBILETE	2
SOPORTE CARTELERIA	2