

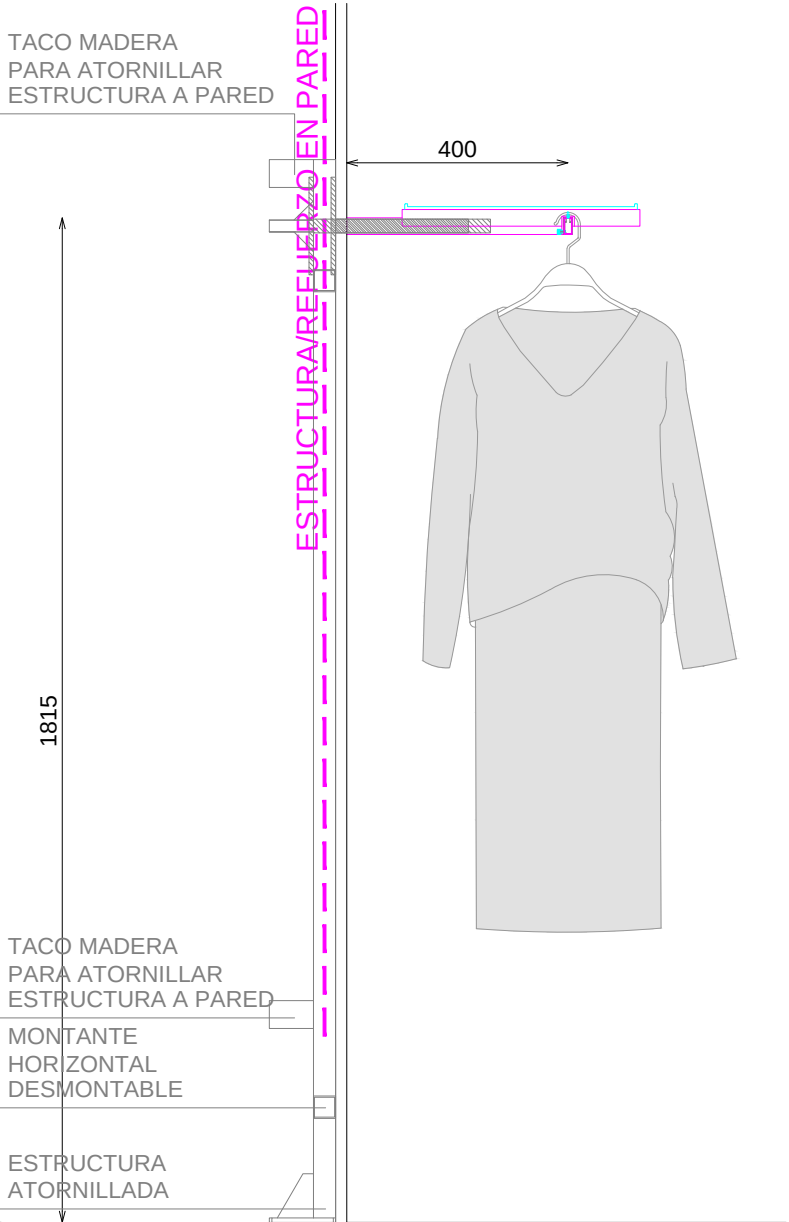


ACABADOS



- ① METAL ACABADO MARTILLEADO SIMULADO ACABADO JORGE EIROA
- ② ACERO INOX SATINADO ESTANDAR. REF 2202

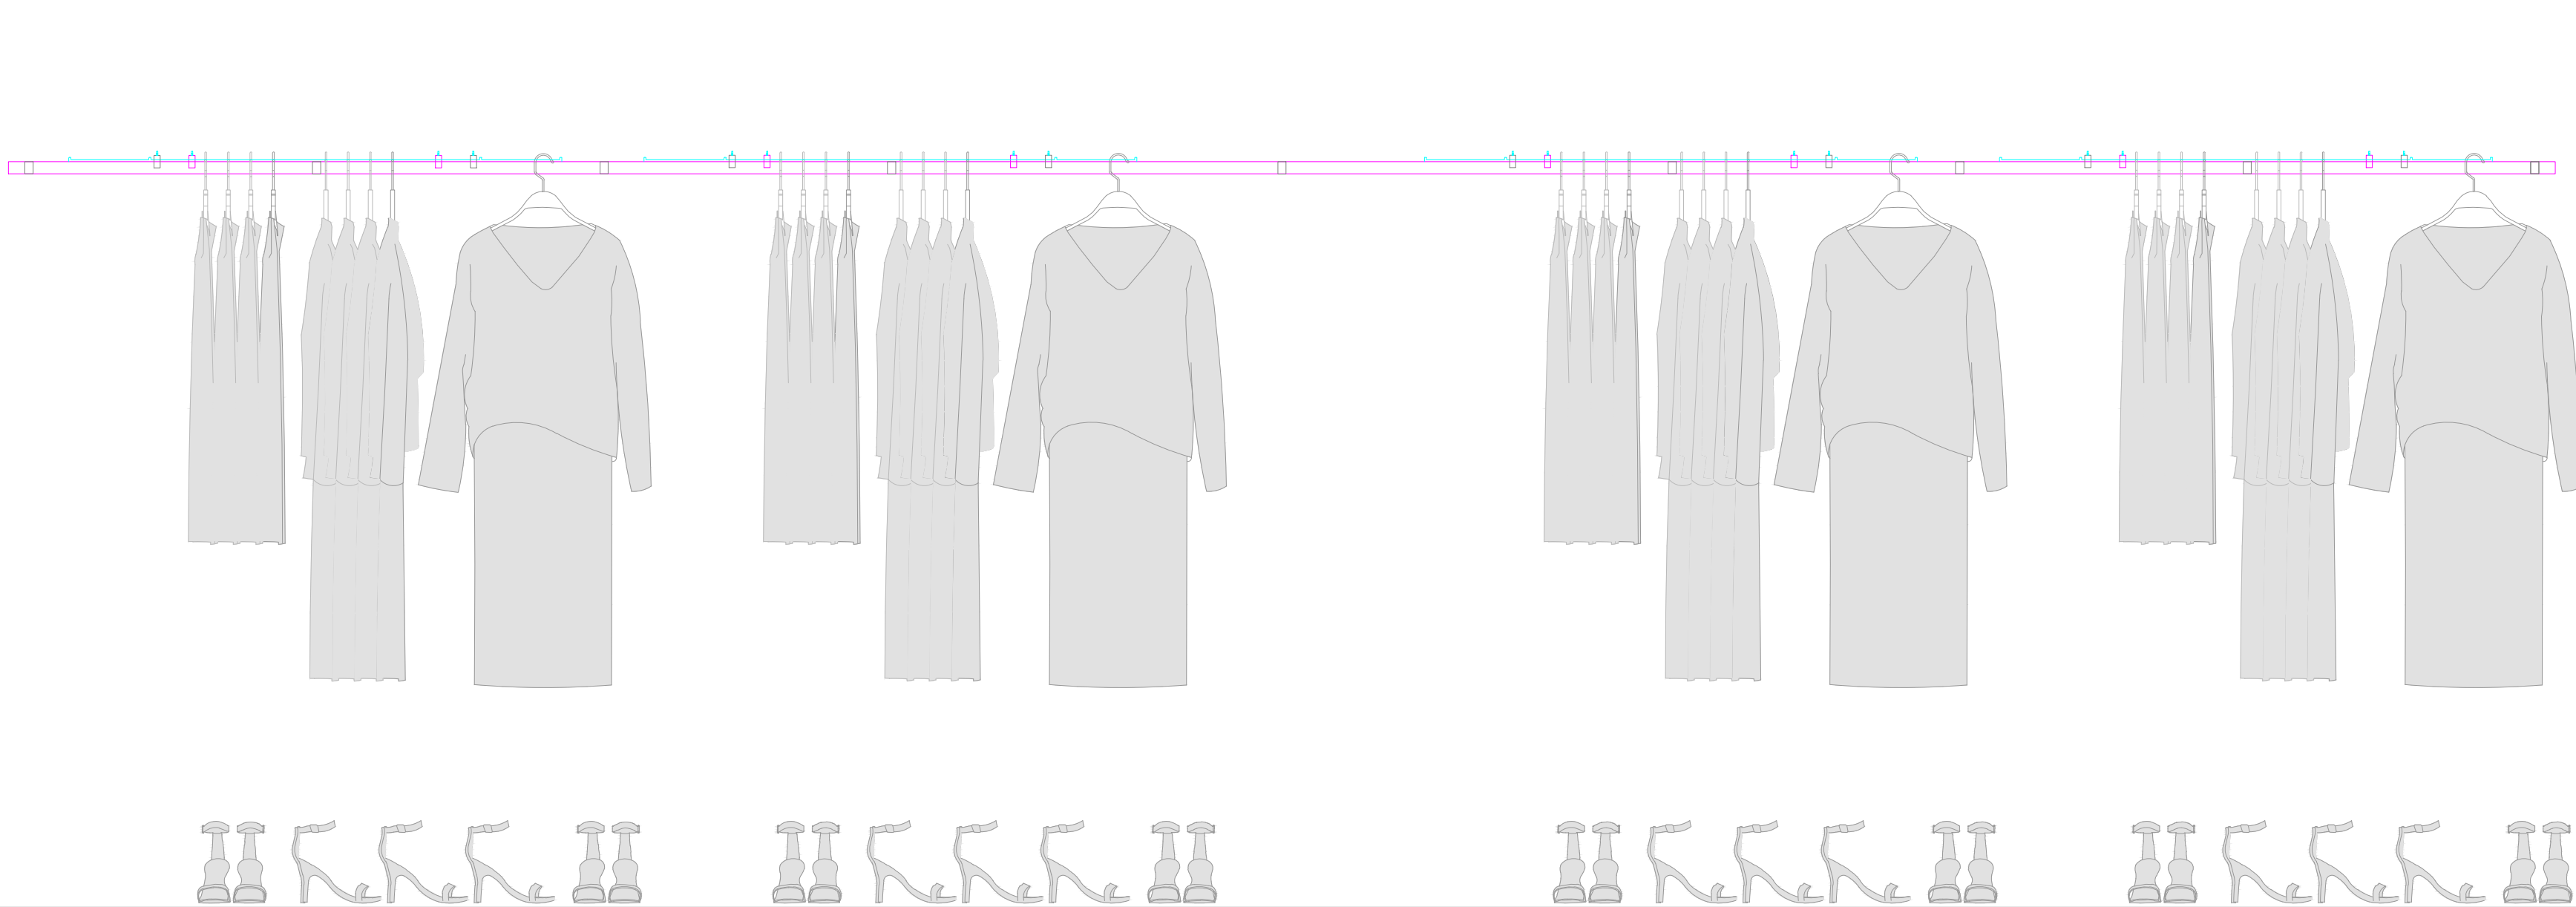

DETALLE BARRA

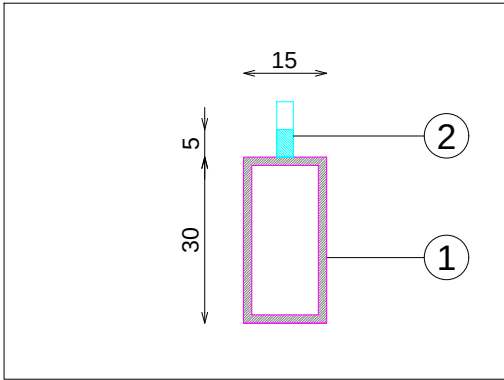


SECCION

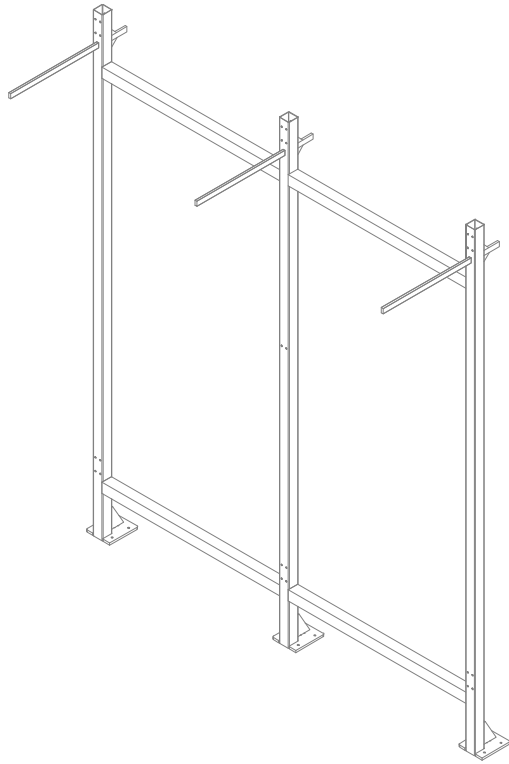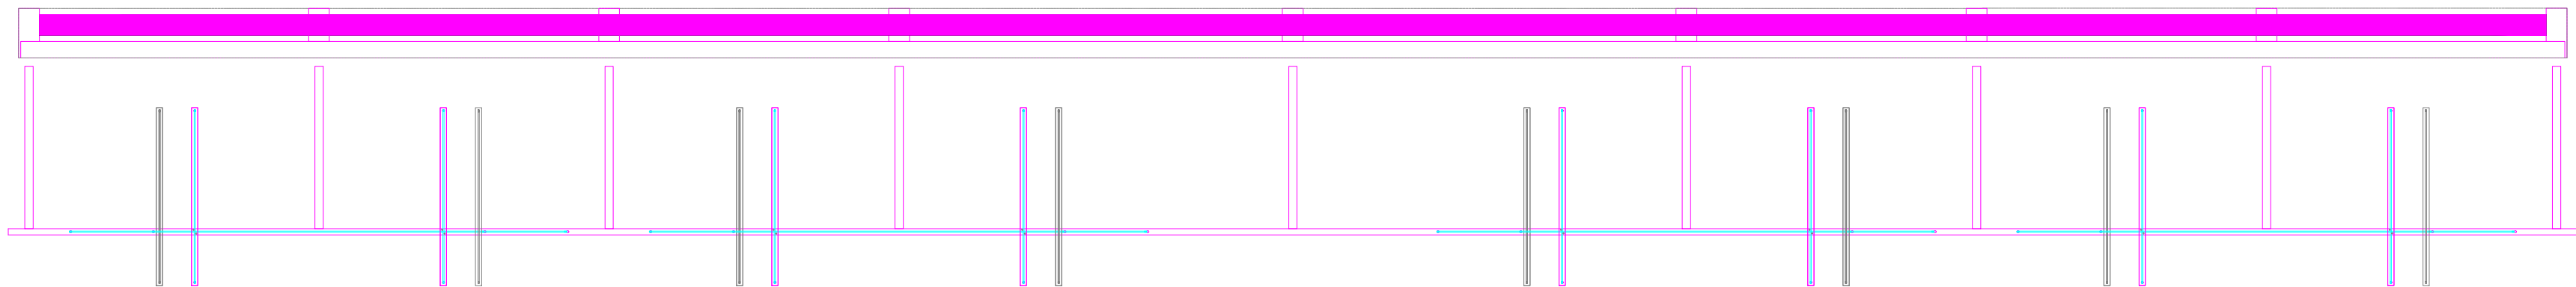

ESQUEMA ESTRUCTURA

DETALLE FRONTALES EXTRAIBLES

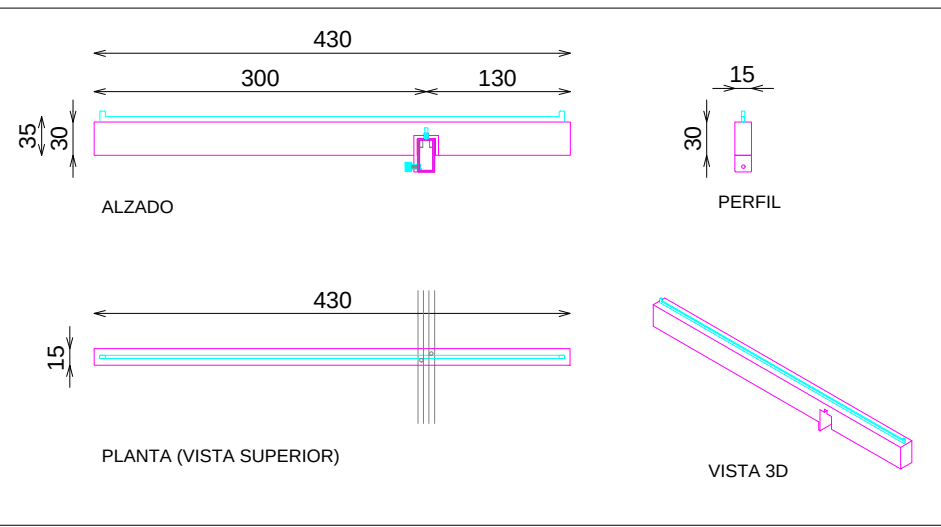

DOTACION


DESCRIPCION	Uds
FRONTAL EXTRAIBLE (TUBO MACIZO)	8

Código: COD
Matrícula: MAT
Versión: A
Fecha: sep-24
Imagen: 221

8Z70132300

STUDIOZARA

BLOQUE

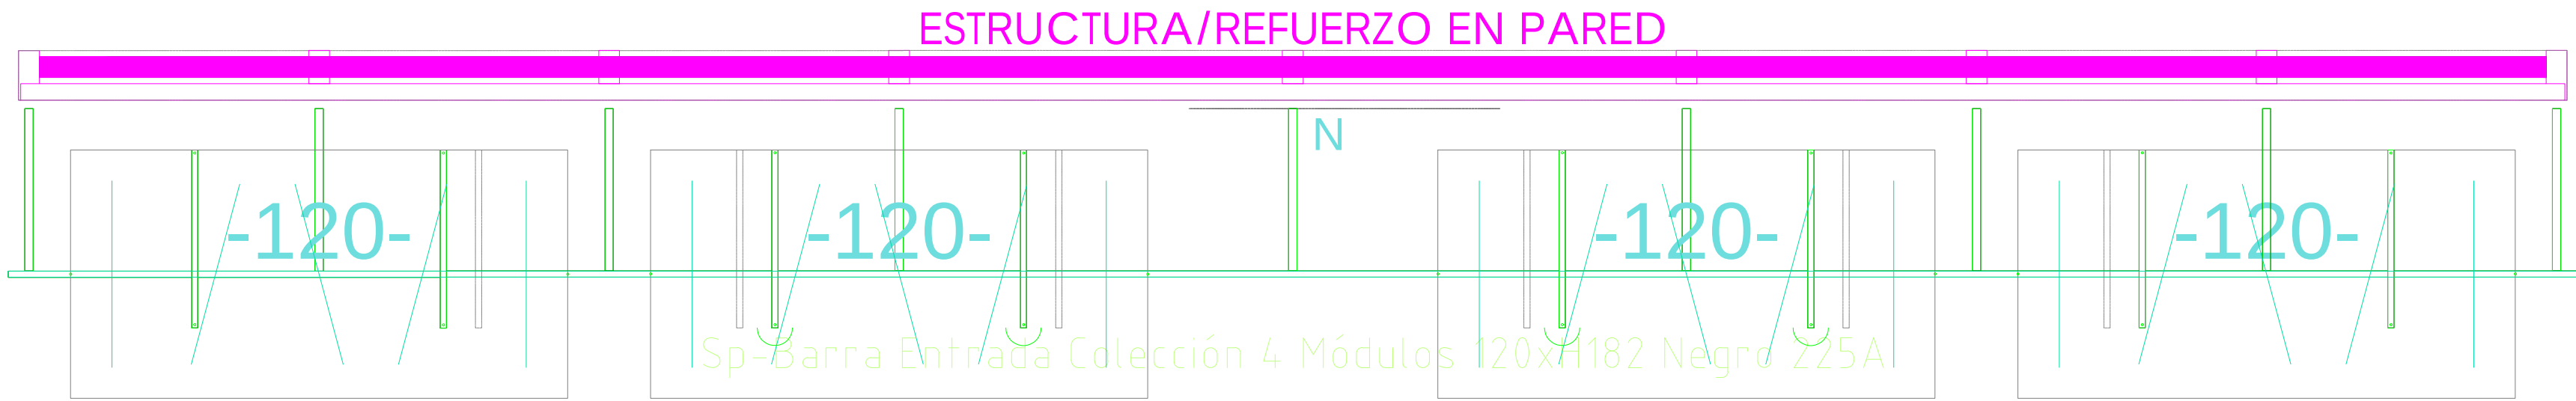

514