

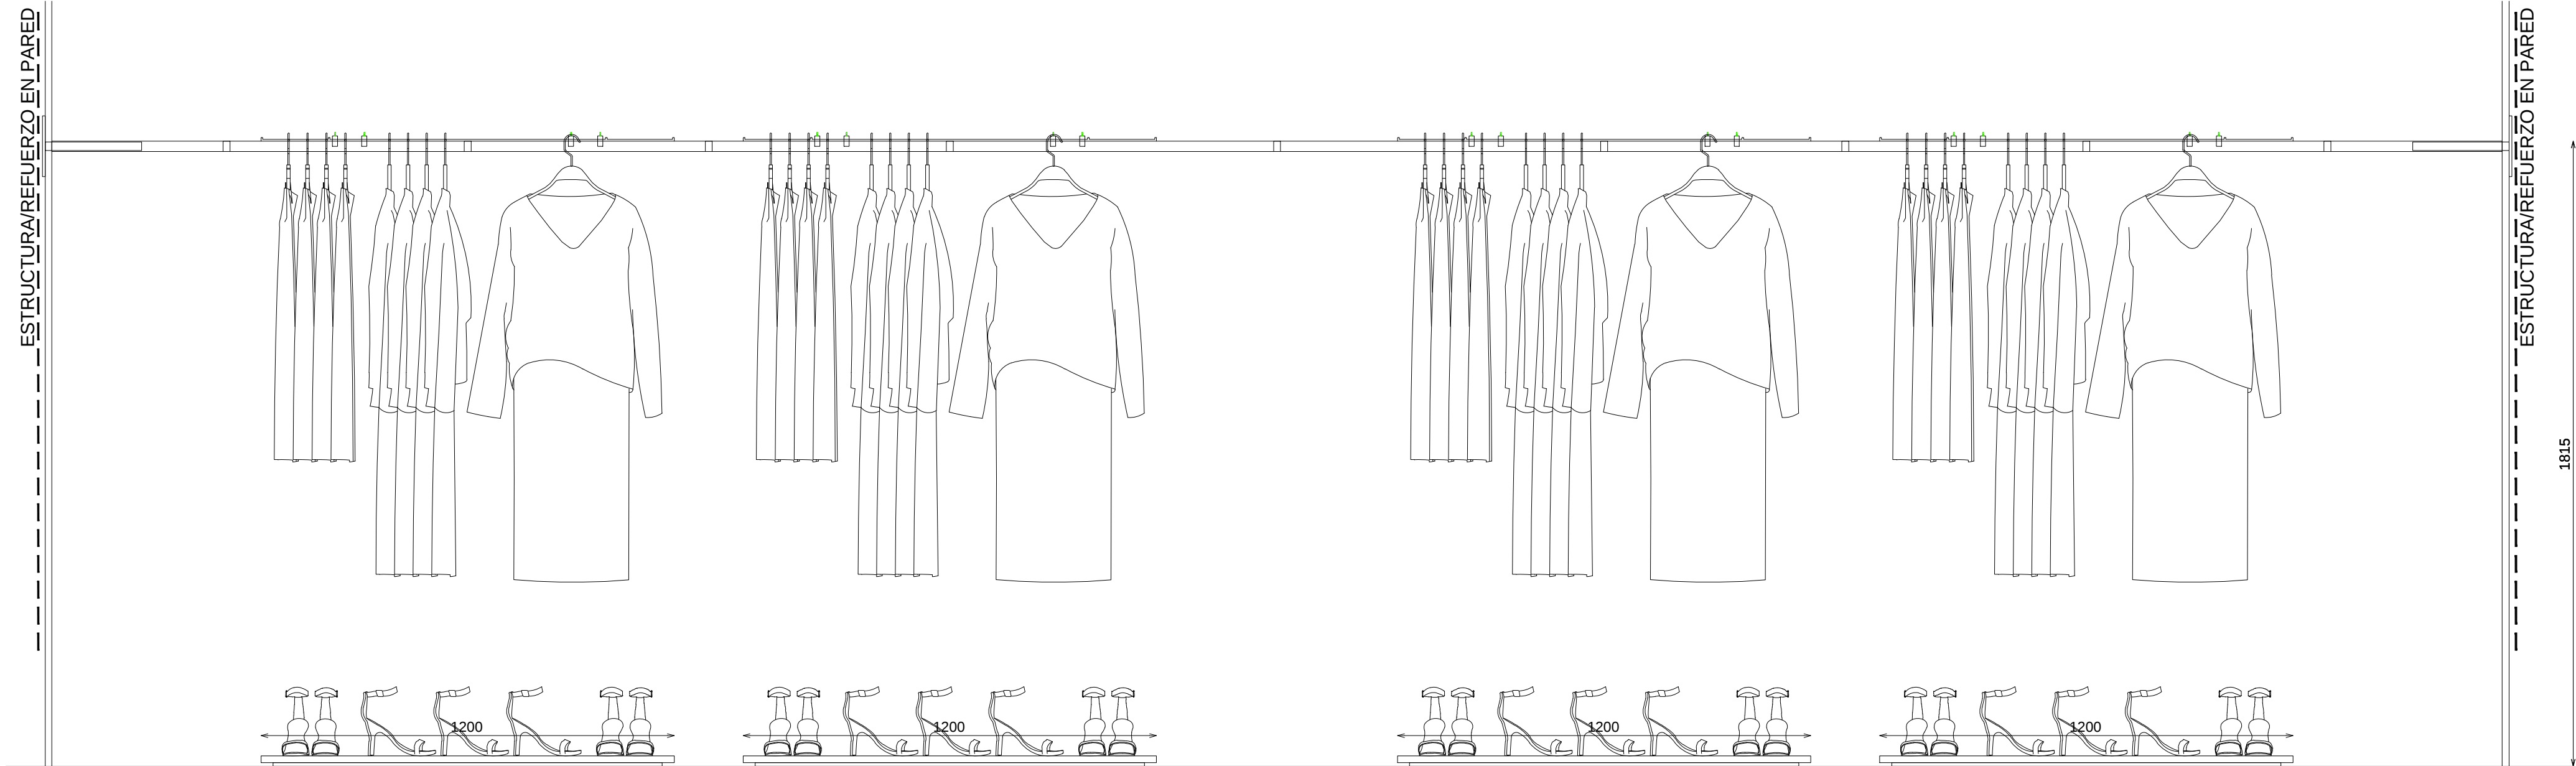
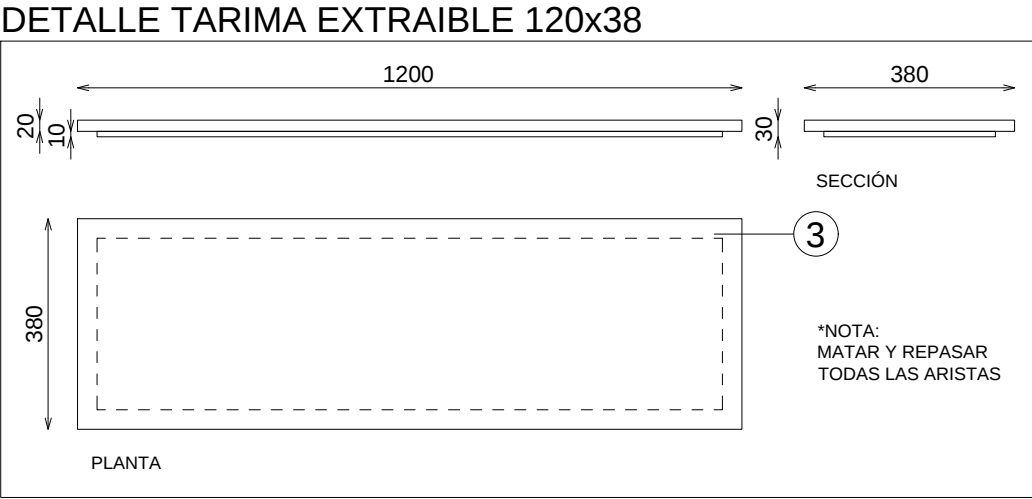
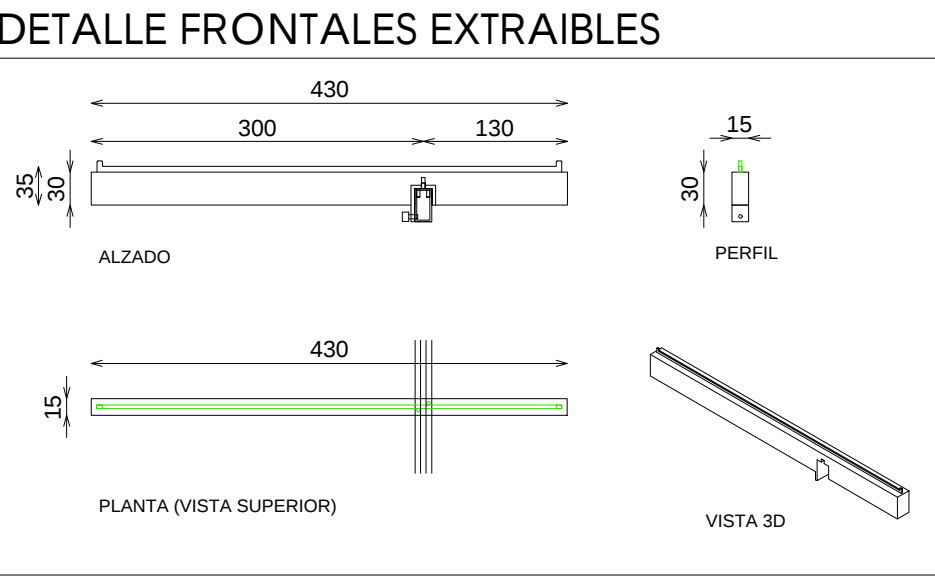


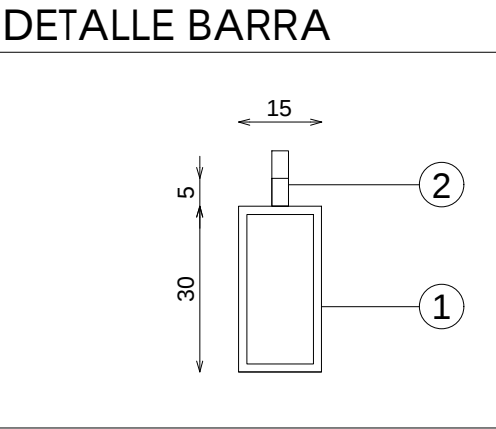

- ACABADOS
- ① METAL ACABADO MARTILLEADO SIMULADO ACABADO JORGE EIROA
  - ② ACERO INOX SATINADO ESTANDAR. REF 2202
  - ③ MADERA OLD CHESNUT SMOOTH A. DE MARTINEZ OTERO

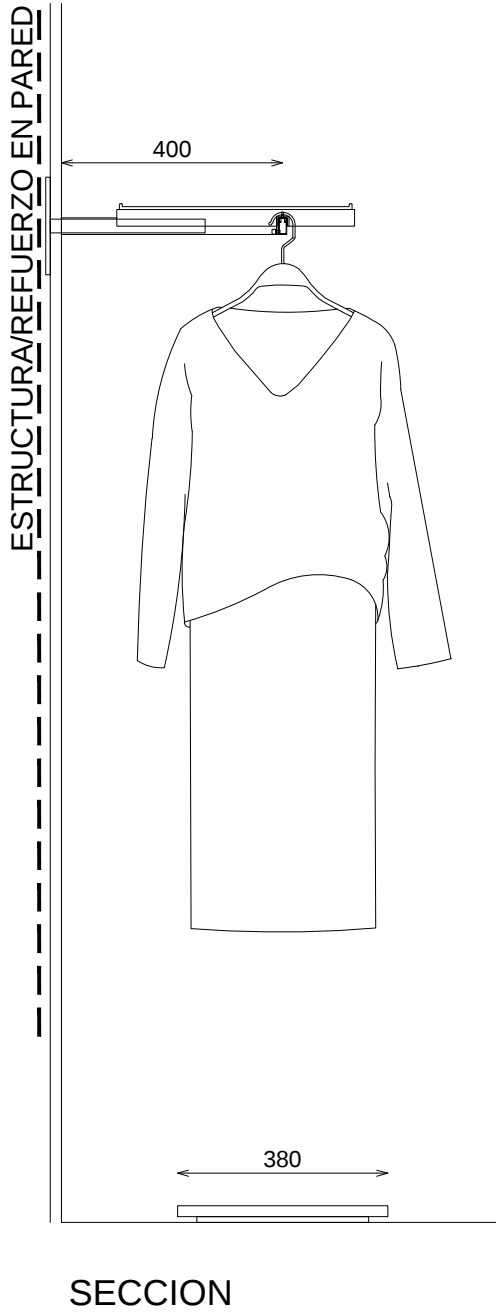

DOTACION

| DESCRIPCION       | Uds |
|-------------------|-----|
| FRONTAL EXTRAIBLE | 8   |
| TARIMA EXTRAIBLE  | 4   |

Pag: 1\_1

ESPERAS EN PARED

ESPERAS EN PARED


E: 1\_20

Código: COD  
Matrícula: MAT  
Versión: A  
Fecha: sep-24  
Imagen: 221

8Z70132400

STUDIOZARA

BLOQUE

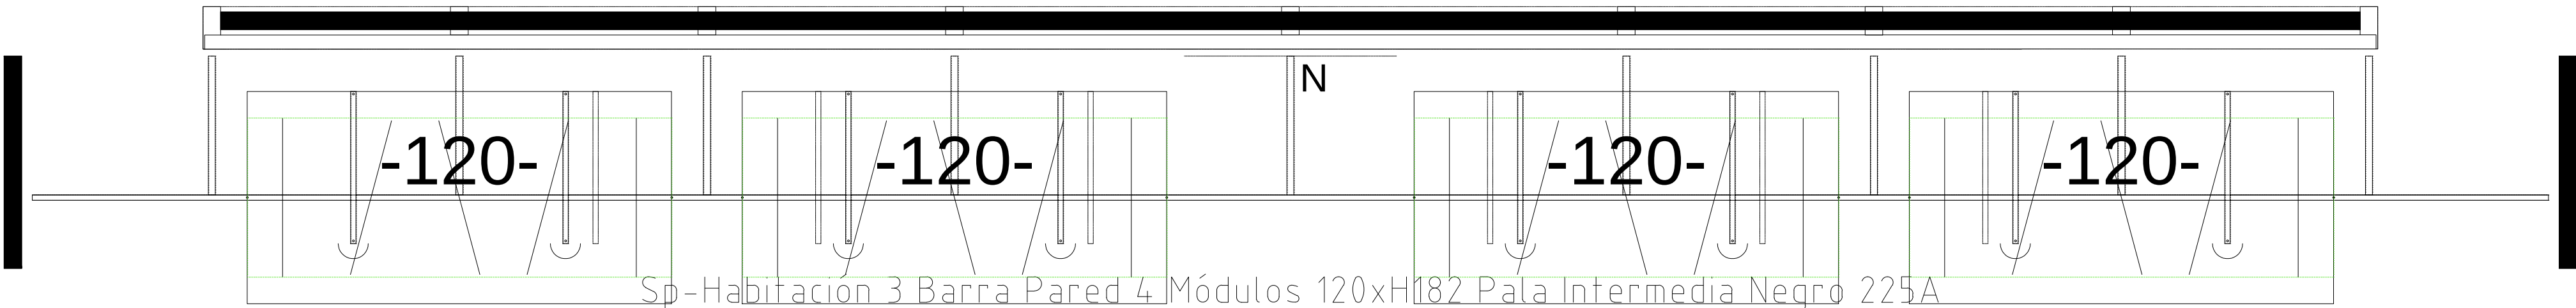

Sp-Habitacion 3 Barra Pared 4 Módulos 120xH182 Pala Intermedia Negro 225A

509